

מרחב תכנון מקומי תל-אביב-יפו תסריט לתכנית מס' 1751 א

שנוי מס' 1 לשנת 1980 על ת.ב.ע. מפורטת מס' 666
תכנית לאחוד וחלוקה מחדש בהסכמת הבעלים

זשא/ח
מספר החלוצות

מחוז : תל אביב
נפה : תל אביב יפו
עיר : תל אביב יפו
גוש : 7030
חלקות : 253, 254 (מקודם 93)
בעלי הקרקע : י.קוטלר, י.אלפסה, תיבלונקה
היוזם : י.קוטלר
המתכנן : ג.גבריאליוף אדריכל
שטח התכנית : 979 מ"ר

מספר הפנים
סיווג סחור חר-אביב
הלשכה המחוזית לתכנון

מדינת ישראל / משרד המגורים
חוק התכנון והבניה תשי"ח-3905
מחוז תל-אביב
מרחב תכנון מקומי
תוכנית מתאר/מפורטת מס' 1751 א
הועדה המחוזית בשיתוף מ"מ
מיום 15.6.87 החליטה לתת תוקף
לתינית
מרדכי כהנא
יושב ראש הועדה
14/1/88
זנוול כלי תכנון
תאריך

ב אוריים

גבול תכנית
חלקה קיימת
מוצעת
קו רחוב
קו בנין מוצע
קיר משותף
השלמה
בנינים להריסה
אזור מגורים ב-
שביל להולכי רגל
דרך קיימת
דרך חדשה
מספר הדרך
קו בנין
רוחב הדרך
גבול הגוש

לוח הקצאות

חלקה	שטח במ"ר	מגרש	שטח במ"ר	%
253	509	א	389	39.7
254	470	ב	360	36.8
		דרך	230	23.5
ס"ה	979		979	100%

הועדה המקומית לתכנון ולבניה תל-אביב-יפו

שם התכנית תכנית מס' 1751 א


הוספה לשטח תוקף ולאחר דיון בהתנגדויות

תאריך פרטוקול התלסה

אשרה לשטח תוקף ע"י הועדה המחוזית לתכנון ו :
תאריך 15.6.87 ישיבה מס' 472

מנהל ההנדסה העיר

תאריך 4.9.1987

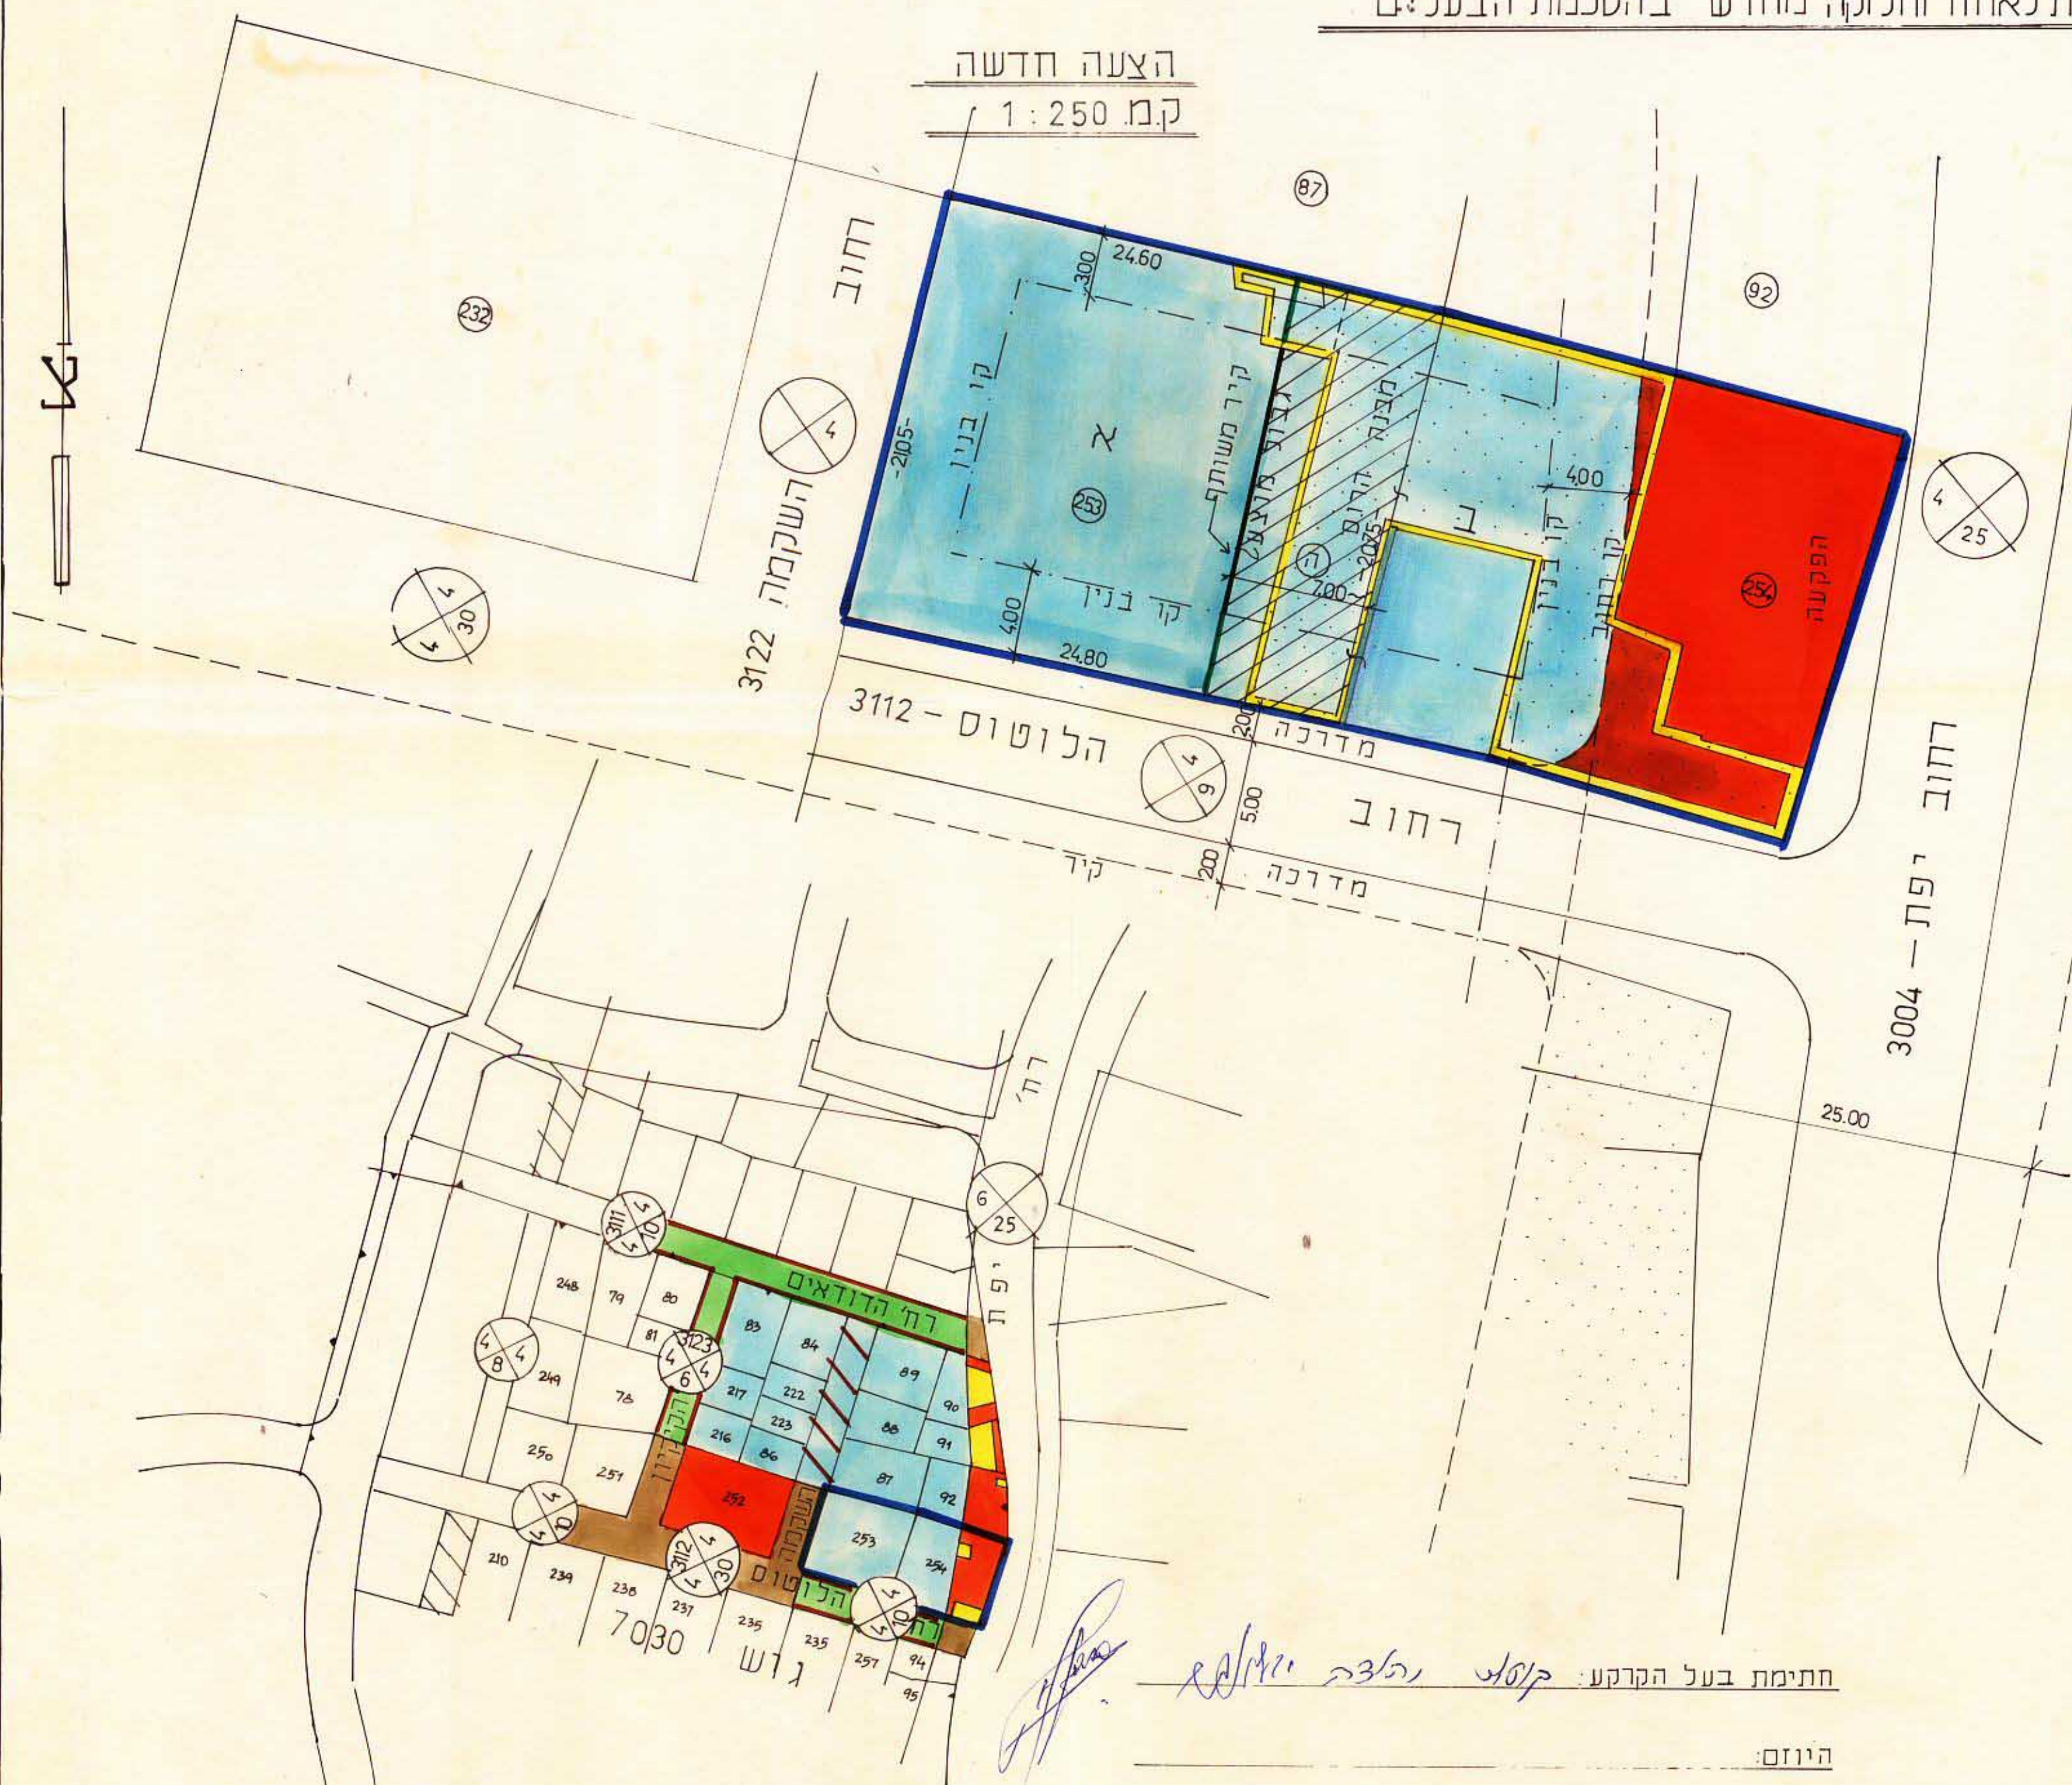

חתימת בעל הקרקע: קוטלר, י.אלפסה, י.קוטלר

היוזם:

המתכנן:

תרשים הסביבה ומצב קיים מאושר

1:1250

לפי ת.ב.ע. 666