
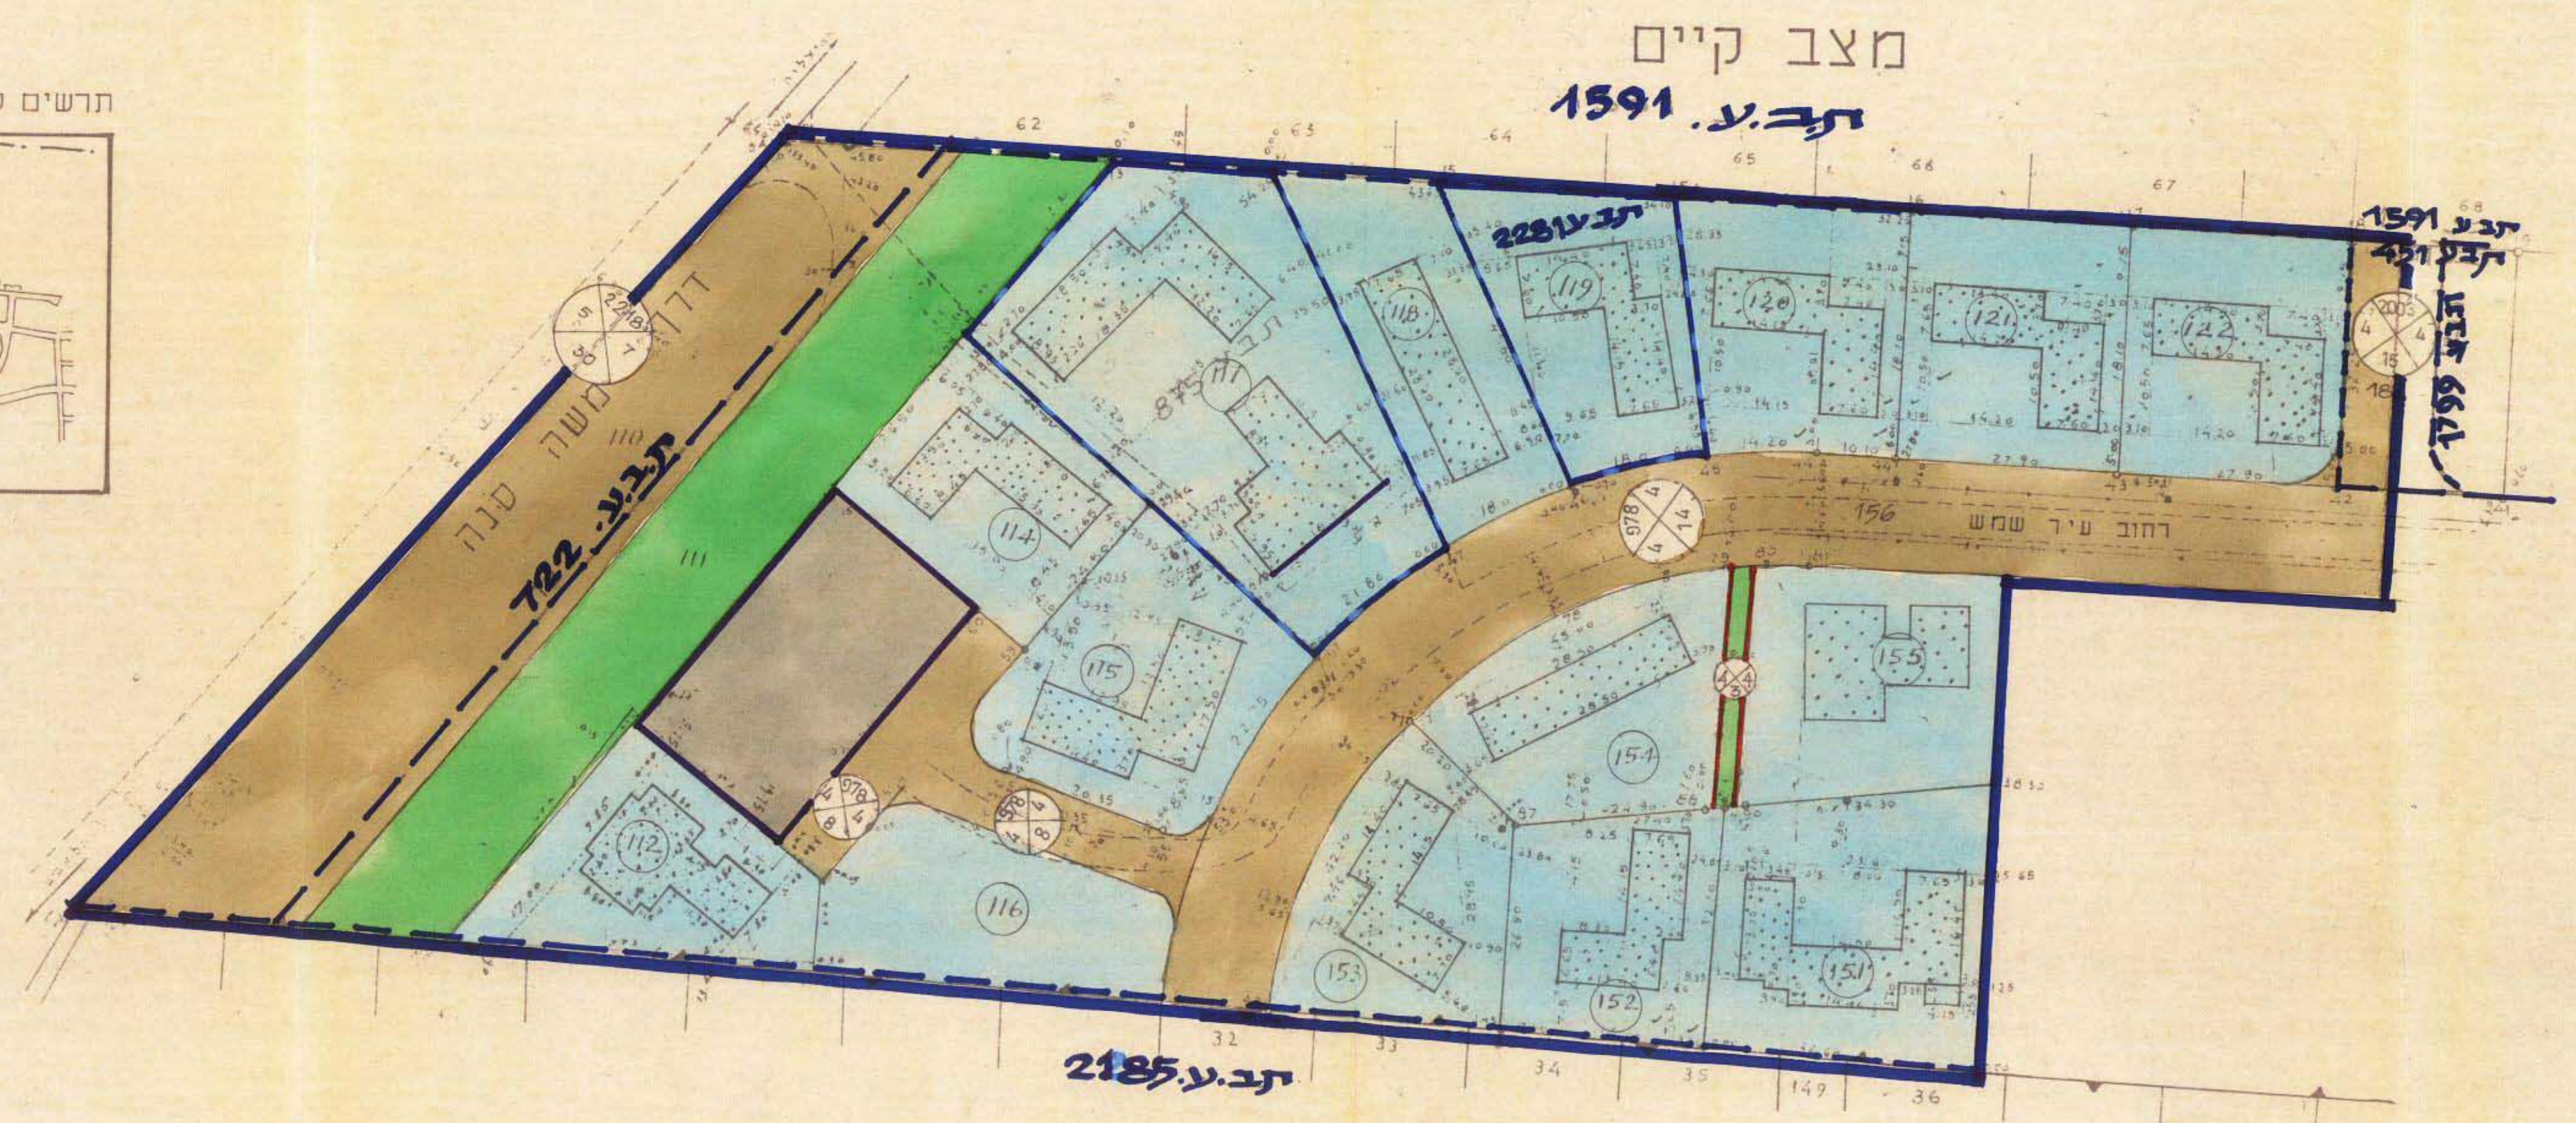


מרחב תכנון מקומי תל-אביב-יפו
תשריף לתכנית מפורטת מס' 2516
שינוי מס' לשנת 1991 של תכנית מפורטת מס' 323

מחוז: תל-אביב
נפה: תל-אביב-יפו
עיר: " " "
בעל הקרקע: מינהל מקרקעי ישראל,
עיריית תל-אביב-יפו ואחרים
היוזם: הועדה המקומית לתכנון ולבניה תל-אביב-יפו
המתכנן: " " " " "
גוש: 6615
חלקות: 110-122, 151-155, 157.
חלקי חלקות: 187, 156 (דרכים).
שטח התכנית: כ- 24 דונם.

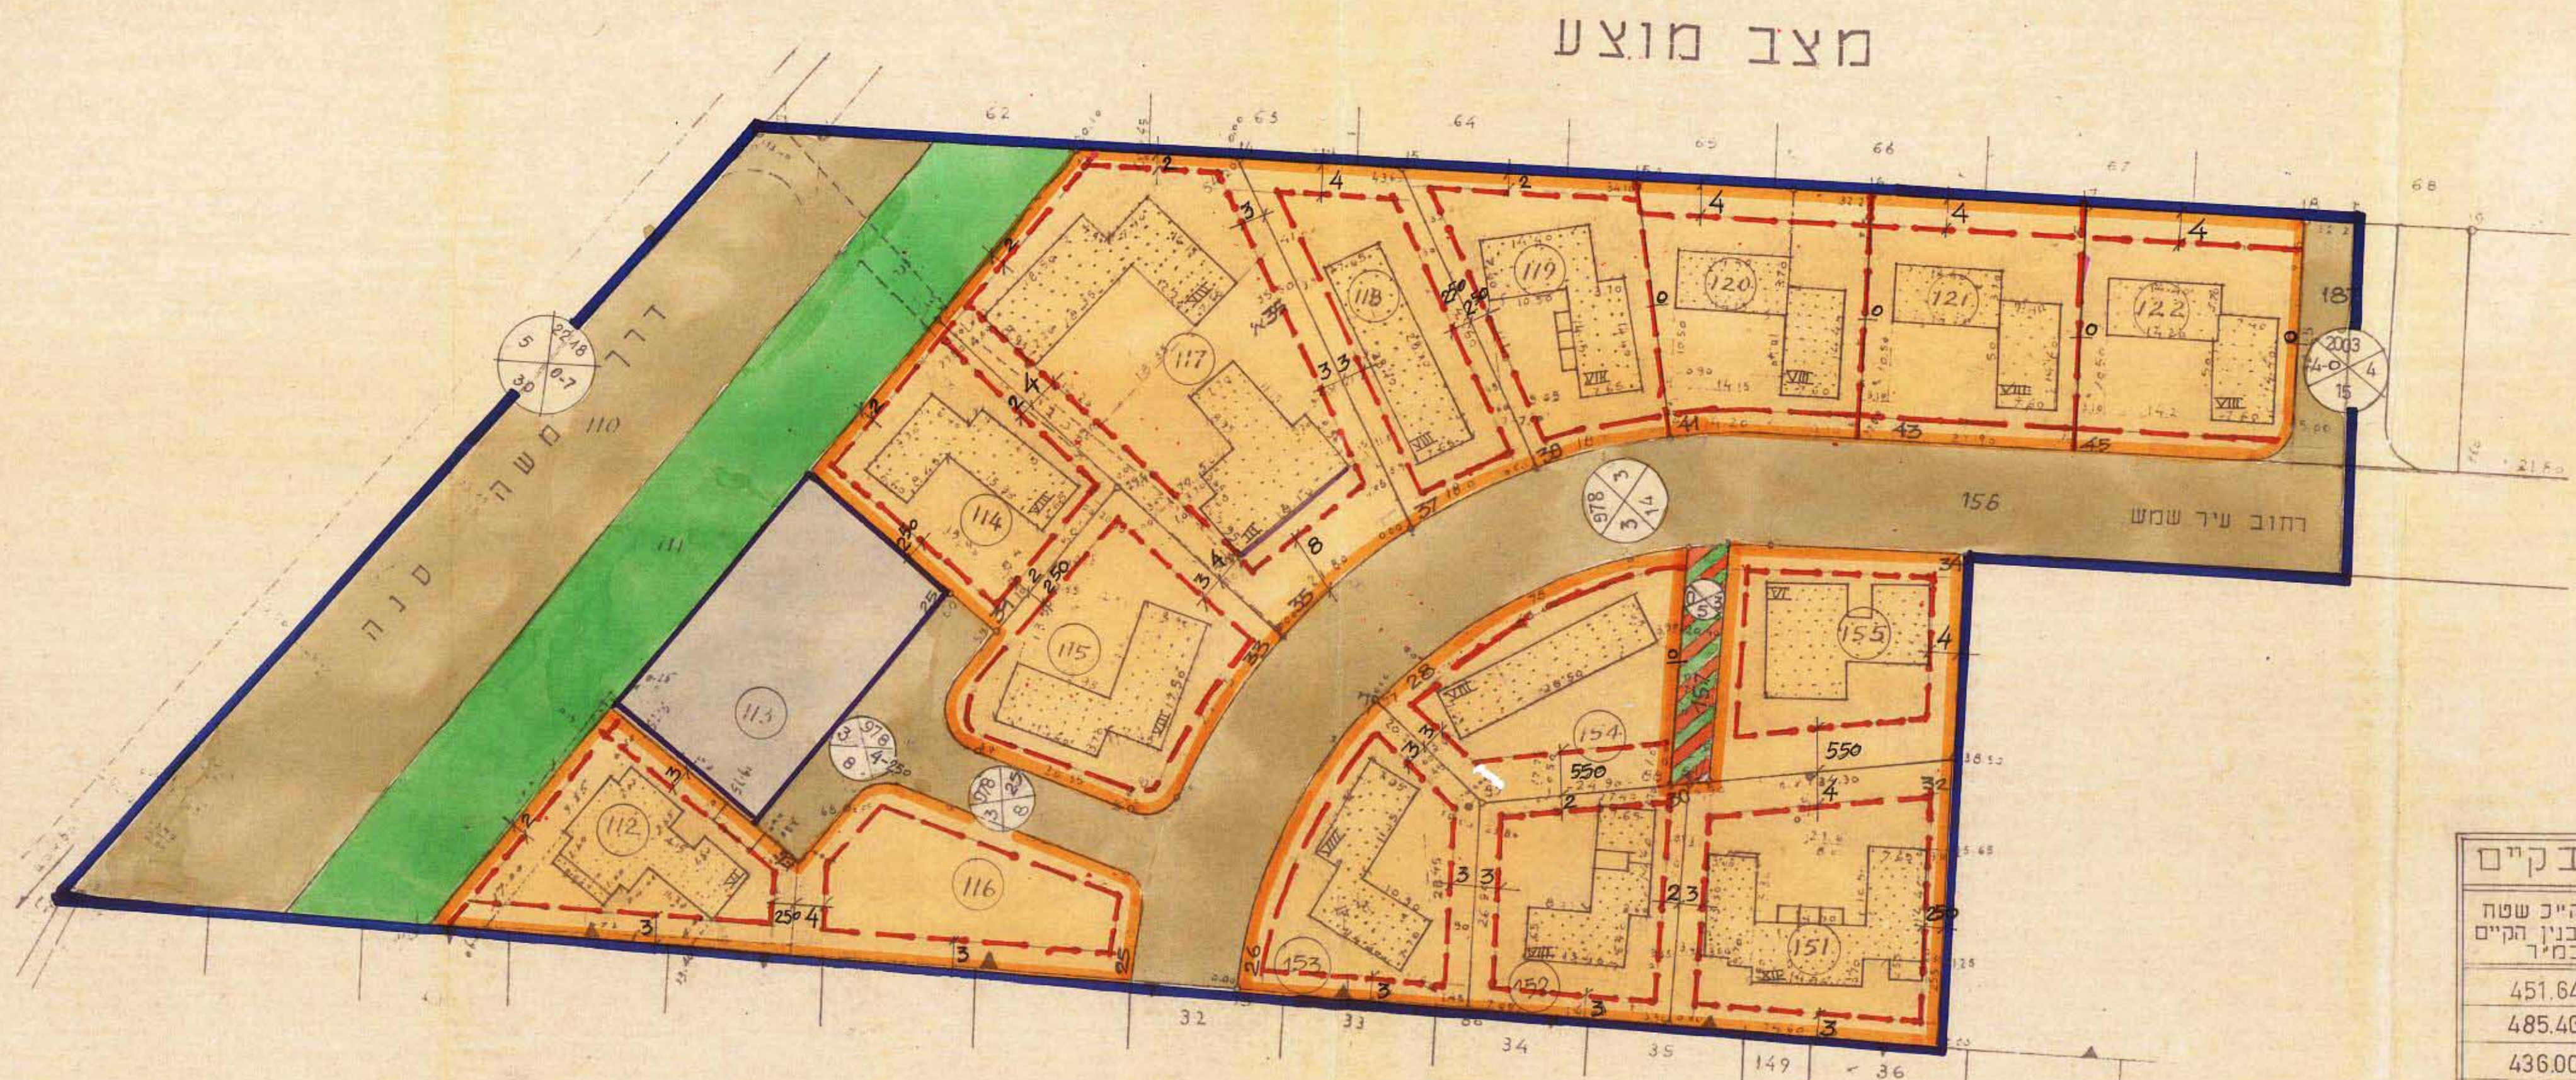

- מקרא
- גבול התכנית
 - גבול תכנית כלוזה
 - גבול גוש
 - גבול חלקה
 - אזור מגורים א/ז
 - אזור מגורים מיוחד
 - חזית מסחרית
 - יחידה מסחרית
 - עושה ציבורי פתוח
 - שביל להולכי רגל/דרך משולבת
 - דרך קיימת
 - מס' הדרך
 - קו בנין
 - רוחב הדרך
 - מס' בנין קיים
 - קו תחום קו בנין
 - קו תחום הרחבה המקומית מוצע
 - מס' יחידות דיור

שכלת בנינים ויחידות דיור מצב קיים

מס' הבנין בקומה	מס' יחידת דיור	מס' קומות	מס' בנין	מס' שטח הבנין בקיים
451.64	8	2	4	26
485.46	6	2	3	27
436.00	8	2	4	28
409.38	8	2	4	30
435.74	8	2	4	31
642.76	12	2	6	32
519.70	8	2	4	33
500.76	6	2	3	34
588.00	8	2	4	35
255.84	3	1 + מסודר	3	35
443.12	8	2	4	37
447.24	8	2	4	39
444.48	8	2	4	41
444.48	8	2	4	43
444.48	8	2	4	45

סה"כ 15 בנינים סה"כ 115 יחידות דיור

הועדה המקומית לתכנון ולבניה

תכנית מפורטת מס' 2516

מס' התכנית: 2516.2.2.2

תאריך: 24.2.93

משרד הפנים מנהל תכנון ומבנה

אישור תכנית מס' 2516

תאריך: 24.2.93

שמואל לסקר