

21/2/97
מכירת מט

מרחב תכנון מקומי תל אביב - יפו
תשריט לתכנית מפורטת
מס' 2672
"שיפור תנאי דיור ותוספת בניה
ברחוב ברודצקי 13, תל אביב"
שינוי מס' 1 לשנת 1995 לתכנית
בנין ערים מס' 408 על שינוייה

מחוז : תל אביב
 נפה : תל אביב-יפו
 עיר : תל אביב-יפו
 גוש : 6770 חלקה: 9
 שטח התכנית : 2264 מ"ר
 היוזם : ועד הבית
 בעל הקרקע : פרטיים
 המתכנן : גוון - אדריכלים ומתכנני ערים בע"מ

התשריט הוכן על בסיס תכנית מדידת בקי"מ 1:250

חתימת המתכנן: 2.7.96

חתימת הועדה המקומית:


חתימת ההגדרה והפיקוח:

חתימת ההגדרה והפיקוח:


טבלת ריכוז שטחים במ"ר

קומה	מלב קיים (1)	מלב מוצע	סה"כ
קומות עמודים	159.81	230	389.81
קומות כניסה (תנויות)	581.16	88.87	670.03
10 קומות מגורים טיפוסיות	3255.60	1544.40	4800.00
קומות גג	192.66		192.66
סה"כ	4189.23	1863.27	6052.50


(1) לפי היתר בניה קיים

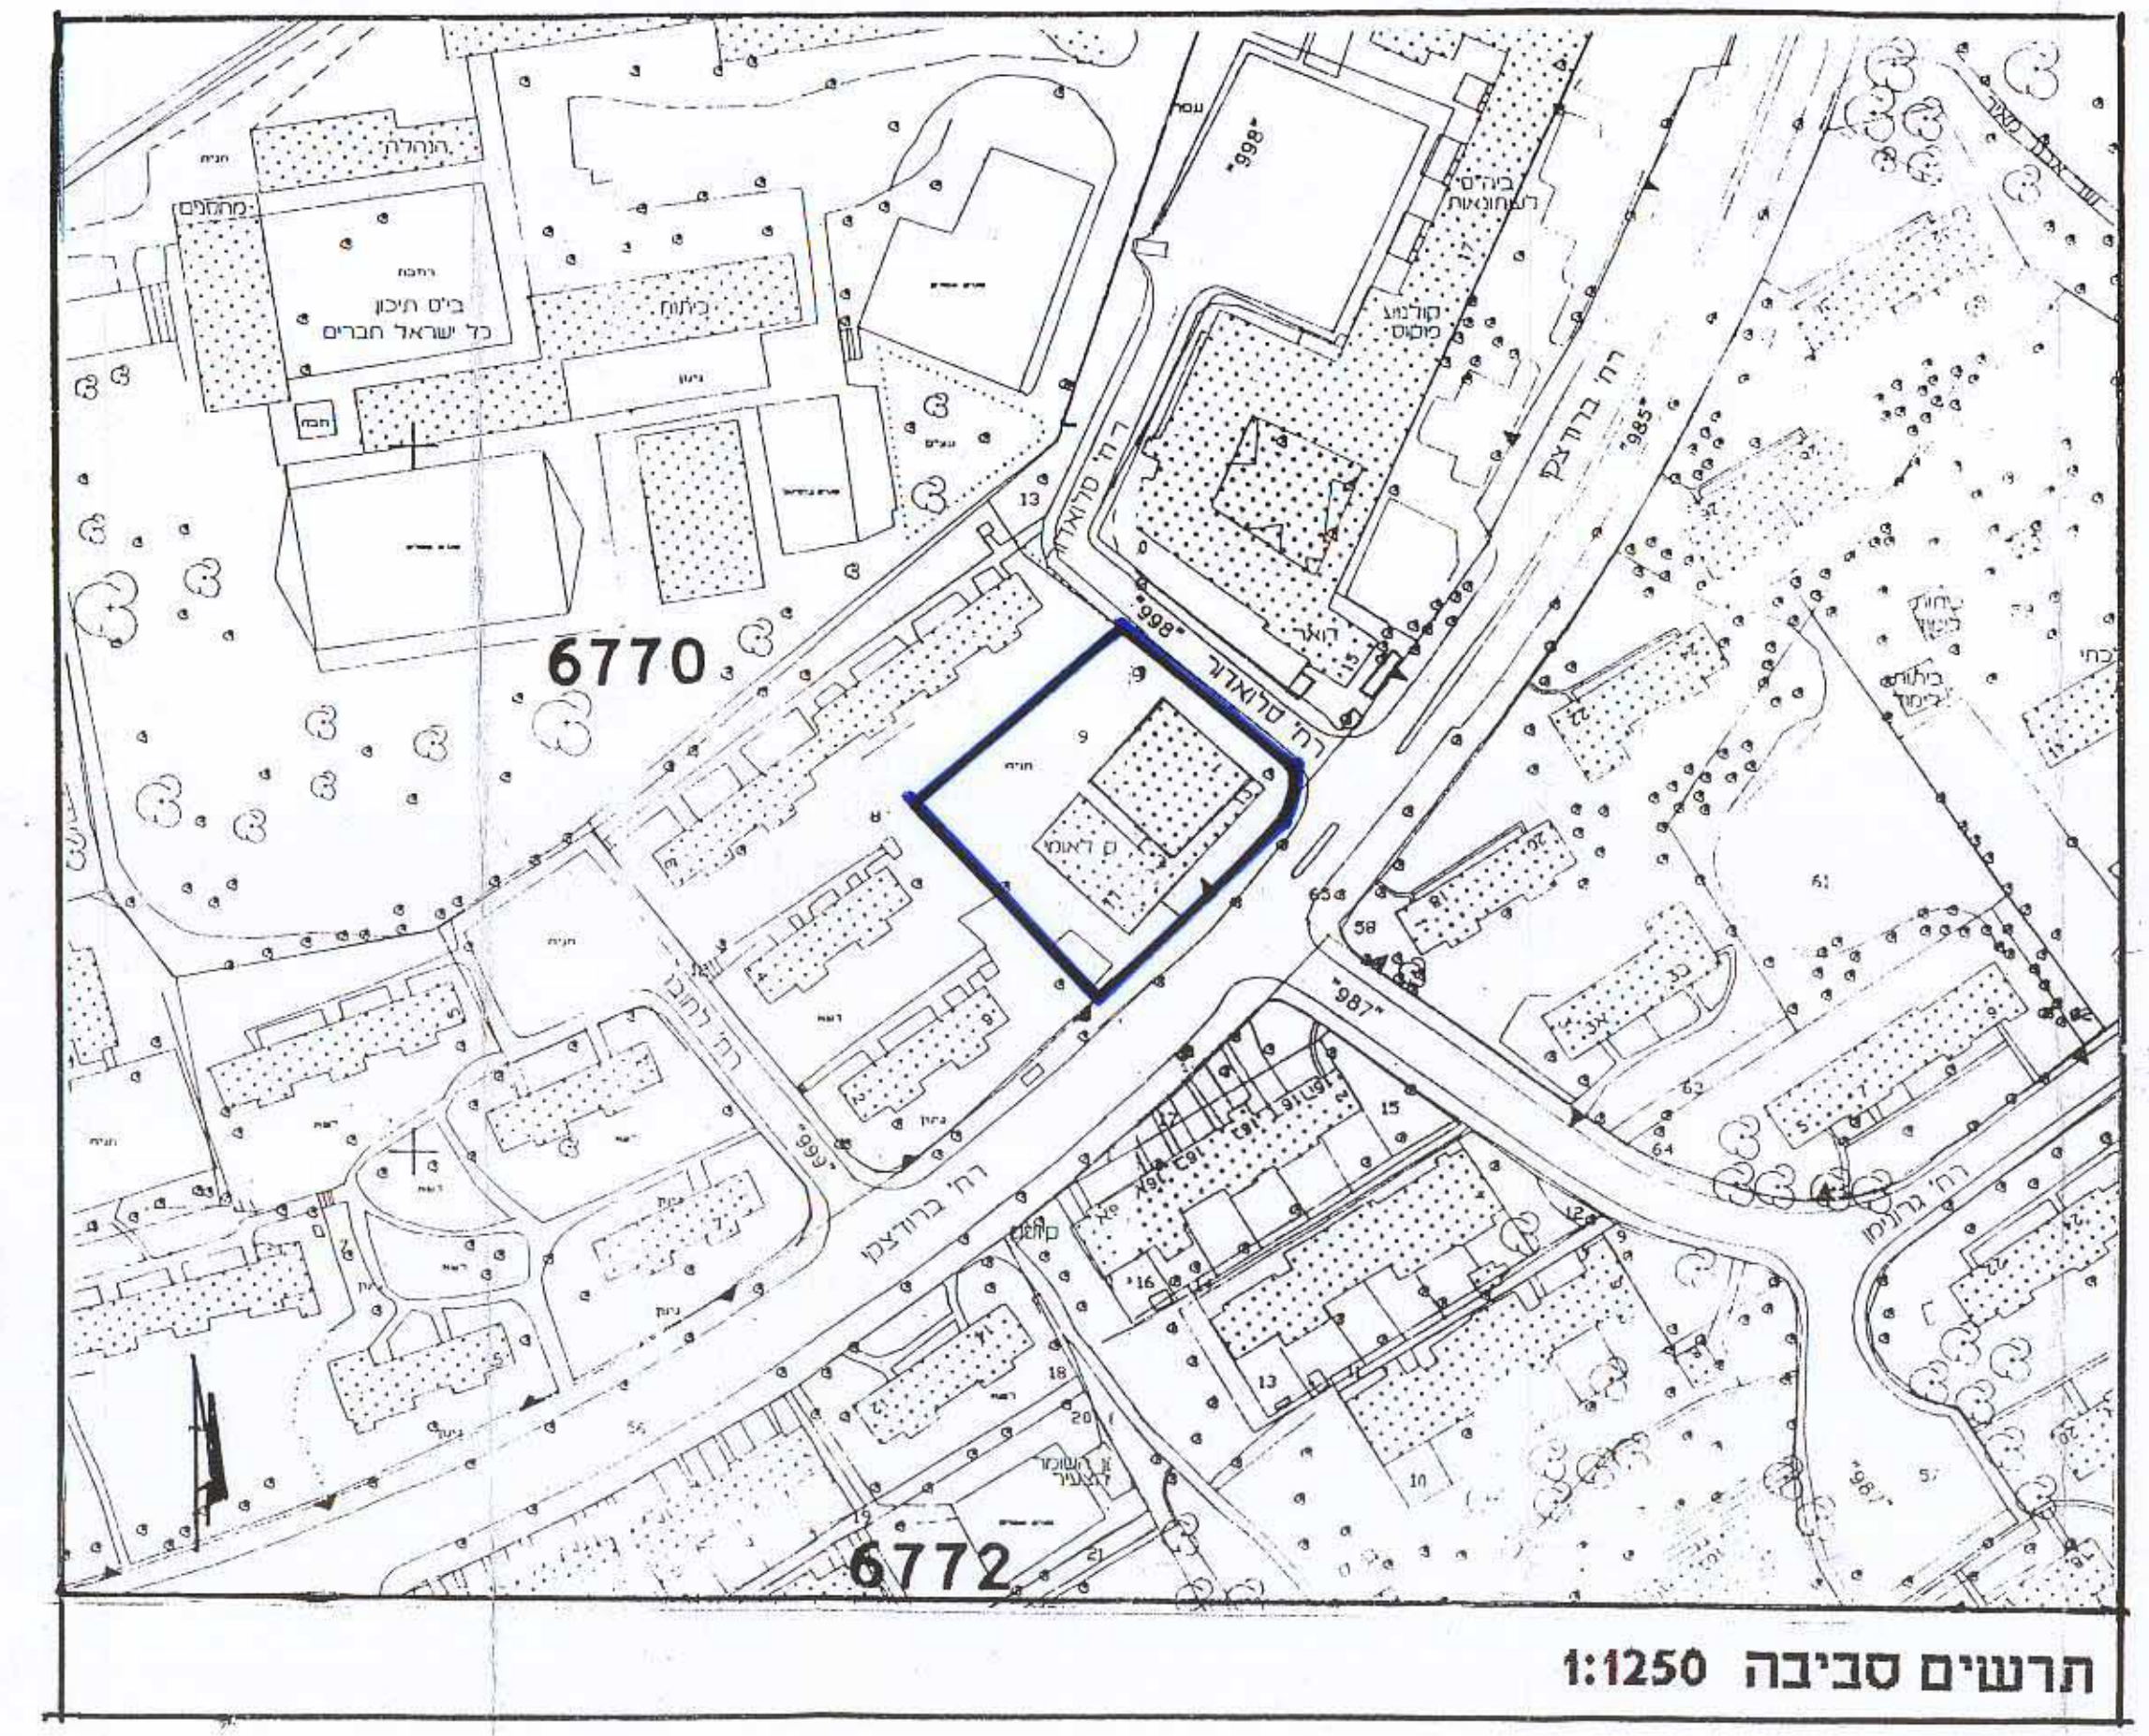

תרשים סביבה 1:1250

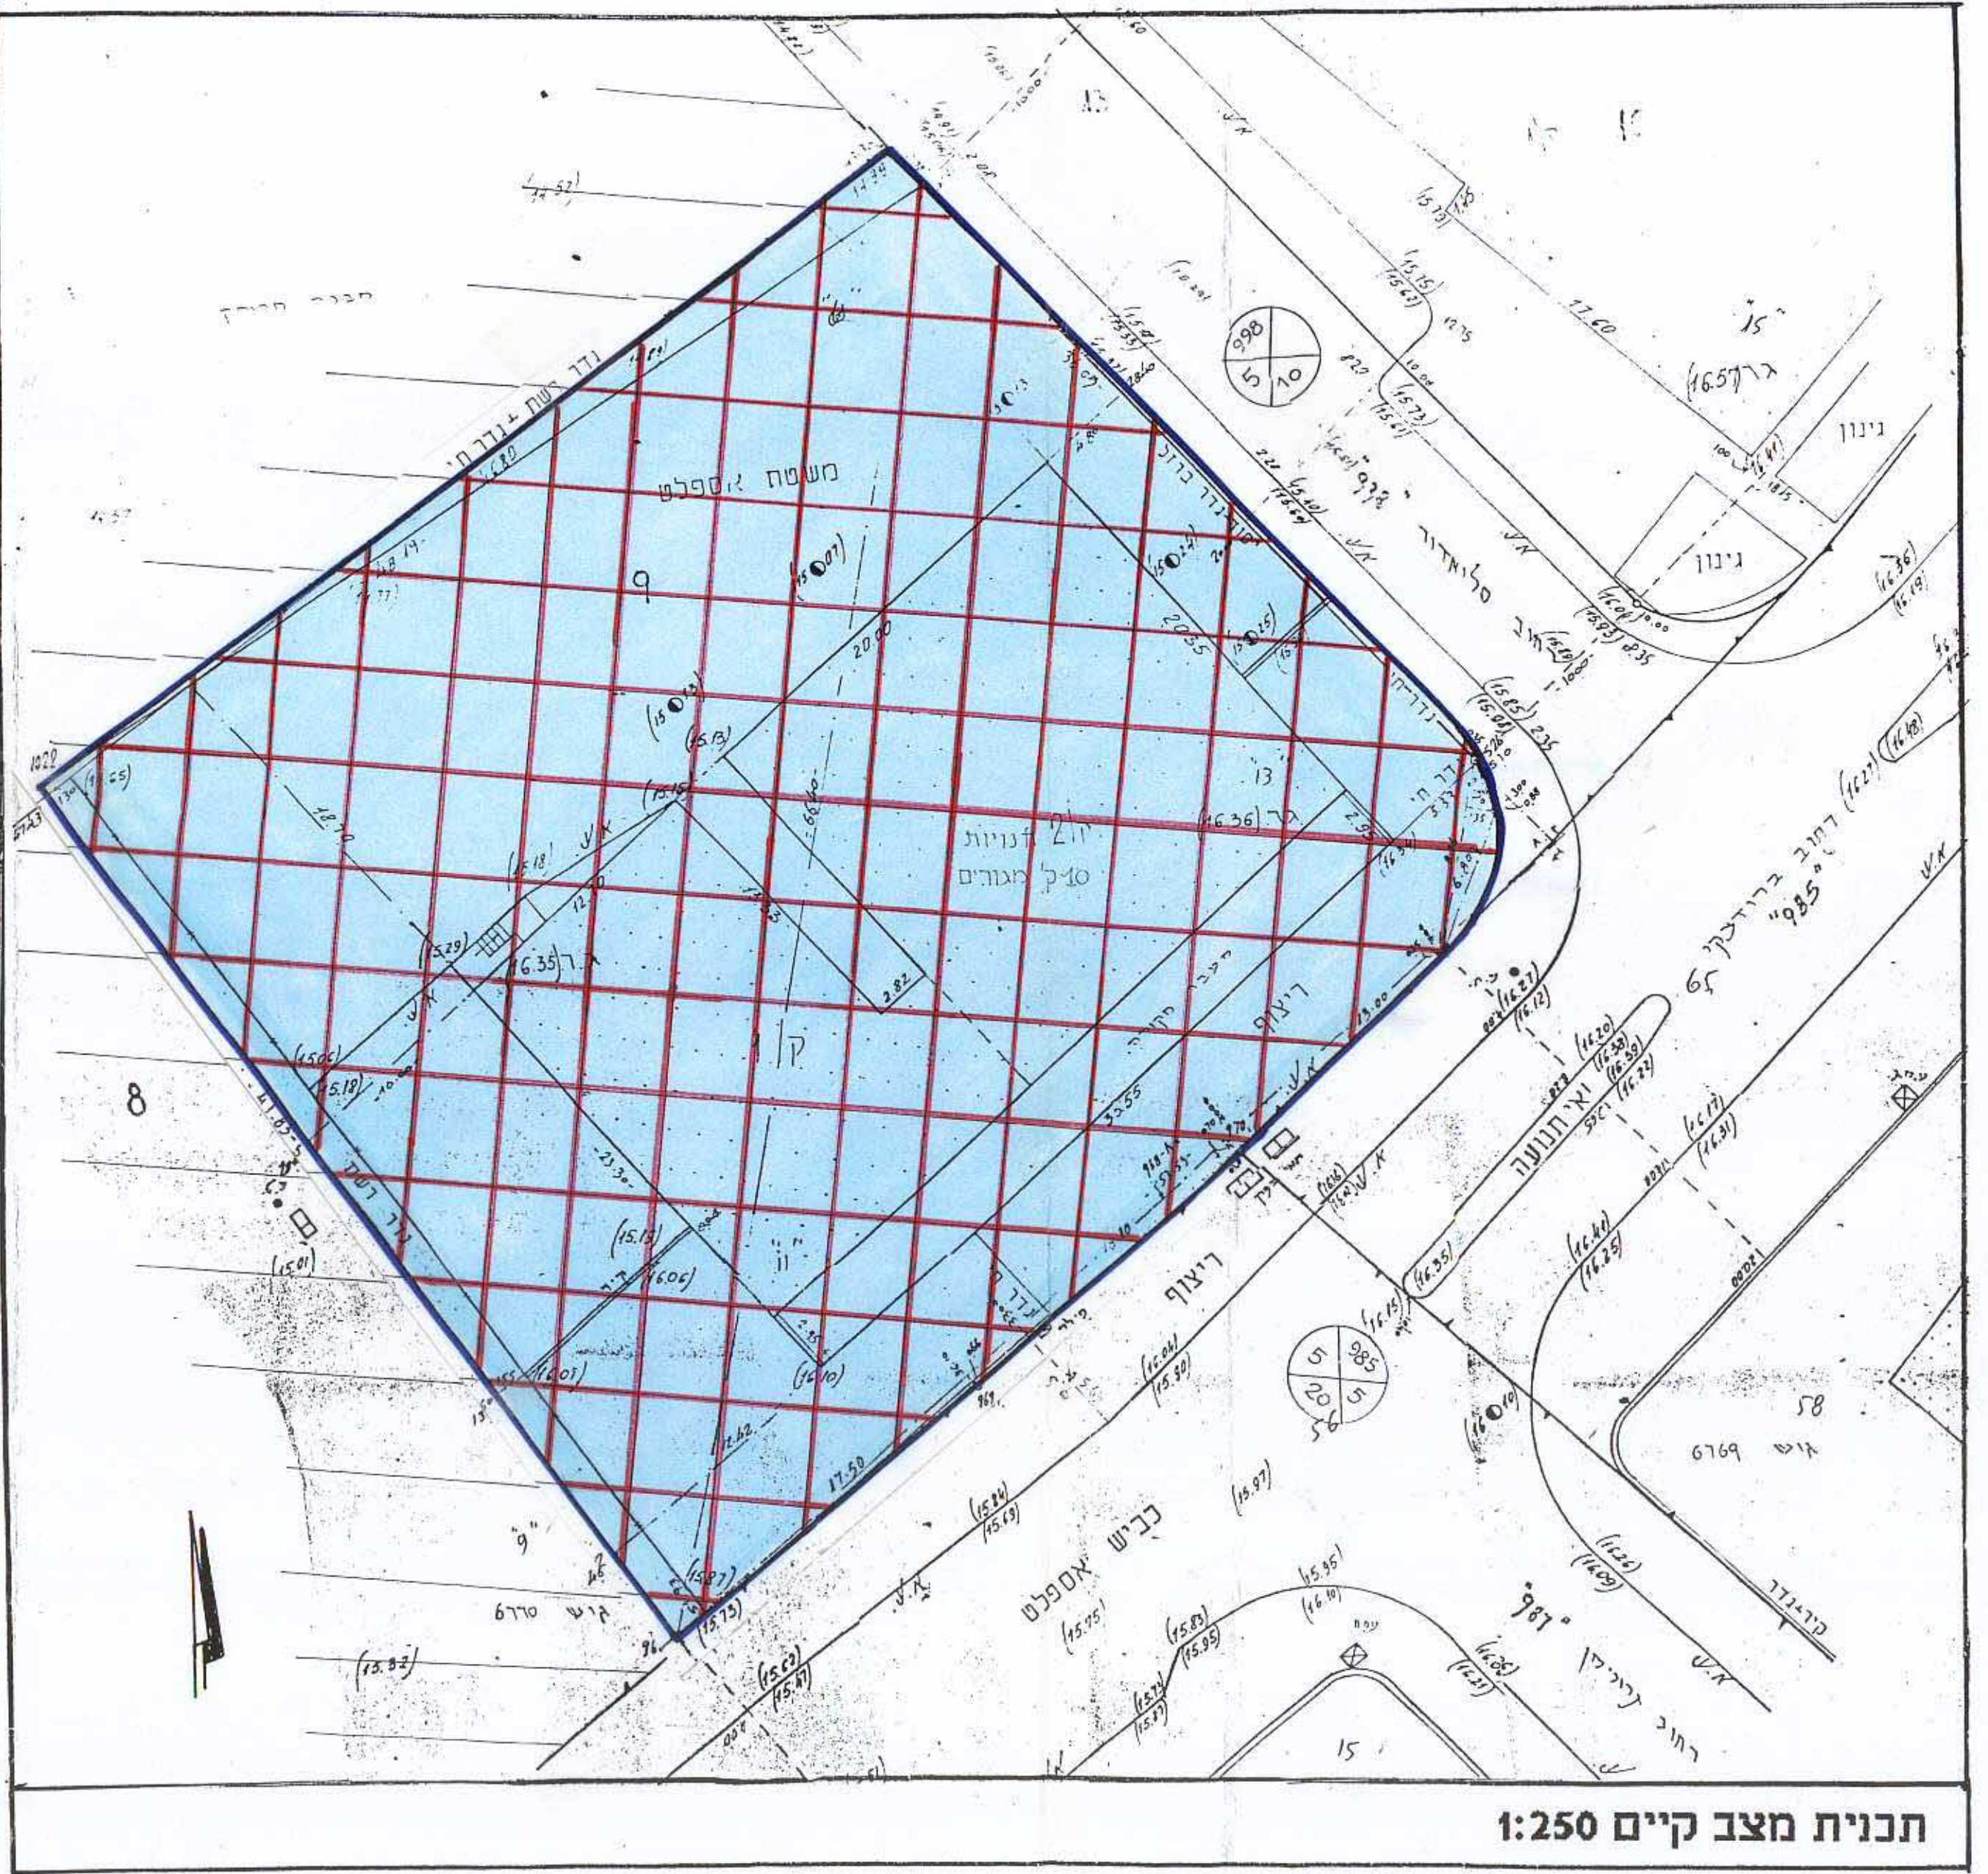

תכנית מצב קיים 1:250

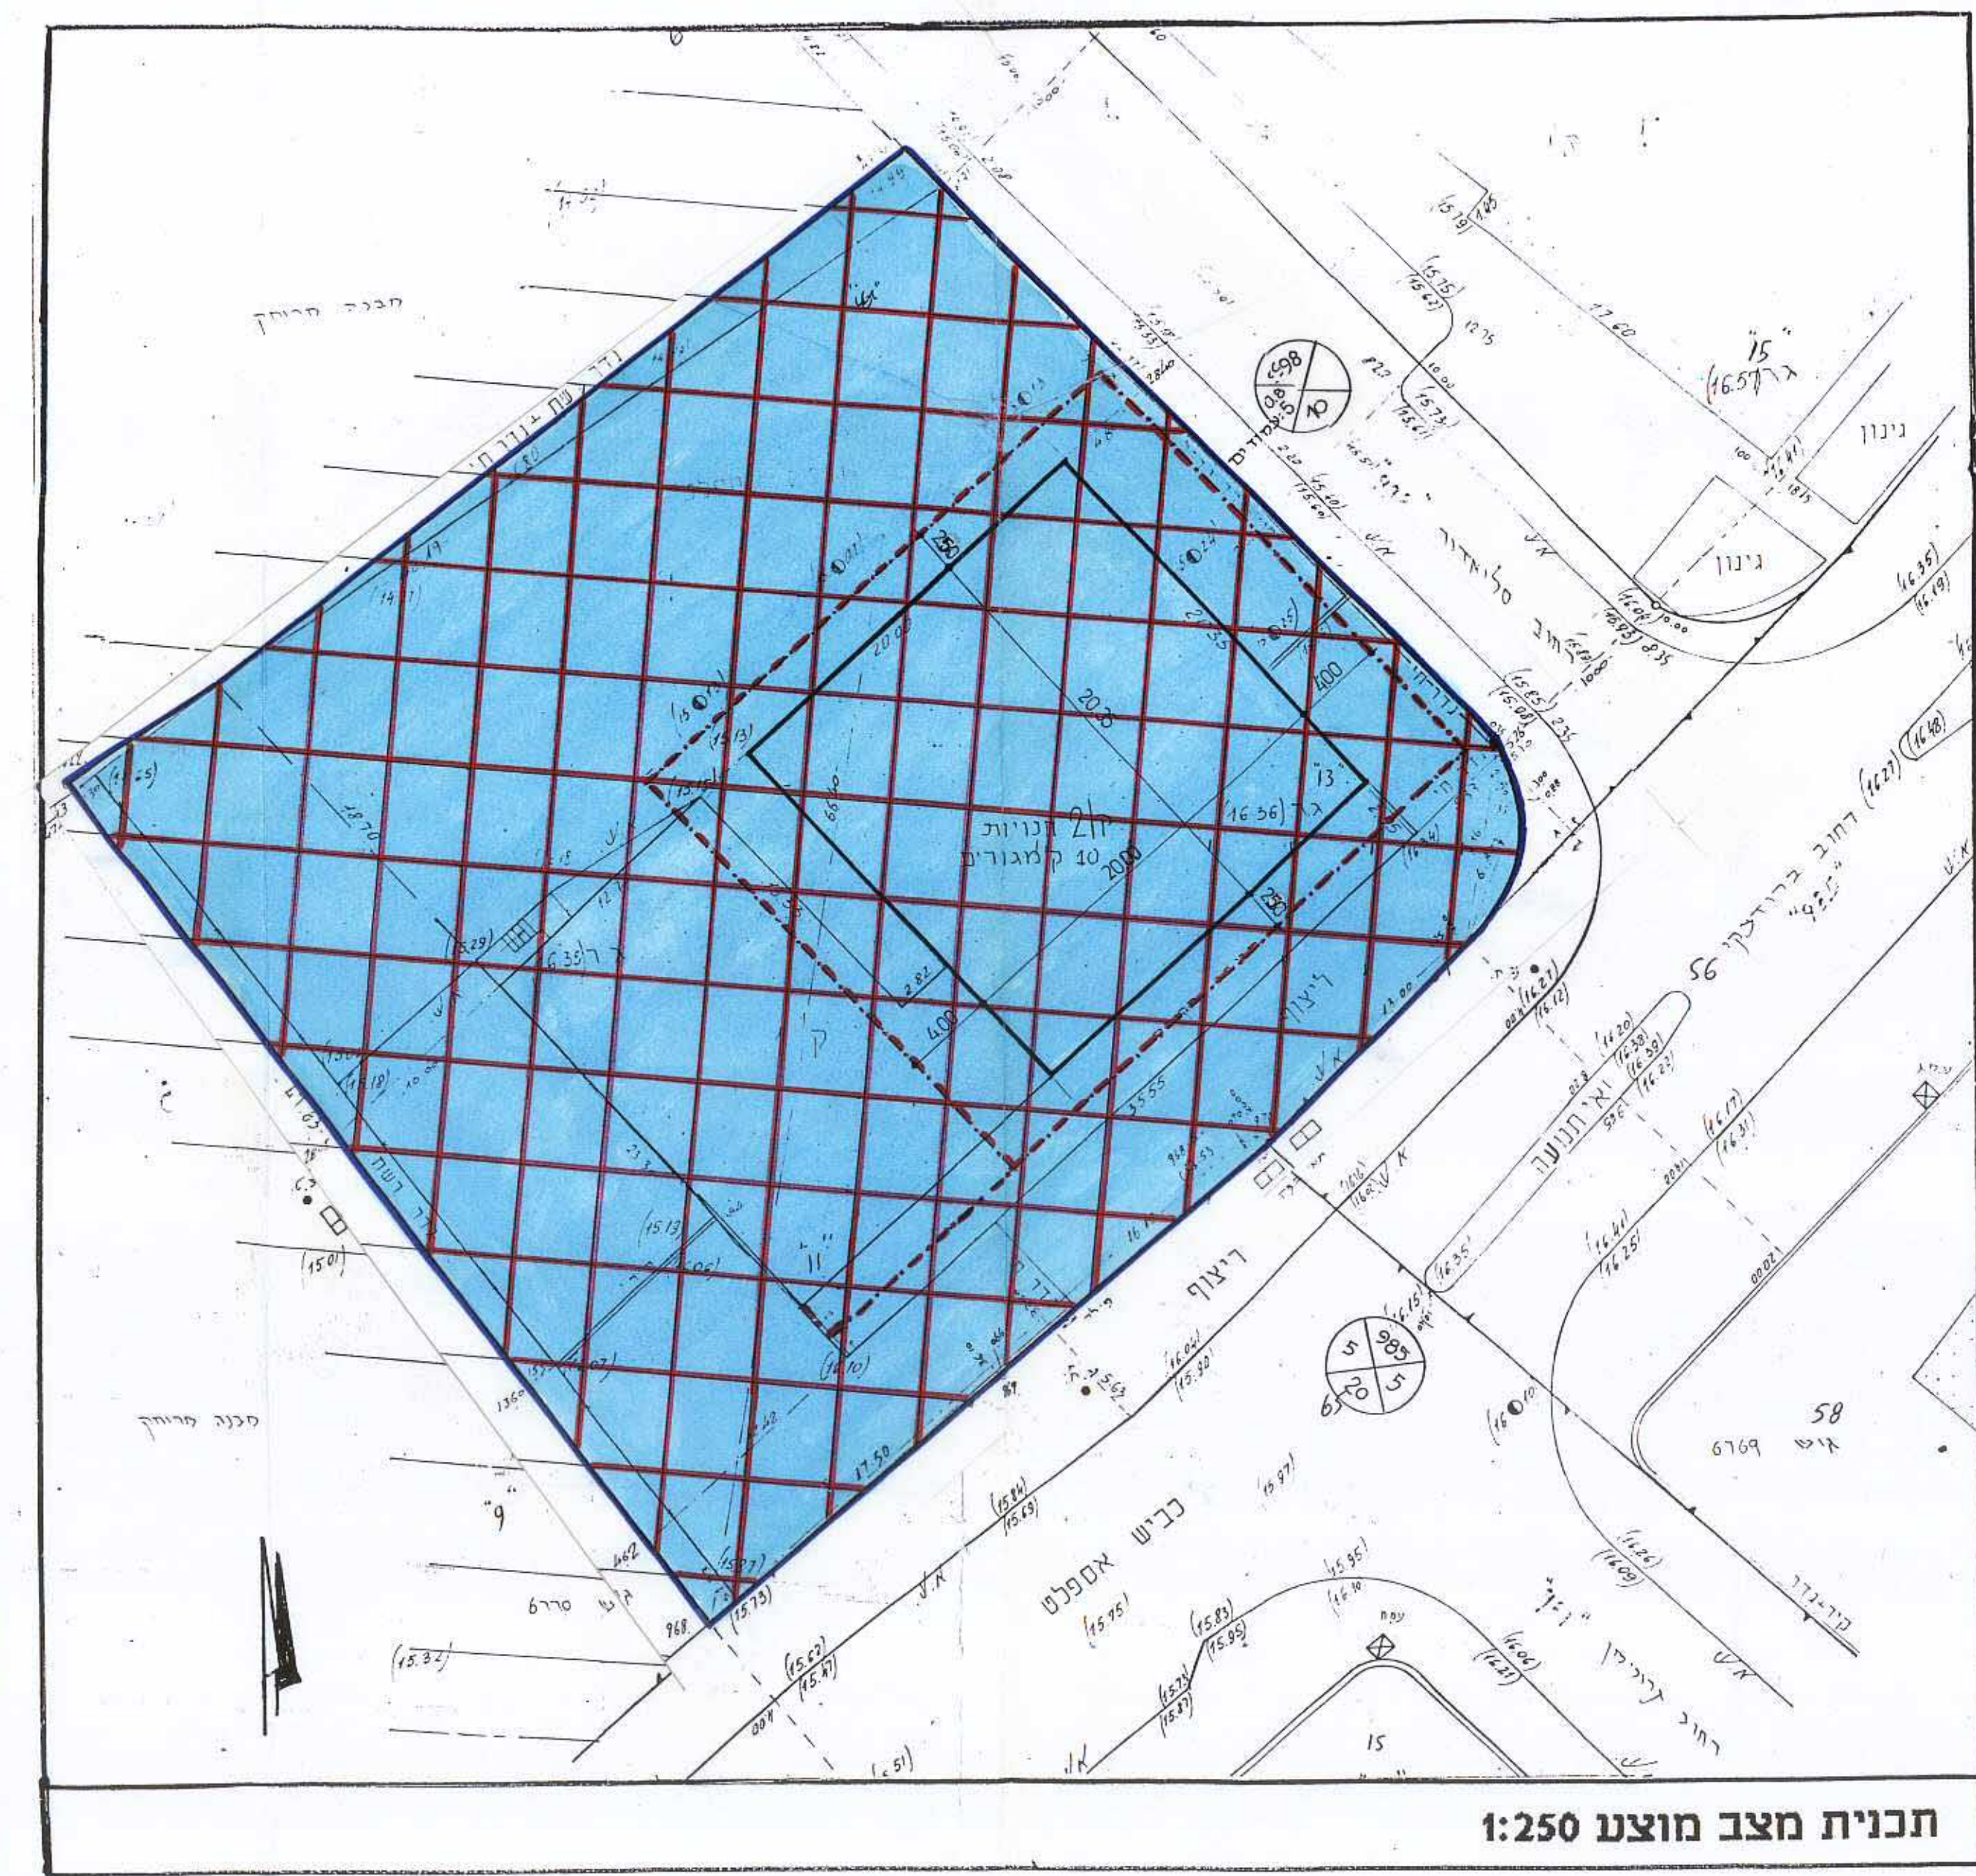

תכנית מצב מוצע 1:250

- מקרא:**
- גבול התכנית:
 - גבול גוש
 - גבול חלקה
 - קו בנין להרחבה
 - אזור מגורים מישנה 5:
 - מספר הדרך:
 - קו בנין:
 - רוחב הדרך: