
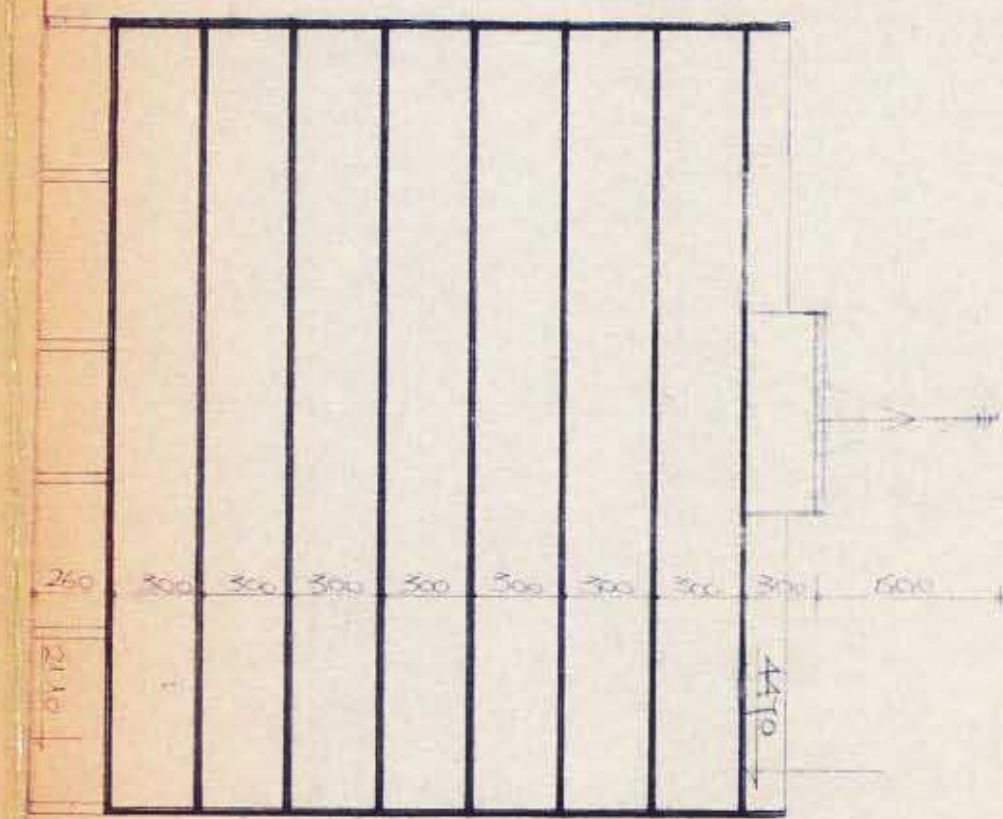
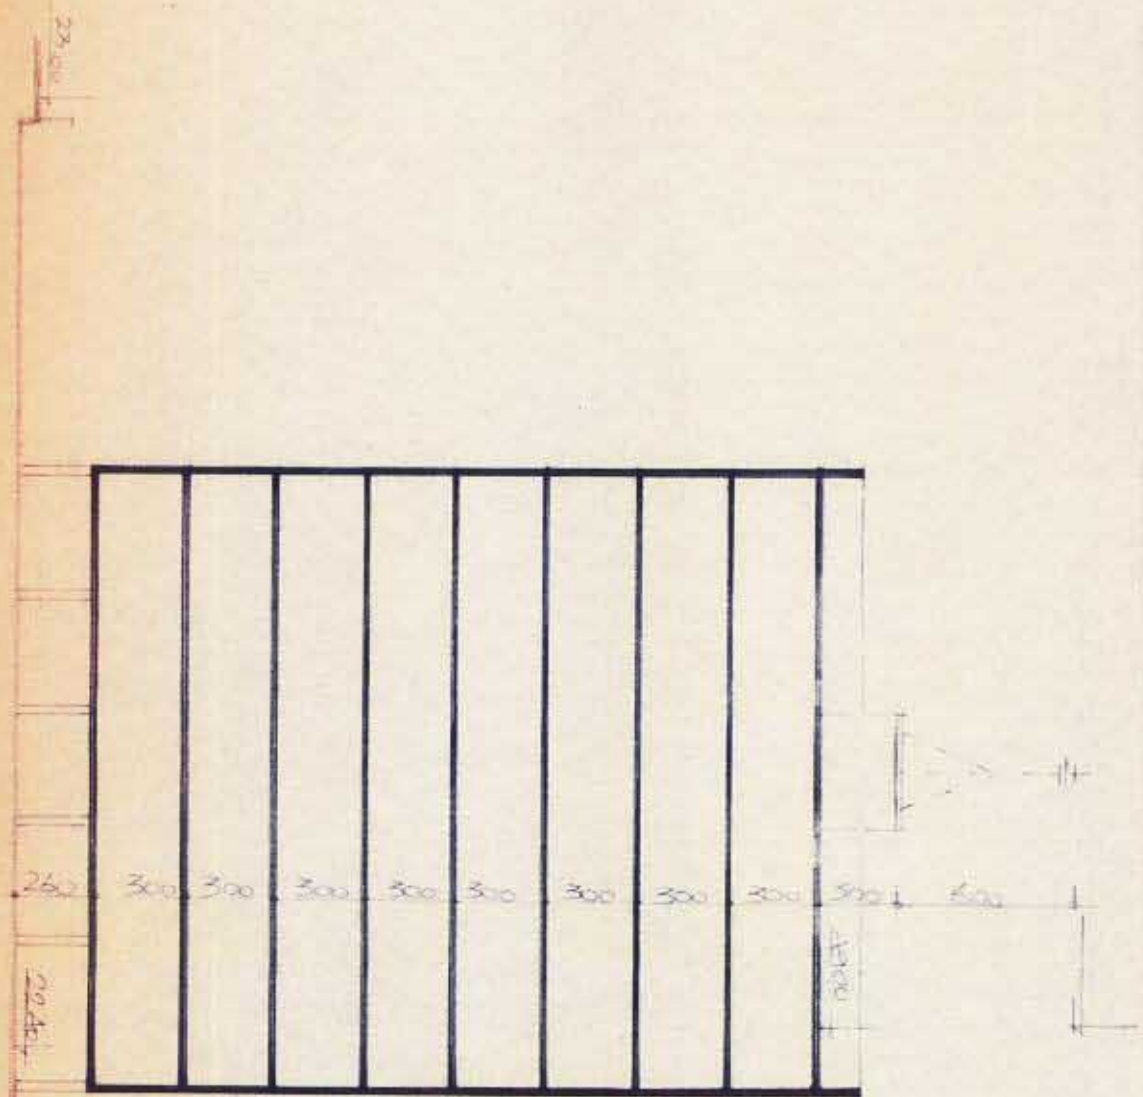


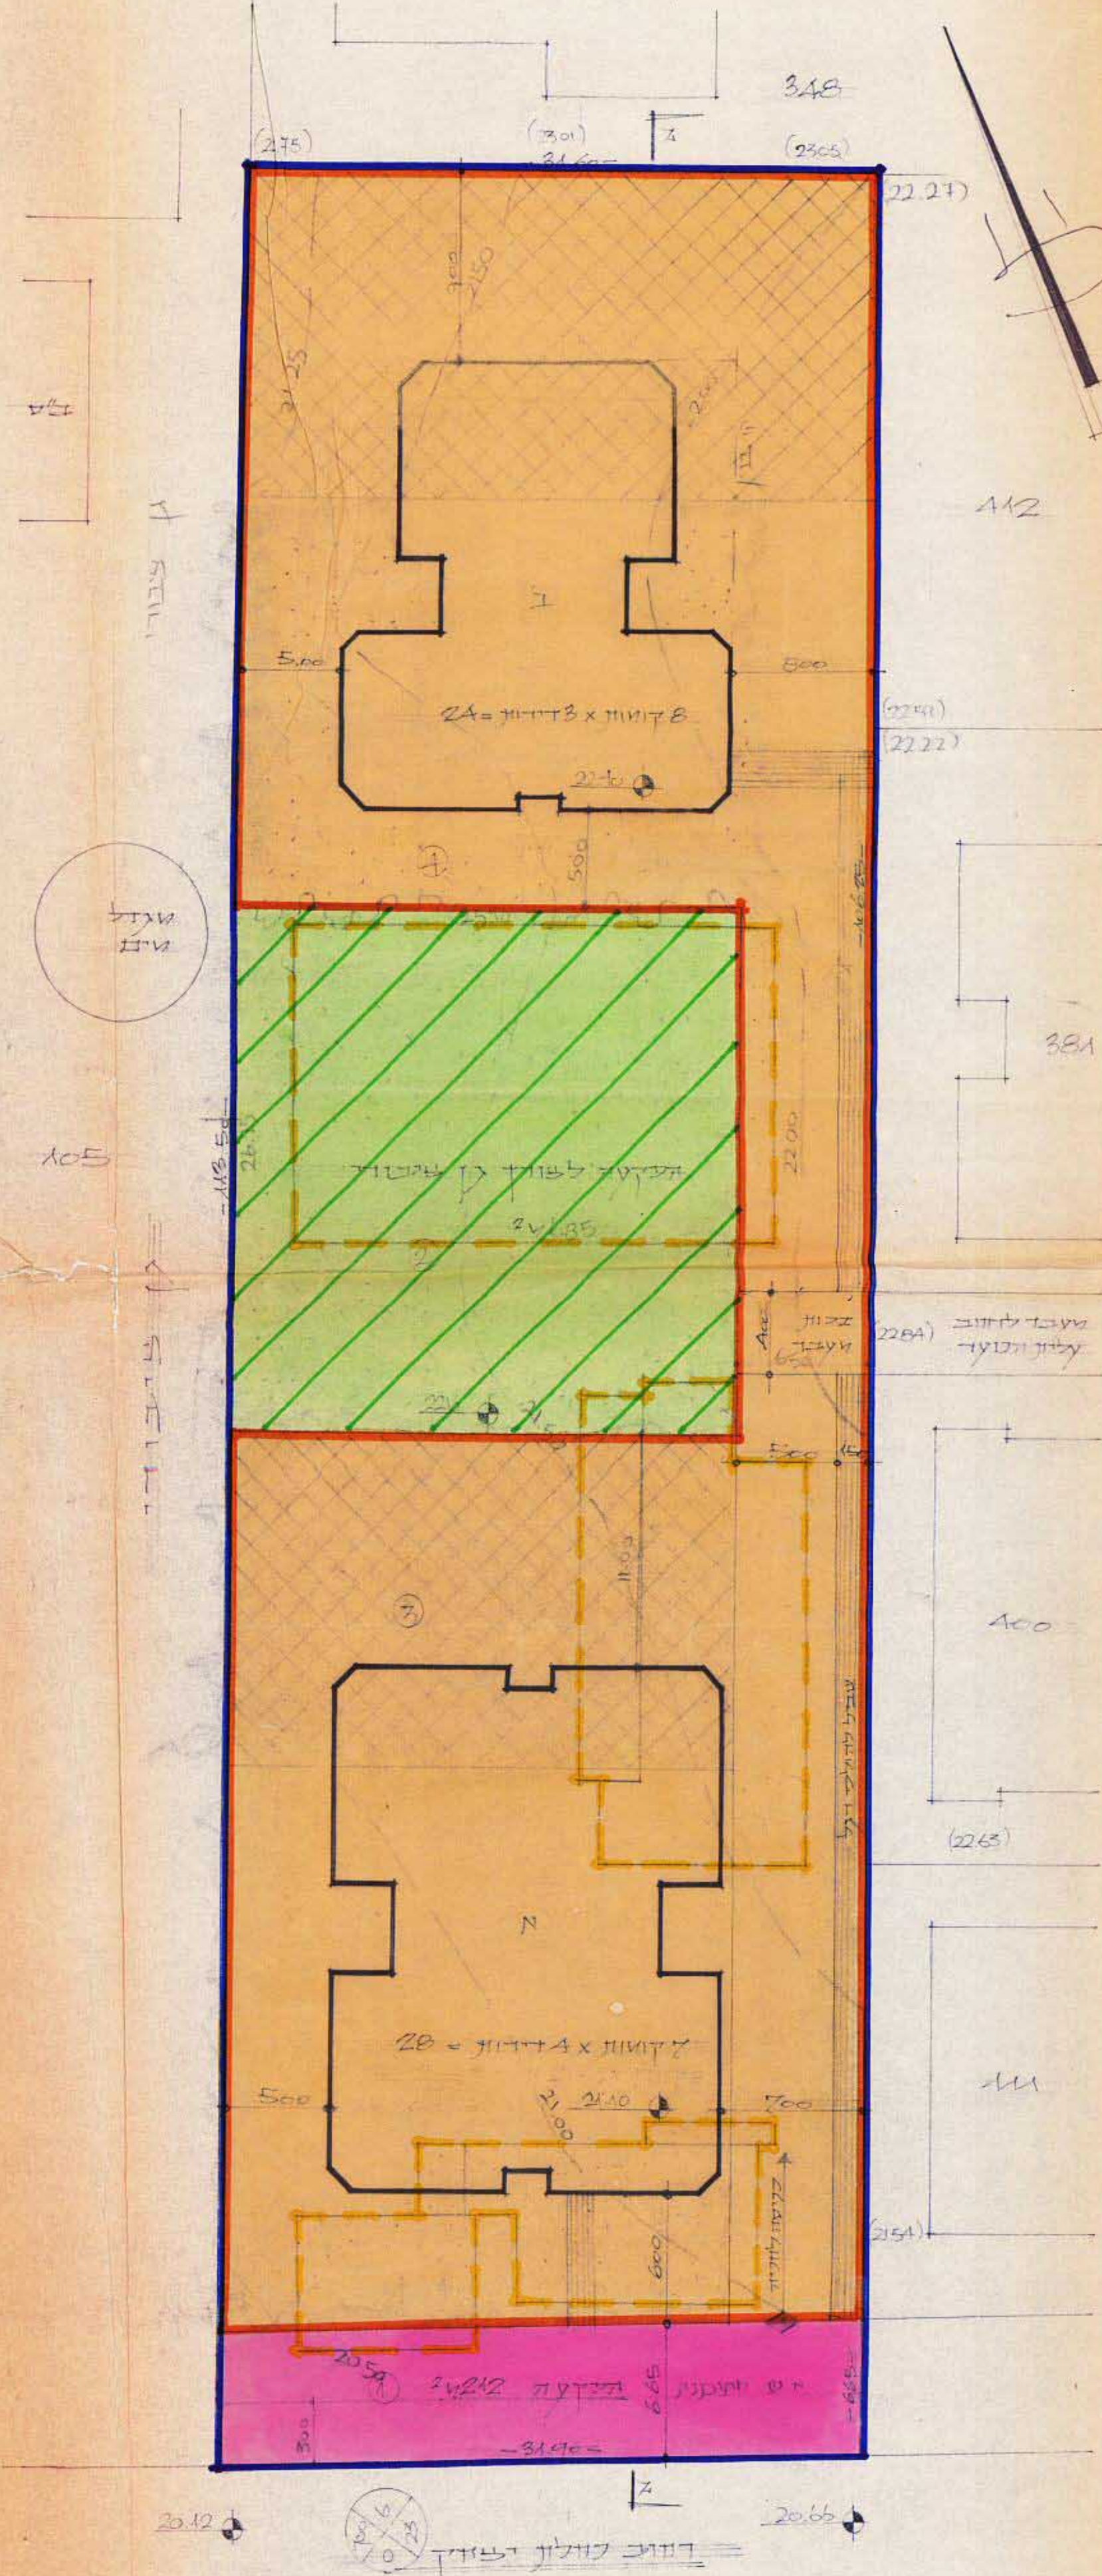

תכנית מוקדמת מס' 3

מרחב תכנון מקומי תל אביב יפו
תעדיט לתכנית מפורטת מס' 2199 א
ענני מס' 2 לעצת 1983 של תכנית מפורטת מס' 618

זמנה בועה הוחלטה
אמנת ואכניה חל וגל

משרד הפנים
סניף פוזול-אביב
השכנה הסמוכה לתכנית


מס' 29/1/85
מס' 106
מס' 1093

- מחוז : תל אביב - יפו
- נפה : תל אביב - יפו
- עיר : תל אביב - יפו
- גוש : 1093
- חלקה : 106
- שטח התכנית : 3587 מ"ר
- בעל הקרקע : עדייבד יודם רח' דופן 14 א תל-אביב
- יום התכנית : " " " " " "
- עורך התכנית : אד' מלך צבי רח' סידקן 15 א גבעתיים

תרשים סביבה - מצב קיים
לפי תכנית מפורטת מס' 618 קמ 1250

טבלת עטחים וזכויות בניה

מס'	שטח ברוטו %	מס' יחידות	שטח בניה קלועה	סלל שטח %	שטח בניה
1	212	28	7 קומות	31.12	31.12
2	685	25	7 קומות	66.9	2400
3	403	24	8 קומות	28.7	4392
4	1287	52	300 מ"ר קלועה	28.7	4392
סה"כ	3587	100%			

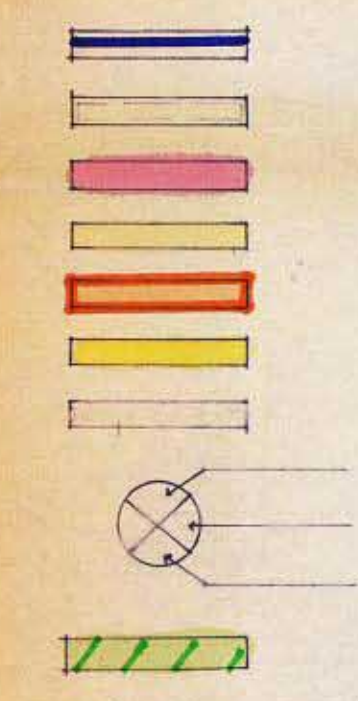

- מקרא :
- גבול התכנית
- שטח שבעה לפ תכנית בעני
- דרך להחברה או חדשה
- אזור מגורים ג
- אזור מגורים מיוחד
- בנין להדיסה
- בנין מוצע וכסדר קומות
- מס' תדיר
- ק' בנין
- רוחב הדרך
- שטח צמוד פתוח מוצע

חתימת בעל הקרקע : לוי יצחק
חתימת היוזם : לוי יצחק
חתימת עורך התכנית : לוי יצחק

צווי מלכה
אדריכל

הועדה המקומית לתכנון ולבניה תל-אביב-יפו
שם התכנית: תכנית מפורטת מס' 2199 א
המסלול לפיו תיקן ()
תאריך: 2.9.85
מס' תכנית: 442
מס' מפת: 24.10.85