


22.3.05  
תכנית מוקדמת מס' 2

מאושרת

**מחוז תל-אביב**  
**מרחב תכנון מקומי אוננו**  
**קרית אוננו**  
**תכנית מפורטת מס' קא\מק\78**  
**שינוי לתכניות תמ"מ 200, תמ"מ 341 ותמ"מ\מק\41**

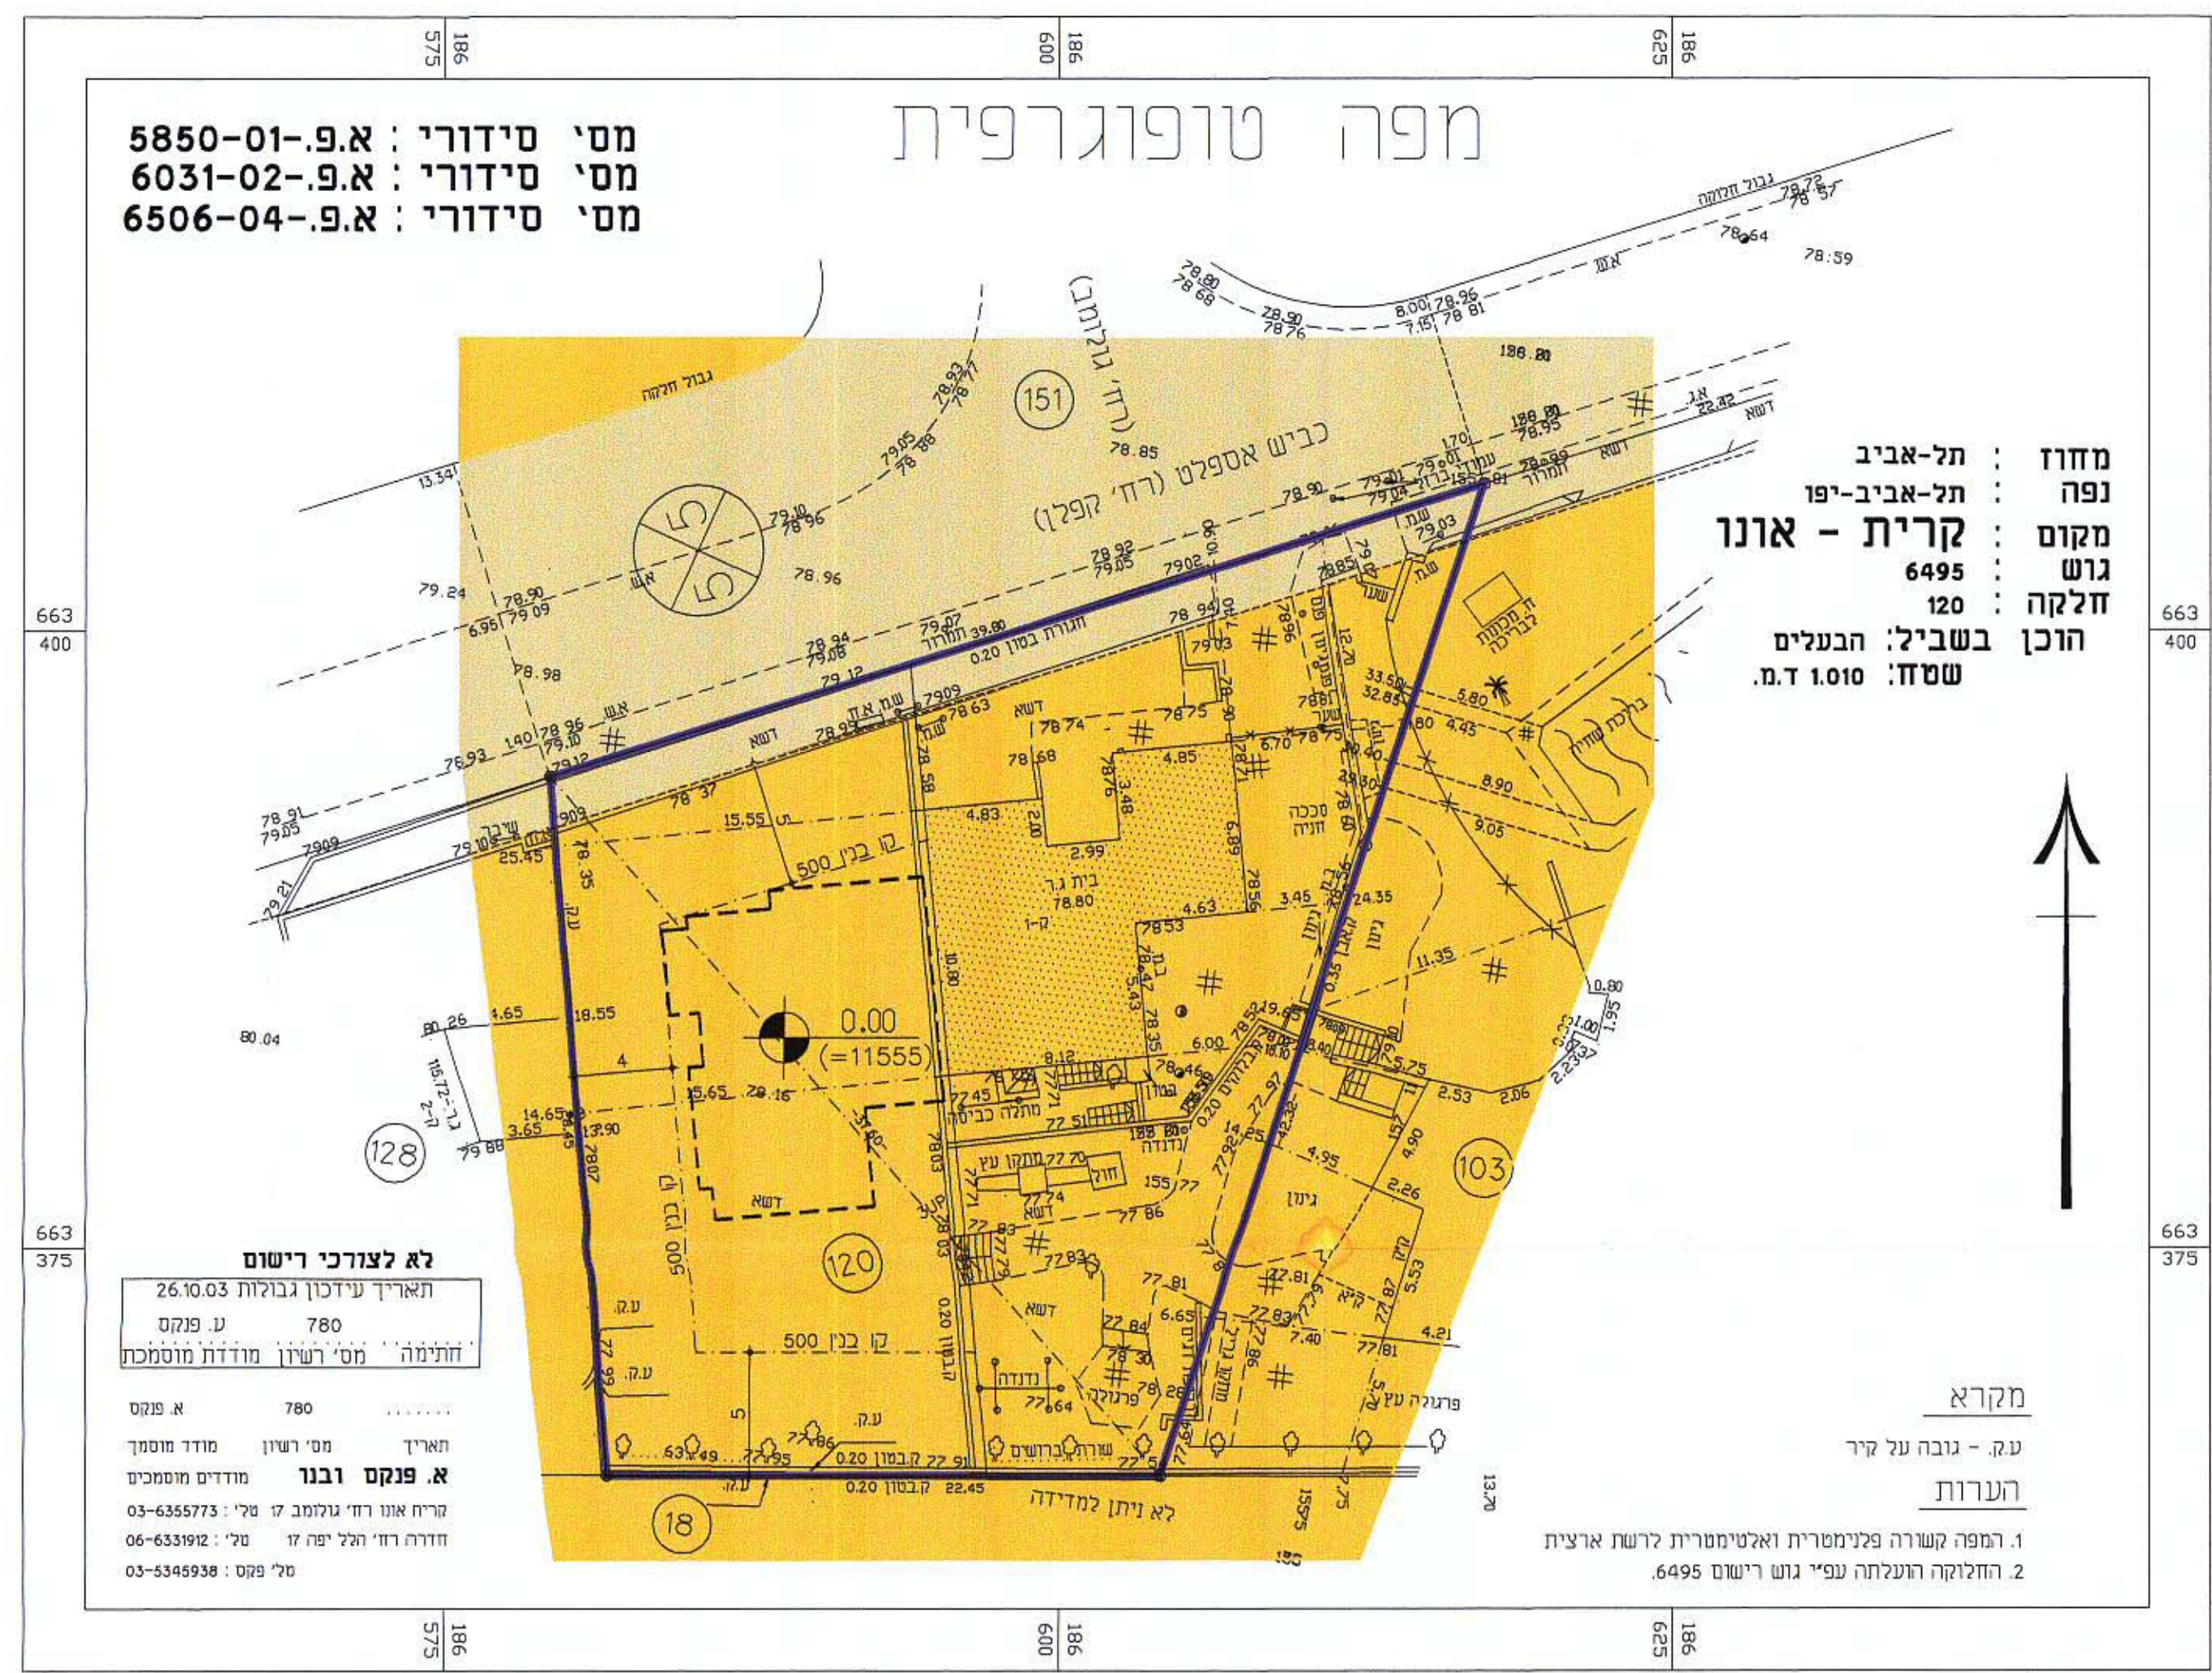

המקום: מחוז: תל-אביב  
העיריה: קרית אוננו  
רחוב: קפ"ל 5  
גוש: 6495  
חלקה: 120

שטח התכנית: 1010 מ"ר

ק.מ.י: 1 : 250, 1 : 1250


היוזם: ששון יגאל מ.ז. 22682389  
ששון פרדי מ.ז. 050613662  
רח' קפ"ל 5 קרית אוננו  
טל: 03-5350846

בעל קרקע: מנהל מקרקעי ישראל

המתכנן: מיכל בדש - אדריכלות ועיצוב פנים  
רח' הברוש 14, גת-רומון 49920  
טל: 03-9337770 מ.ר.ז. 3121

- מקרא למצב קיים ומוצע:
- גבול תכנית
  - קו בנין
  - דרך קיימת מאושרת
  - אזור מגורים א
  - בנין קיים
  - בנין בעתיד
  - מס' הדרך
  - קו בנין
  - רוחב הדרך
  - מס' חלקה רשום 120

**מצב קיים ומוצע 1:250**

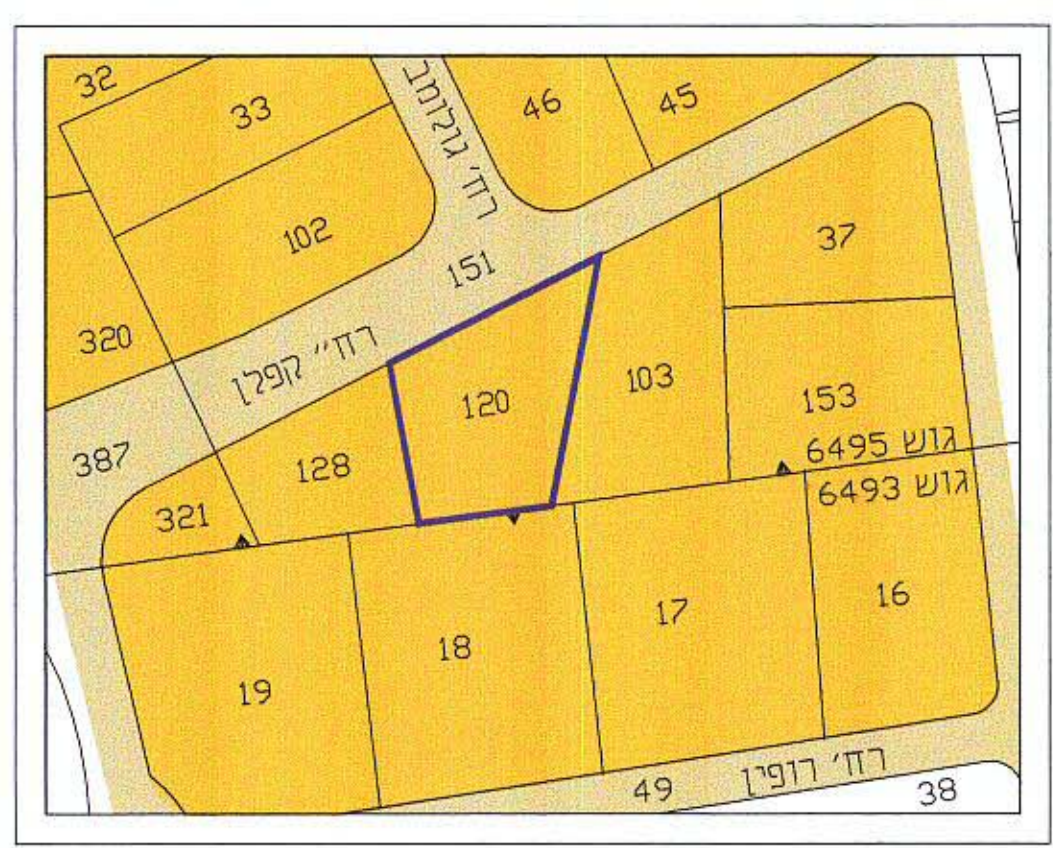

**תרשים סביבה 1:1250**

חתימות:  
יוזם התכנית:  
עורך התכנית:

**מיכל בדש** א.א.פ. 295  
אדריכלות ועיצוב פנים  
טל: 03-9337770  
פקס: 03-9339980

הועדה המקומית לתכנון ובניה אוננו  
תוכנית מס' 22.3.05  
בדק ע"י  
אישור מתנדס הועדה  
תאריך: 28.2.05  
אדריכל עורך גבולי  
מתנדס הועדה



חותמת הועדה: