

מחוז תל אביב  
מרחב תכנון מקומי "אונו"  
קרית אונו  
תכנית מפורטת מס' קא/מק/79  
שינוי לתכנית תממ 124, תממ מק 41, תממ 341.








מחוז: תל אביב  
נפה: תל אביב יפו  
עיר: קרית אונו  
רחוב: הזמיר 35  
גוש: 7184  
חלקה: 55  
שטח התכנית: 533 מ"ר  
יזם ומגיש התכנית: טביב פרידה ת"ז: 26892992  
כתובת: רח' הזמיר 35 קרית אונו. טל: 03-5345115  
עורך התכנית: אדריכלית נחמה ארליך רופין 3 קרית אונו  
טל: 03-6350319 ת.ז. 1391804 מ.ר. 9287  
בעל הקרקע: טביב פרידה ת"ז: 26892992  
קנה מידה: רח' הזמיר 35 קרית אונו.  
חתימות: 1 : 250  
עורך התכנית: היוזם

חותמת ועדה מקומית  
לתכנון ובניה "אונו"



הועדה המקומית לתכנון ובניה אונו  
תוכנית מס' 25/1/16  
נבדק ע"י 25/1/16  
אישור תוכנית מס' 25/1/16  
הועדה המקומית החליטה לאשר את  
התכנית בשיעור מס' 100% ביום 25.2.05  
בכפוף לתנאים  
קווי הועדה המקומית  
לכפוף ולבניה אונו

הועדה המקומית לתכנון ובניה אונו  
תוכנית מס' 25/1/16  
נבדק ע"י 25/1/16  
אישור מתגנס הועדה  
תאריך 11.2.05  
אדריכל עוזי גבולי  
מהנדס הועדה

קרית אונו  
גוש: 7184  
חלקה: 55  
מגרש: 206  
שטח: 0.533 ד.מ.  
הוכן עבור: בעלים

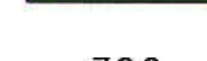- מקרא:
-  גבול התכנית:
  -  אזור מגורים א:
  -  שטח לבניני ציבור:
  -  דרך קיימת:
  -  קו בנין:
  -  ש.צ.פ.:
  -  מס' חלקה: 306

חרישים המקום קנ"מ 1 : 2500

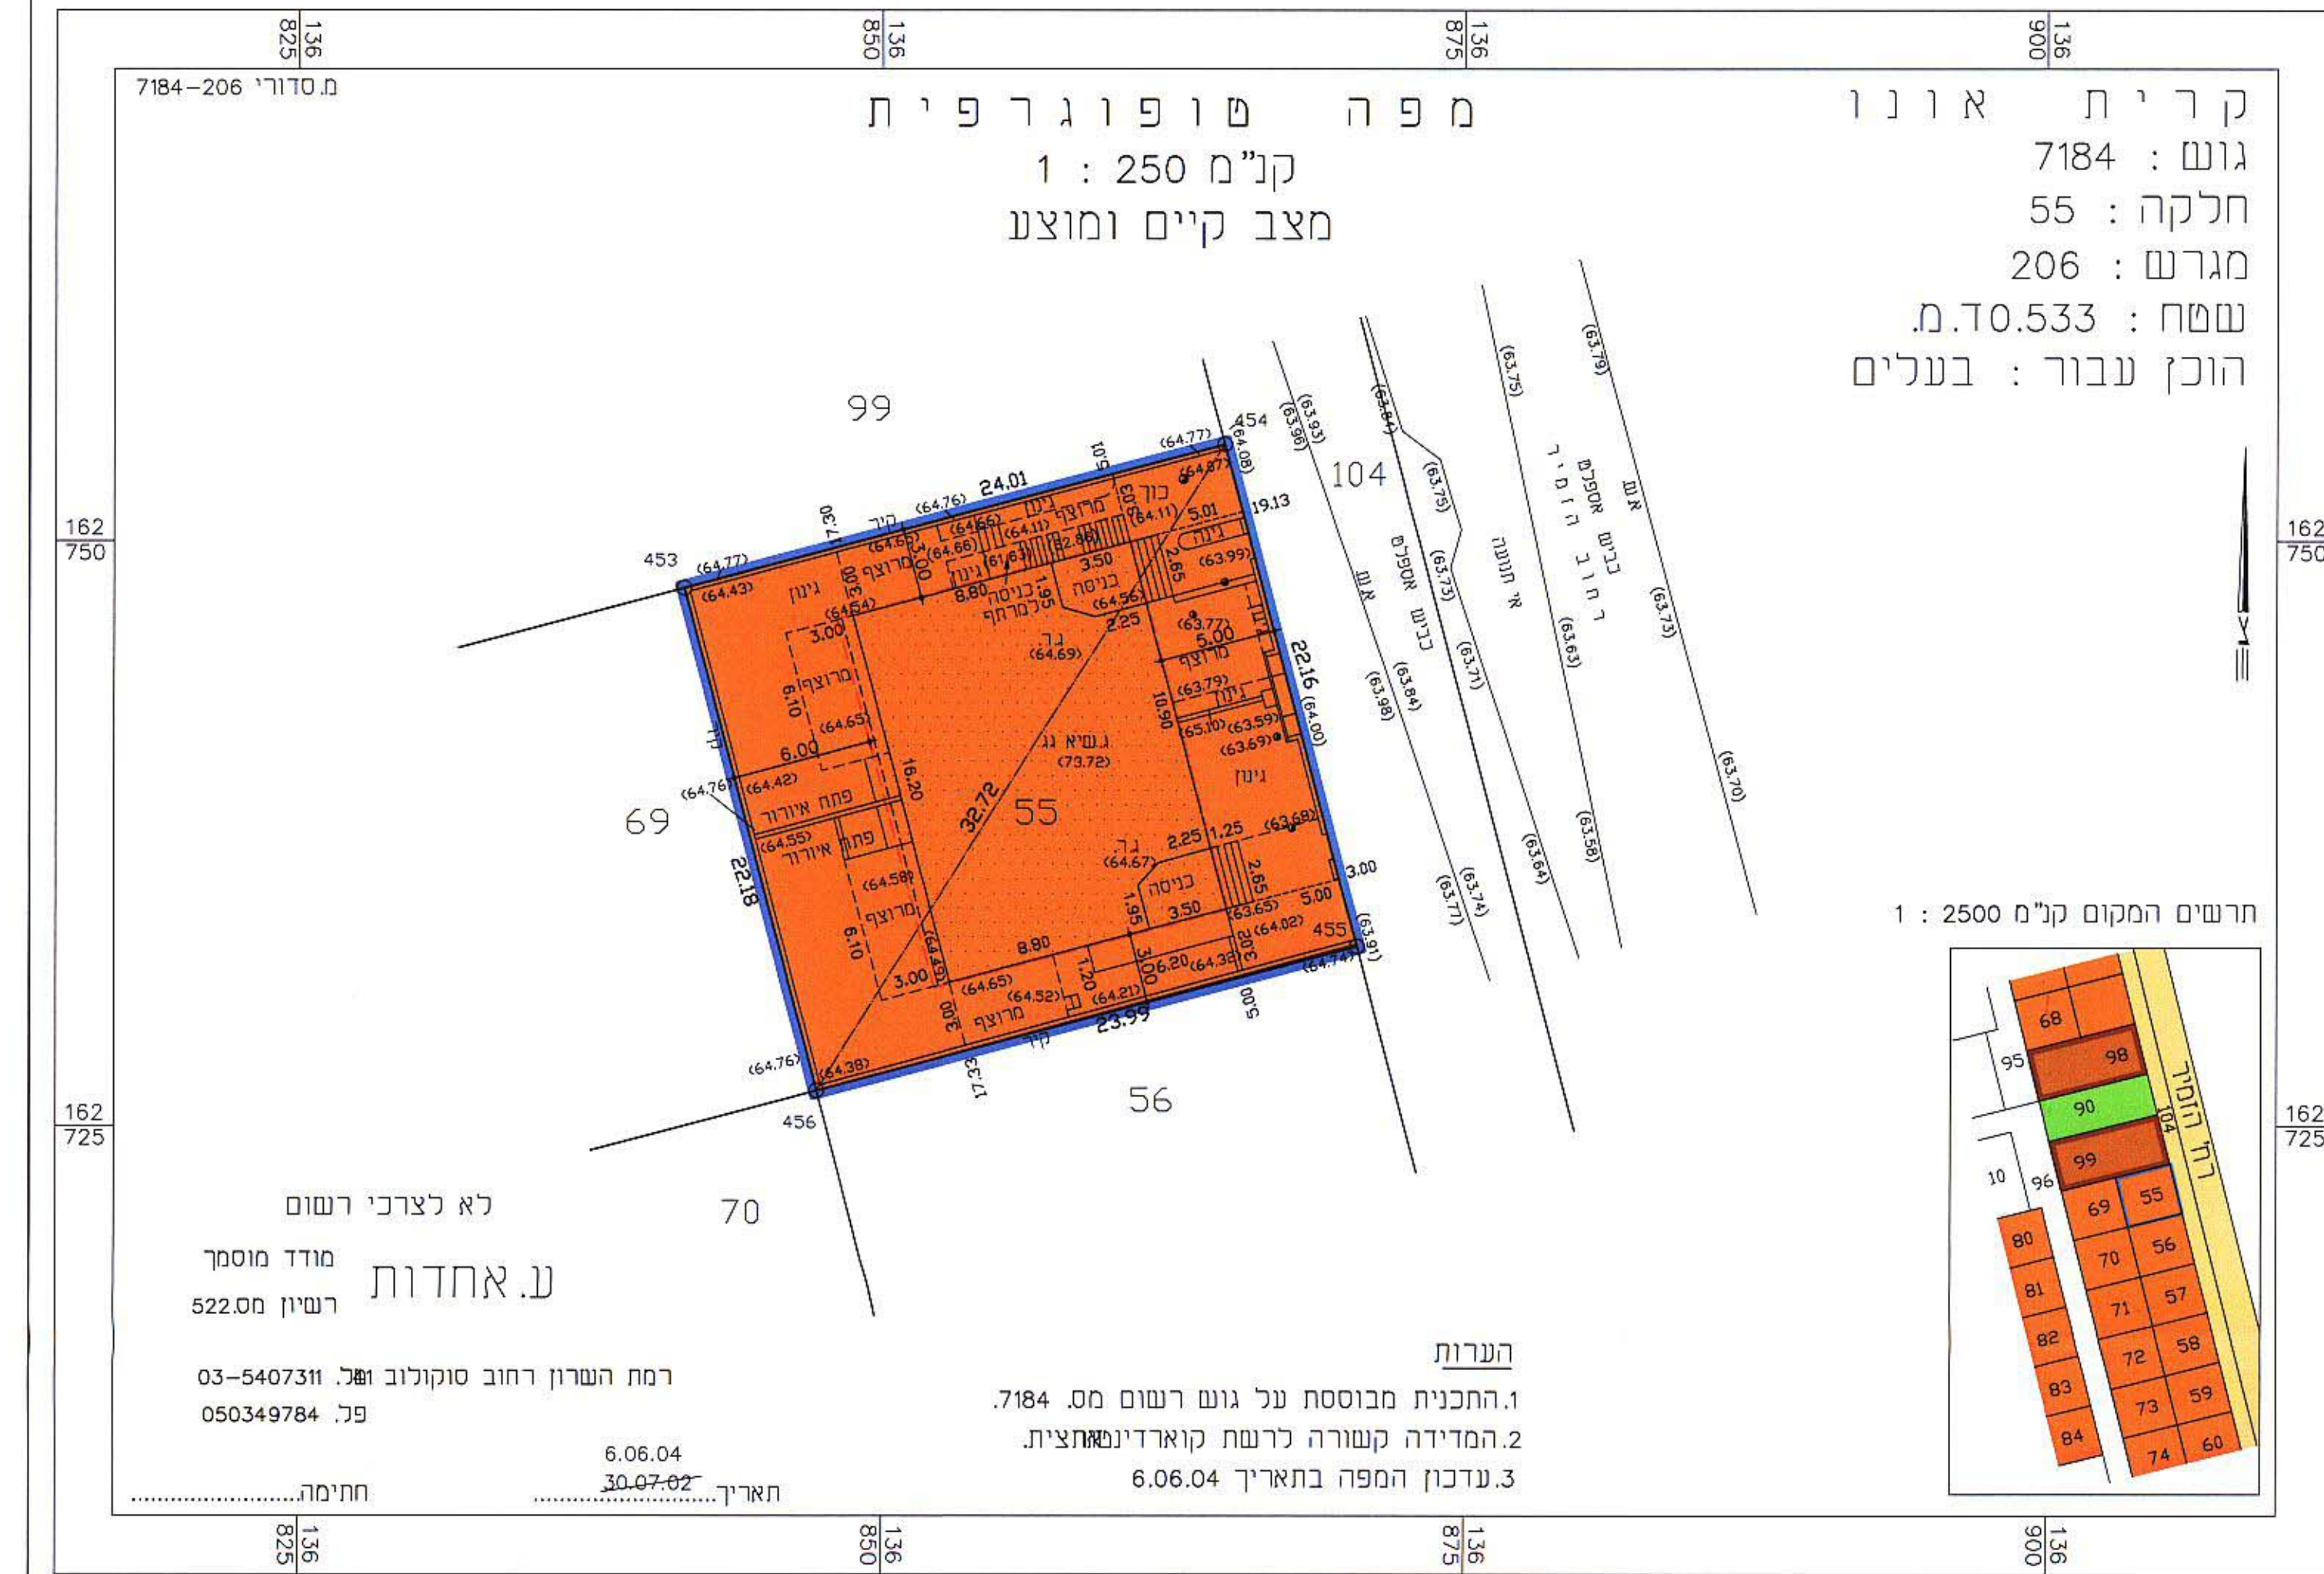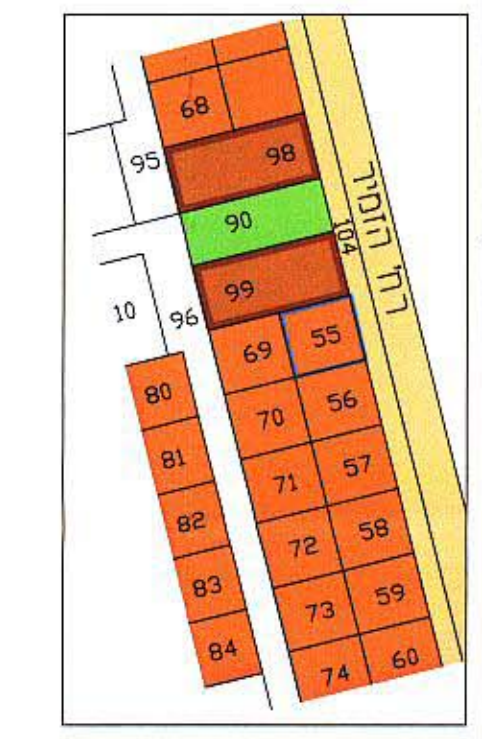

לא לצרכי רשום  
מודד מוסמך  
רשיון 522.00  
ע. אחדות  
רמת השרון רחוב סוקולוב ופל. 03-5407311  
פנ. 050349784

הערות  
1. התכנית מבוססת על גוש רשום מס. 7184.  
2. המדידה קשורה לרשם קוארדינאטצית.  
3. עדכון המפה בתאריך 6.06.04

6.06.04  
30.07.02  
תאריך חתימה