

מרחב תכנון מקומי אור יהודה - אזור
 תכנית מתאר מקומית מס' מ.א.א./ מק 1062
 שנוי לתכנית מתאר מקומית מ.א.א./9
 ולתכנית מתאר מקומית מ.א.א.- 100

מחוד: תל אביב
 הנפה: תל אביב- יפו
 המקום: אור יהודה
 גוש: 6228
 חלקה: 13
 רחוב: האצל 56
 שטח: 0.264 דונם
 יזם התכנית: פאלח עמי




B.2.05
 תכנית מקומית - אזור




בעל הקרקע: רשות הפיתוח
 עורך התכנית: ד. אלדן - אדריכלות
 עין חנוך 5 בני תקווה
 טל' 03-5345491
 קנה מידה: 1:250
 מודד התכנית: חגי כספי
 מודד מוסמך רשיון 623
 מושב נחלים ת.ד. 328
 טל. 03-9326020

ד. אלדן-אדריכלות
 עין חנוך 5 בני תקווה
 טל' 054-4662410

מקרא:
 גבול התכנית:
 קו בנין:
 אזור מגורים א':
 דרך קיימת:

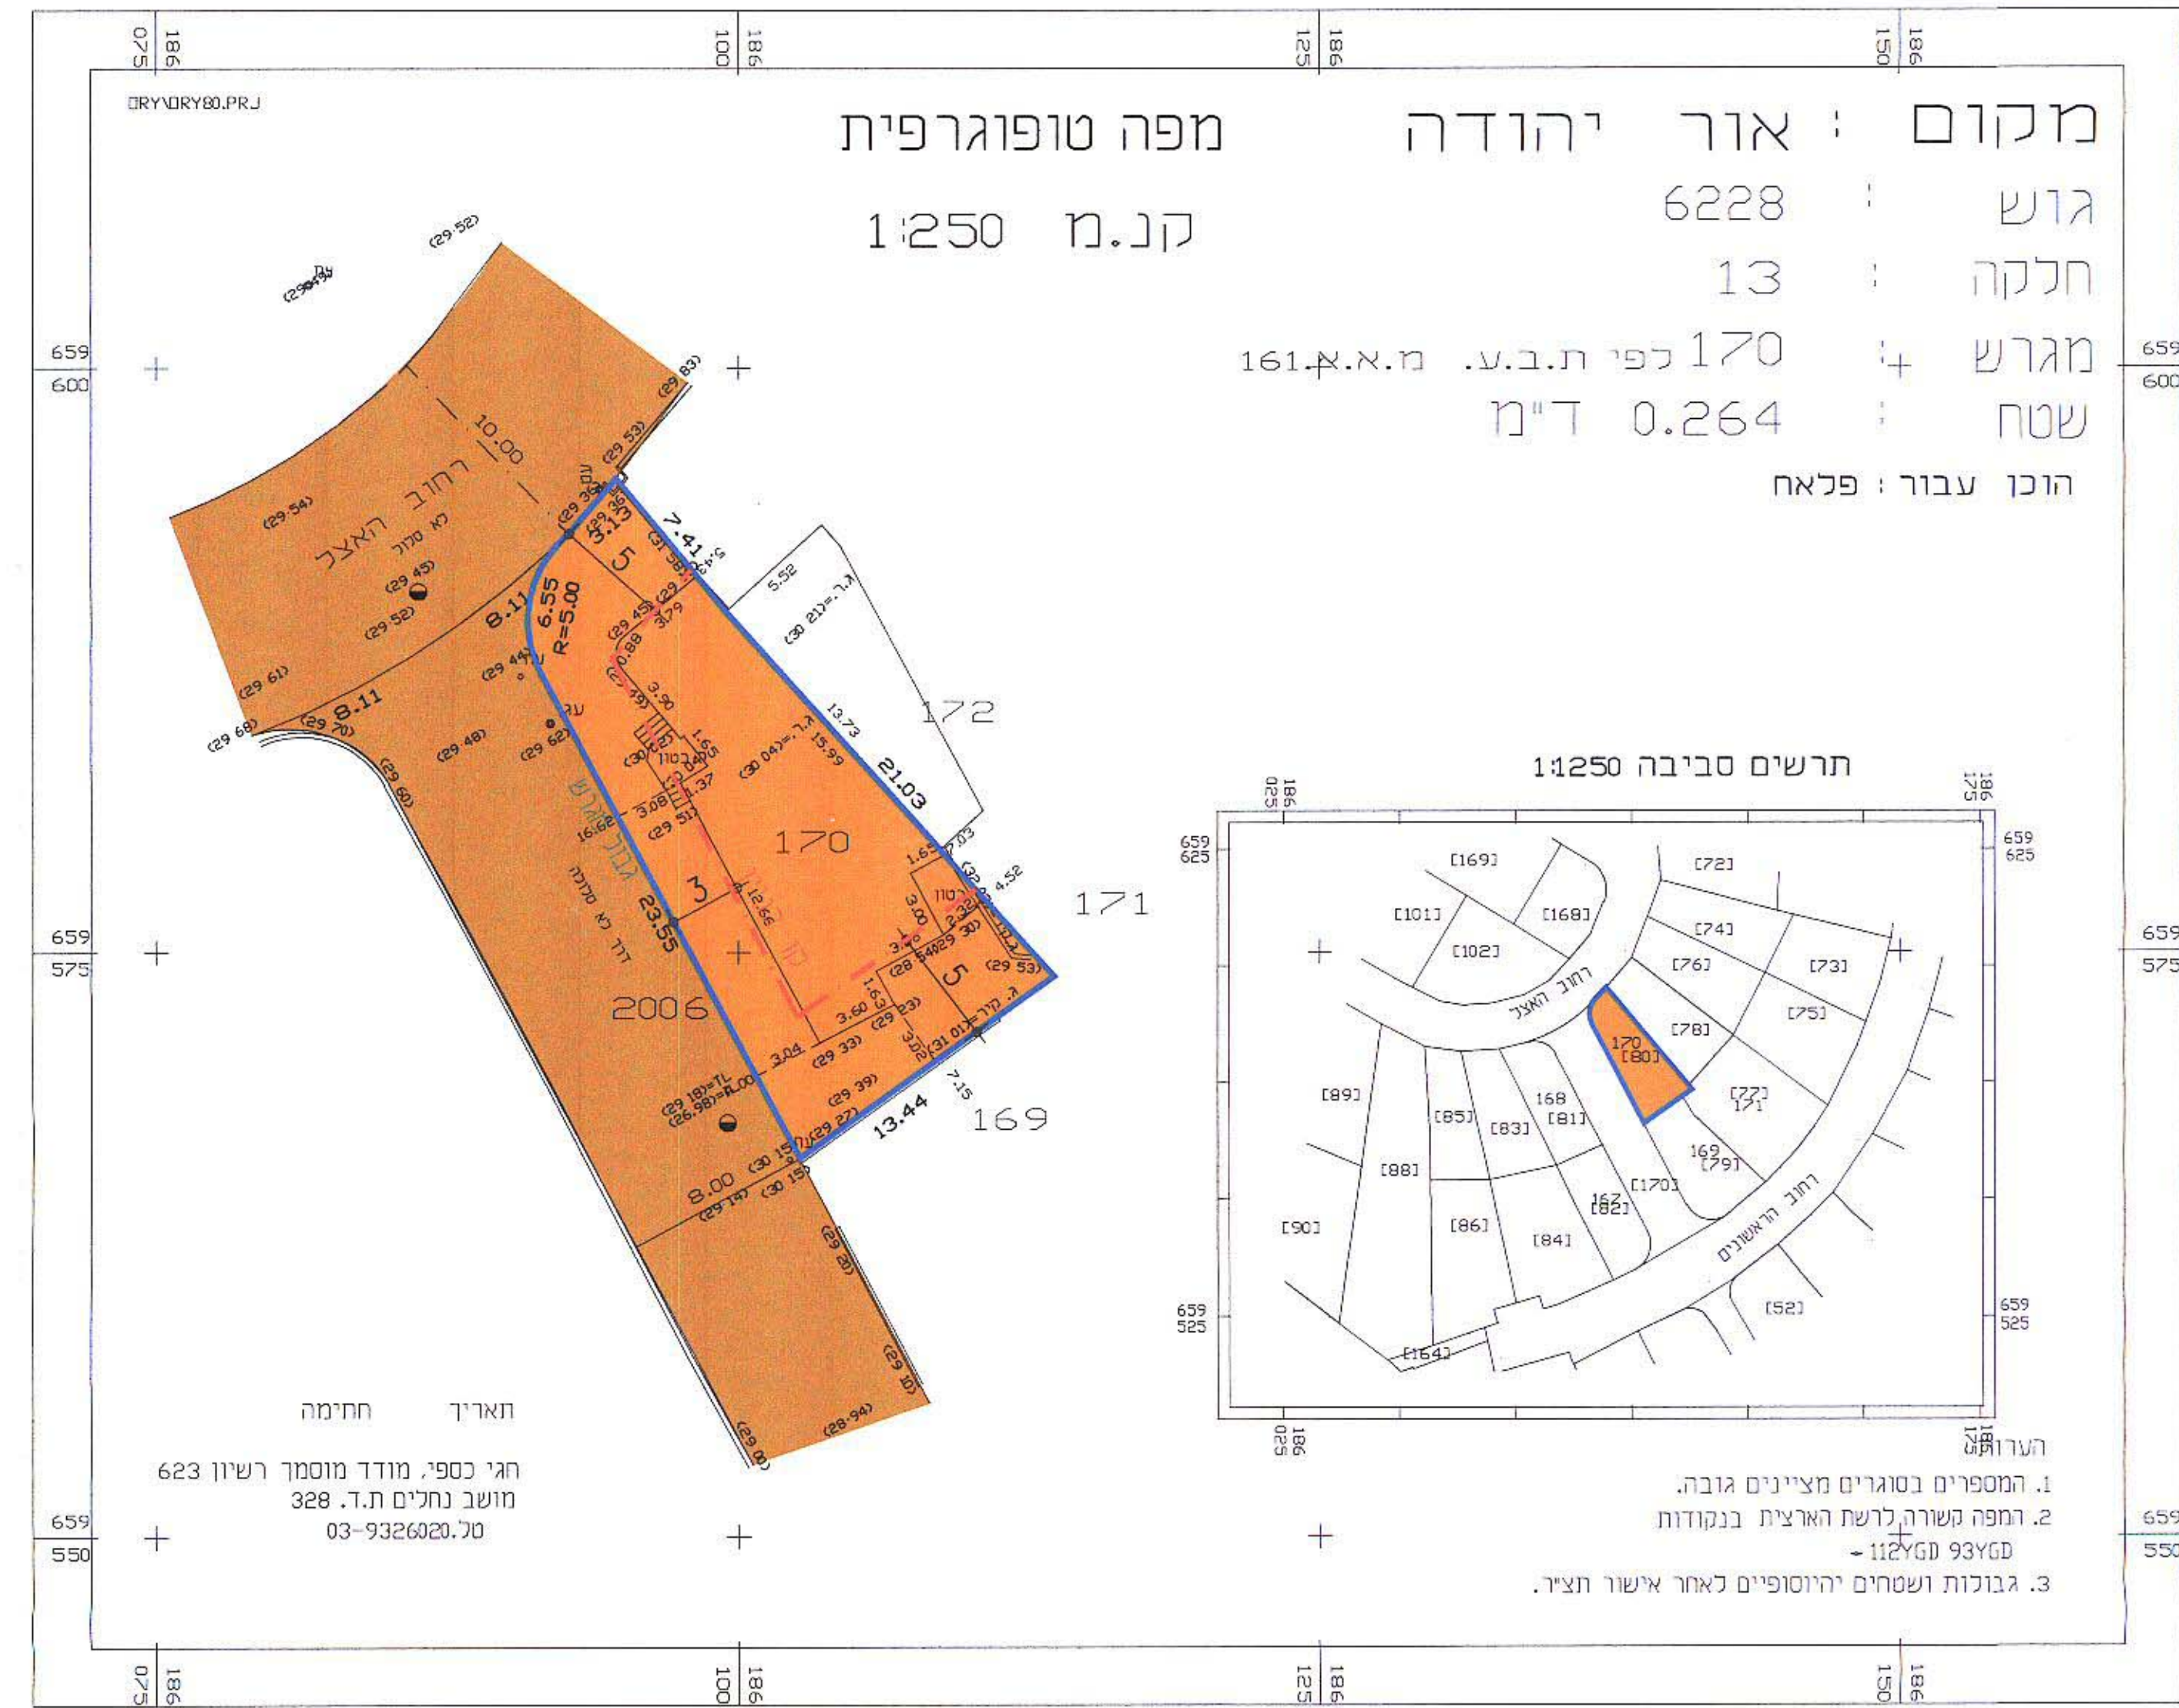

מצב קיים קנ"מ 1:250

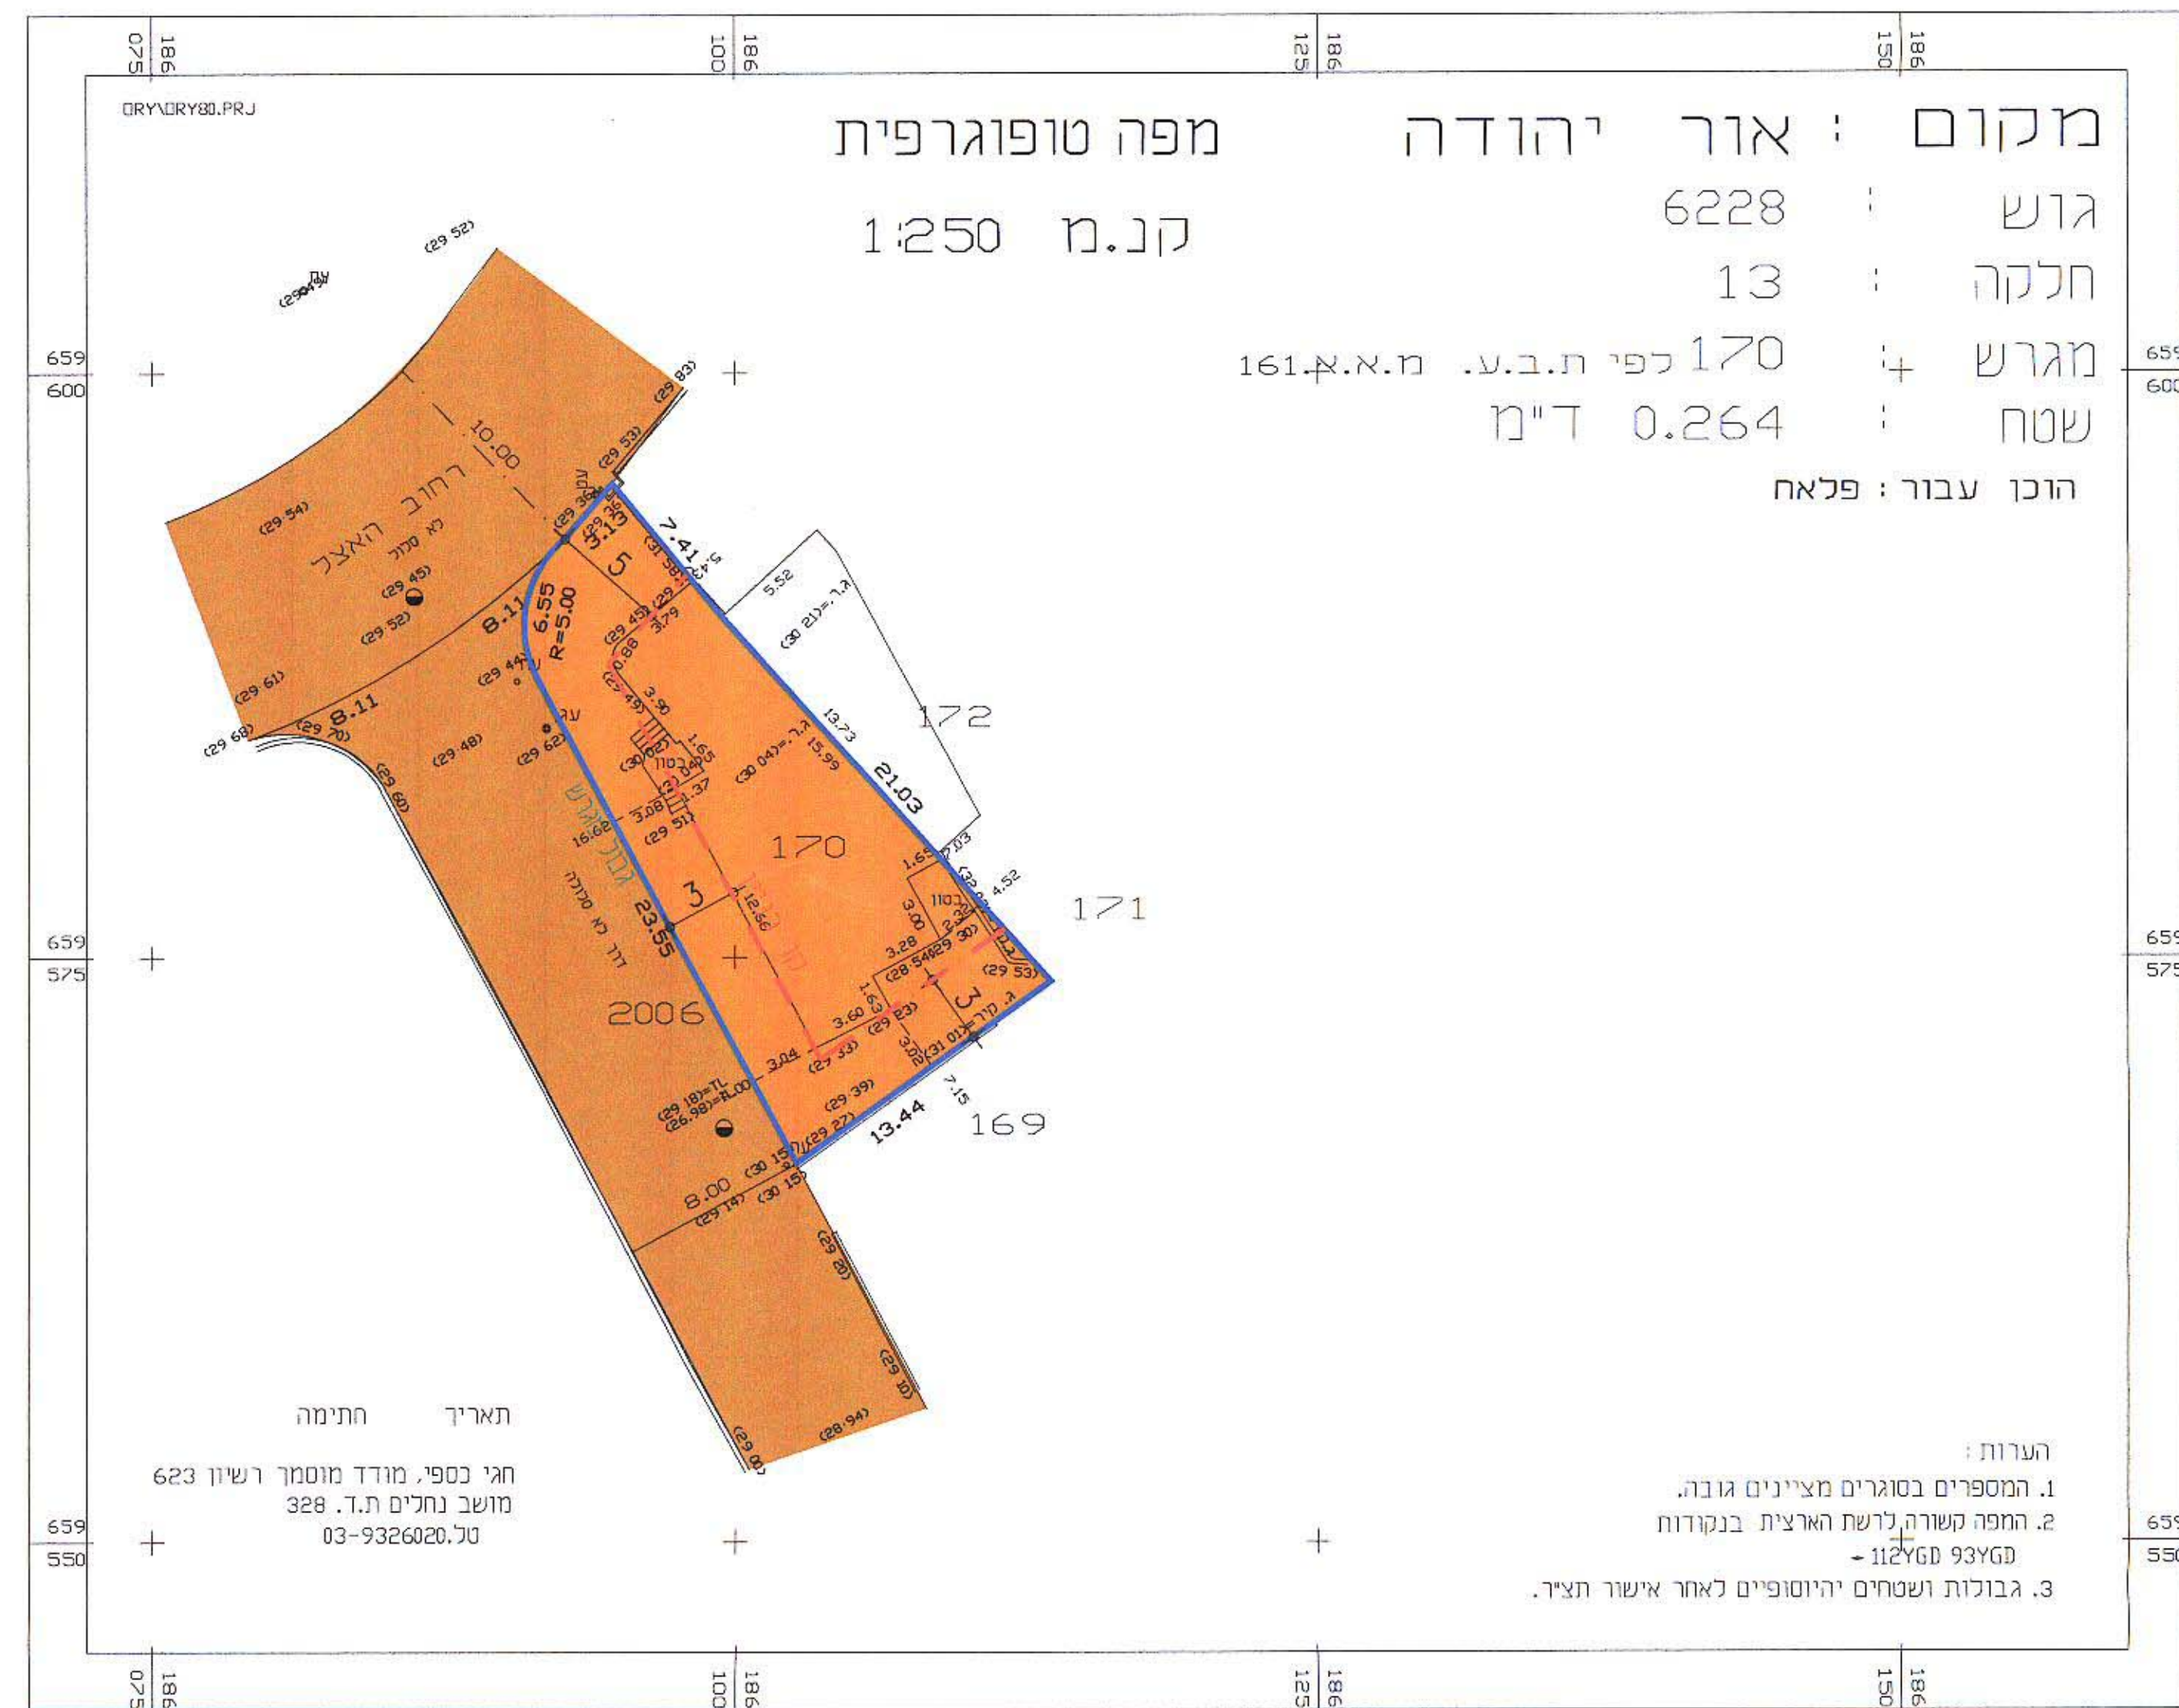

מצב מוצע קנ"מ 1:250

מפה טופוגרפית
 מקום : אור יהודה
 גוש : 6228
 חלקה : 13
 מגרש : 4 170 לפי ת.ב.ע. מ.א.א. 161
 שטח : 0.264 ד"מ
 הוכן עבור : פלאח

הערות:
 1. המספרים בסוגרים מציינים גובה.
 2. המפה קשורה לרשת הארצית בנקודות
 9326020 - 112460
 3. גבולות ושטחים יהיוסופיים לאחר אישור תציר.

תאריך חתימה
 חגי כספי, מודד מוסמך רשיון 623
 מושב נחלים ת.ד. 328
 טל. 03-9326020

תאריך חתימה
 חגי כספי, מודד מוסמך רשיון 623
 מושב נחלים ת.ד. 328
 טל. 03-9326020