


ארחת תכנון מקומי תל-אביה-יפו

תפרוט לתכנית מס. 1465
 לתו. מס. 1 אלנת 1970 לתכנית מפורטת 96
 ק.מ. 1=625

מס. ת.א. - ת.א. 397


- מחול : תל-אביה
- גופ : תל-אביה
- עיר : תל-אביה
- כול : 707 חקט 129
- כל : 150 חקט 775
- השל הפרקט : סיבות תל-אביה-יפו
- פולט : סיבות תל-אביה
- פאמטן : ד. ארמק-ד. ברוך-ד. חרם
- לנת פאמטן : 9.844

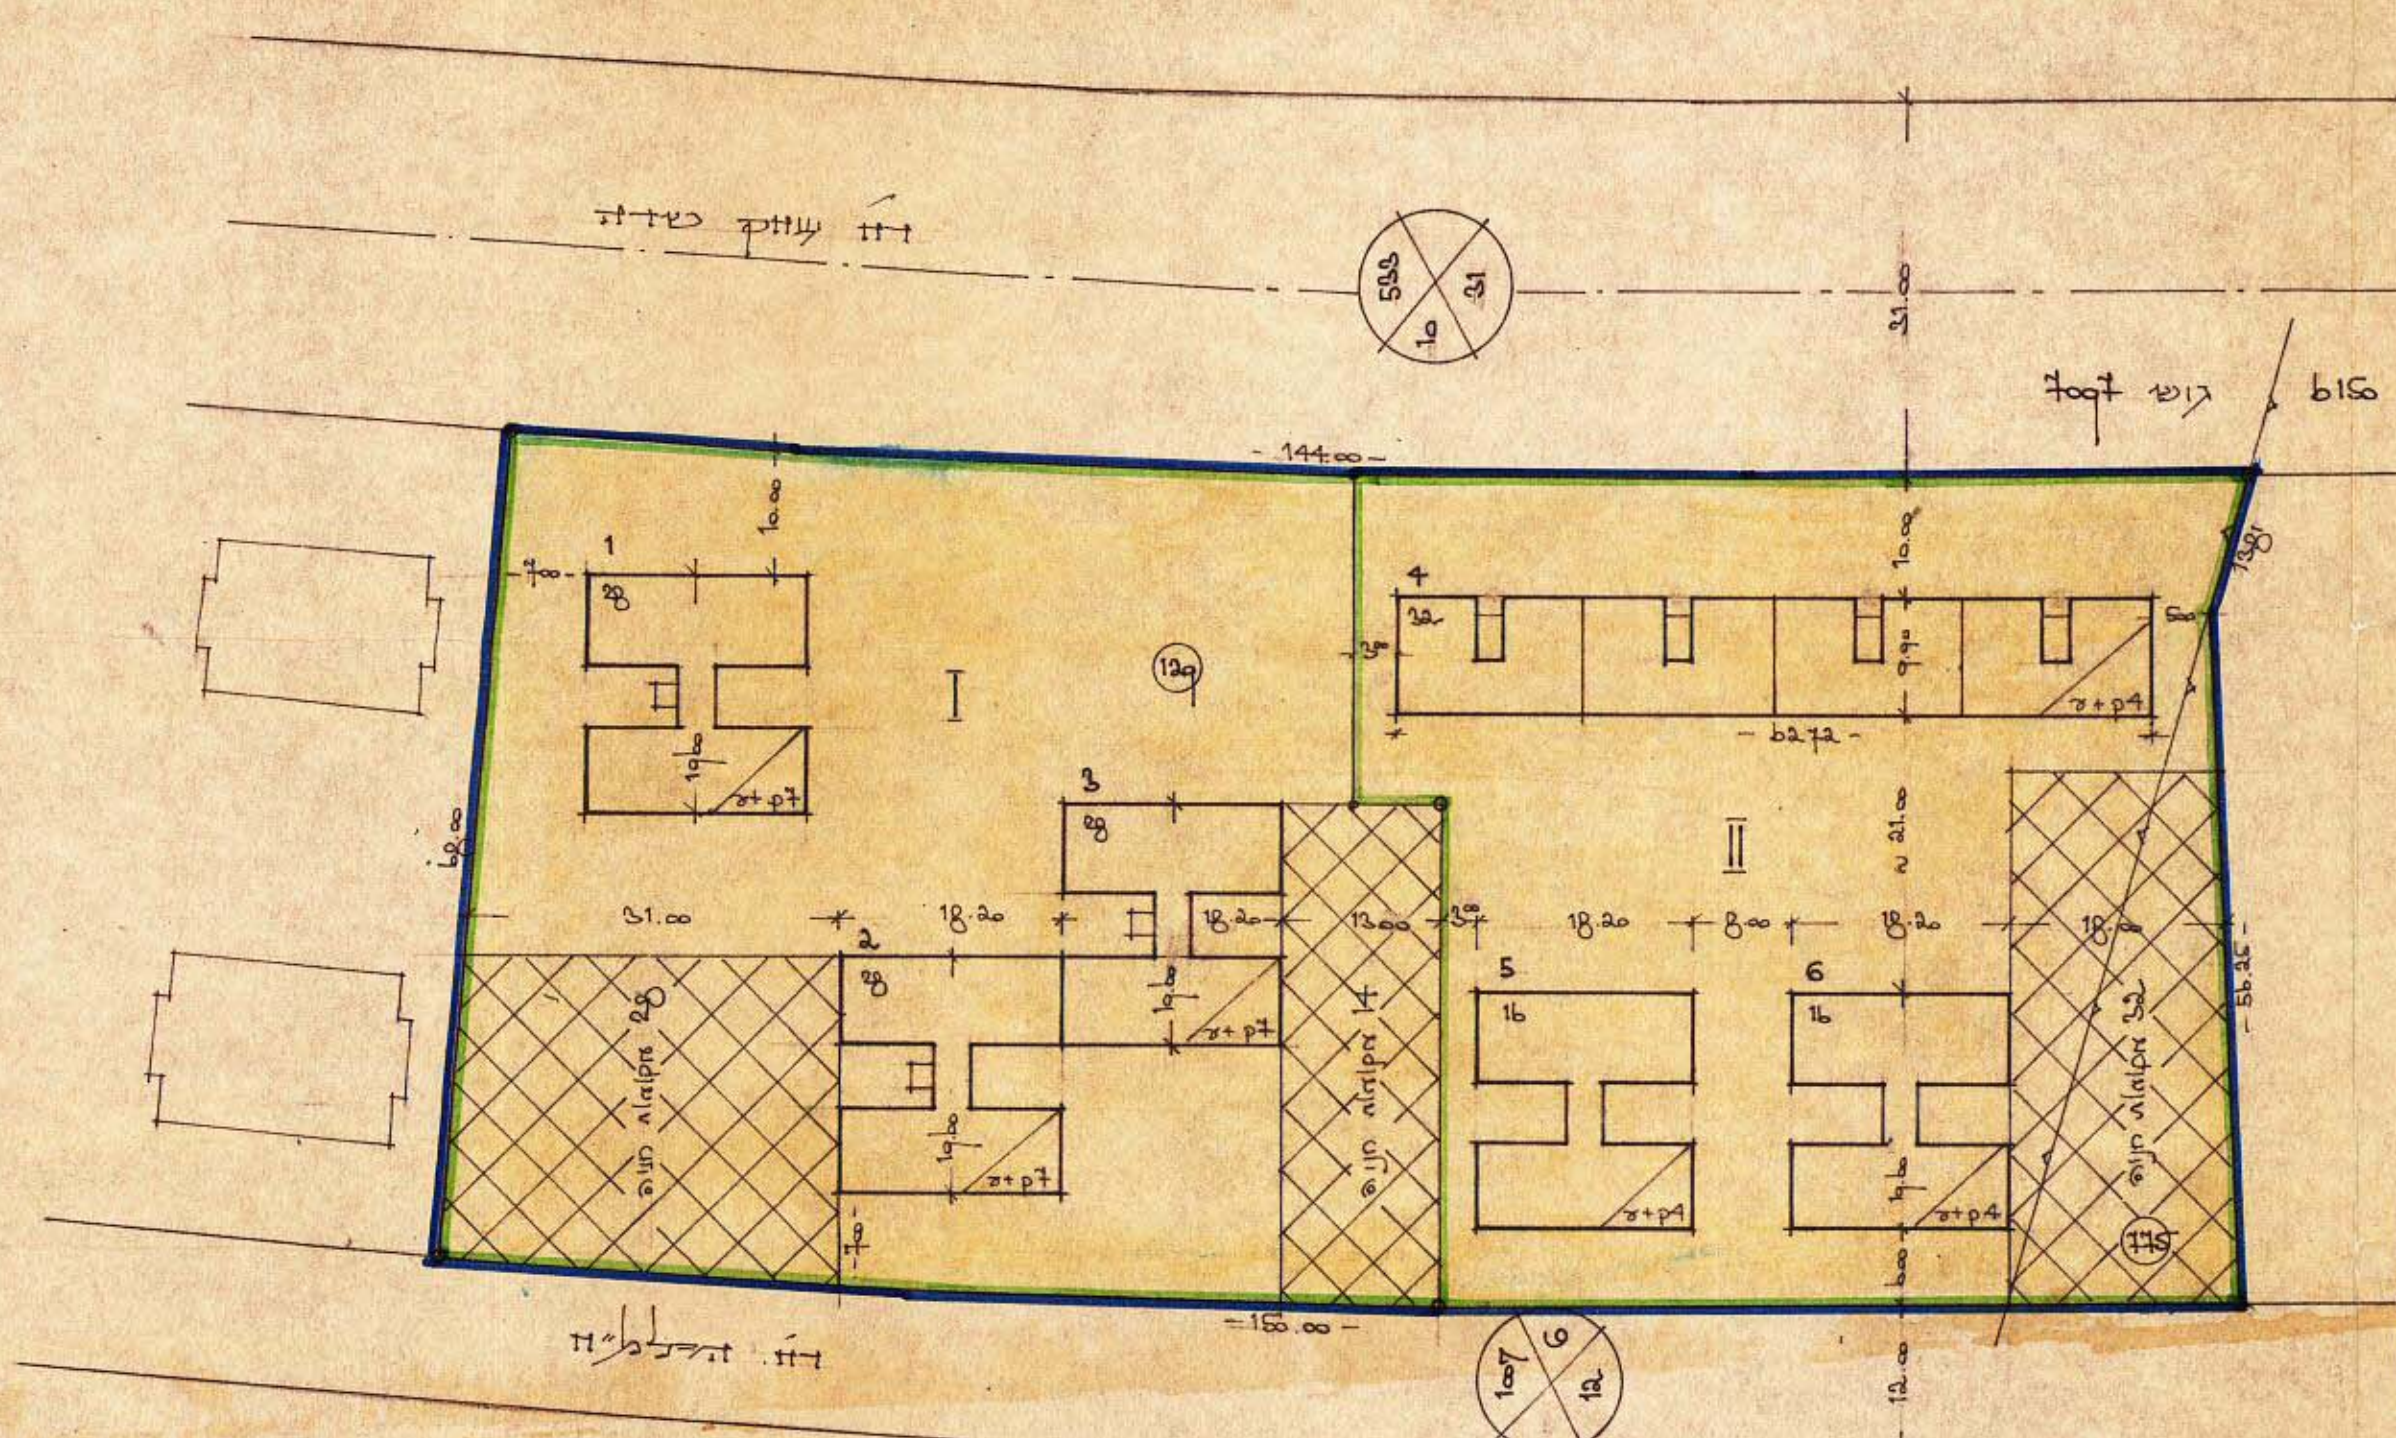

תוכנית תכנון והבניה תשכ"ה-1965
 מס. ת.א. 397
 מרחב התכנון מקומי
 תכנית מס. 1465
 הועדה המקומית בשיבתה ה...
 מס. ת.א. 397
 החלטת ועדה
 מס. ת.א. 397
 תאריך: 6.1.72

תוכנית תכנון והבניה תשכ"ה-1965
 מס. ת.א. 397
 מרחב התכנון מקומי
 תכנית מס. 1465
 הועדה המקומית בשיבתה ה...
 מס. ת.א. 397
 החלטת ועדה
 מס. ת.א. 397
 תאריך: 30/9/71

- מקרא :
- כלול פאמטן
 - אלור מרחב
 - חוק פולט
 - מסר הפרק
 - קא בתן
 - לוח הפרק
 - בתן מולט
 - מסר חקט קימא
 - מסר מולט מולט
 - כלול מולט מולט

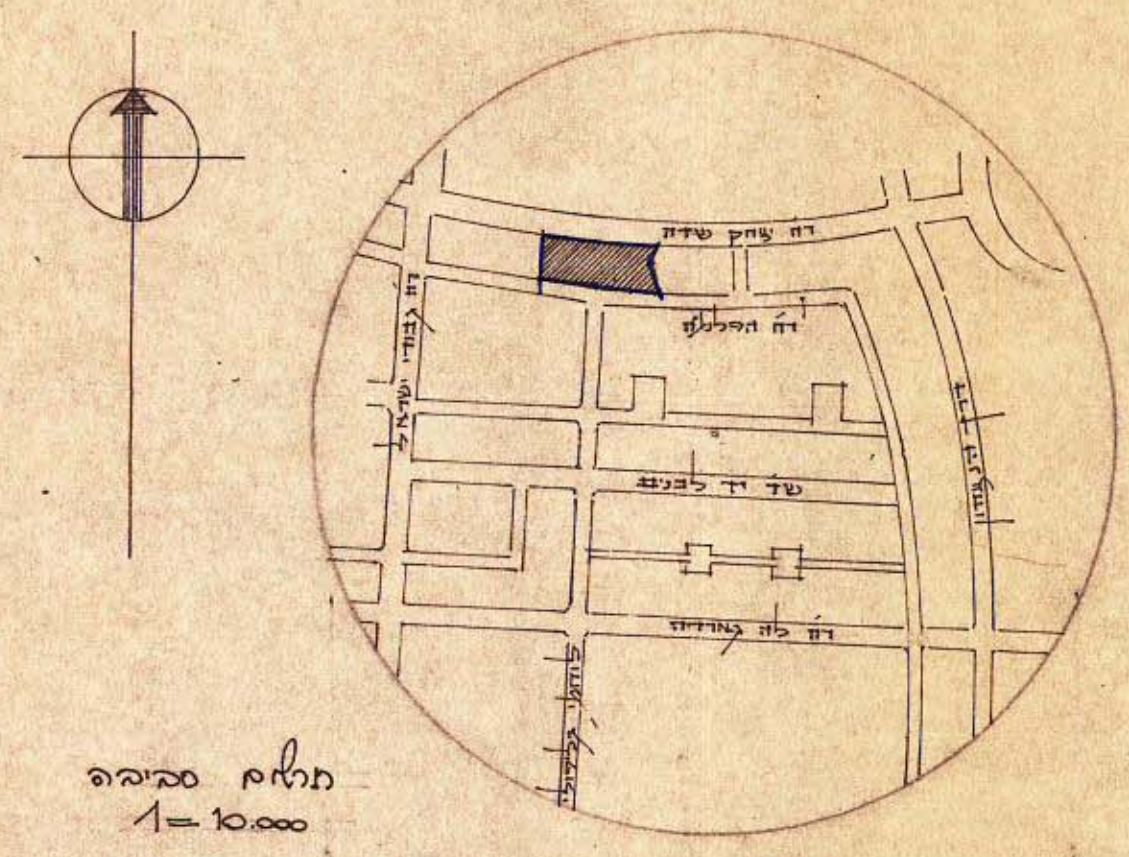

תלוח סביבה
 1=10.00

לוח פולט

| מסר | מסר יחול | מסר מולט | מסר בתן | מסר מולט | מסר חקט |
|-------|----------|----------|---------|----------|---------|
| | 28 | מולט+7 | 1 | I | מולט |
| | 28 | - - +7 | 2 | | |
| 5500 | 28 | - - +7 | 3 | | |
| | 32 | מולט+4 | 4 | II | מולט |
| | 16 | - - +4 | 5 | | |
| 4344 | 16 | - - +4 | 6 | | |
| 9.844 | 148 | | | | מולט |

מולט בתן מולט : מולט פאמטן 100%
 פרמטן מולט 100%



גאודע-ניחול ומדע מפרקטן ונכסין בע"מ
 אימות אישור
 אושרה לתוקף ע"י ועדה
 שם חתימה

שם התכנית: תכנית מס. 1465

מספר תוכנית: 144

תאריך: 22.11.71

מספר חקט: 399.71

מספר מולט: 144

מס. ת.א. 397