

תסריט לתכנית מספר 1205
שנוי מס. 1 לשנת 1972 של תכנית **חזקת דם**. 611

חלקות : 12, 13, 48, 49, 52, 53
היוזמים : גור' חב. בנין בע"מ רח. ארלוזורוב 53 ת"א
הבעלים : "יקים" חב. פתוח בע"מ רח. ארלוזורוב 53 ת"א
המתכנן : אהרונן דורון, ארכיטקט ובונה ערים רח. סטנין 15 ת"א
שטח : 84.117 ד.מ.

גבול התכנית
גבול גוש
גבול חלקה קיימת ומספרה
גבול חלוקה מוצעת ומספרה הוזמן
אזור מגורים מיוחד
אזור מסחרי
אזור לבניים צבוריים
שטח צבורי פתוח
שטח פרטי פתוח מיועד למרכז ספורט שכונתי
דרך קיימת
דרך מוצעת או הרחבה
פס ירק
מעבר להולכי רגל
בנין מוצע ומספרו, ומספר 'חירות' הדיור
חניה צבורית
חניה פרטית
מדרכה קיימת
מדרכה מוצעת
קני גובה


21 עולות ה'ע"א

הבעלים :	י"ק"י חברת המיזוג
היוזם :	התאחדות המהפכנית
המשתכן :	מחלקת המכירות רחוב המהפכה 13, תל אביב 236401
תאריך :	14.7.72 (תקן) תכנית אגון 26212 12.7.72 (תקן) לפי חלוקה על ידועות מקדמות הפצלה וסלולר

הערה: שמים חלו ח'גם כוללים סגולות (שכלל) ג'ג' (ג)

[illegible]

1 : 500 ק"מ

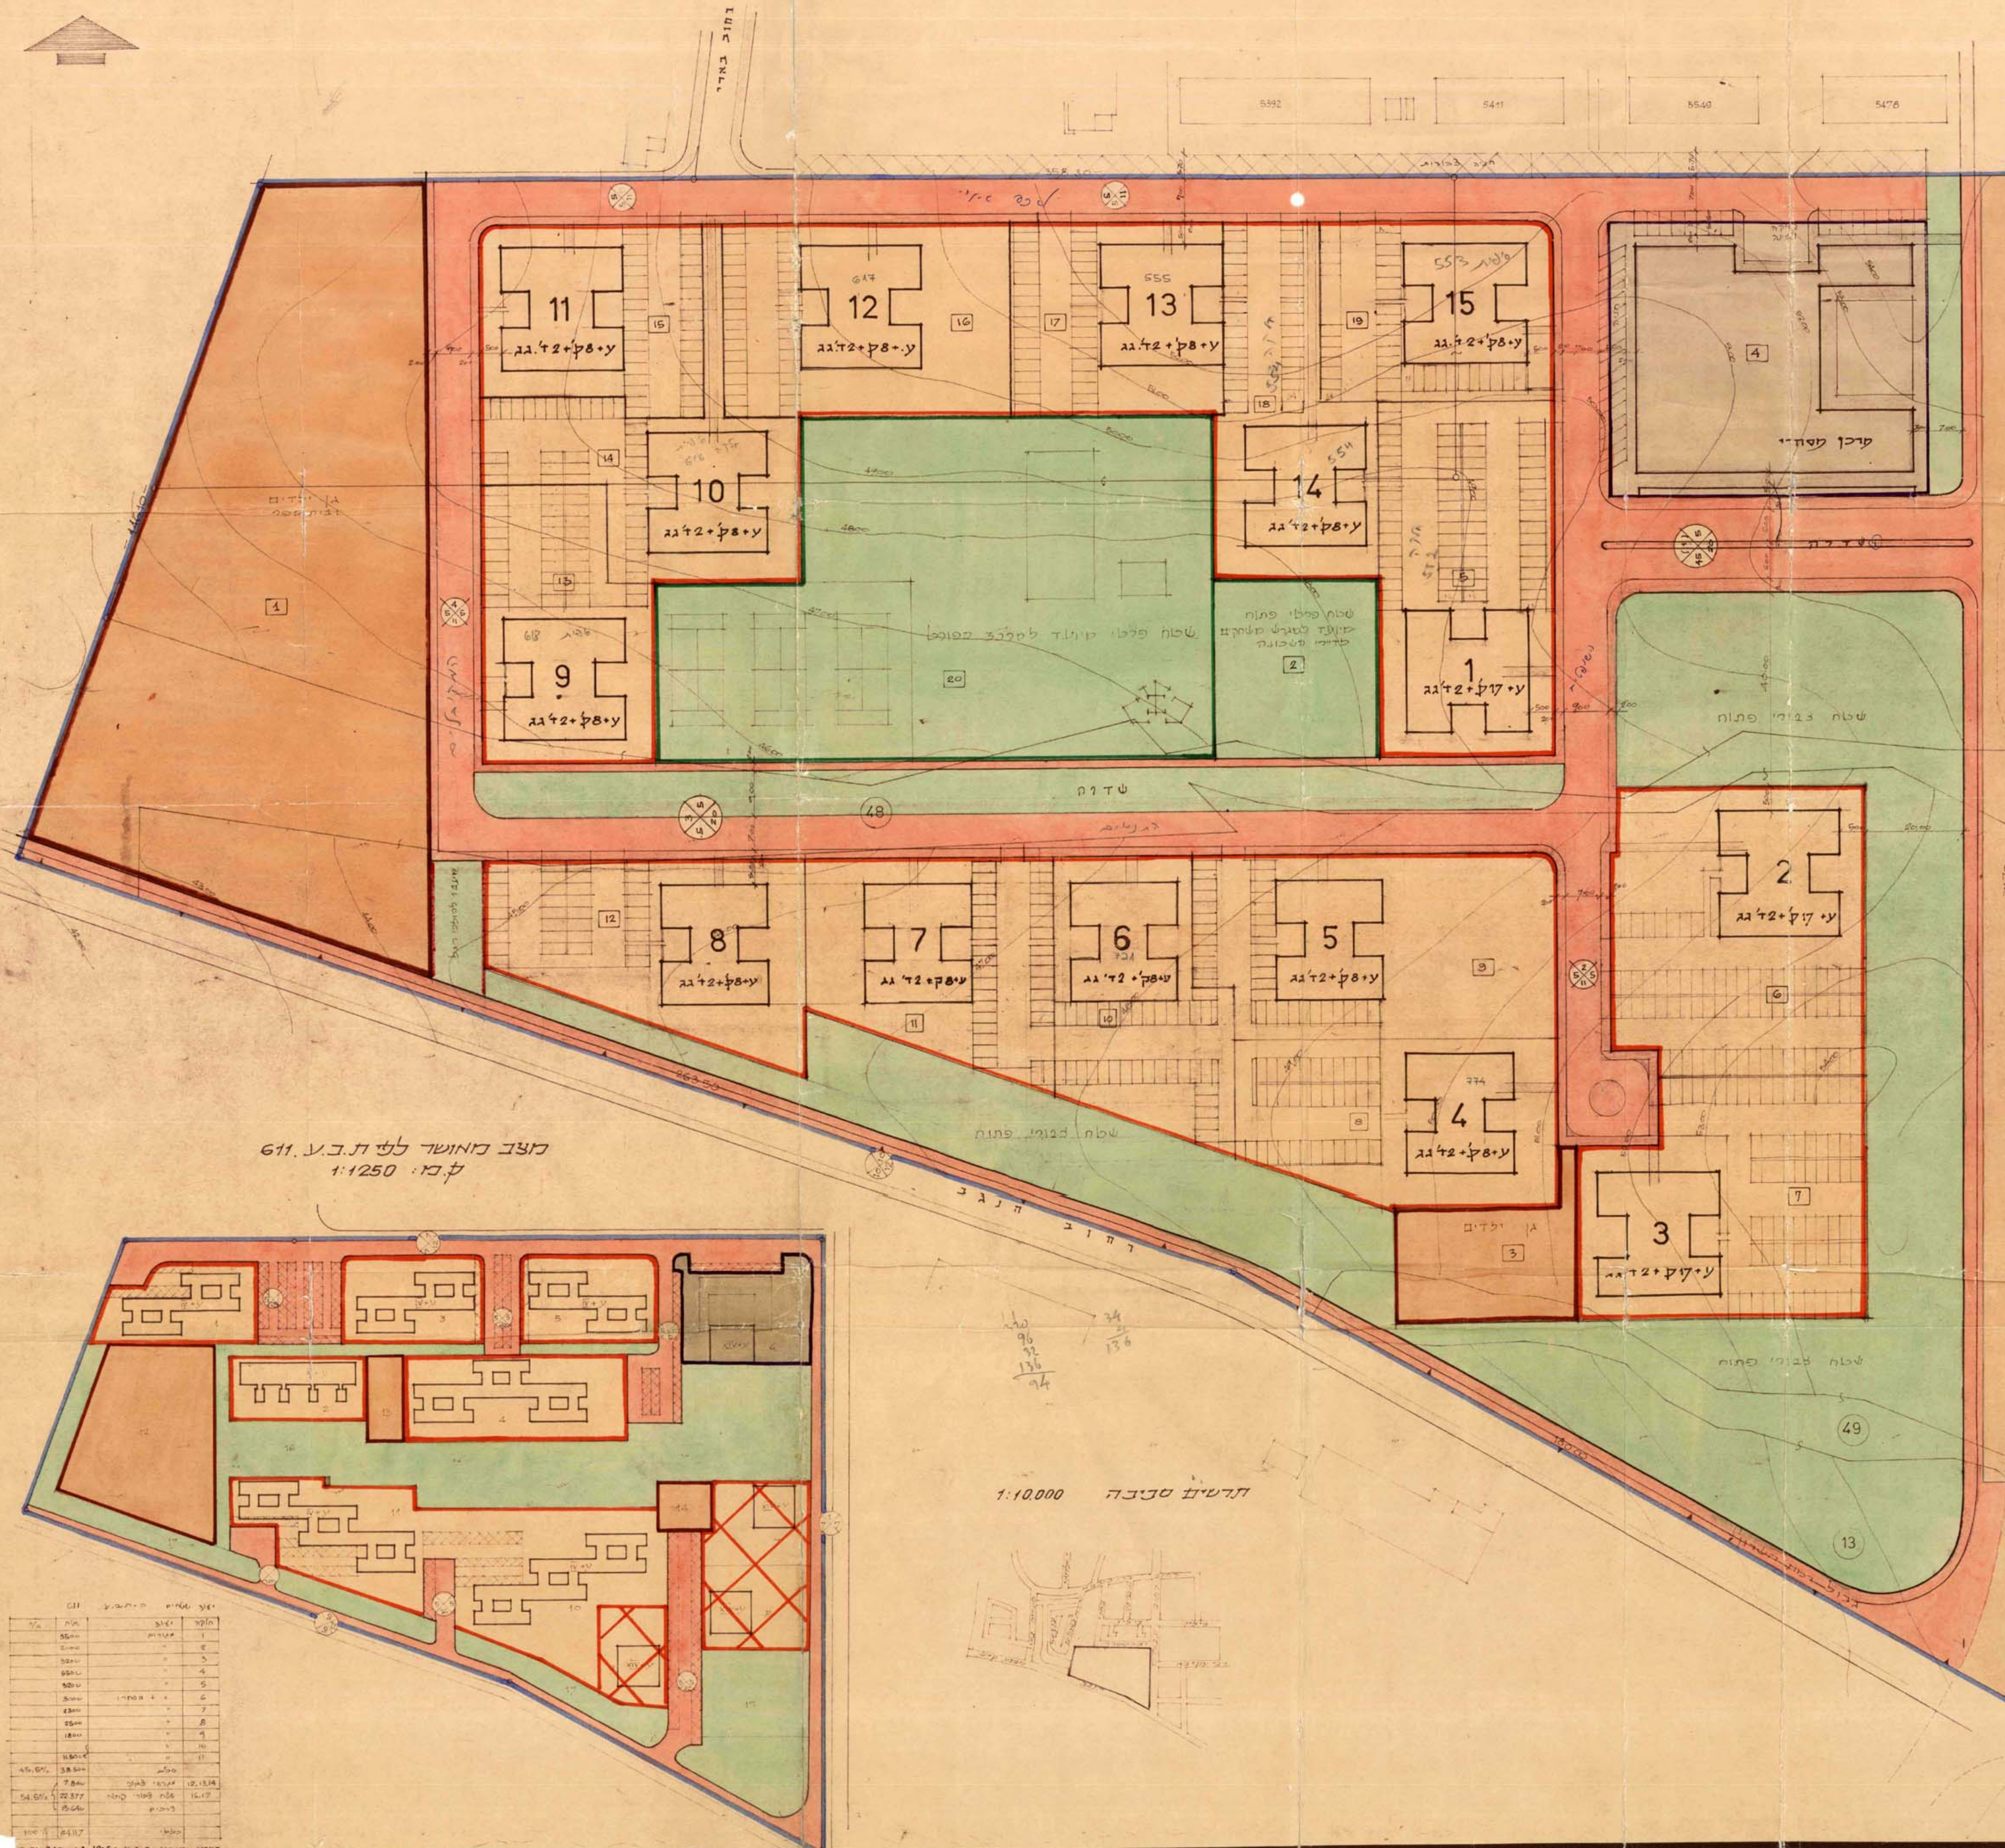

מצב מחוסר של ת.ב.ע. 611.
ק.מ: 1:1250

תרע"ה סניכה 1:10,000

[illegible]