857

[illegible]

תשריט מס' ר.ב. 122

מרחב תכנון מקומי הרצליה

תשריט מצורף לתכנית מס' 623

שינוי ~~תקון~~ מס' 18 לתכנית מתאר מס' 253 א

מחוז : תל-אביב
נפה : תל אביב-יפו
עיר : הרצליה
גוש : 6517 , חלקות 80,79,78,77
בעל הקרקע :
היוזם :
מחבר התכנית : ר.בנט ארכ'
שטח התכנית : 5.726 דונם

מקרא

גבול התכנית	▬
מגרש מיוחד	▨
אזור מגורים א' מוגבל	☐
דרך קיימת	■

ק.מ. 1:2500

תרשים הסביבה

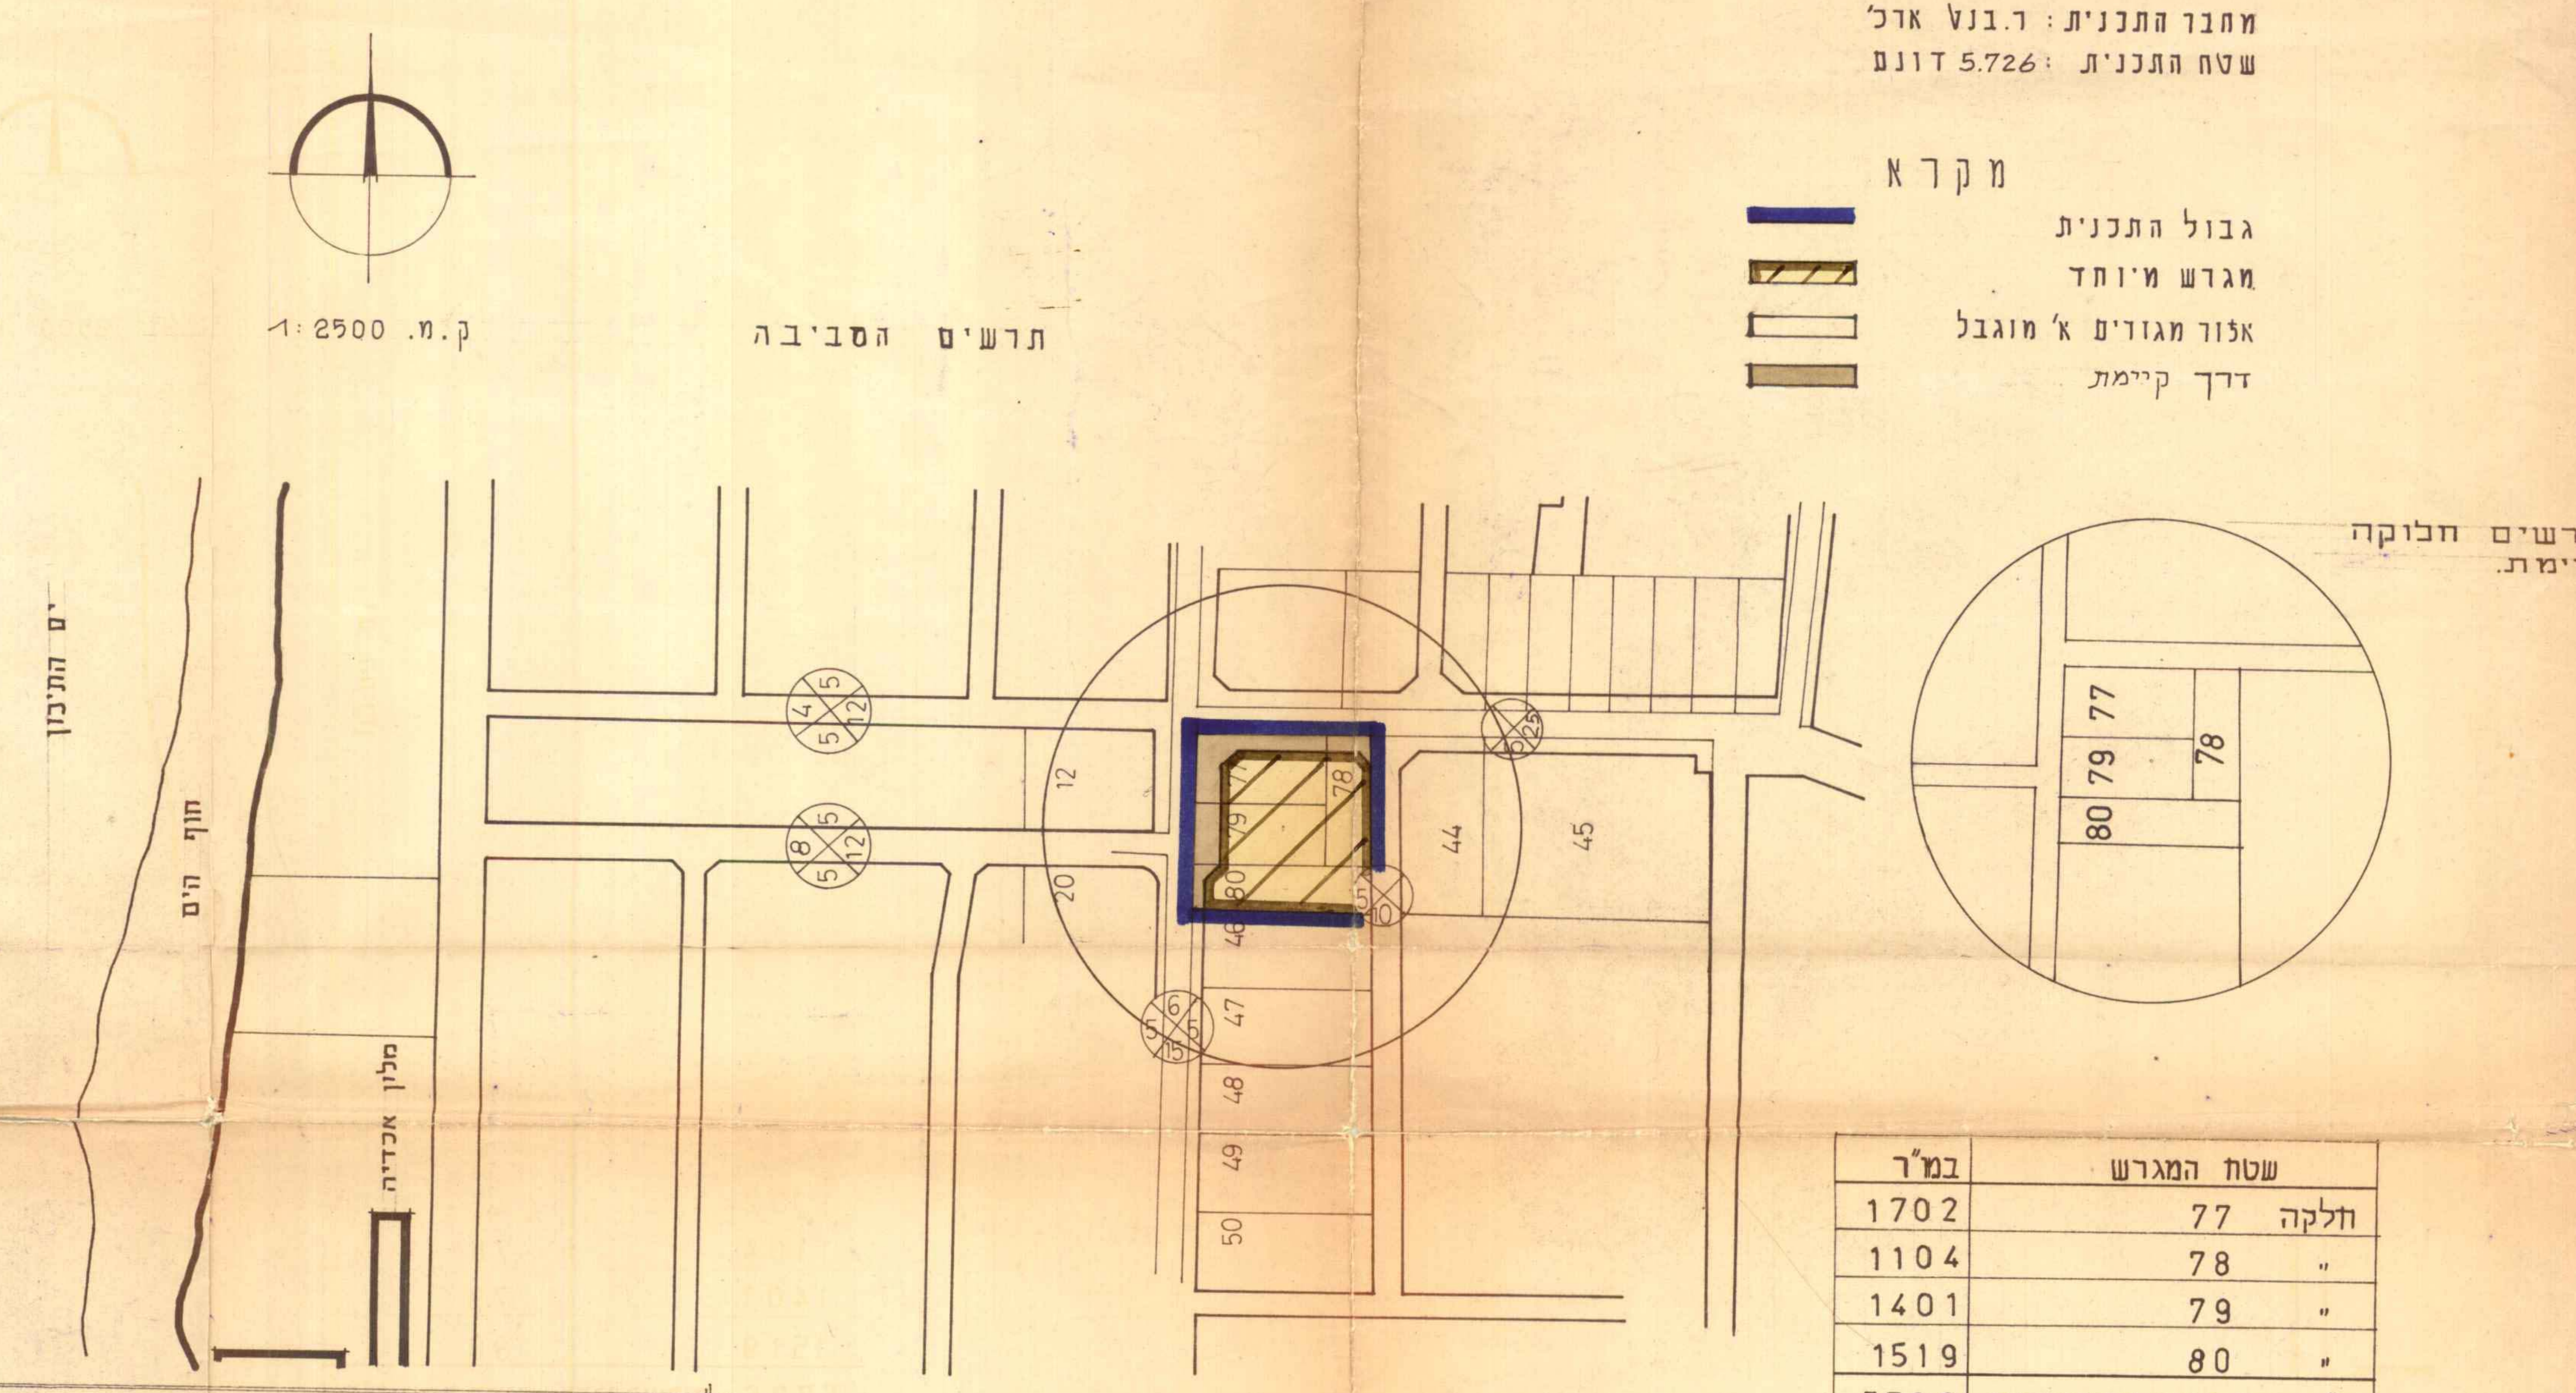

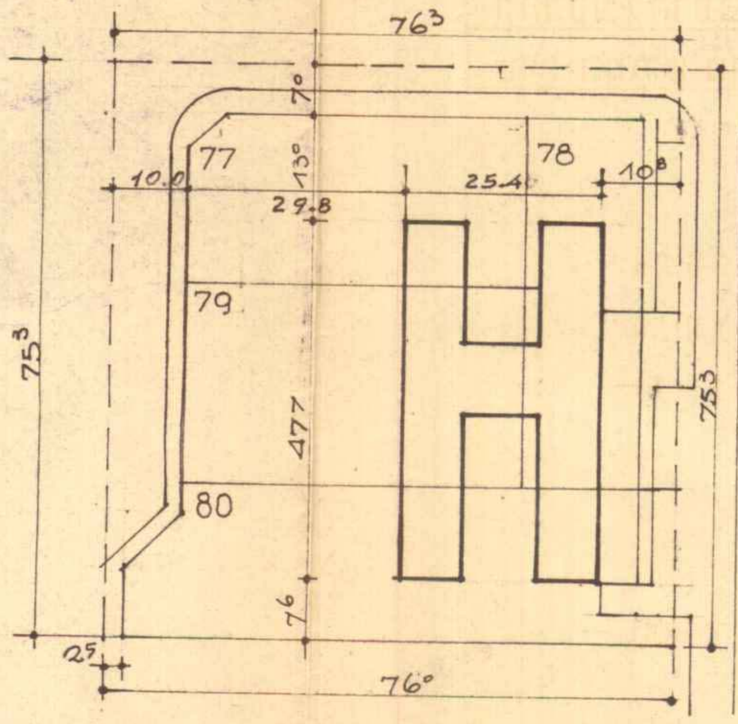

1:1000 תכנית בנוי

שטח המגרש	במ"ר
חלקה 77	1702
" 78	1104
" 79	1401
" 80	1519
ס"ה שטח המגרש אחרי האיחוד	5726
ההפקע להרחבת הדרך	1161
שטח המגרש מיוחד	4565

משרד הפנים
חוק התכנון והבניה תשכ"ה-1965
מחוז תל-אביב
מרחב תכנון מקומי הרצליה
תכנית ~~הרצליה~~ שנוי למתאר מס' 623
הועדה המחוזית בישיבתה ה 212
מיום 12.10.64 החליטה להפקיד את
התכנית הנזכרת לעיל.
סגן מנהל כללי לתכנון יושב ראש הועדה

משרד הפנים
חוק התכנון והבניה תשכ"ה-1965
מחוז תל-אביב
מרחב תכנון מקומי הרצליה
תכנית שנוי למתאר מס' 623
הועדה המחוזית בישיבתה ה 6
מיום 27.6.66 החליטה לתת תוקף
לתכנית הנזכרת לעיל.
סגן מנהל כללי לתכנון יושב ראש הועדה

הועדה המקומית לבניה ולתכנון ערים
הרצליה
תכנית בנין ערים מס' 623
העברה ל למתן תוקף
התכנית הומלצה ע"י ו.ב.ע המקומית
ישיבת משנה מס' מיום
ישיבה מלאה מס' 84 מיום 23.12.65
התכנית תוקנה בהתאם
מזכיר יו"ר
הועדה המקומית לבניה ולתכנון ערים
הרצליה

הועדה המקומית לבניה ולתכנון ערים
הרצליה
תכנית בנין ערים מס' 623
העברה ל הפקדה
התכנית הומלצה ע"י ו.ב.ע המקומית
ישיבת משנה מס' 74 מיום 5.8.64
ישיבה מלאה מס' 79 מיום 19.8.64
התכנית תוקנה בהתאם להחלטות ו.ד.ע.
המחוזית מיום 12.10.64
מזכיר יו"ר
הועדה המקומית לבניה ולתכנון ערים
הרצליה

חתימת בעל הקרקע:
חתימת היוזם : א.ה.
חתימת המתכנון ר. בנט, ארכיטקט

תאריך : 3.11.64