

24.8.25
2
התכנית מוקדמת מס' 1339/מק/ר

מרחב תכנון מקומי רמת גן
תכנית מפורטת מס' רג/מק/1339
שישי לתכנית מתאר מס' : רג/340
רג/340/ג, רג/340/ג1, רג/340/ג2
רג/340/ג3, רג/מק/340/ג12
רג/מק/340/ג17
תכנית בשמכות ועדה מקומית ע"פ
סעיף 62.א(א) (4)

מחוז : תל אביב
נפה : ת"א-יב
עיר : רמת גן
גוש : 0143
חלקה : 159
רחוב : חבקוק
שטח התכנית : 70.505'
קנה מידה : 1:250
מיקום : רחוב חבקוק 6
בעלי הקרקע מהגל מקרקעי ישראל -
בחכירה לפרטים


יום התכנית : נעמה מליס
רח' תפוצות ישראל 6 ב' גבעתיים
טל' : 03-7325777 מקס' : 03-7325773
דן גורן רח' מצדה 24 רמת-גן
טל' : 03-6774059
שורח התכנית : נעמה מליס
אדריכלות וביטוי ערים בע"מ
תפוצות ישראל 6 ב' גבעתיים
טל' : 03-7325777 מקס' : 03-7325773

מצב קיים		מצב מוצע	
מסלול	שטח	מסלול	שטח
100%	0.908	100%	0.908
מסלול	שטח	מסלול	שטח
100%	0.908	100%	0.908

תאריך : 10.01.2005
חתימת :
יום ומגיש התכנית :
שורח התכנית :
ועדה מקומית :

נעמה מליס
אדריכלות וביטוי ערים בע"מ


ועדה מקומית לתכנון ובנייה
רמת-גן
אישור תכנית מס' 1339/מק/ר
הועדה המקומית החליטה לאשר את התכנית
בשבתה מס' 2005006 ביום 10/1/05
מנהל הועדה יגיד הועדה

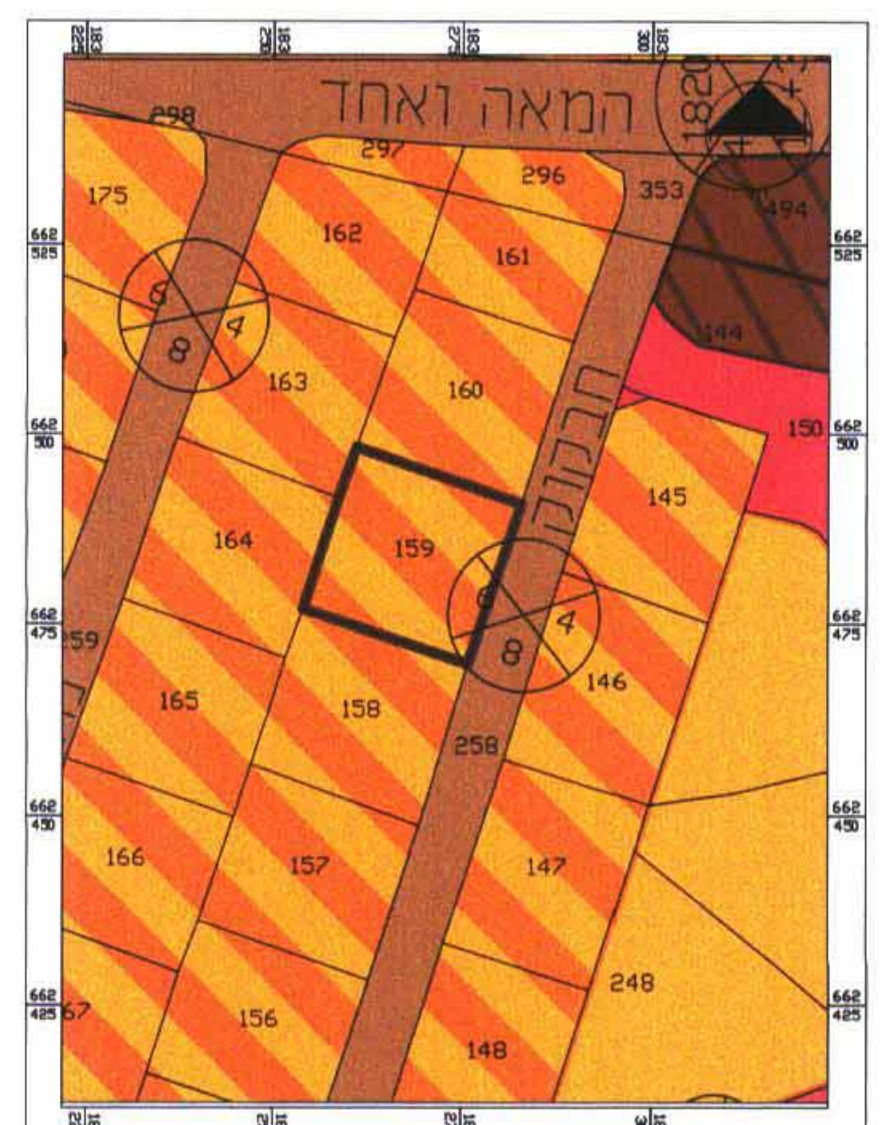

תרשים סביבה (מצב קיים)
ק.מ: 1:1000

מקרא

[Symbol]	גבול התכנית
[Symbol]	קו בנין
[Symbol]	קו מגרש
[Symbol]	קו גוש
[Symbol]	אזור מגורים א 1
[Symbol]	דרך קיימת מאושרת
[Symbol]	מס' דרך
[Symbol]	קו בנין
[Symbol]	רוחב דרך

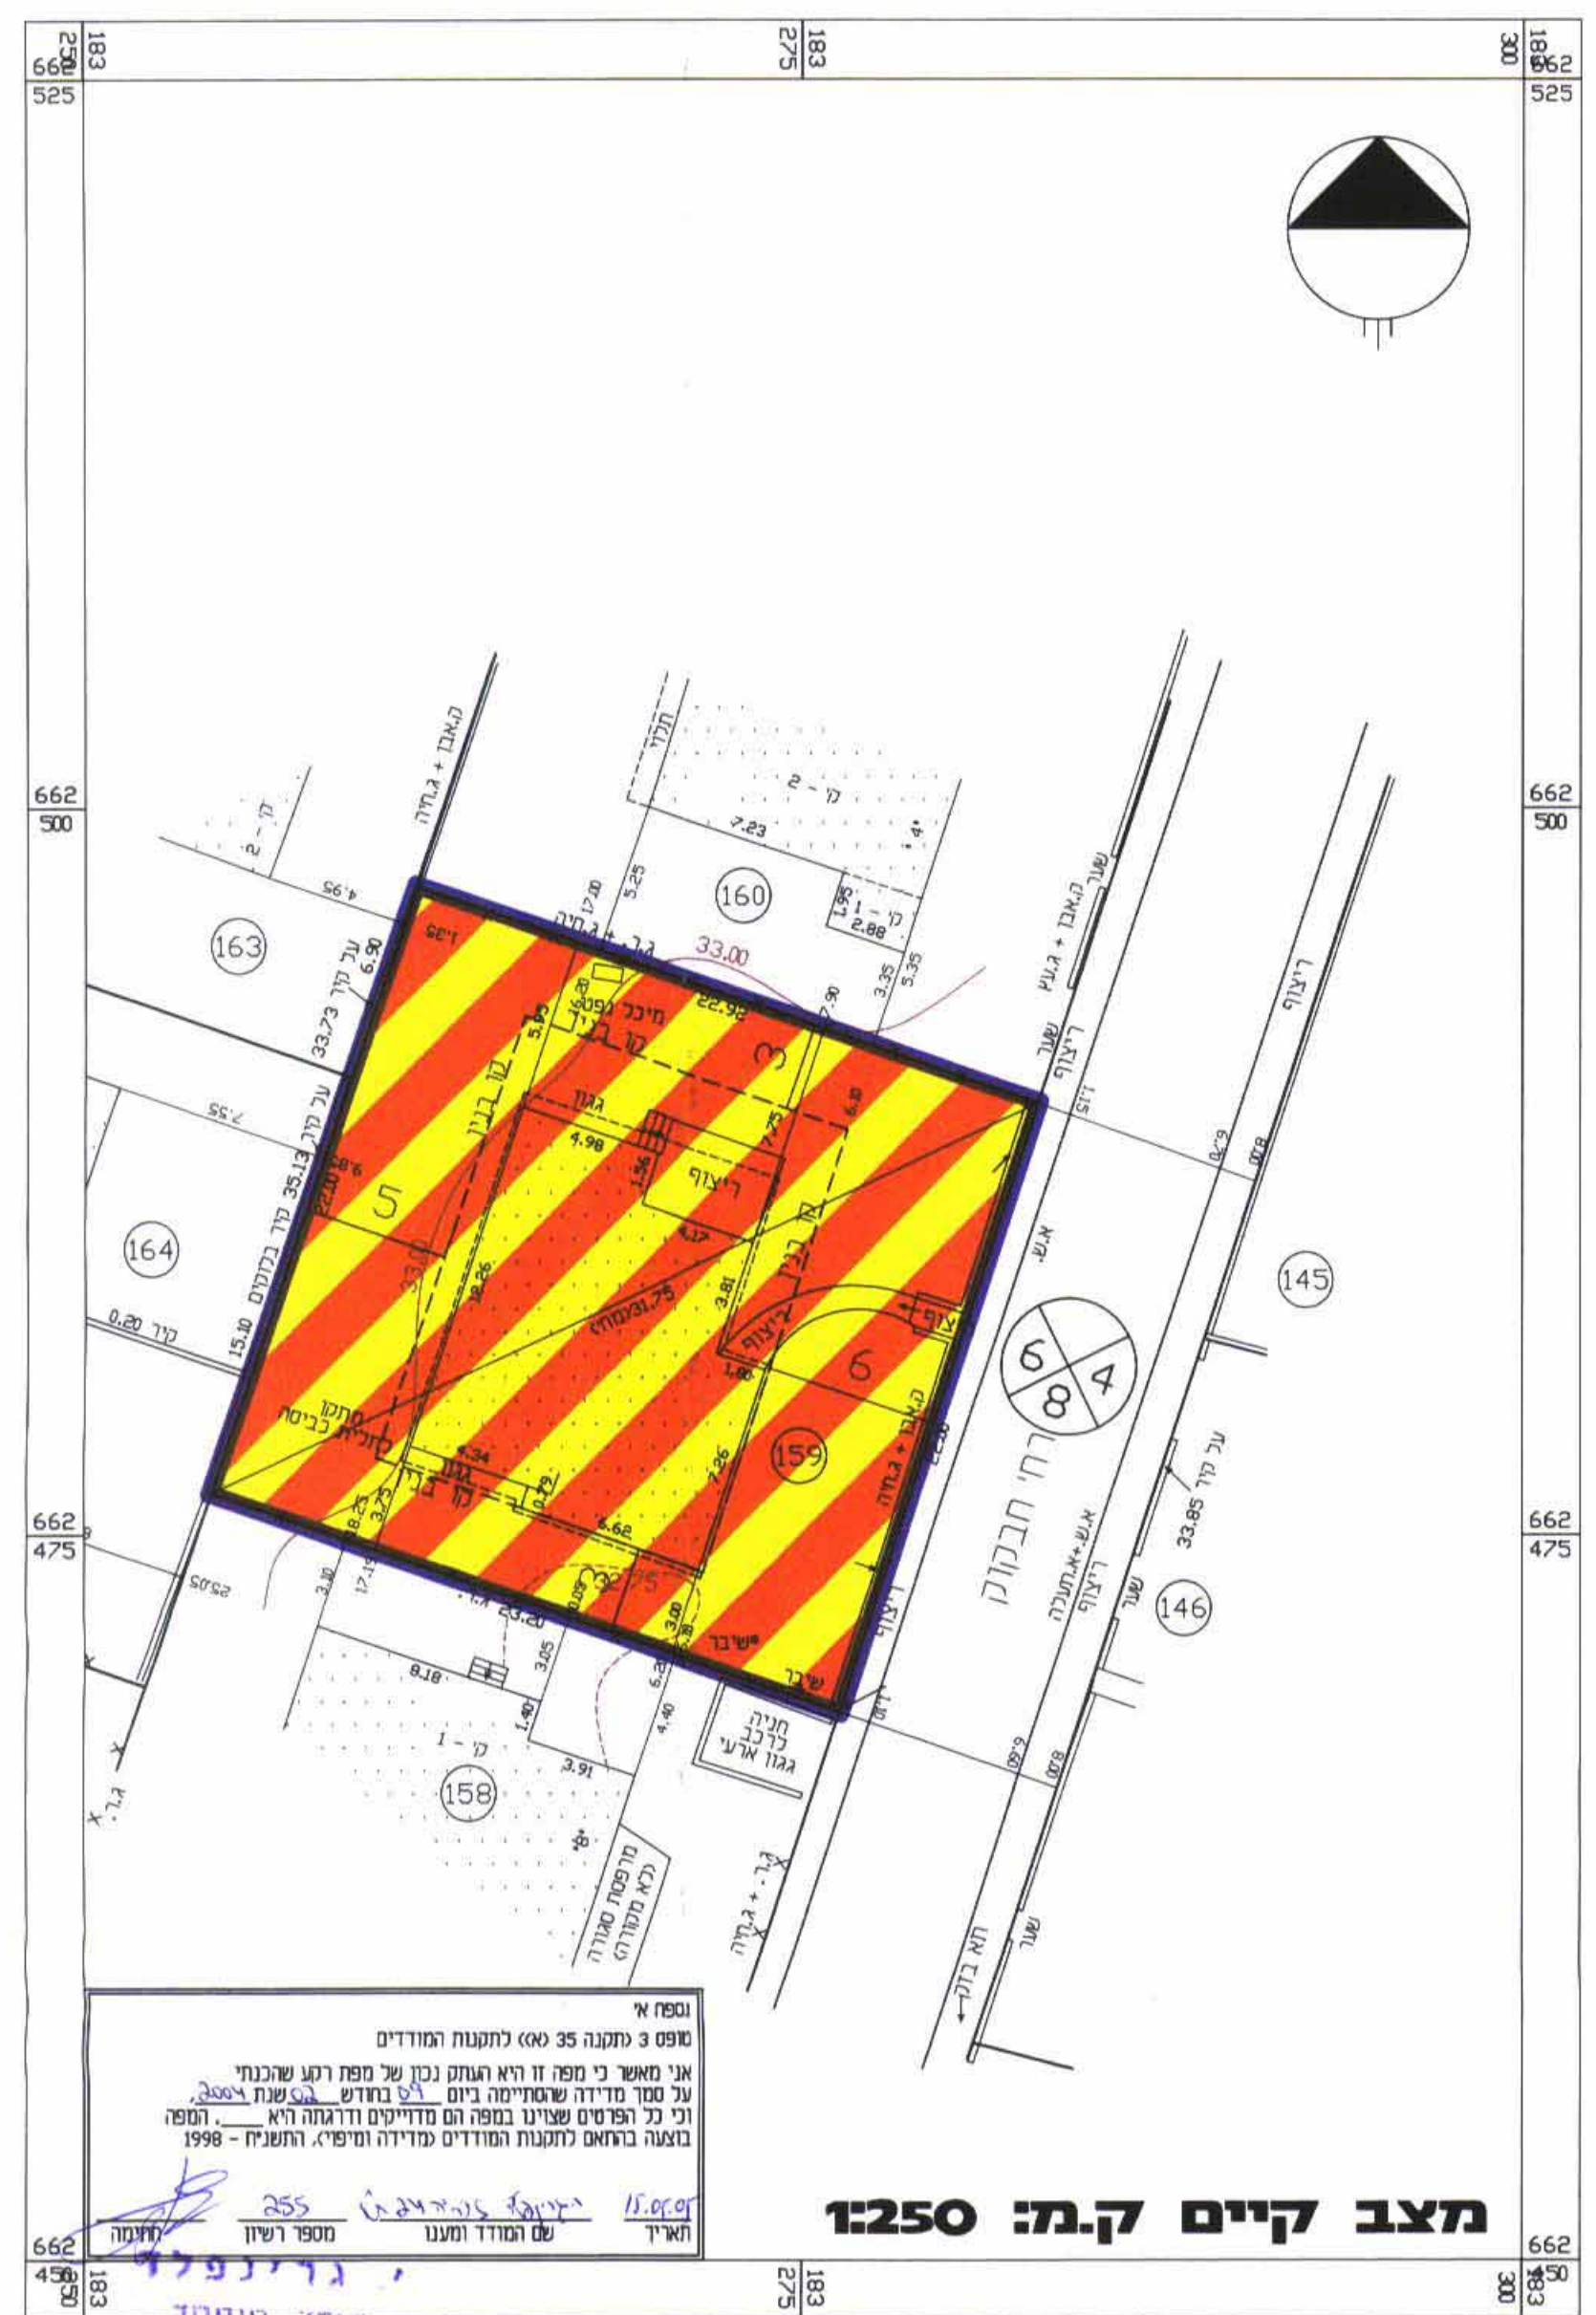


מצב קיים ק.מ: 1:250


יגידה מליס
מספר רשיון 255
תאריך
עם הסודר ומסעו
מספר רשיון
תאריך

גרינפלד
מנודו מוסמך
תל-אביב, רחוב זכריה 22
ייל 11111

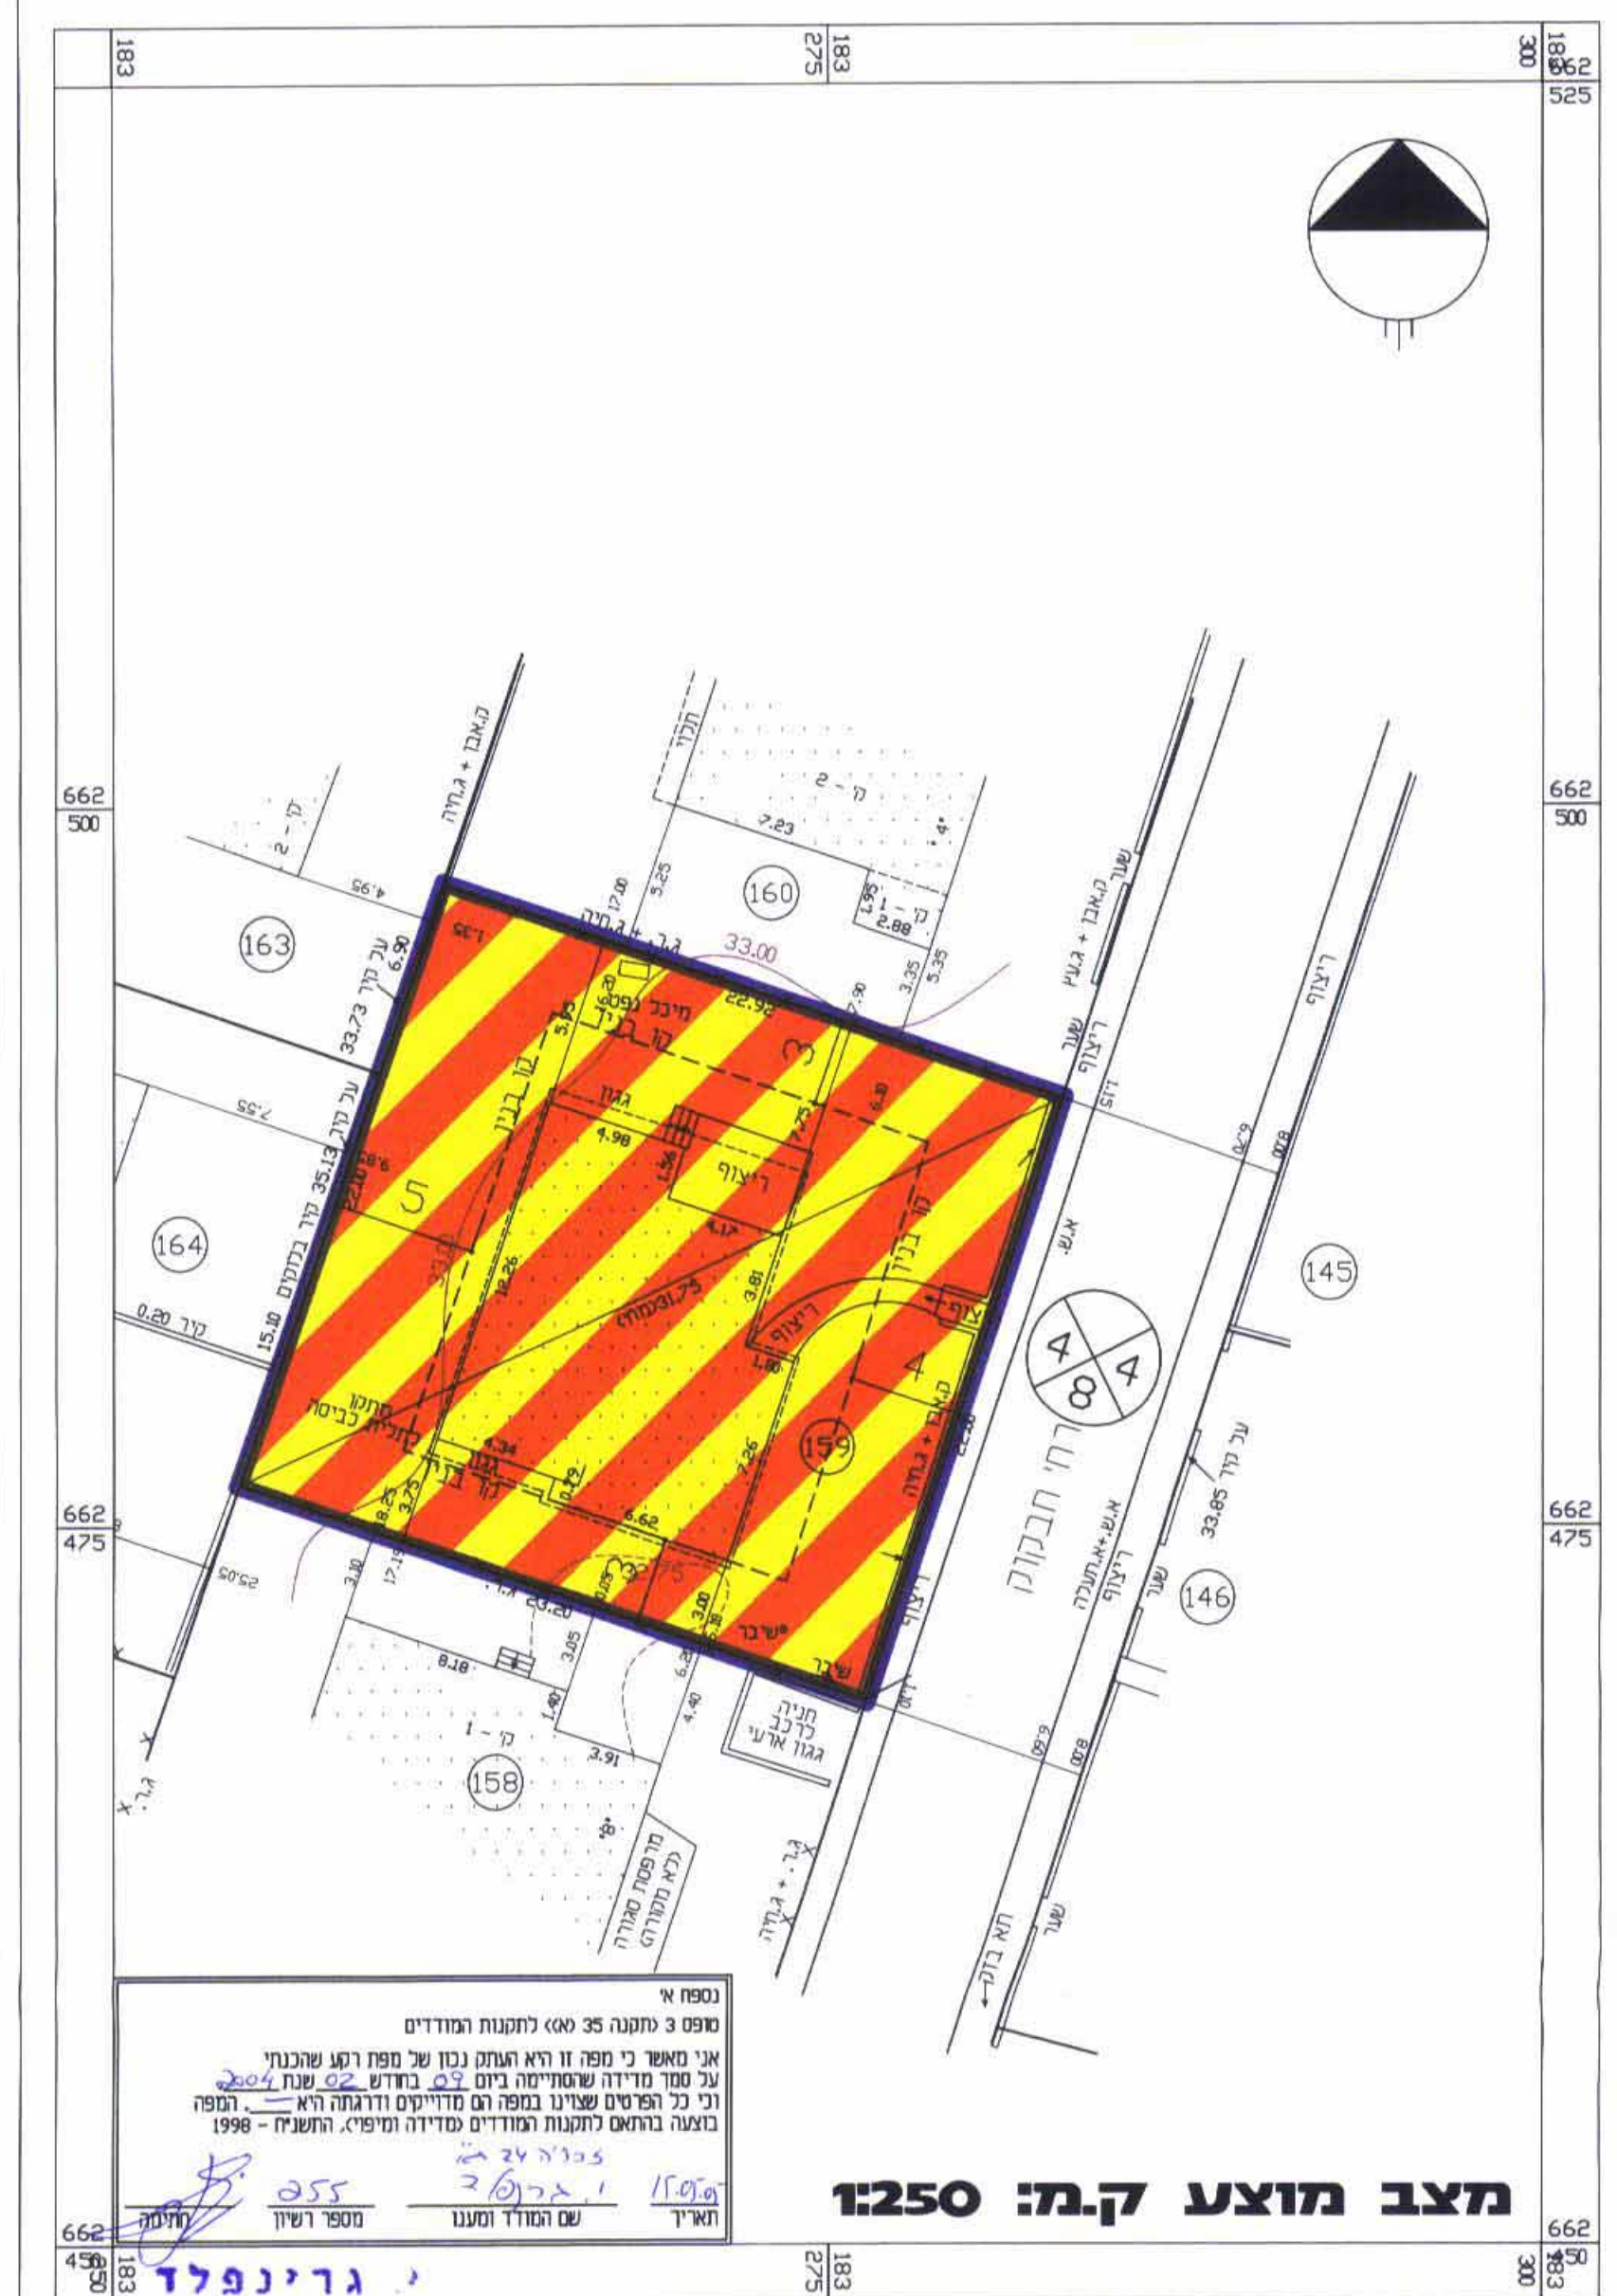

מצב מוצע ק.מ: 1:250


יגידה מליס
מספר רשיון 255
תאריך
עם הסודר ומסעו
מספר רשיון
תאריך

גרינפלד
מנודו מוסמך
תל-אביב, רחוב זכריה 22
ייל 11111