



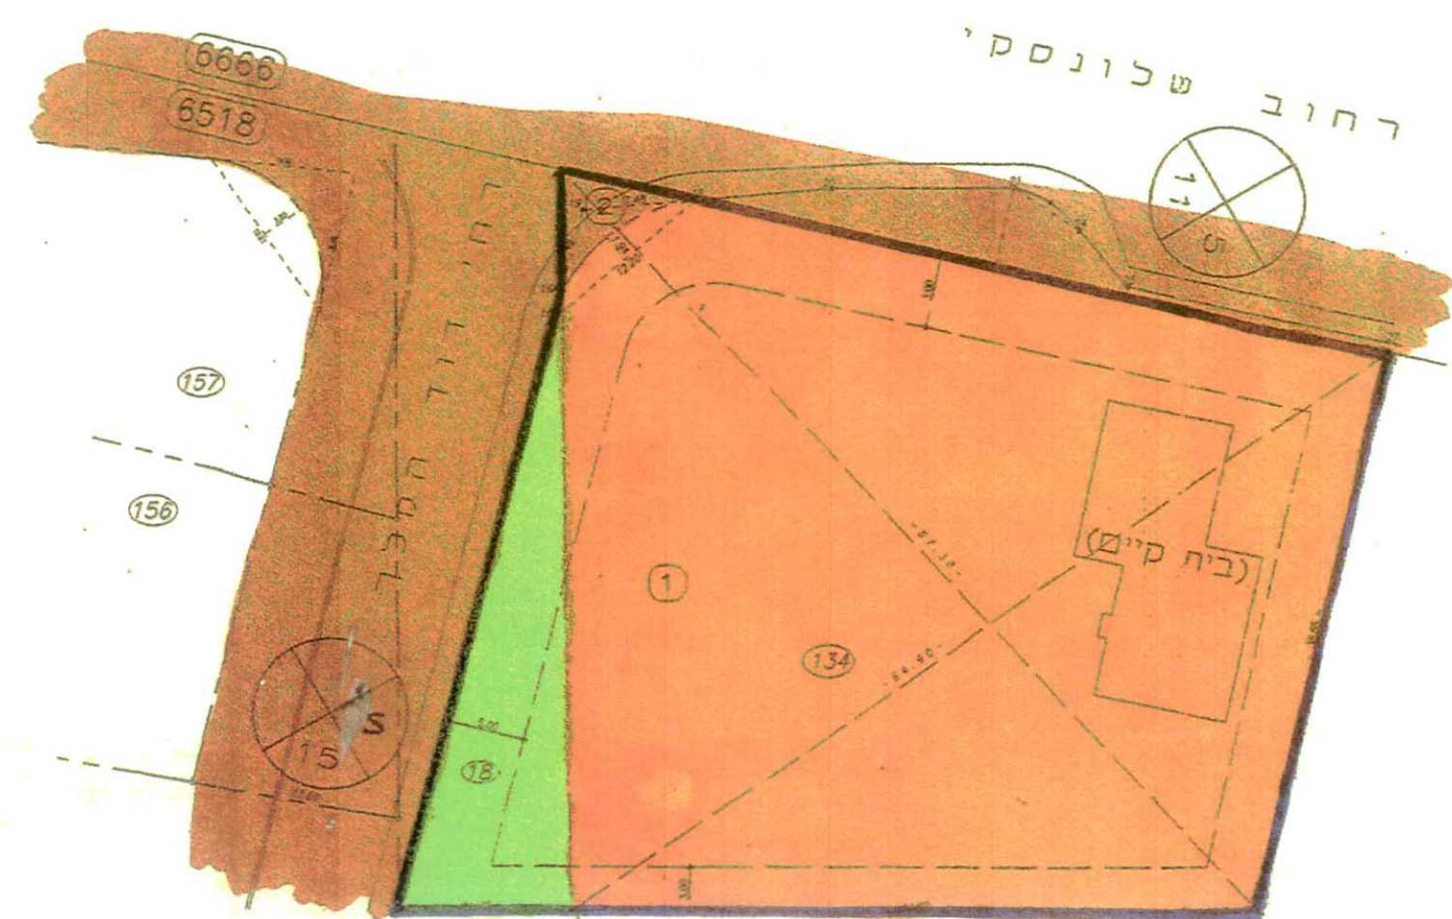

מַצֵּב קִיּוּם קִנ"ח: 1 / 500



תרשים הסביבה קנ"מ : 1 / 1250

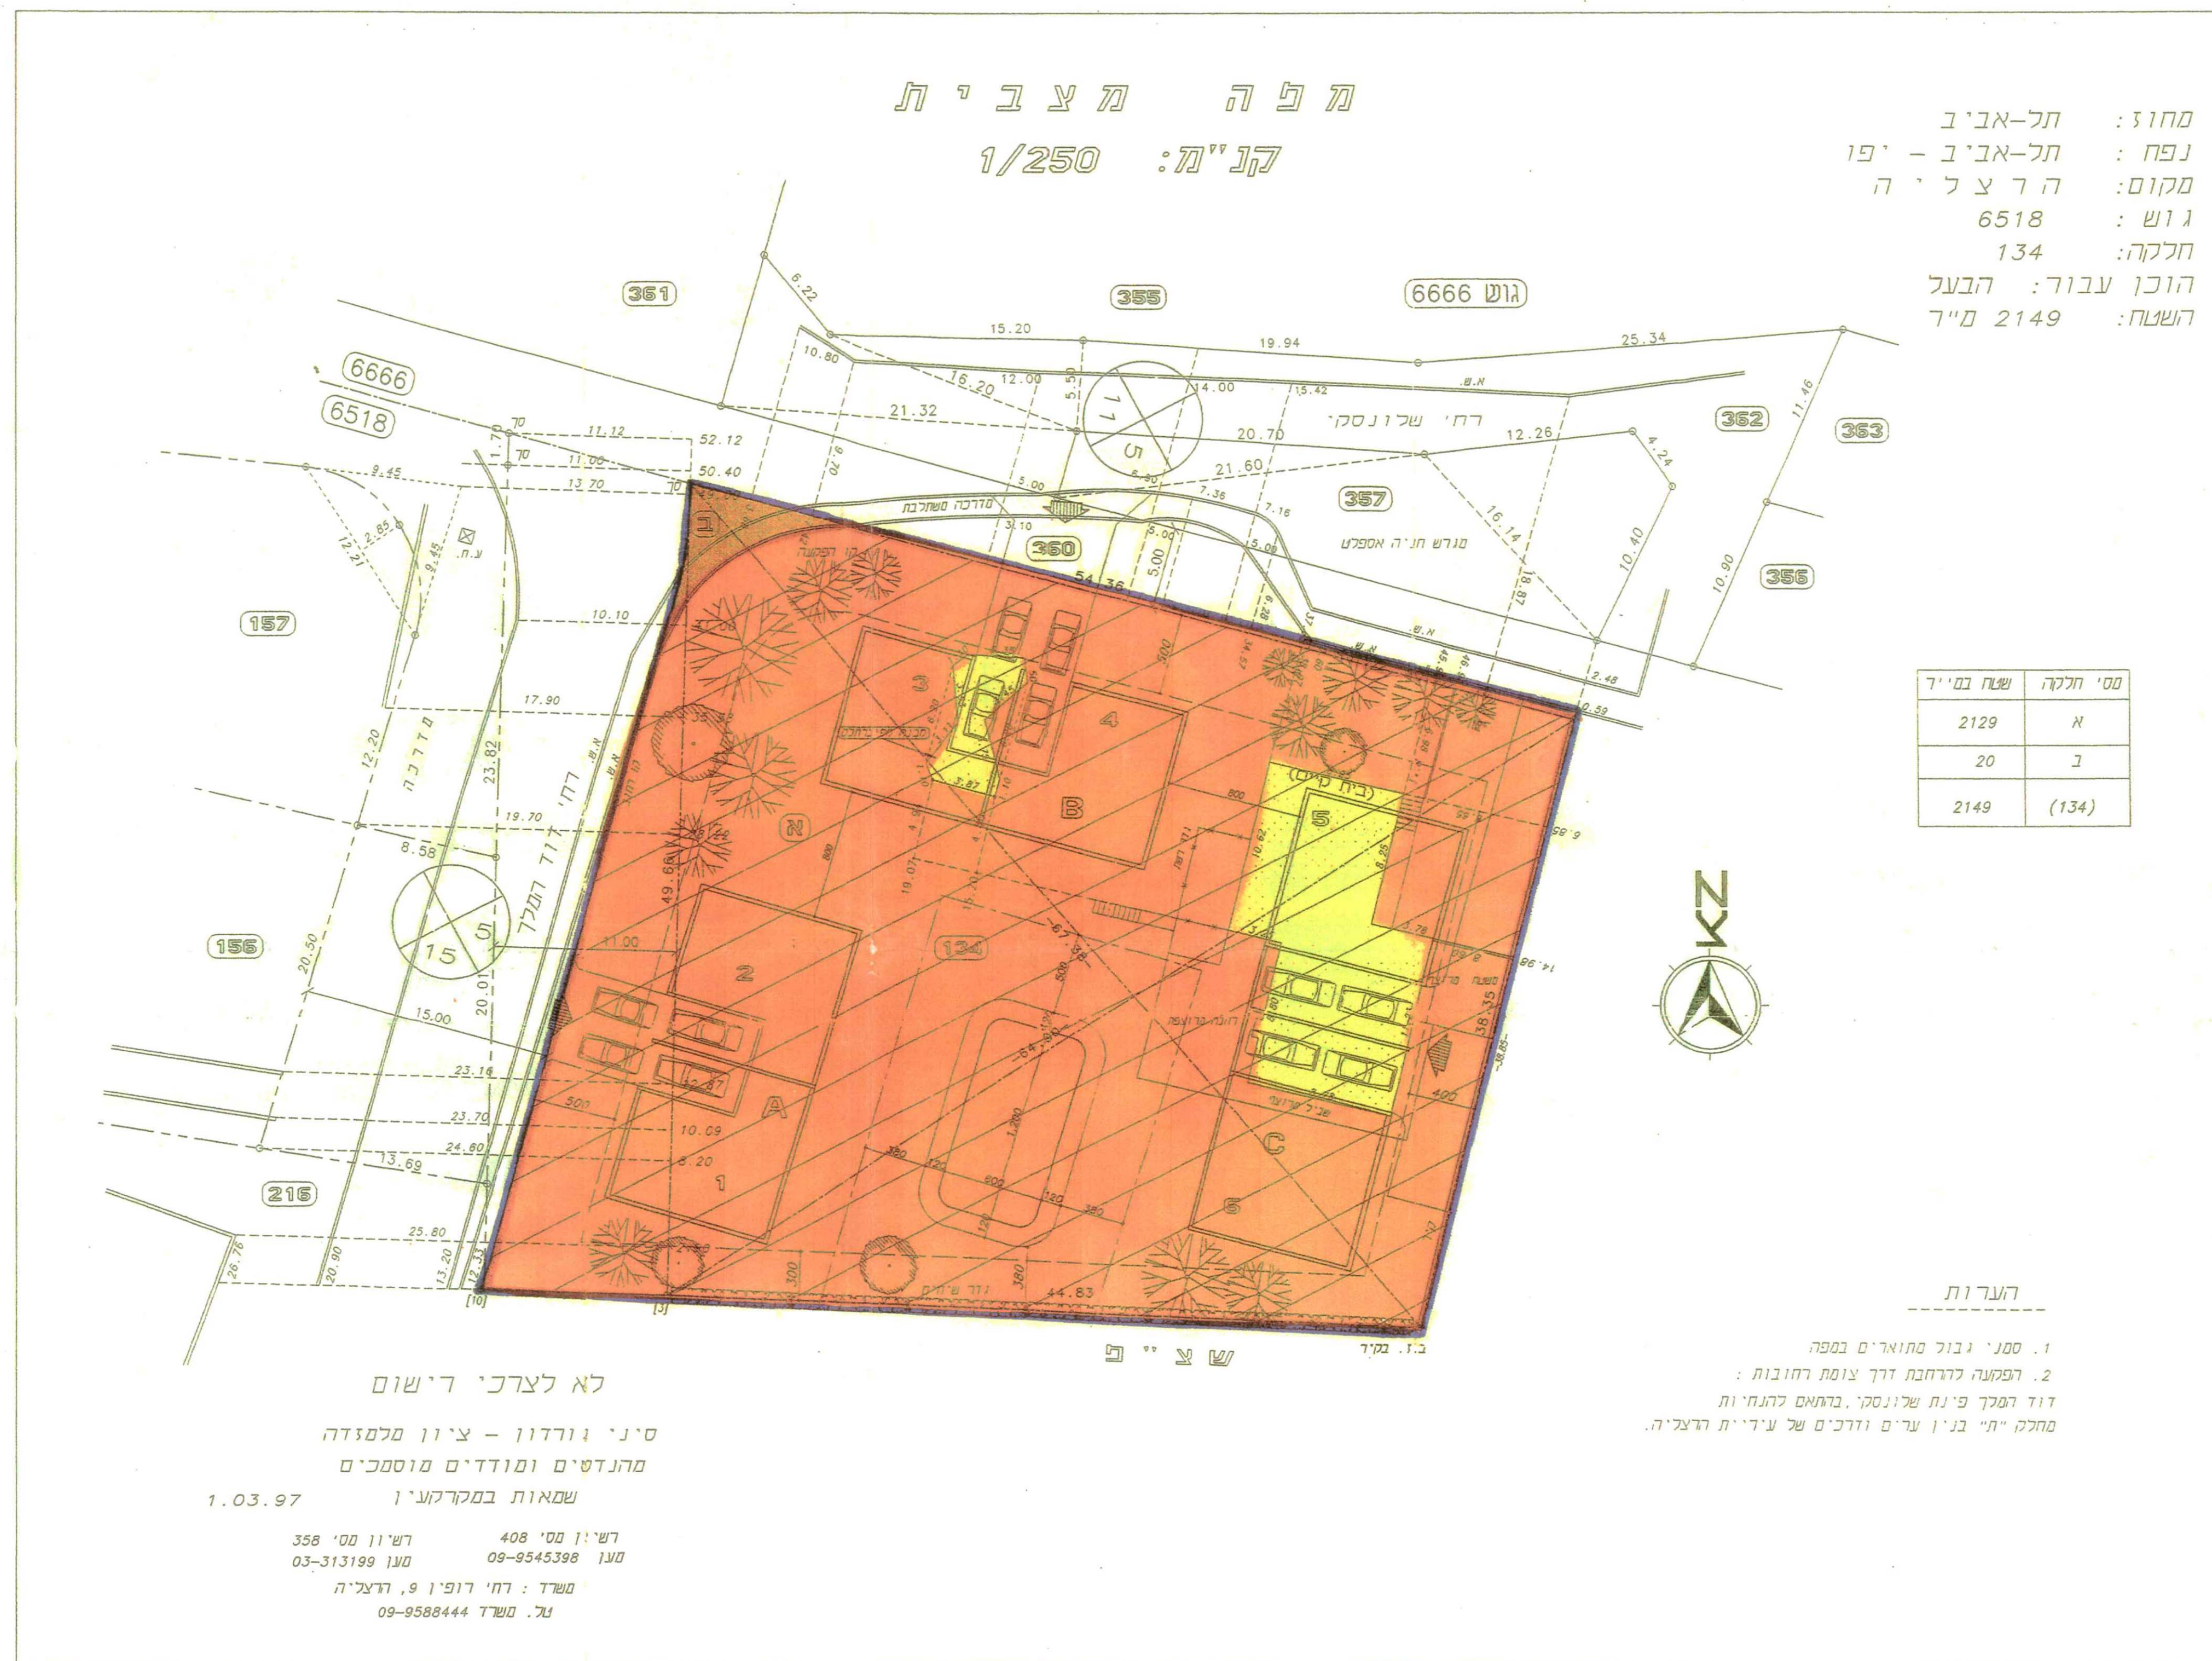

1 / 250 : ת"ת ע"ב

מרחב תכנון מקומי הרצליה

תשריט מצורף לתכנית מתאר: הר/1883

שינוי לתכנית מתאר מס : 253 / א
ולתכנית : הר / 1293

מחזו: _____ תל - אביב
עיר: _____ ה ר צ ל י ה
רחובות: _____ דוד המלך / שלונסקי
גוש: _____ 6 5 1 8
חלקות: _____ 18, 134
-חלק מחלקת דרך

שטח התכנית: 2 3 8 5 מ"ר

בעלי הקרקע : פ ר ט י ועירית הרצליה
יוזם ומגיש התכנית : הועדה המקומית לתכנון ולבניה
מ ר ח ב ה ר צ ל י ה

עורך התכנית :
אדריכל ויקטור-חיים תורגמן , הרצליה

מ ק ר נ :



ח ת י ק ו ת :

בעלי הקרקע :

הירשברג מיכאל

הירשברג היכה
מלמד יוסף

מלמד מור 12

עירית הרצליה :

עורך התכנית :

ויקטור חיים תורגמן.

יוזם ומגישים: התכנית:

הועדה המקומית לבניה ותכנון
ת.ר.מ.ר.פ.צ.ל'ה

11-23-11 11:11

תאריך :

מאוסרת

26 1.98
מוקדמת מס'
20-9.02
6 י"ת מס'

משרד המבחן תל אביב
חוק התכנון והמבחן העייתי
1965
אישור תכנית מס' 1857
התכנית מאשרת מבנה
סעיף 208 (א) לחוק
עיריית תל אביב
קידום העדלה החברתית
24.10.00

חוק התכנון והבניה תשכ"ה - 65
אשרור תכנית מס' 1883

התכנית מאושרת במחיר סגור 9.98 לחוסר החל מיזם

1. 1.1

מזכיר הועדה המקומית
13.9.00

מדינת ישראל
מנהל המבחנים
תוקף התכנית והמבחנים - 1965
הפקדת תשובות מס' 188
הועדה המחוזית לתכנון ולמבחנים
יום 20.7.99

10/10/95 124

2.9.96 585

10/10/95 124

2.9.96 585