


מס' תכנית : 885
שם התוכנית : תל-אביב-יפו
תאריך : 1963
מס' תכנית : 885
שם התוכנית : תל-אביב-יפו
תאריך : 1963
מס' תכנית : 885
שם התוכנית : תל-אביב-יפו
תאריך : 1963

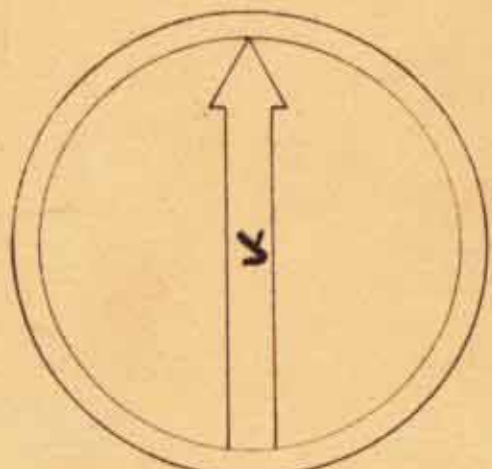


קנה מדה 1:500

הוצעה הסקופית לכניסה ובהכנת עיר
תל-אביב-יפו
שם התוכנית : תל-אביב-יפו
שם המועצה : תל-אביב-יפו
תאריך : 1963
מס' תכנית : 885
שם התוכנית : תל-אביב-יפו
תאריך : 1963

אזור	חלקה מס'	שטח במ ²	שטח במ ²	השטח ב%
קטרי	122	8300	8710	37.9
שטח תחת כמיתוג	122	2700	2700	11.7
יבשים חדשות	122	6510	6510	28.3
יבשים קיימות	164	5074	5074	22.1
שטח כללי	170	23000	23000	100.0

טבלת הבנינים

בנין מס'	מס' הקומות	שטח כל קומה מ ²	סה"כ מ ²
1	11	540	5940
2	11	540	5940
3	11	540	5940
חלוקה 52			1460
מגרש ג'			12320
סה"כ כללי			32000

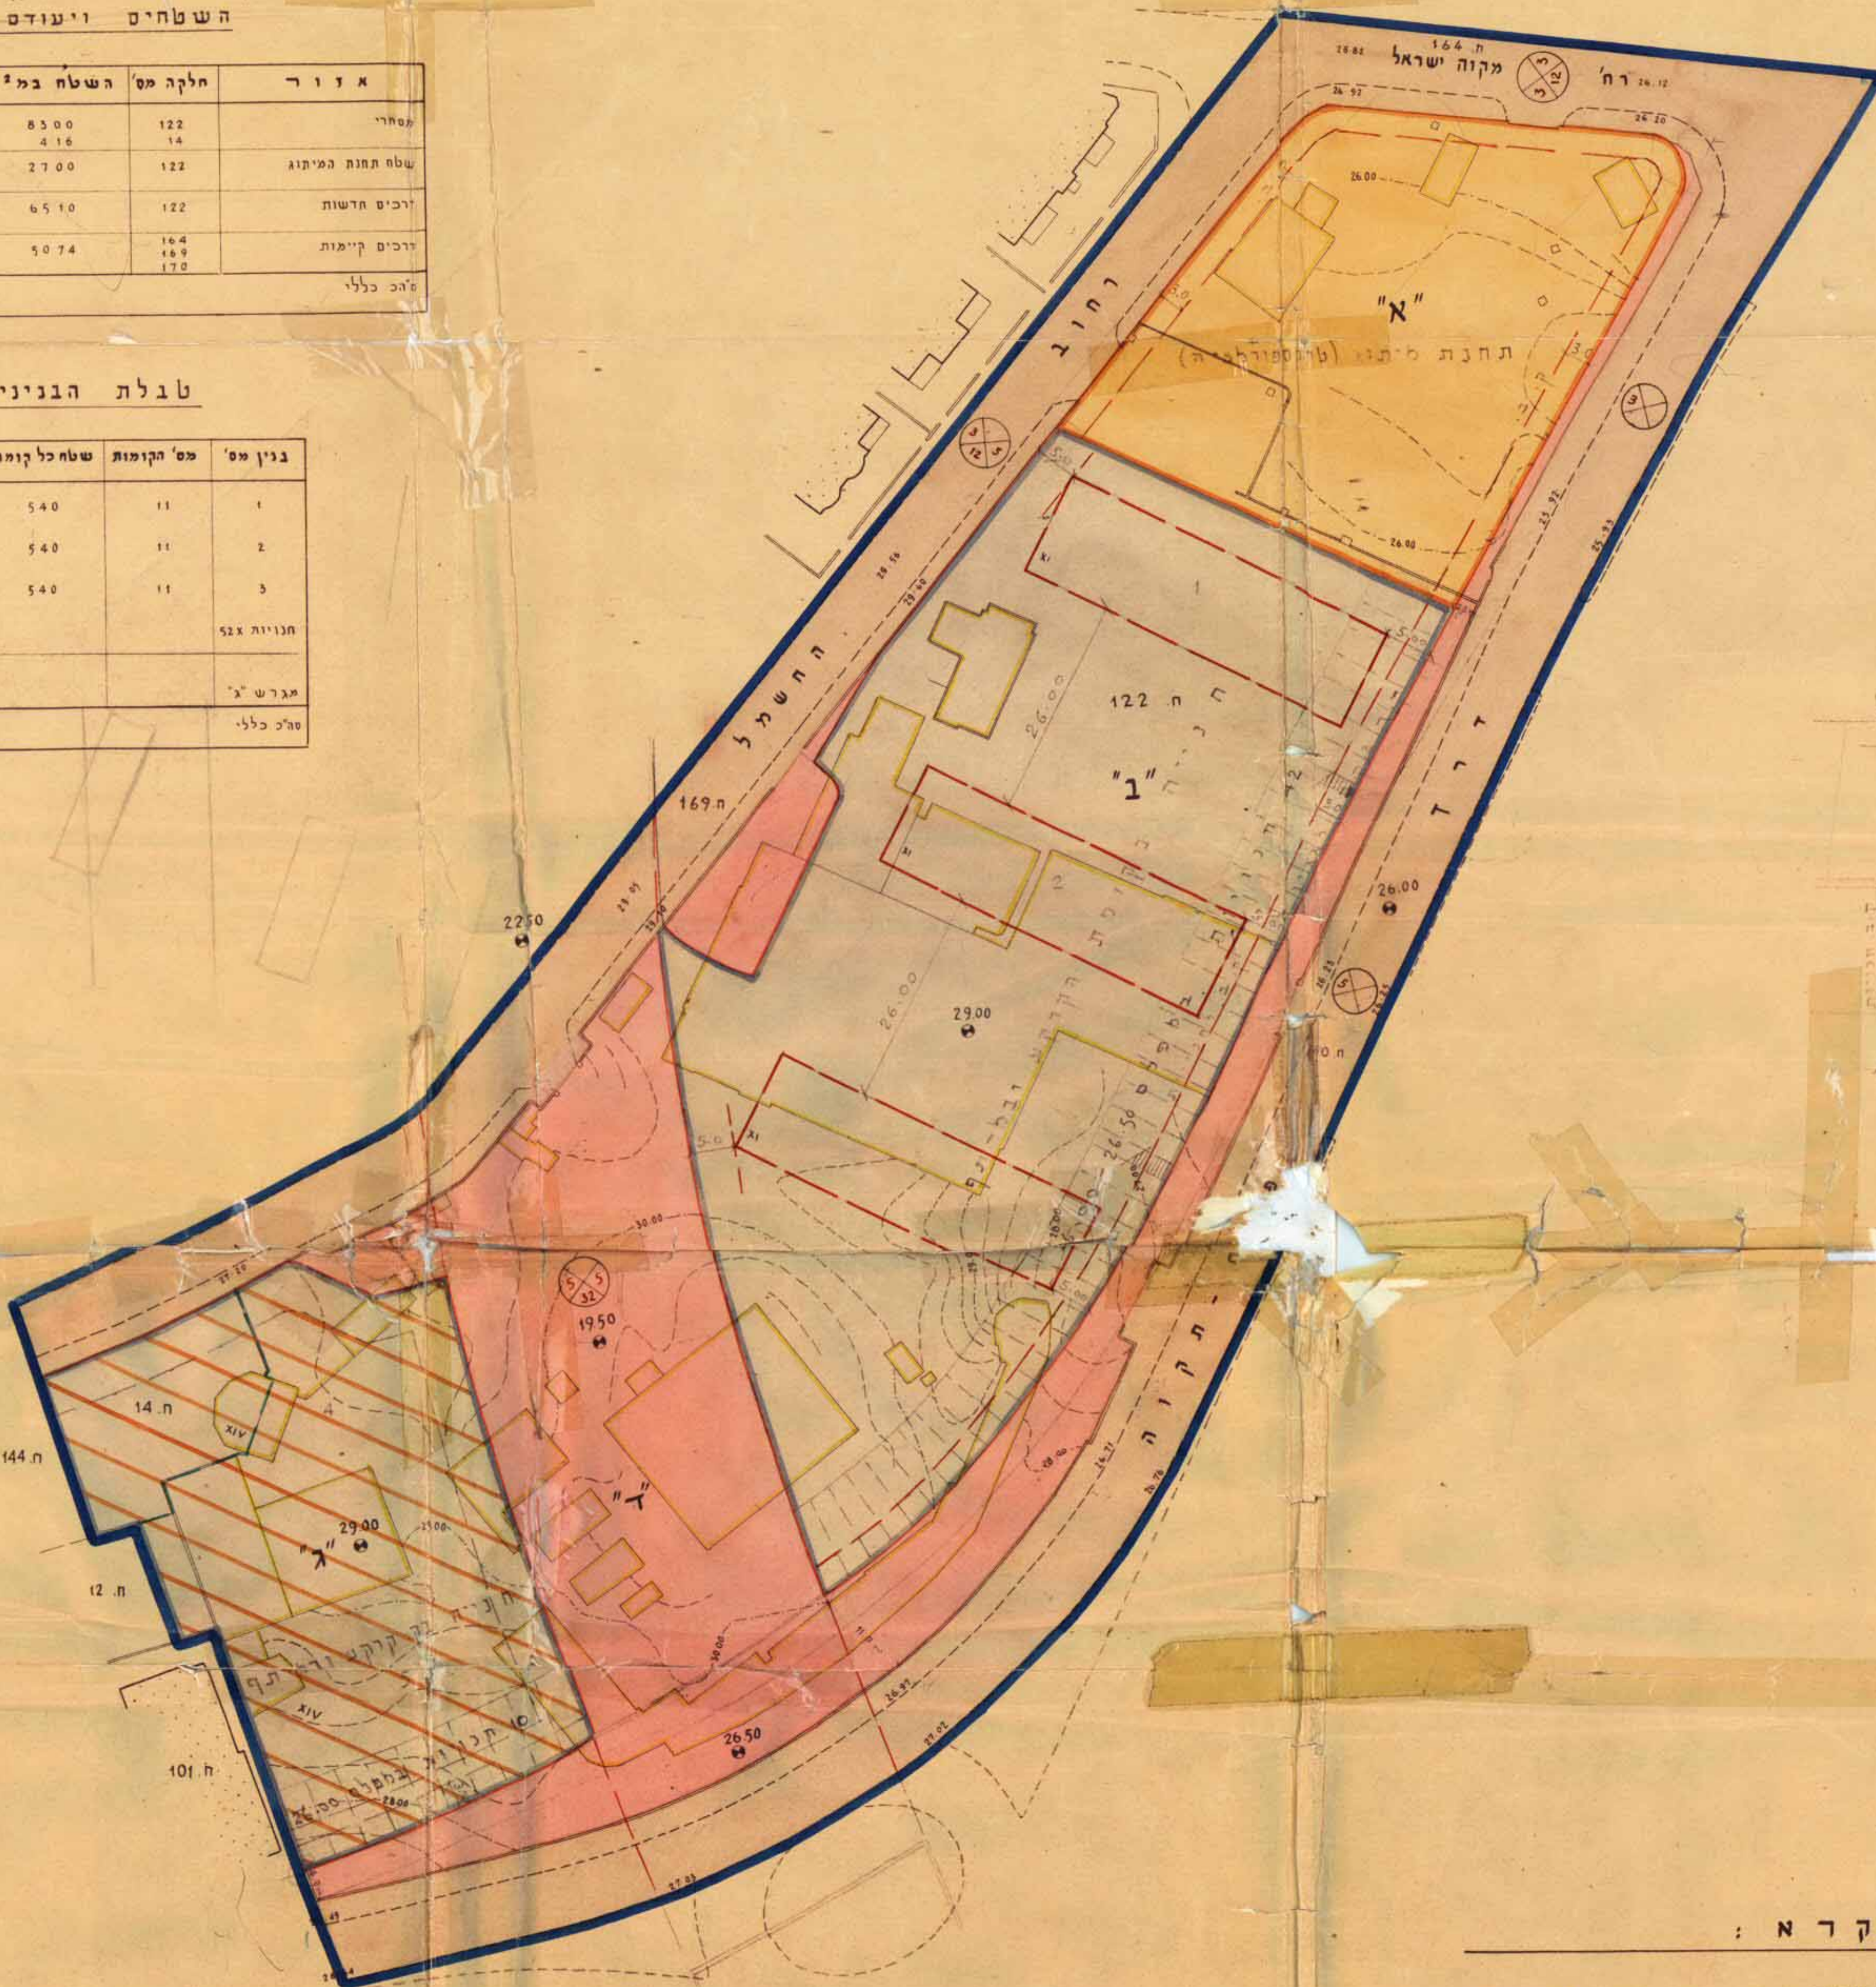

שטח תכנון עיר של תל-אביב-יפו
תכנית בנין ערים מפורטת ותכנית בנין מס' 885
חלק מתכנית בנין ערים מפורטת מס' 734

גוש : 6940 חלקות : 14, 122, 164, 169, 170


מחוז : תל-אביב
נפה : תל-אביב - יפו
עיר : תל-אביב
גוש : 6940
חלקות : 122, 14
בעלי הקרקע : חברת החשמל לישראל בע"מ
היונים : חברת החשמל לישראל בע"מ
המתכנן : א. יסקי - א. אלכסנדרוני
מודד מוסמך : מ. ימפולסקי, צ. בר-אדון
שטח התכנית : 23000 מ² (בקירוב)

חתימת היונים :
חתימת המתכנן :
חתימת מודד מוסמך :
תאריך : 12.7.1965

החלוקות - פרט
חתך : 1:100



קנה מדה : 1:2500

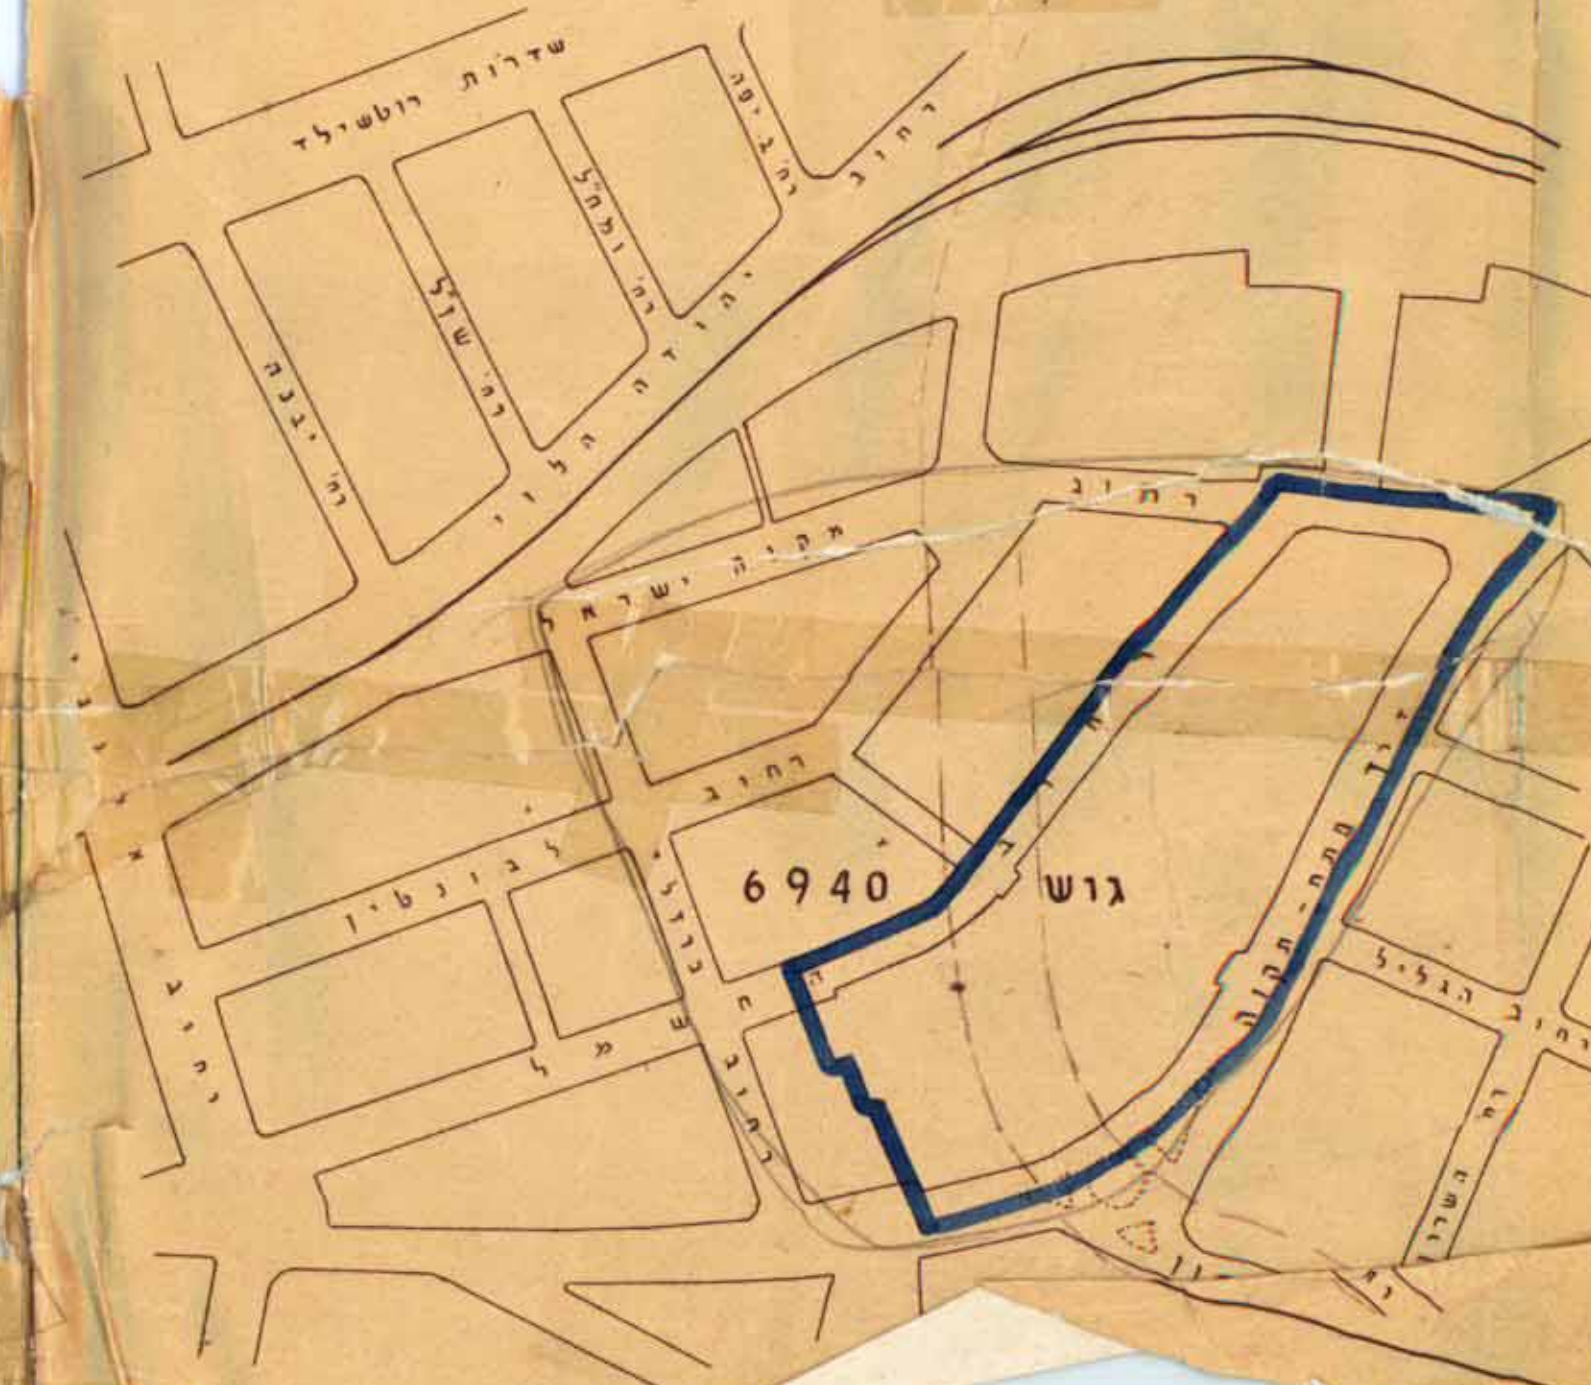

מקרא :

- גבול התכנית
- אזור מסחרי
- שטח תחת כמיתוג
- דרך קיימת או מאושרת
- דרך חדשה או הרחבה מובעת
- קו רחוב
- קו בנין
- מס הדרך
- מרווח
- רוחב הדרך
- גבול חלקה קיימת
- גבול חלקה מוצעת ומספרה
- מבנה מוצע ומספר קומות הכשיר
- מבנה להדיסה
- שטח לתכנון פטורט בעתיד