



מחוז תל אביב
מרחב תכנון מקומי בת-ים
תכנית בנין עיר מפורטת בי/25 / 425

השלמה לתכנית מתאר בי/25, בי/319, בי/367 ותרשי"צ 3/39/9

שטח התכנית: 6.663 דונם

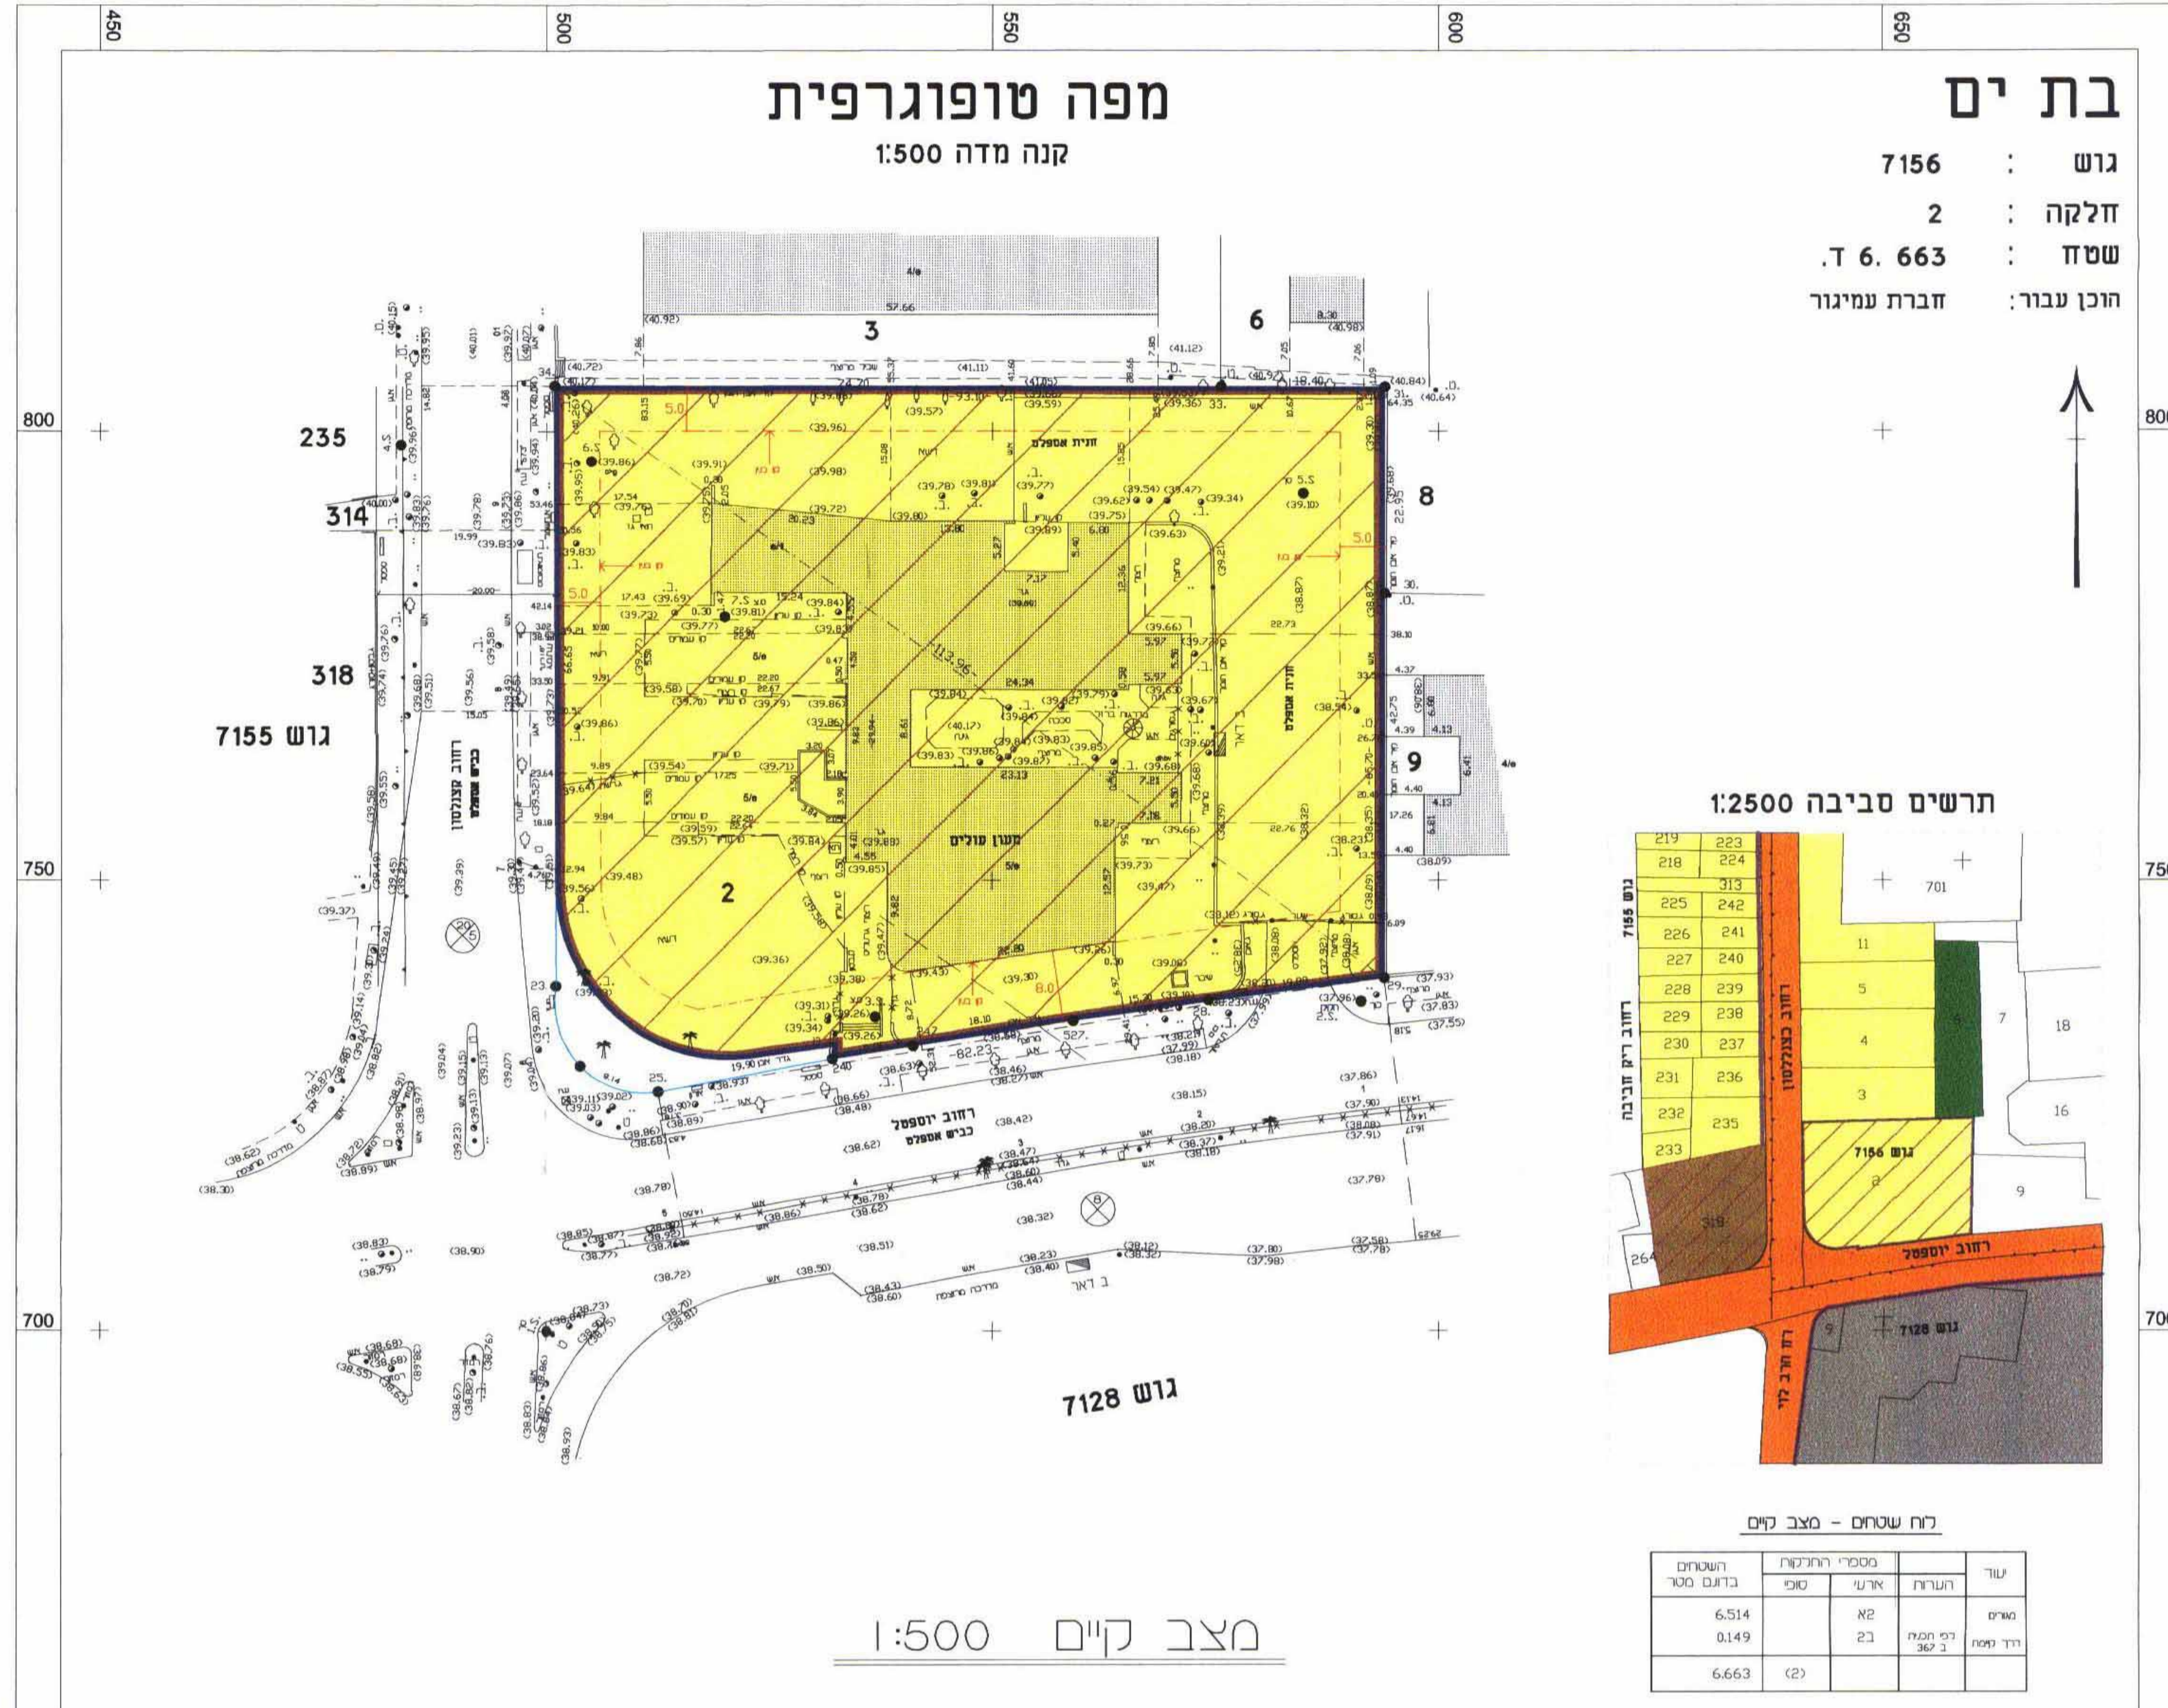

בת ים
גוש : 7156
חלקה : 2
שטח : 6.663 ד.ת.
חוכן עבור : חברת עמיגור

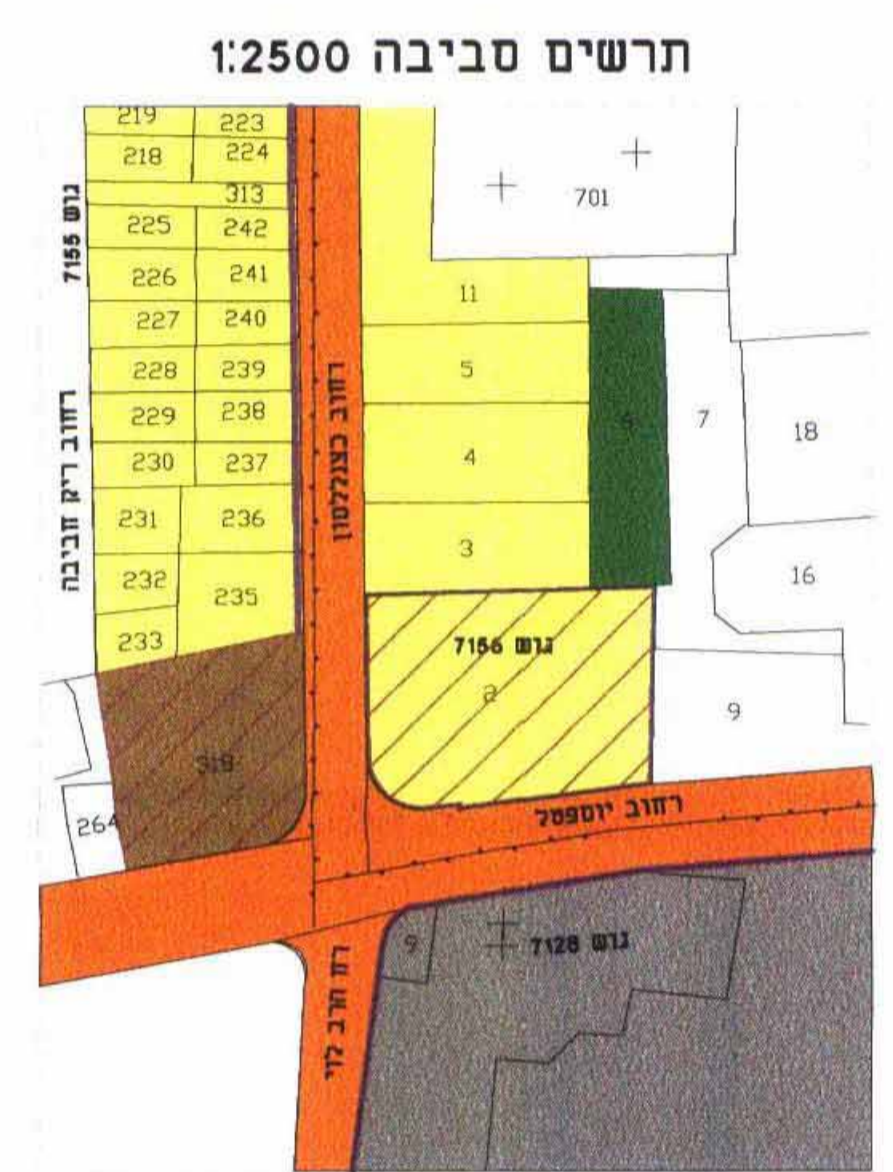

רוח שטחים - מצב קיים

שטח	הערות	אדום	סגור	השטחים
6.514		23		בדגם 100
0.149				
6.663	(2)			

מצב קיים 1:500



השרות:
1. רחובות מסמכת עד גן שרונה 5 שארית 37.387
2. הסמכים במסגרת פננים גבולות
3. עובד מורה בצורך הכמטה וסדרה לשיאודיסט ארצות נר מודר מסמך זמין ארון ב- 2/12/2003
H/A/DWG35/3510-500.DWG

חוספה ועדכונים
30.6.2002 עדכן הסכה
חוספה ועדכונים
5.5.2001 עדכן הסכה

חאיר: 22.9.99 מודר מסמך
ד"ש מדידות בע"מ
דניאל שטרן
מודר מסמך 475 מר
9622569070 9622524701 רישא"צ רור ברקת ו1

מצב מצוע 1:500

מחוז תל אביב
מרחב תל אביב-יפו
גוש: 7156
חלקה: 2
רחוב: פאולסון פיתת יוספטל

בעל הקרקע:
רשות פיתוח ואחרים

משרד תכנון מחוז תל-אביב
רוח התכנון והבניה תשס"ה - 1965
אישור תכנית מסי כ/25
התכנית מאושרת מבח
טעין 108 (ג) לחוק
נעלה ירון
יו"ר הוועדה המקומית

בעד הקרקע

היום
עמיגור יוספטל

המתכנן:
שרלו אמתי-אדריכלית

היאוסף 21-3-05
תברת עמיגור

שולח עמיגור 8 ת"מ
ת"ל 052-2256907

- מקרא:**
- גבול החכמה
 - מגרש מיוחד
 - מגרש מיוחד הוסטר
 - שצפ
 - מגורים
 - מסחר
 - דרך קיימת
 - דרך חדשה
 - הכמטה

מצב מצוע

שטח	הערות	אדום	סגור	השטחים
6.663				בדגם 100%

מצב קיים

שטח	הערות	אדום	סגור	השטחים
6.663				בדגם 100%