

ארחוב תכנון עיר הרצליה

תכנית בנין ערים מעודלת מצ. 535

תכנית בנוי

אחוז: _____ אל-אביב
 נפה: _____ אל-אביב-יפו
 עיר: _____ הרצליה
 גוש: _____ 6667

חלקות: _____ 314, 315, 316
 שטח התכנית: _____ 4.336 א²

בעל הקרקע: _____ טפרסון - שיינבאום
 היוזם: _____ טפרסון - שיינבאום
 האזכר: _____ איג' א. רובינשטיין
 אחיזה בעל הקרקע: _____
 אחיזה האזכר: _____

שטח בנין מאז: _____ 867.20 א²





דרישה בשטח 110.55 = 773.85 א²
 1 וכן אטא 93.60 = 93.60 א²
 א"א - 867.45

אבול התכנית: _____ אקרא
 דרך פרטיות: _____

הועדה המקומית לבניה ולתכנון ערים הרצליה
 תכנית בנין ערים מס' 535
 תאריך: _____
 ישיבת מטה מס' 43 מיום 16.12.62
 ישיבת מלא מס' 46 מיום 2.1.63
 התכנית הוקמה בהתאם
 מוכר: _____
 הועדה המקומית לבניה ולתכנון ערים הרצליה

הועדה המקומית לבניה ולתכנון ערים הרצליה
 תכנית בנין ערים מס' 535
 תאריך: _____
 ישיבת מטה מס' 34 מיום 26.4.62
 ישיבת מלא מס' 34 מיום 10.5.62
 התכנית הוקמה בהתאם
 מוכר: _____
 הועדה המקומית לבניה ולתכנון ערים הרצליה

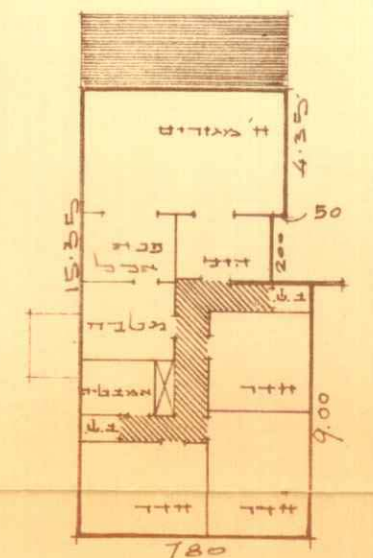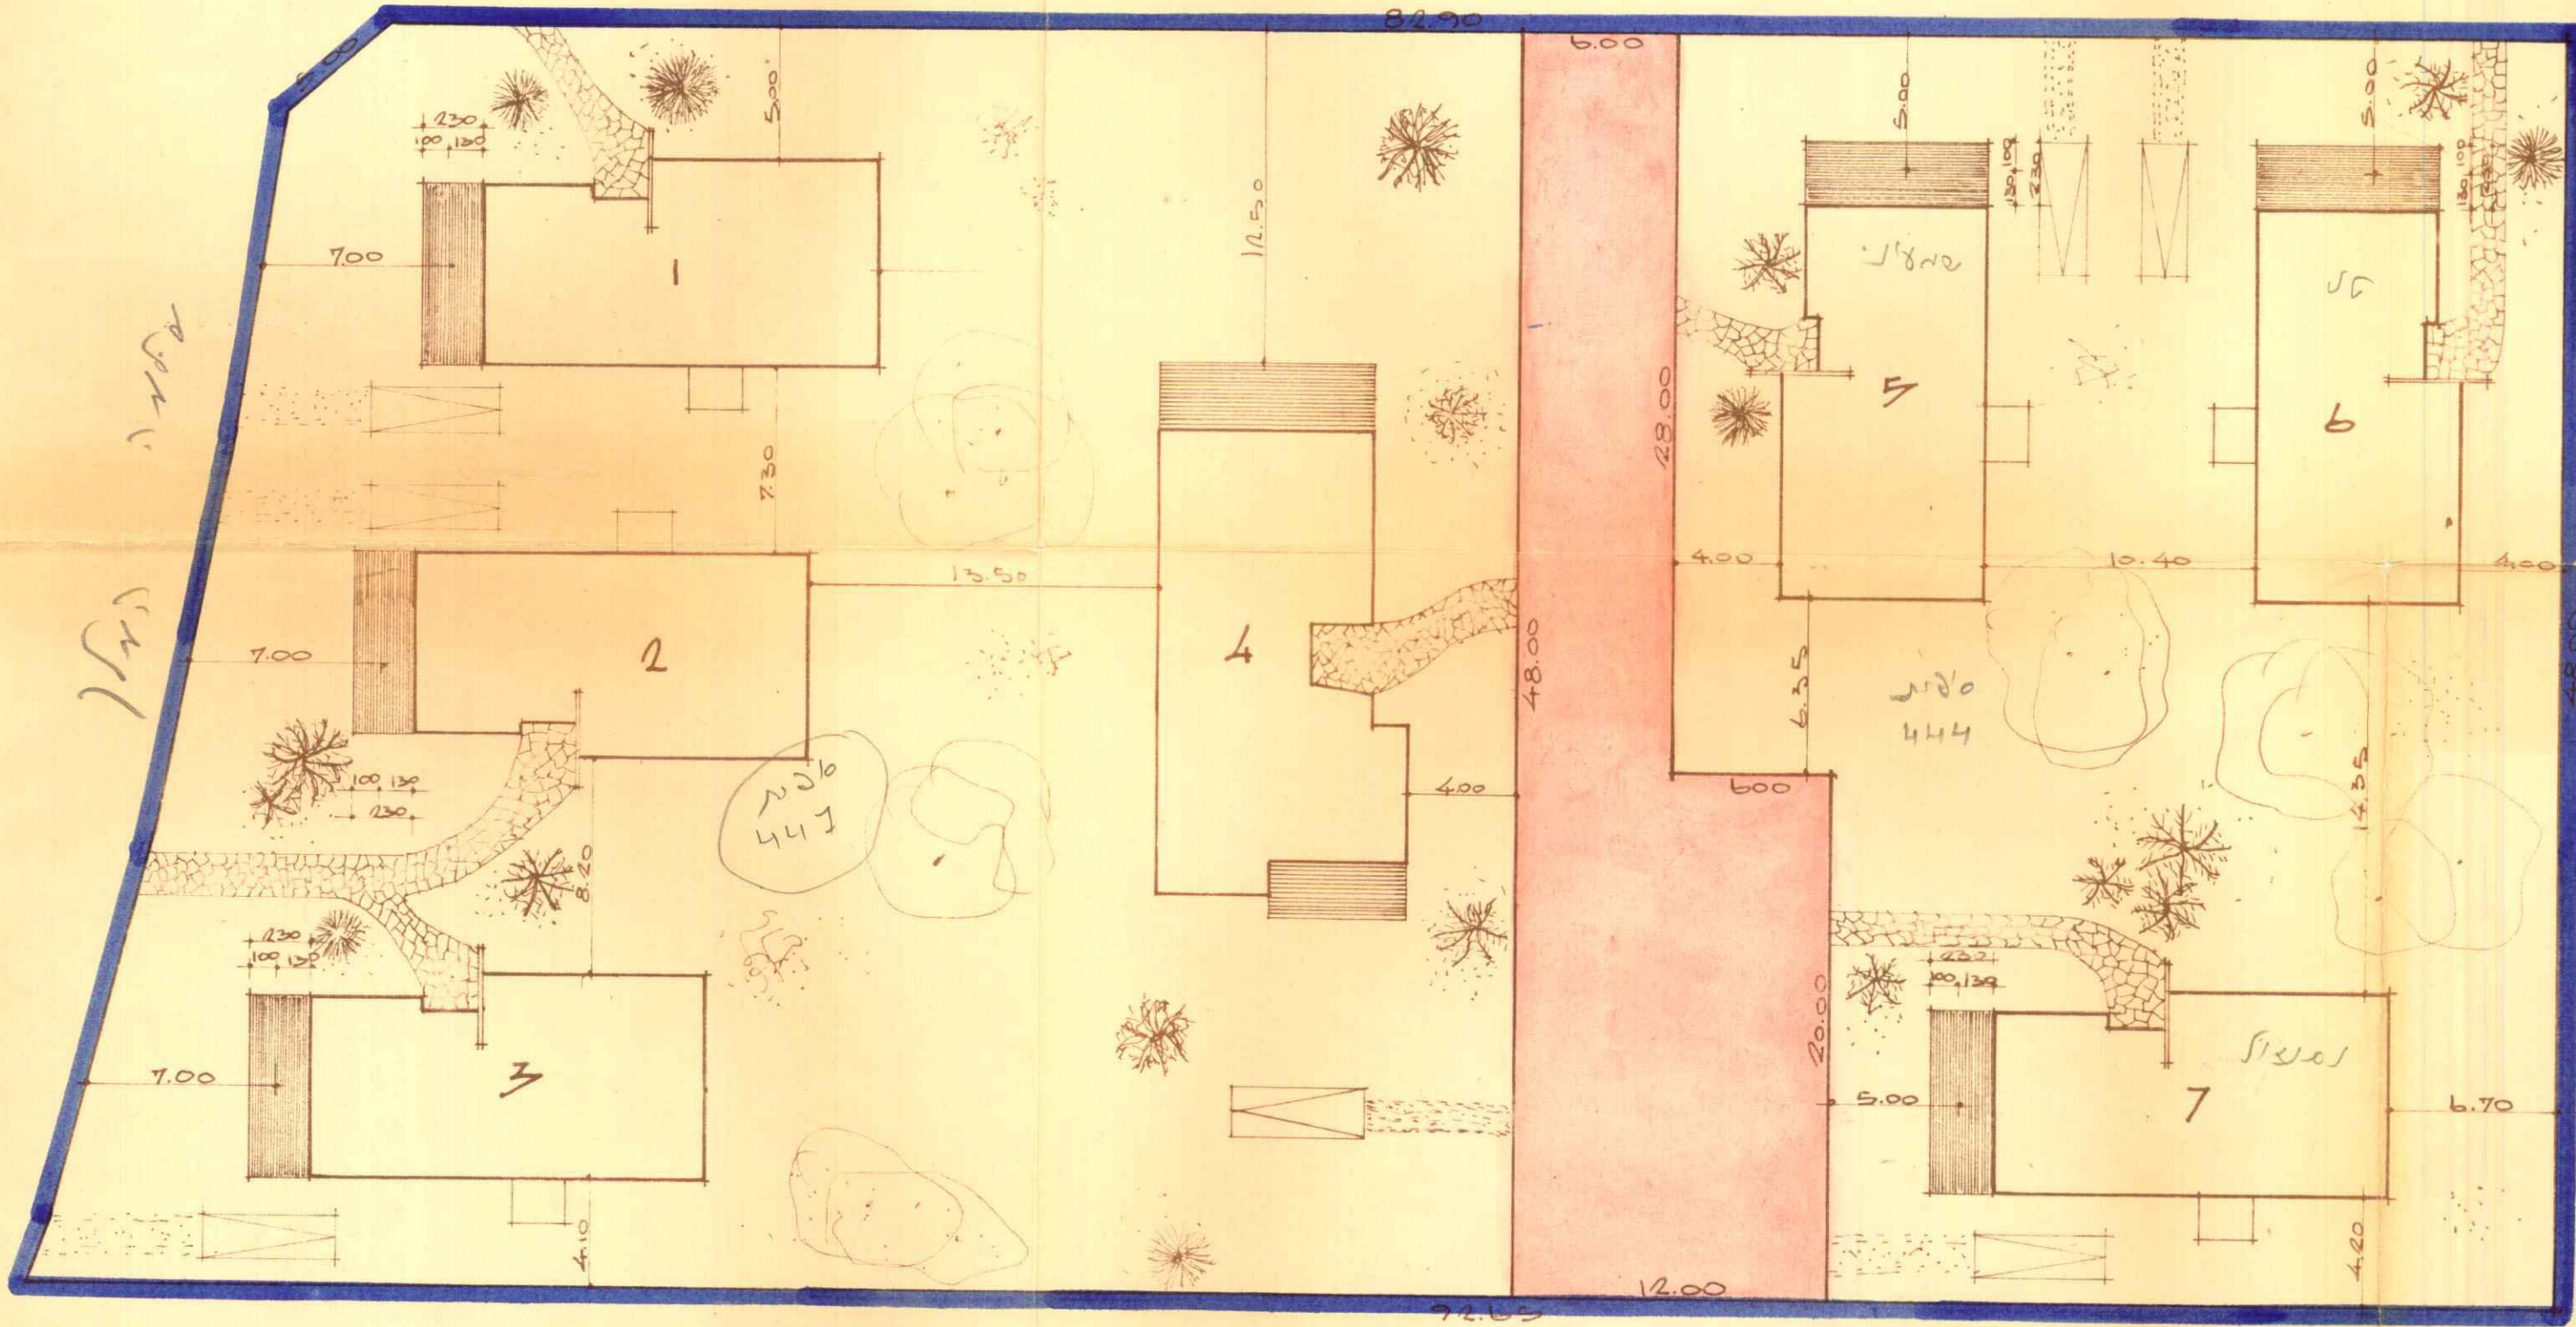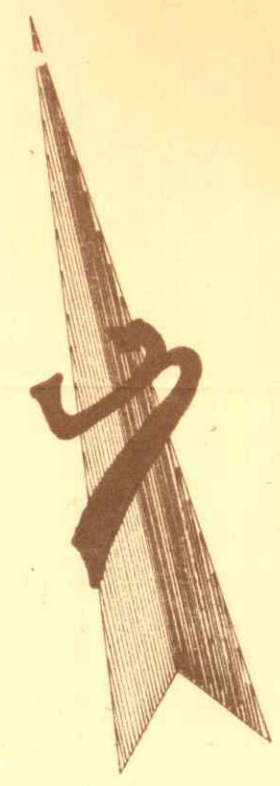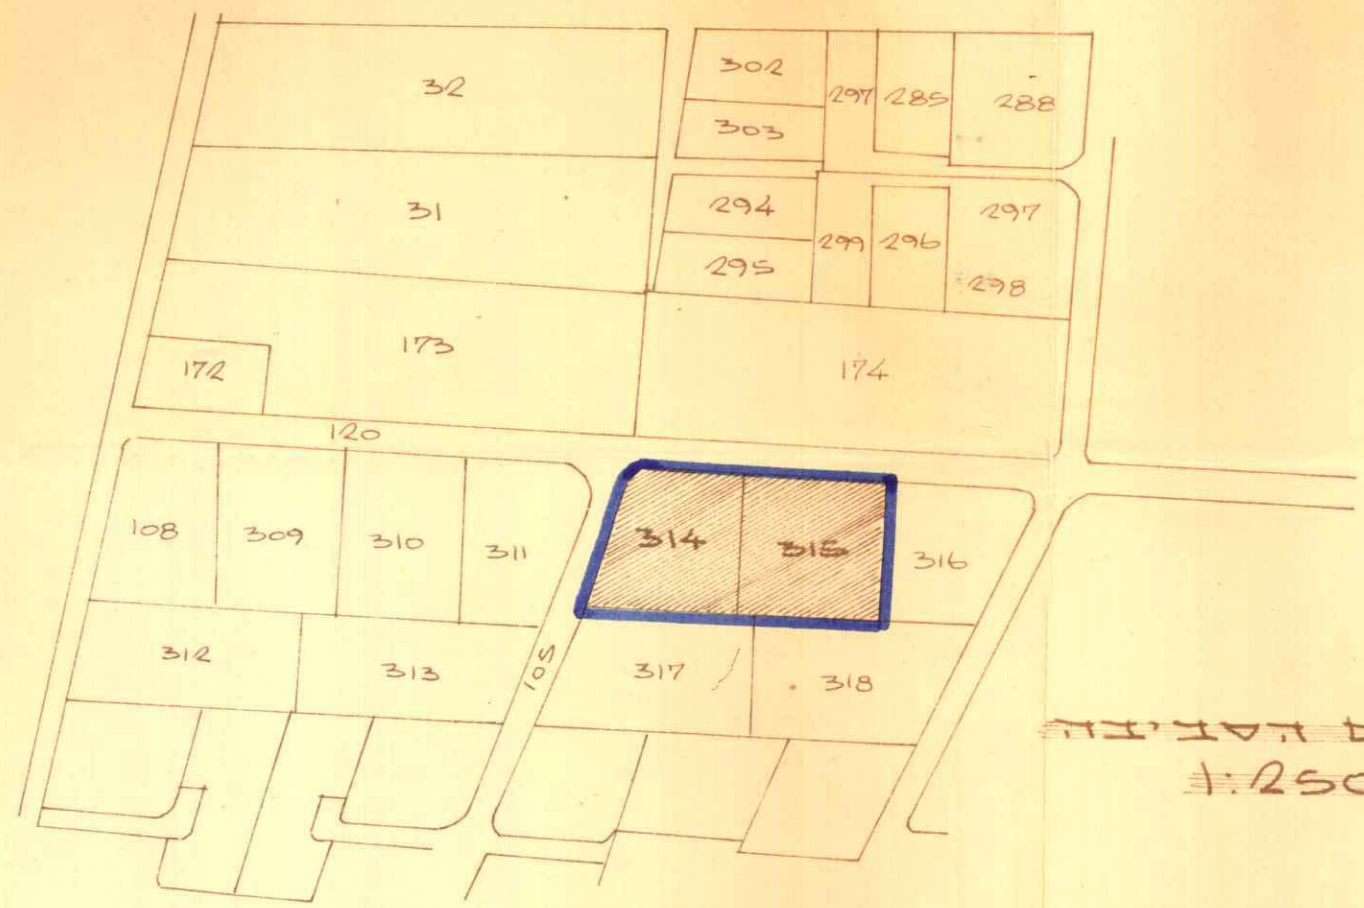

משרד הפנים
 פקודת בנין ערים 1936
 ועדה מחוזית לבניה ולתכנון ערים
 מחוז תל-אביב
 מרחב תכנון ערים
 תכנית מס' 535
 תוקפה התחילה ב-19.6.62
 זאת התכנית הוקמה לעיל
 מיום 19.6.62
 משרד הפנים

משרד הפנים
 פקודת בנין ערים 1936
 ועדה מחוזית לבניה ולתכנון ערים
 מחוז תל-אביב
 מרחב תכנון ערים
 תכנית מס' 535
 תוקפה התחילה ב-28.1.63
 זאת התכנית הוקמה לעיל
 מיום 28.1.63
 משרד הפנים

תכנית מס' 535