




תכנית מצב חוצע קנ"מ 1:250
 לא לצרכי רישום
 ע. רוזין מודד מוסמך (332) רח' חרוזים 28 רמת-גן טל: 03-7526753
 קנה מידה 1:250
 5 10 15 20 25 מטר

הערות:
 1. המטרה שלשמה נערכה המפה: מדידת תוספת בניה
 2. שיטת ביצוע עבודה פלנימטרית: משיחה
 3. הפלנימטריה מבוססת על נקי: 17M, 16M
 שם המודד ומענו חתימה: *[Signature]*

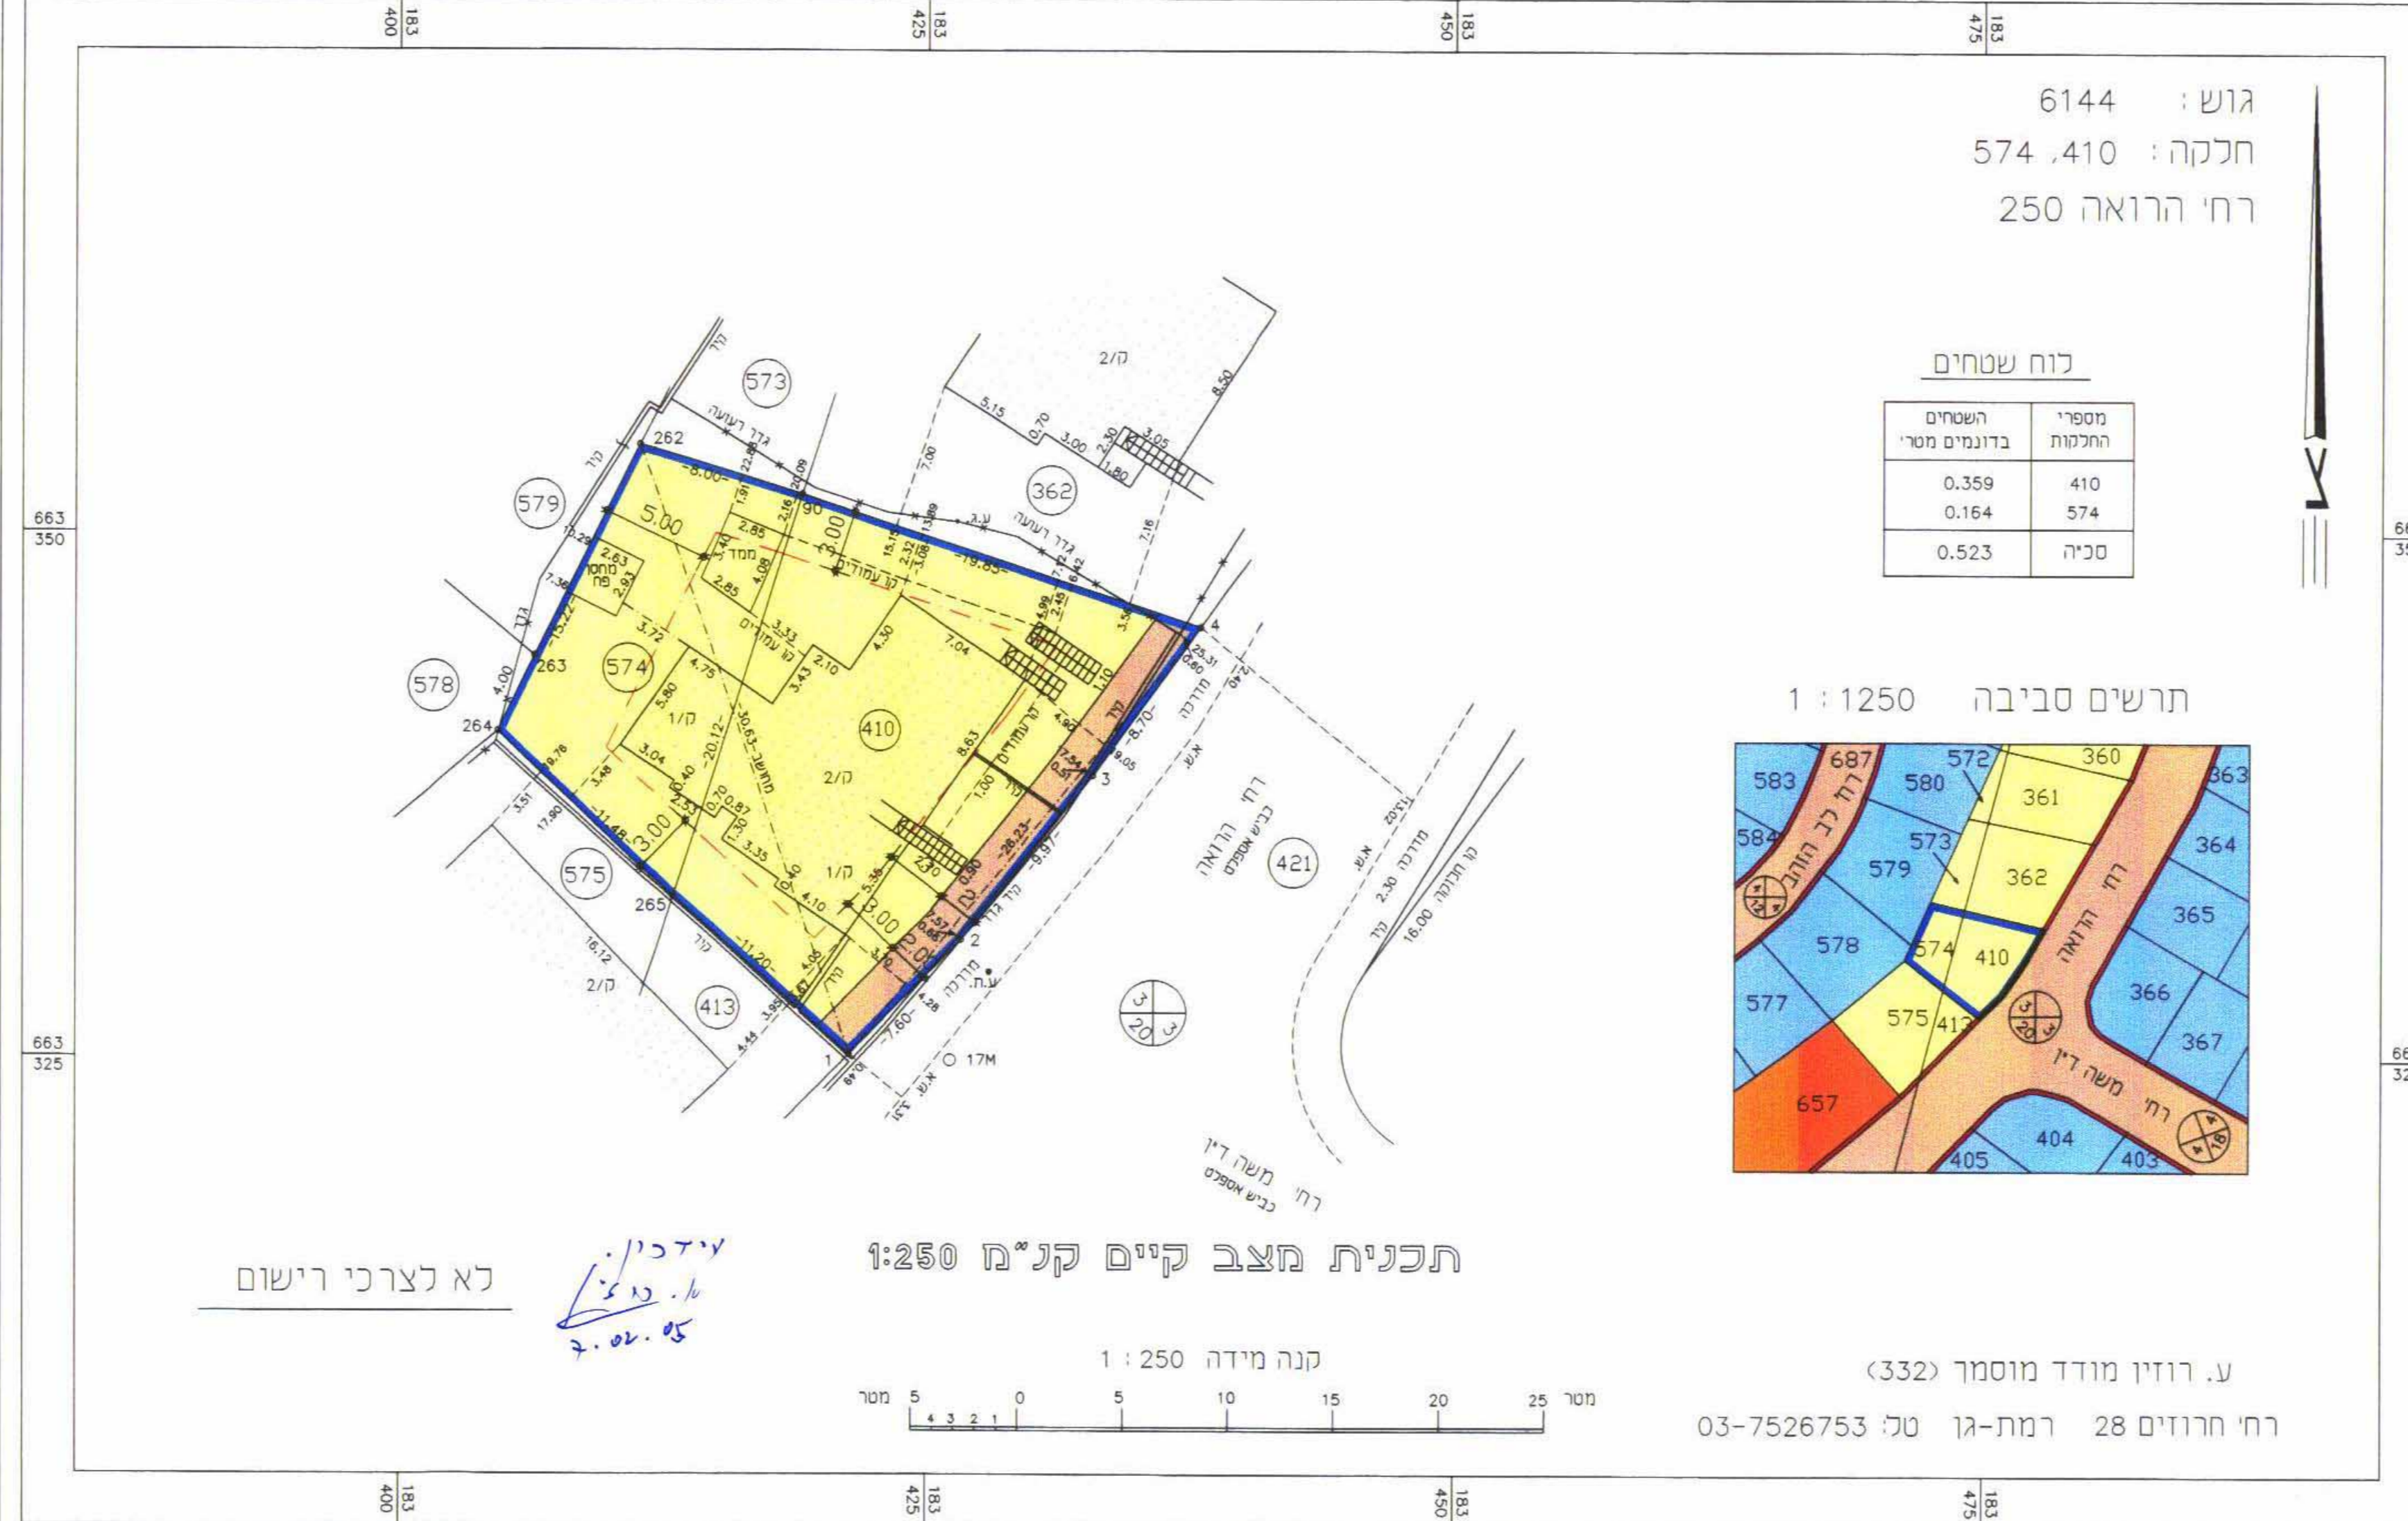

תכנית מצב קיים קנ"מ 1:250
 לא לצרכי רישום
 ע. רוזין מודד מוסמך (332) רח' חרוזים 28 רמת-גן טל: 03-7526753
 קנה מידה 1:250
 5 10 15 20 25 מטר

הערות:
 1. המטרה שלשמה נערכה המפה: מדידת תוספת בניה
 2. שיטת ביצוע עבודה פלנימטרית: משיחה
 3. הפלנימטריה מבוססת על נקי: 17M, 16M
 שם המודד ומענו חתימה: *[Signature]*

תכנית מפורטת מס רג/מק/1317 שינוי לתכניות מתאר מ"ס, רג/340, רג/340/ג/8 רג/340/ג/1, רג/340/ג/3, רג/340/ג/6, רג/340/ג/17 רג/340/ג/9, רג/340/ג/10, רג/340/ג/17 בסמכות ועדה מקומית עפ"י סעיפים 62א(א) (4) לחוק התכנון והבניה תשכ"ה 1965

מחוז: תל-אביב
 נפה: תל-אביב-יפו
 עיר: רמת-גן
 גוש: 6144
 חלקות: 574, 410
 שטח התכנית: 523 מ"ר
 יוזם: מר' רוקח שאול רח' הרואה 250 ר"ג
 עורך התכנית: שאול קולט - אדריכל רח' אוסישקין 3 קרית אונו
 בעל הקרקע: קרן קיימת לישראל בחכירה לפרטמים.
 טל: 03-6359163, 052-8722608

מקרא:
 גבול התכנית:
 אזור מגורים ב':
 אזור מגורים ג':
 אזור מגורים מיוחד:
 דרך קיימת:
 יוזם:
 בעל הקרקע:
 עורך התכנית:

פבלת שטחים

יניוד	מצב קיים	מצב מוצע
מגורים ג'	שטח מ"ר 523.0 % 90.0	שטח מ"ר 470.0 % 88.7
דרך	שטח מ"ר 53.0 % 10.0	שטח מ"ר 53.0 % 11.3
דרך קיים	שטח מ"ר 0.0 % 0.0	שטח מ"ר 0.0 % 0.0
סך"כ	שטח מ"ר 576.0 % 100.0	שטח מ"ר 523.0 % 100.0

מס' דרך:
 קו בניין:
 רוחב הדרך:
 קו בניין: