תכנית מתאר מקומית מס מאא / מק / 1069

28.7.05

שינוי לתכנית מתאר מ.א.א. 100

מחוז : תל אביב
נפה : תל אביב - יפו
מקום : אור יהודה
מרחב תכנון מקומי - אור יהודה - אזור
גוש : 6226.
חלקה : 35.
רחוב : המפעל
שטח התכנית : כ - 1.696 ד.מ.
קנה מידה : 1 : 250
בעלי הקרקע : רשות הפיתוח בחכירה לדורות מהוונת של
שהרבני יחזקאל, ת.ז. 7443945 מרחוב הרי יהודה 7 גני תקוה
שהרבני רונן אברהם, ת.ז. 7443946 מרחוב לוי אשכול 117/8 קרית אונו
קריגסמן אשר - אוסקר - ת.ז. 3046990 מרחוב המעיין 33 גבעתיים

היזם : שהרבני יחזקאל

עורך התכנית : אדריכל נד סגלה - סגלה אדריכלים ומתכנני ערים
עולי הגרדום 20 ת"א. טל - 03-6470211

אור יהודה - אזור
הועדה המקומית לתכנון ולבניה
אישור תכנית (עפ"י סעיף 62א) מס' מאא/מק/ 1069
מישיבה מס' 20050001 מתאריך 28.2.05
יו"ר הועדה

מקרא :

קו גוש	▲▼▲▼▲▼
קו גבול תכנית	━
קו מגרש	━
קו בנין	─
קו בנין לקומת קרקע בלבד	– – –
קו גגון	– – –
אזור תעשיה	▨
דרך קיימת	▨
מספר מגרש קיים	35

תרשים סביבה 1:2500

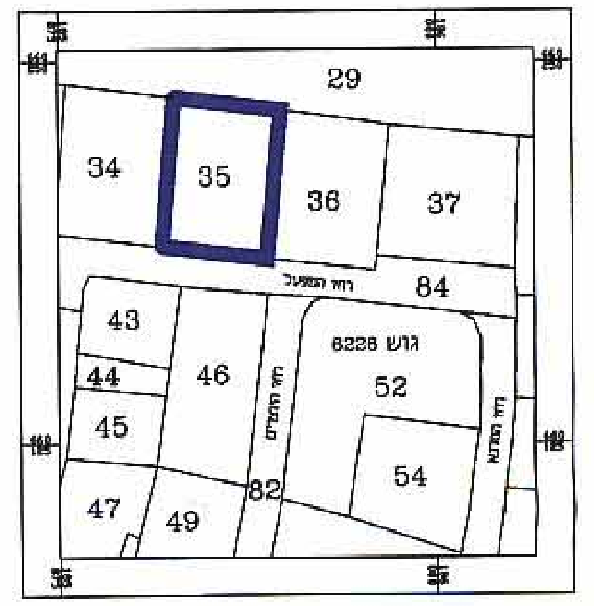
29
34
35
36
37
84
43
44
45
46
47
49
82
52
54
גוש 6226

חתימות

חתימת בעלי הקרקע	חתימת היזם ומגיש התוכנית	חתימת עורך התוכנית
שהרבני יחזקאל	שהרבני יחזקאל	סגלה אדריכלים ומתכנני ערים SEGALLA ARCHITECTS AND TOWN PLANNERS

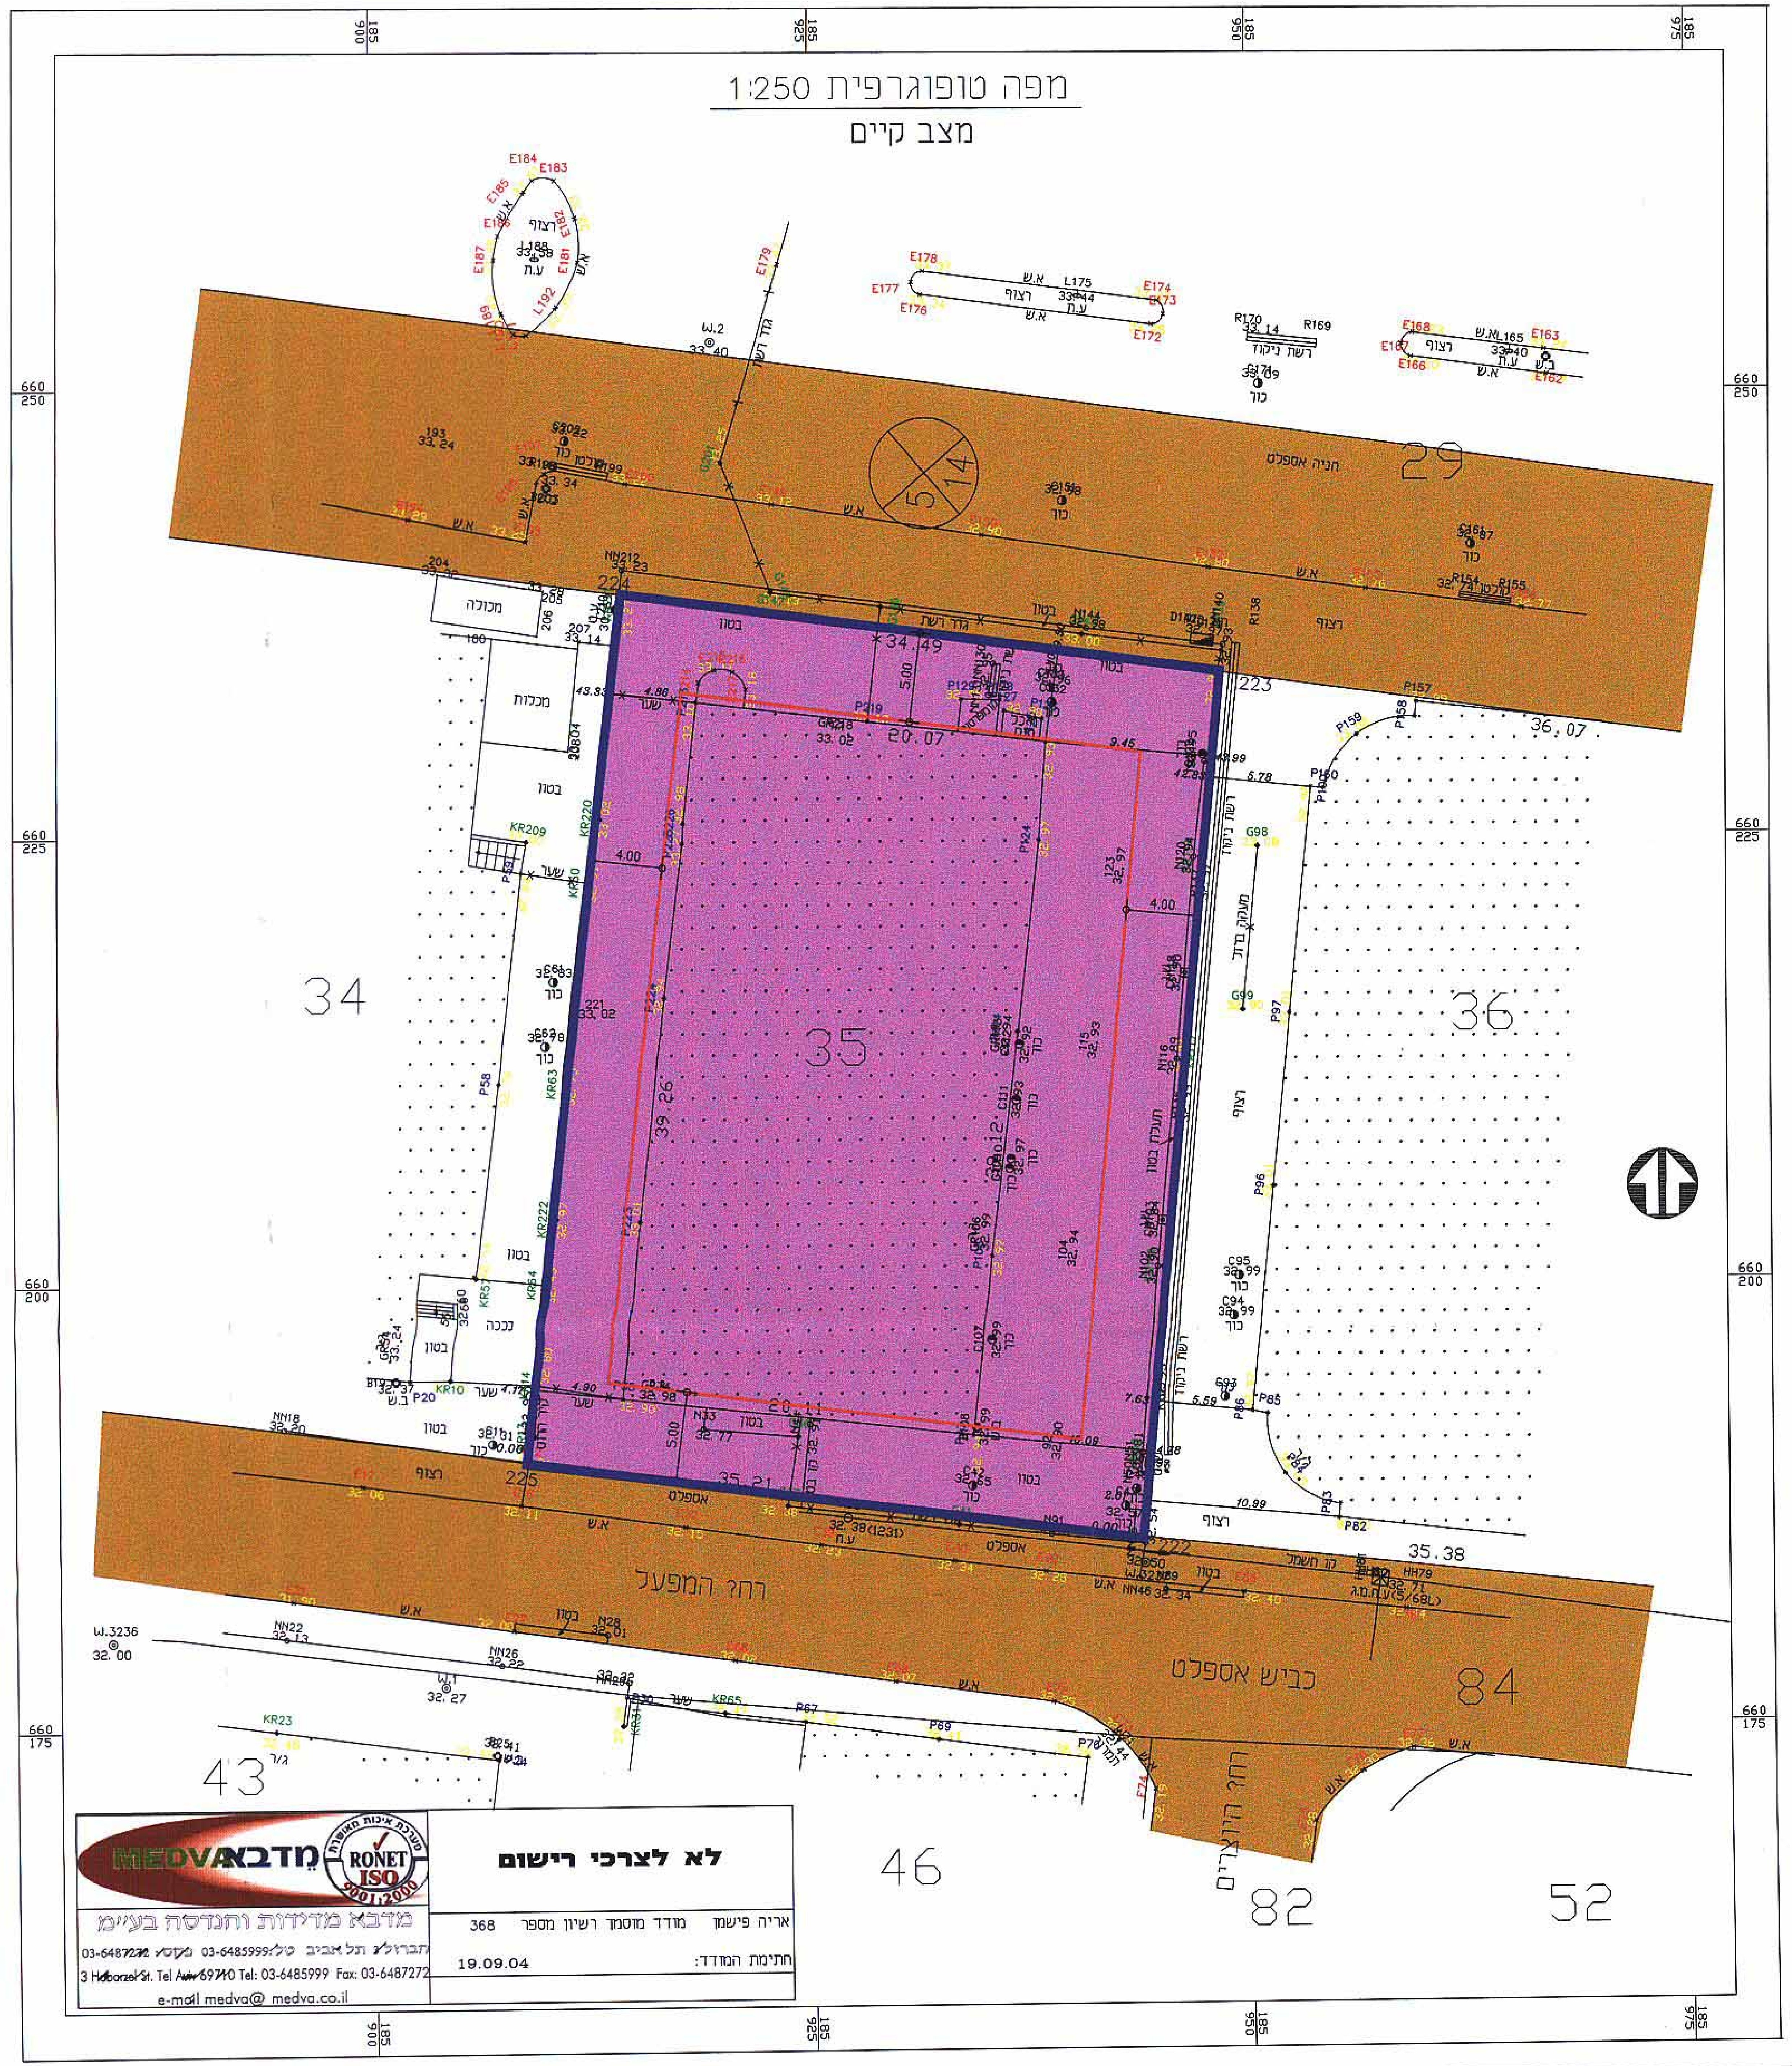
29
34
35
36
84
43
46
82
52
חניה אספלט
כביש אספלט
רחוב המפעל
רחוב היוצרים
36,07
35.38

מפה טופוגרפית 1:250
מצב קיים

מֵדבא MEDVA
מדבא מדידות והנדסה בע"מ
הברזל 3 תל אביב טל: 03-6485999 פקס: 03-6487272
3 Habarzel St. Tel Aviv 69710 Tel: 03-6485999 Fax: 03-6487272
e-mail medva@ medva.co.il

לא לצרכי רישום

אריה פישמן מודד מוסמך רשיון מספר 368
חתימת המודד: 19.09.04

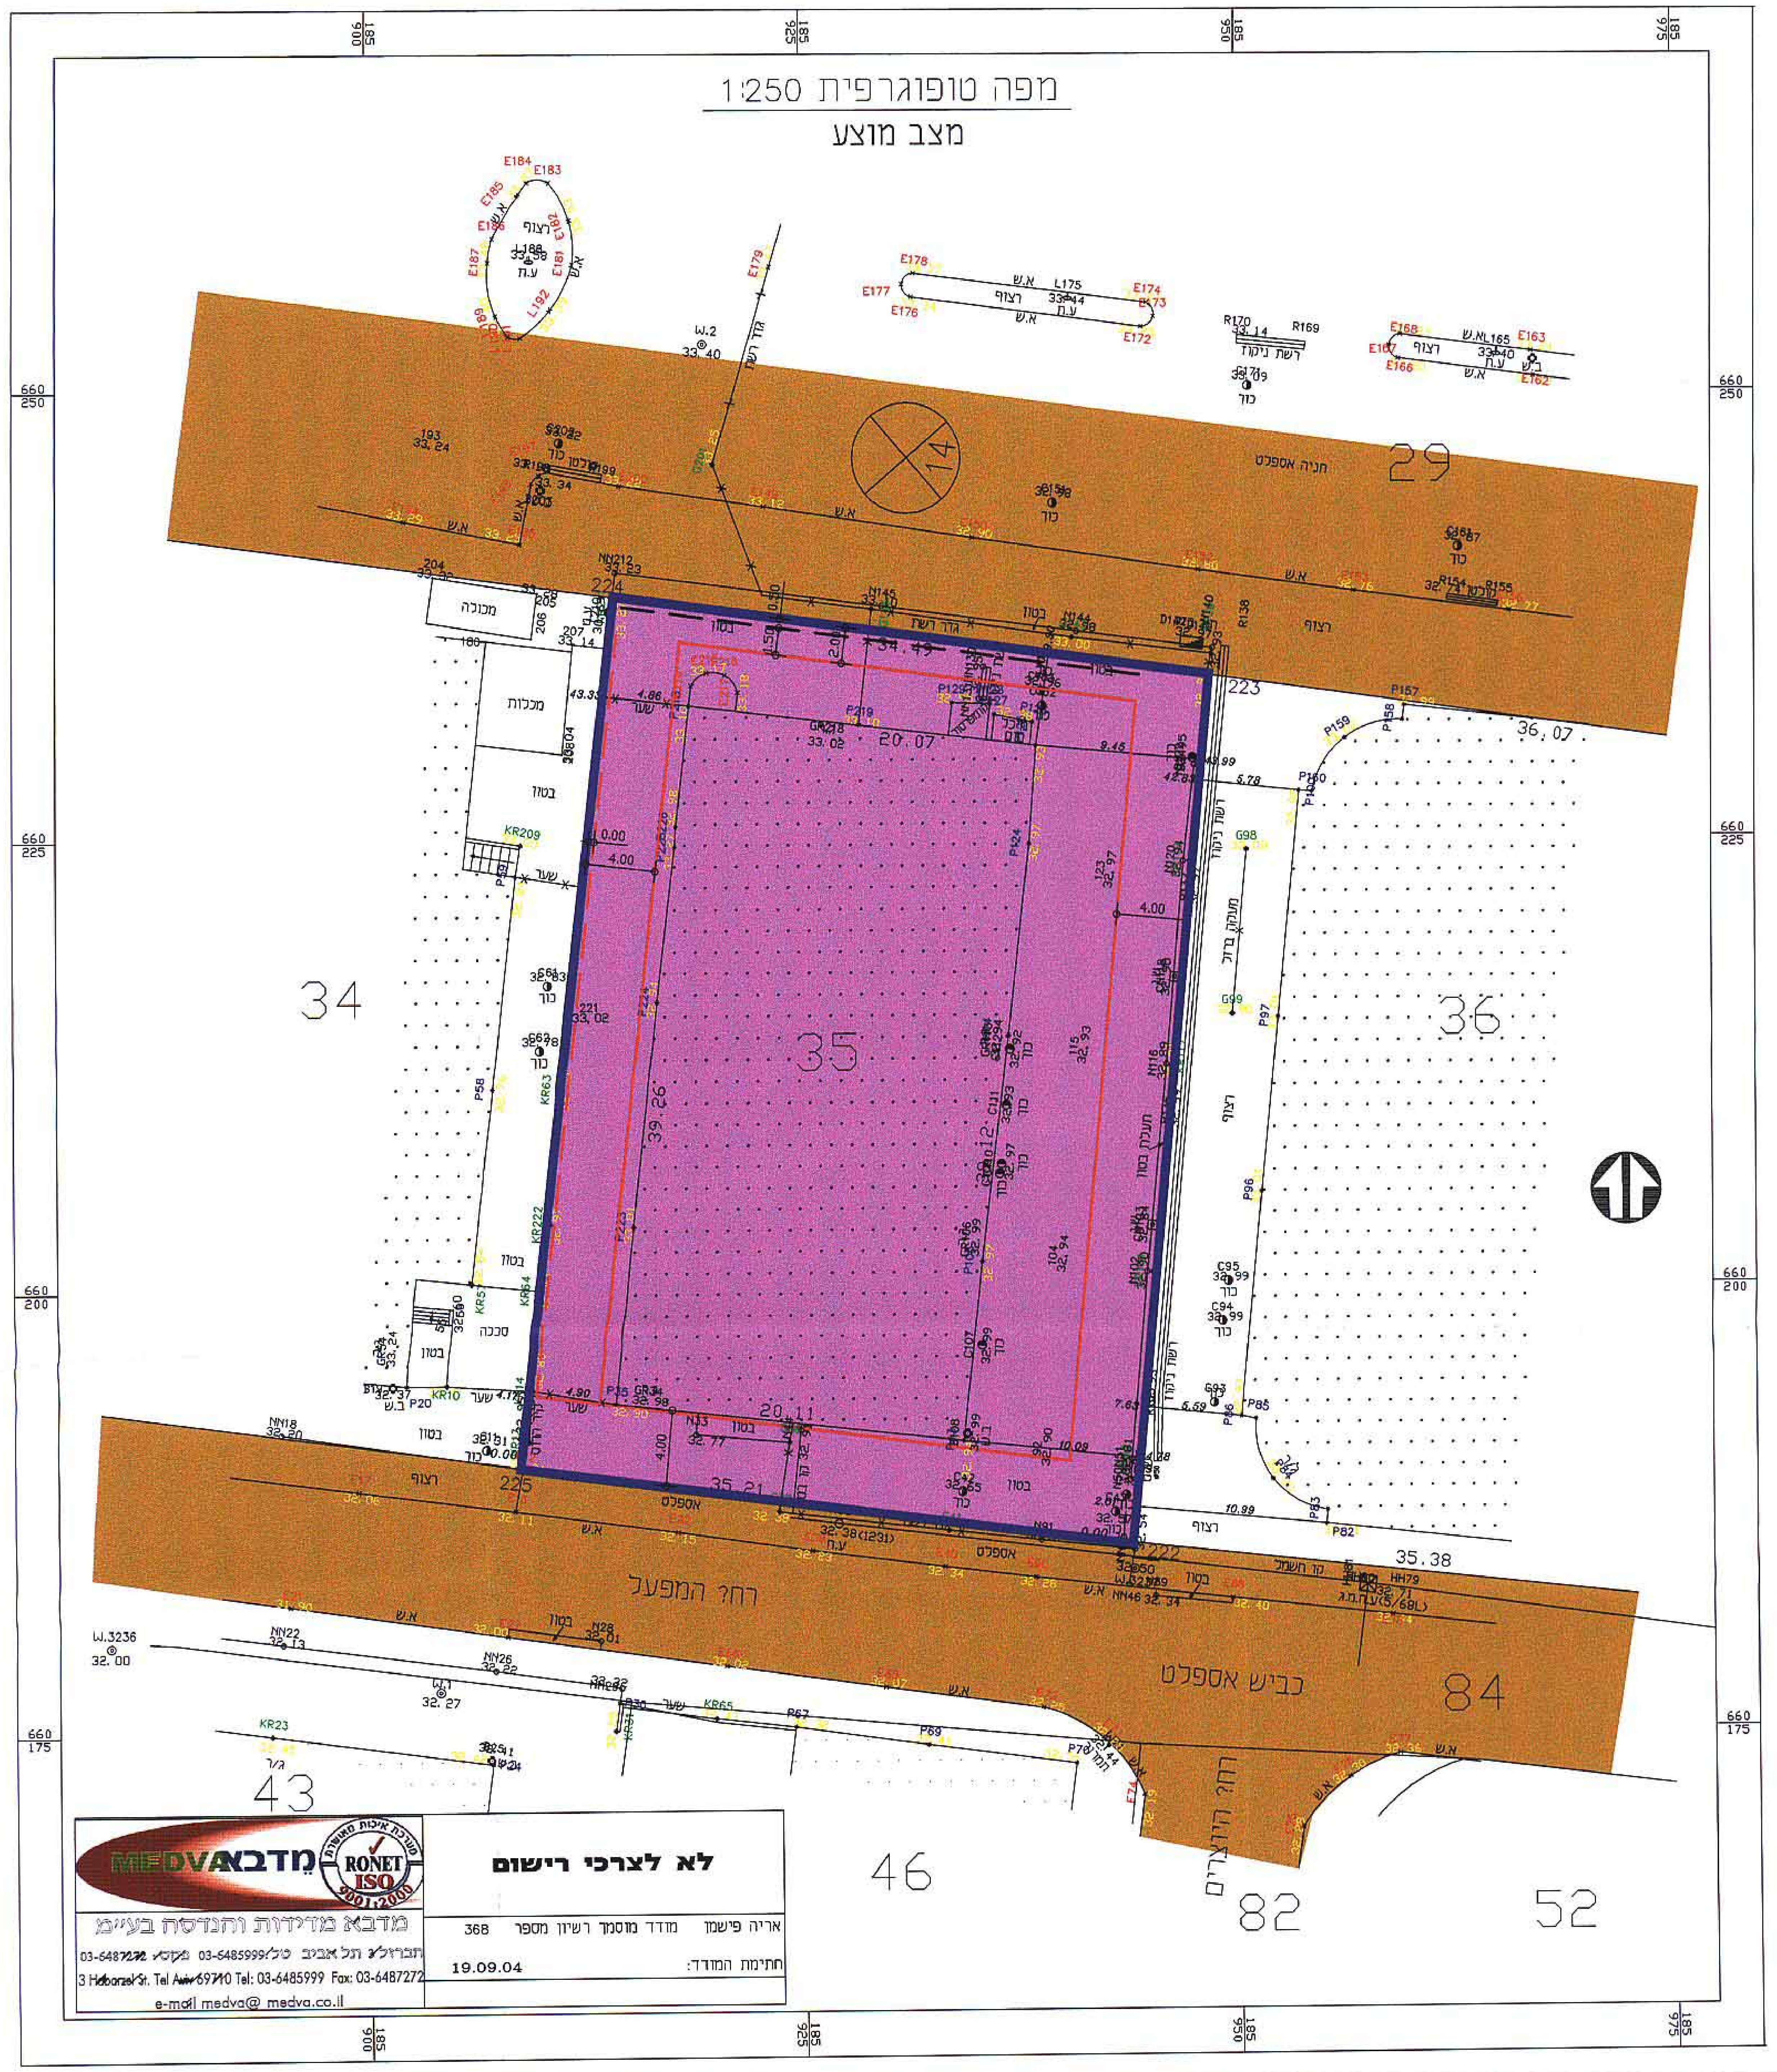
29
34
35
36
84
43
46
82
52
חניה אספלט
כביש אספלט
רחוב המפעל
רחוב היוצרים
36,07
35.38

מפה טופוגרפית 1:250
מצב מוצע

מֵדבא MEDVA
מדבא מדידות והנדסה בע"מ
הברזל 3 תל אביב טל: 03-6485999 פקס: 03-6487272
3 Habarzel St. Tel Aviv 69710 Tel: 03-6485999 Fax: 03-6487272
e-mail medva@ medva.co.il

לא לצרכי רישום

אריה פישמן מודד מוסמך רשיון מספר 368
חתימת המודד: 19.09.04