


מחוז תל-אביב מרחב תכנון מקומי בת - ים

תטעריט לתכנית מס' שניוני לתוכנית מתאר מס' 219
איחוד של החלקות

מחוז: תל-אביב
נפה: תל-אביב יפו
עיר: בת-ים
גוש: 7124
שטח התוכנית: 2,280 דונם
קנה מידה: 1:500
בעלי הקרקע: טירת רנה 61 בע"מ

יזם התכנית: מגיש התכנית

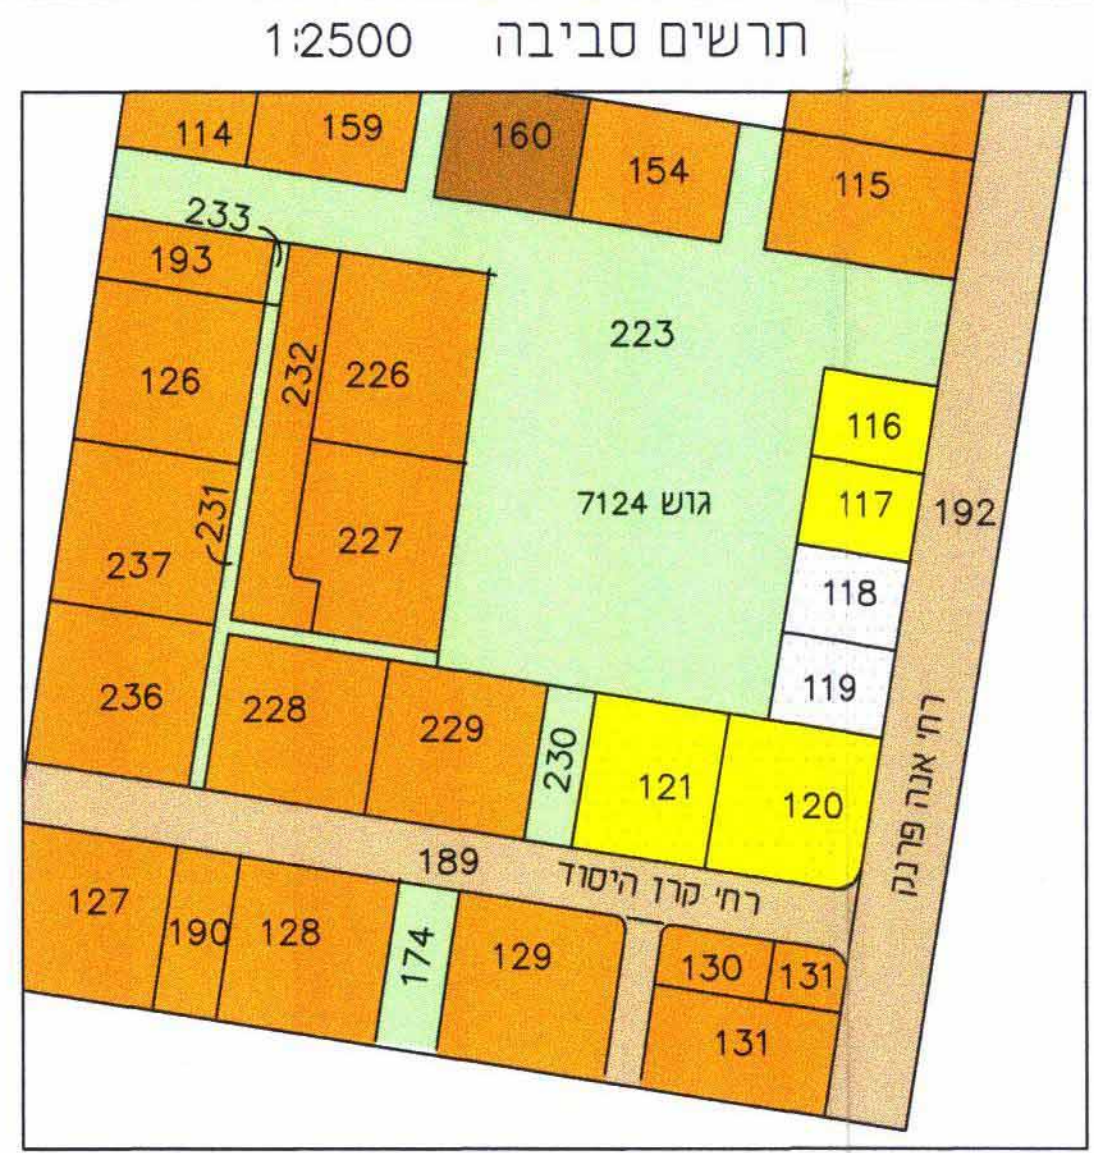

- מקרא
- גבול תכנית בנין ערים
 - אזור מגורים ג'
 - שטח ציבורי פתוח
 - שטח פרטי פתוח
 - דרך חדשה
 - זיקת הנאה לציבור
 - קו קונטור בנין
 - קו חלקה
 - מספר חלקה
 - מס' הדרך
 - קו בנין
 - רוחב הדרך


יזם התכנית	בג"ץ והקרקע
תאריך	תחבית

3/5/2005

הועדה המקומית לתכנון ולבניה בת-ים
חוליסה לאשר לחפיקה / תלת תוספת
לכניית מס' 431/1
בשיעור מס' 1.05

אדרי יוענת מוסר-לוי
רח' חס 17 תל-אביב
טל. 05-6200255

הועדה המקומית לתכנון ולבניה בת-ים
חוליסה לאשר לחפיקה / תלת תוספת
לכניית מס' 431/1
בשיעור מס' 1.05

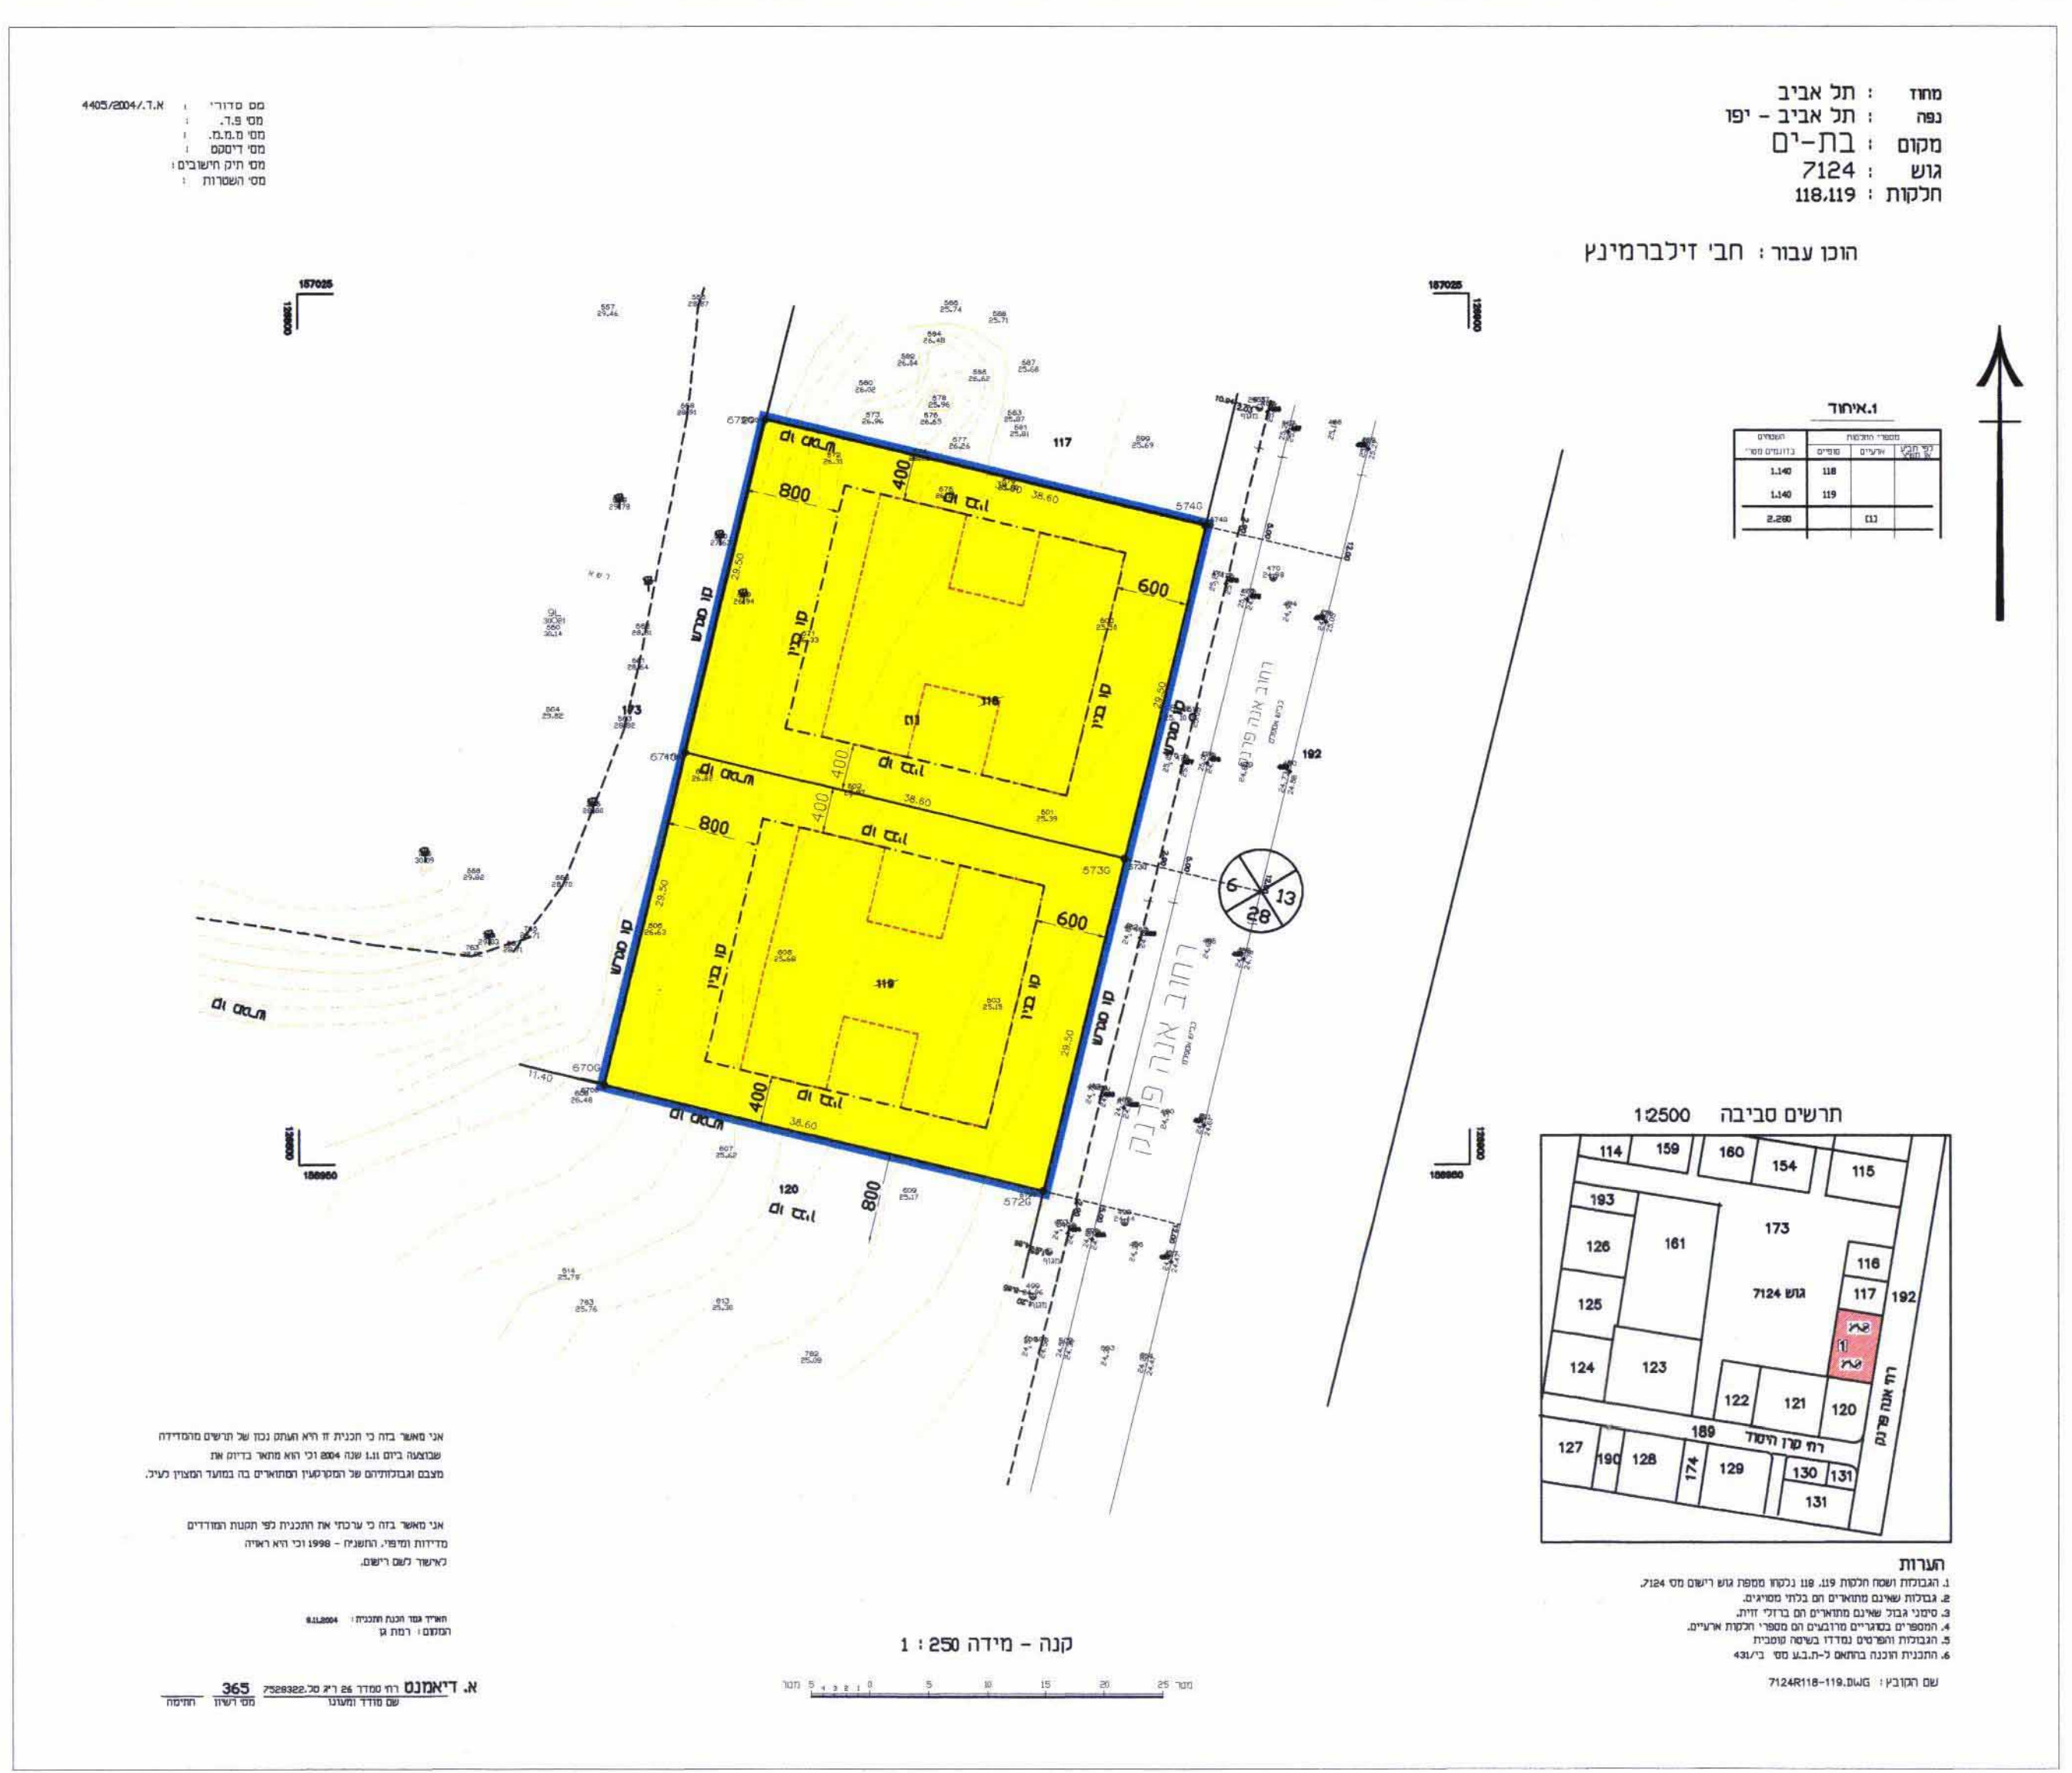

מבטלת יעודי שטחים מצב קיים

מגרש	שטח במ"ר	יעוד
118	1140	מגורים ג
119	1140	מגורים ג
שטח התכנית	2280	

מבטלת יעודי שטחים מצב מוצע

מגרש	שטח במ"ר	יעוד
118	2280	מגורים ג
שטח התכנית	2280	

