

מחוז תל-אביב
מרחב תכנון מקומי הרצליה
תשריטת לתכנית מפורטת הר/מק/2099
 שניו לתכנית מתאר מקומית 253 א על כל תיקוניה
 ולתכנית מס. הר/1208

גוש : 6527
 חלקה : 363
 שטח רחבת: 0.505 דונם
 רחוב אבו עזרא פינת רחוב הרב מיסו
 יזום ומגיש רחבת : ש. בן שבים נכסים בע"מ רח אבו וברוך 13, דושלים נג. 02-5639995
 בעל הרקע : מינהל מקרקעי ישראל
 עורך רחבת: אלתה אמיר-גולן, אורכלית רח יזווה רחי 11, רעננה נג 09-7719216
 קנה מידה: 1:250, 1:1250

חתימות :
 ד. בן נתן מרידת 1998 בע"מ
 רחי יזווה רחי 11 חדר 274
 חל-אביב צדוקה 216527
 חתימת מודד: *Sapir*



בעלי הרקע
 ש. בן-טובים נכסים בע"מ
 יזום ומגיש רחבת

עורך רחבת
 אלתה אמיר-גולן

מקרא



- גבול תכנית
- אזור מגורים א
- אזור מגורים ג
- תחיה פרטית
- אזור מסחרי
- שטח לבנין ציבור
- שטח ציבורי פתוח
- דרך קיימת / מאושפת
- תחיה ציבורית מוגנת
- כבי ציבורית
- קו בנין
- גבול גוש
- מס הדרך
- קו בנין
- רחוב הדרך

טבלת שטחים

שטח	יעוד	מדרש
0.035 מ"ר	רפלקטה לדרך	א
0.470 מ"ר	מסחרי	ב
0.505 מ"ר		טח"כ



תרשים סביבה
 קנה מידה 1:1250

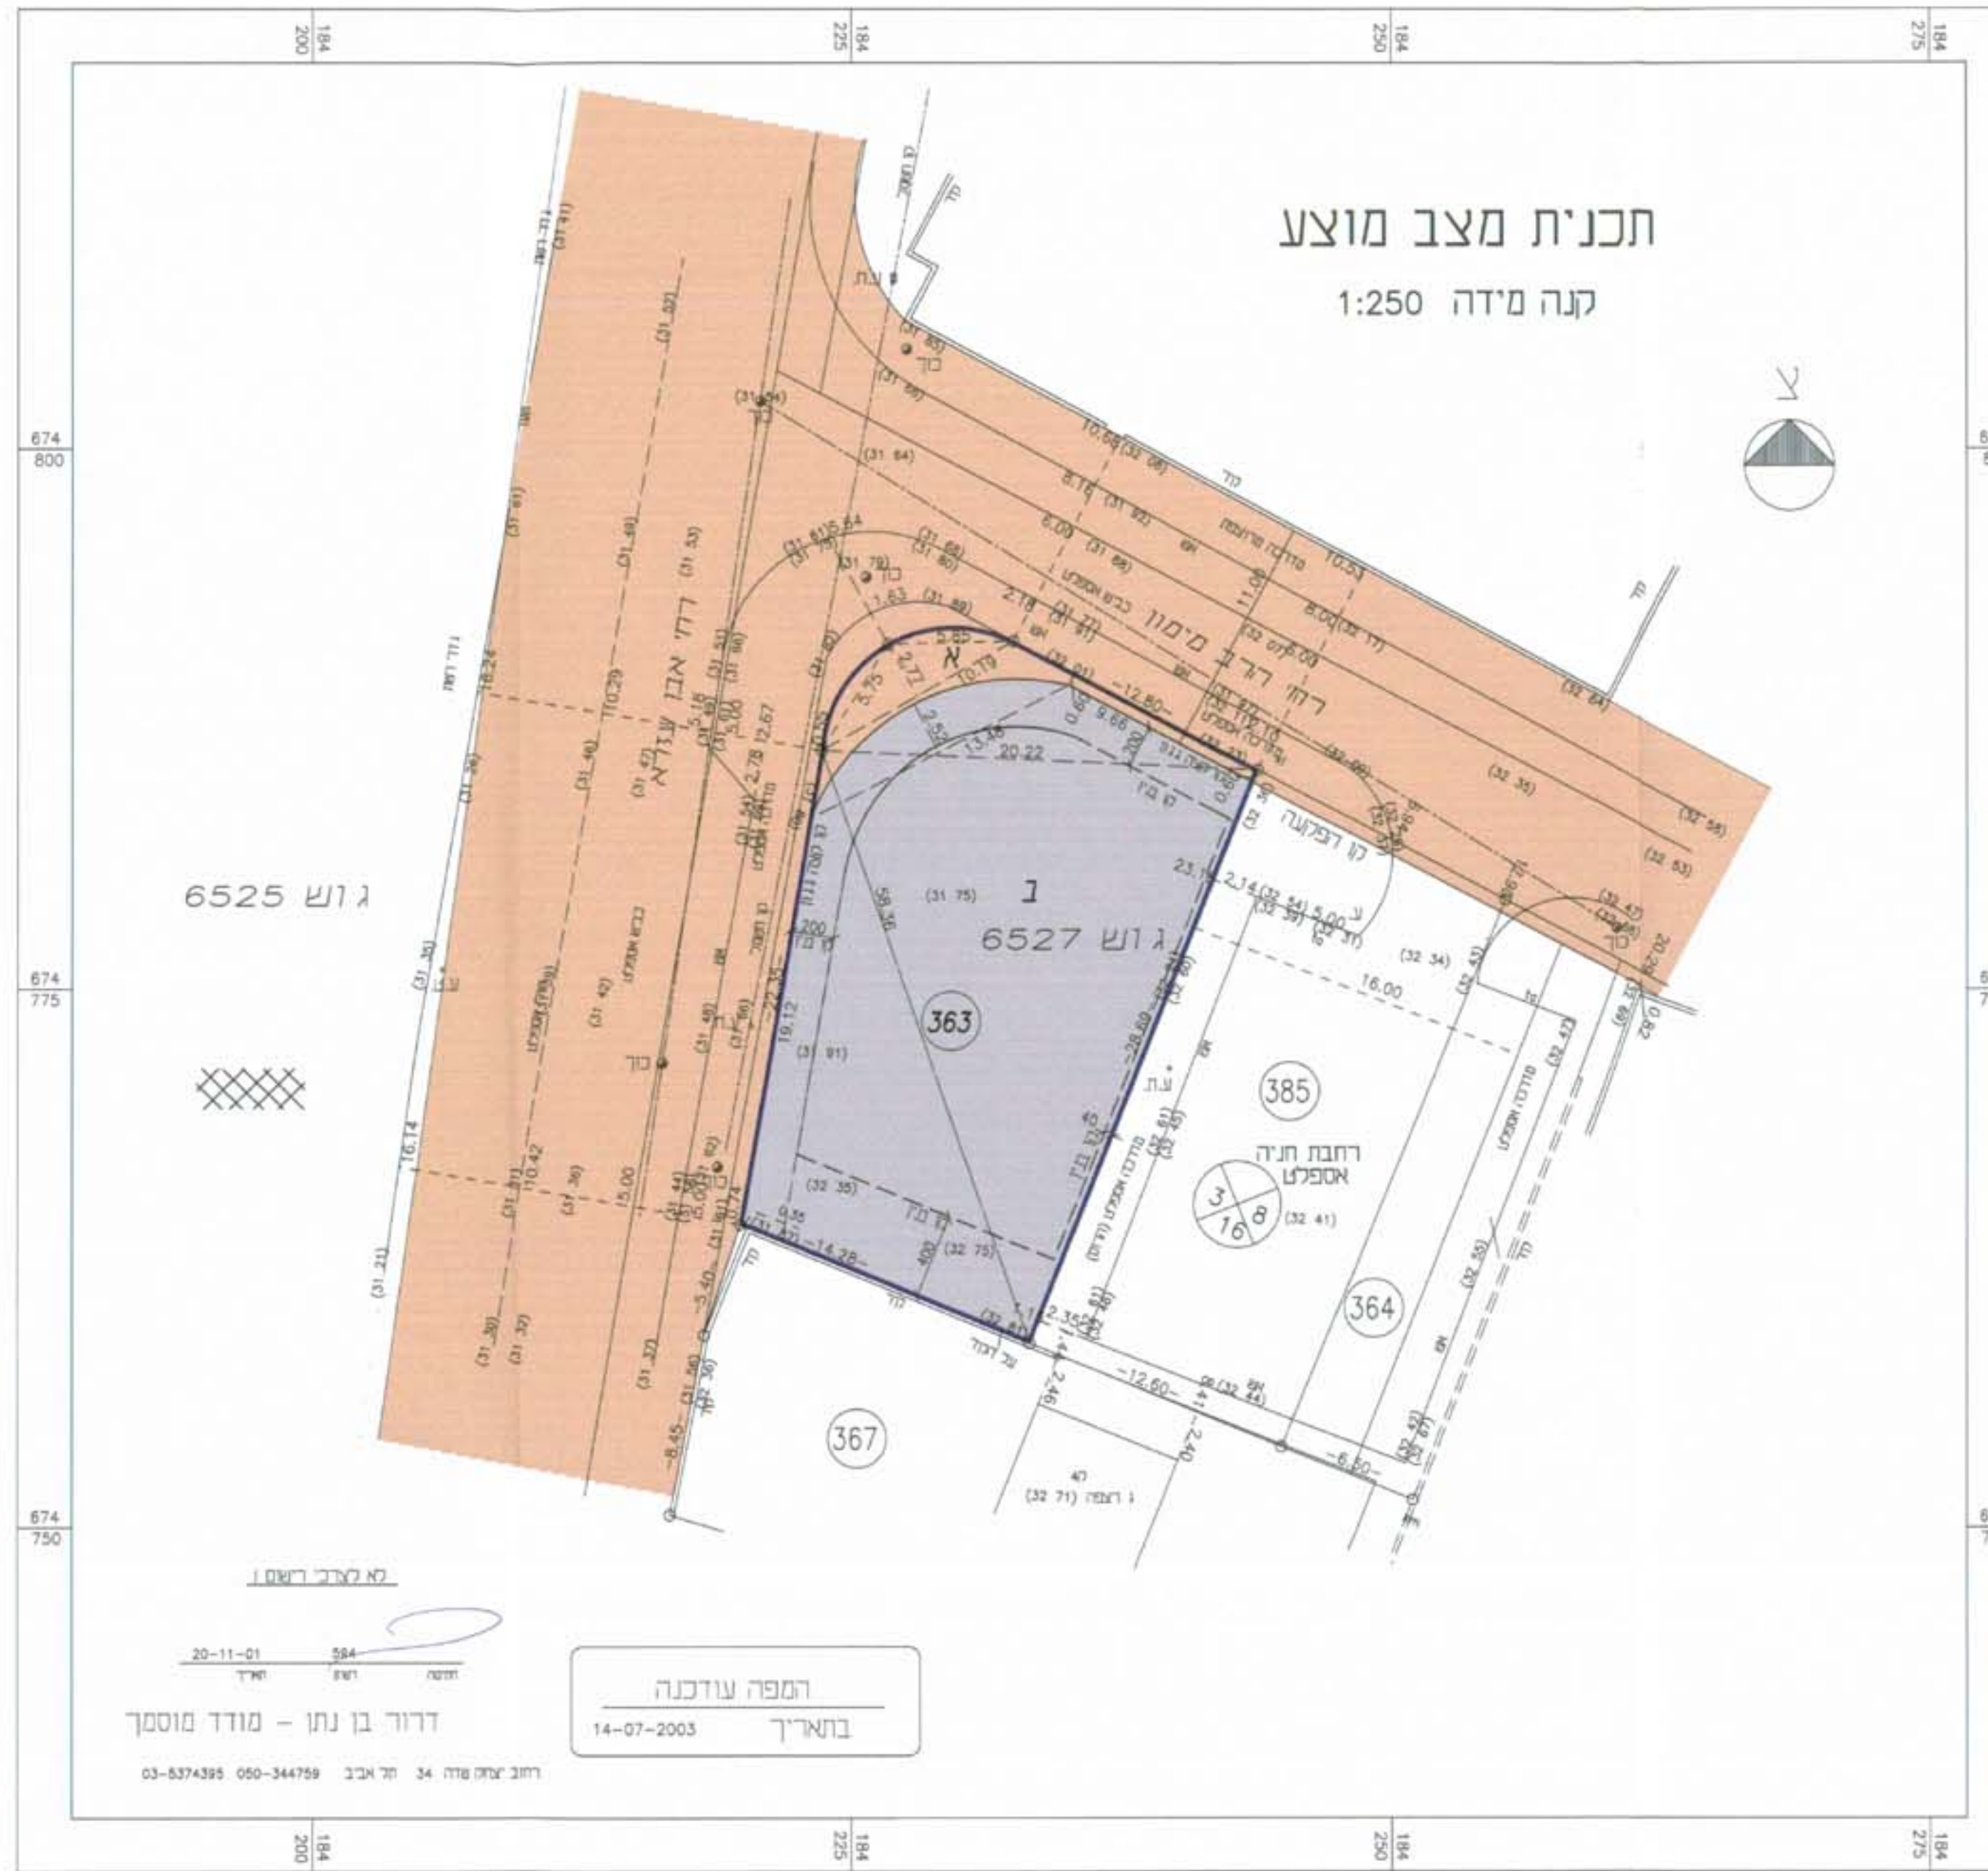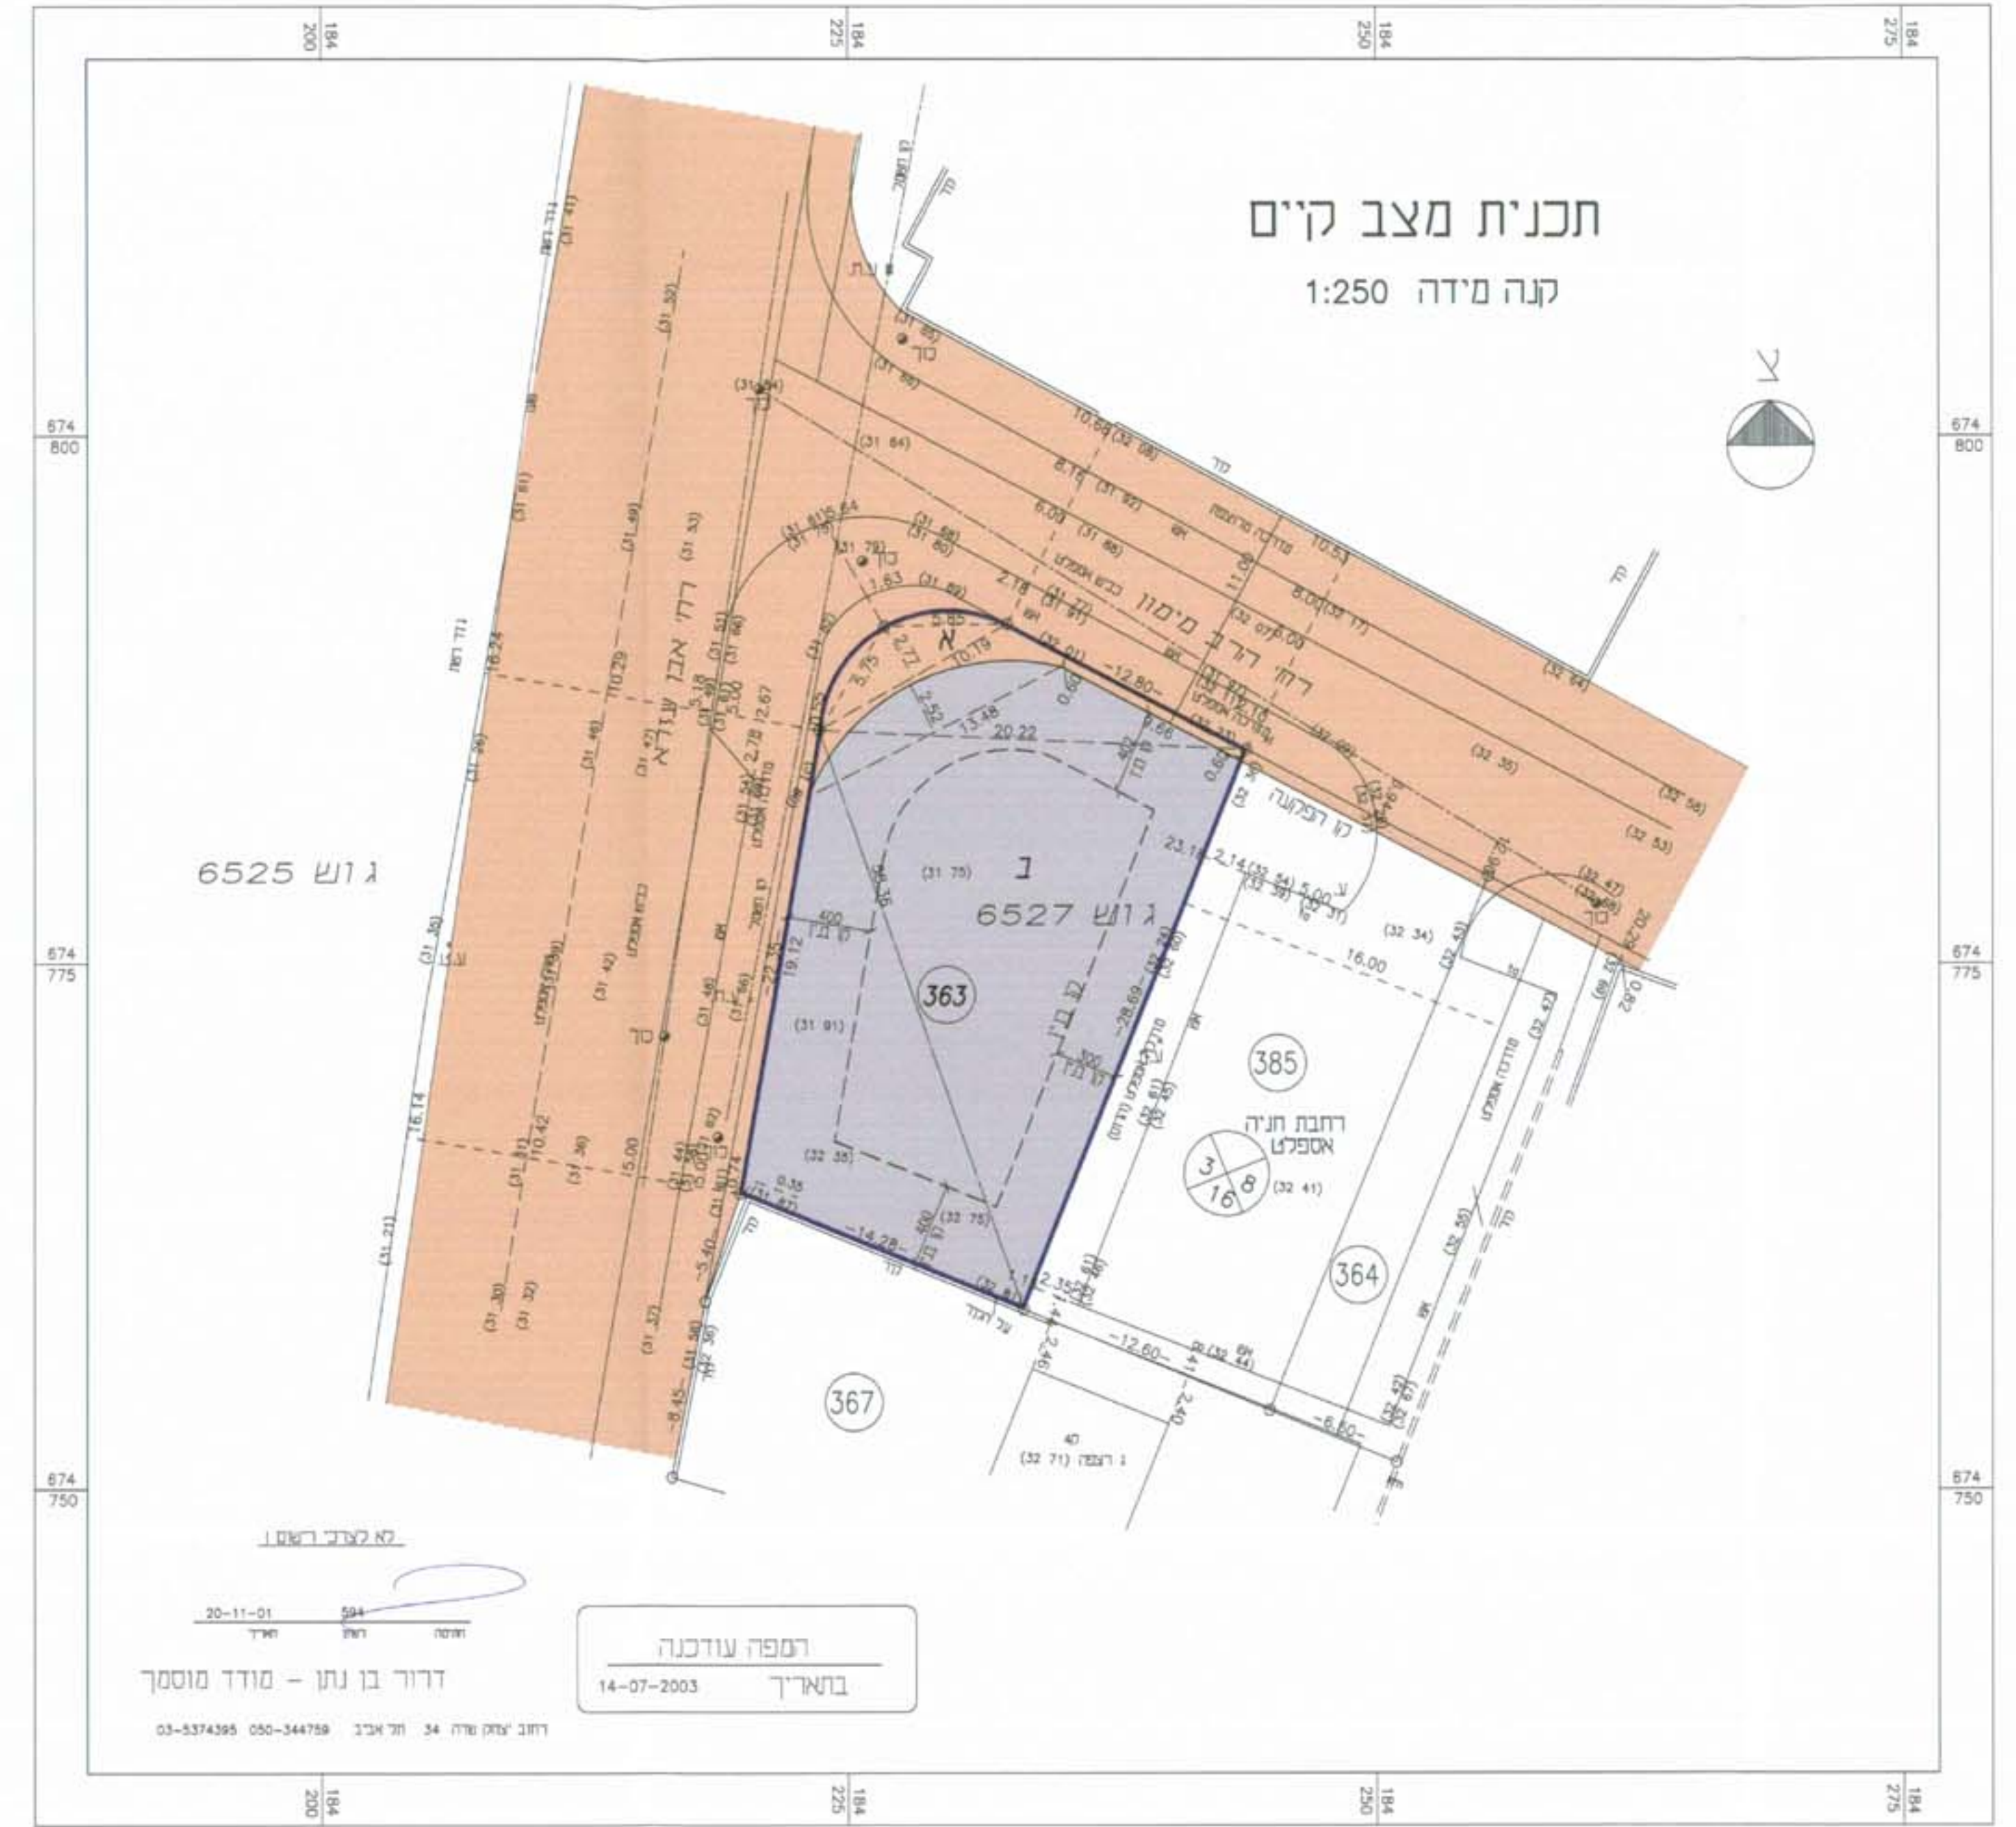

המפה עודכנה בתאריך 14-07-2003
 דודו בן נתן - מודד מוסמך
 רישוי יצוא שדה 34 תל אביב 050-344759 03-5374365