3/8/05

עיריית רמת השרון
מחלקת הנדסה
28-12-2004
התקבל

[illegible] לתכנית, בתנאי שזו תהיה מתואמת
[illegible]
[illegible] בלבד, אין בה כדי להקנות כל זכות
[illegible] בעל עניין אחר בתכנית כל עוד לא הוקצה
[illegible] עמנו הסכם מתאים בגינו, ואין חתימתנו זו באה
במקום הסכמת כל בעל זכות בשטח הנדון ו/או כל רשות
מוסכמות, לפי כל חוזה ועפ"י כל דין. למען הסר ספק מוצהר בזה
כי אם נעשה או ייעשה על ידינו הסכם בגין השטח הכלול בתכנית,
אין בחתימתנו על התכנית הכרה או הודאה בקיום הסכם כאמור
ו/או ויתור על זכותנו לבטלו [illegible]
פין זכויות כלשהן בשטח, [illegible]
הסכם כאמור ועפ"י כל דין [illegible]
[illegible] התכנית.
מנהל מקרקעי ישראל
מחוז תל-אביב
התאריך: 27.12.04
גילי סופר אשכנזי
מתכננת מחוז

מרחב תכנון מקומי -רמת השרון

תכנית מתאר ר"ש-מק-1029

שינוי תכנית מתאר מס' רש/210 א' על כל תיקוניה

עיריית רמת השרון
מחלקת הנדסה
23-02-2005
התקבל

מחוז :תל אביב
נפה :תל אביב יפו
מועצה :רמת השרון
גוש :6794
חלקה :62
שטח התכנית :791 מ"ר
בעלי הקרקע :מ.מ.י
יוזם התוכנית :סגל ענת ואריה
עורך התכנית :צחית תשובה - אדריכלית
כתובת : מנחם בגין 2 / 13 , נתניה
טל": 052-8593254 09-8857419

ועדה מקומית רמה"ש
הפקדת תכנית מס' רש/מק/1029
הועדה המקומית החליטה להפקיד את התכנית
בישיבה מס' 2005003 ביום 20.3.05
יו"ר הועדה
מזכיר הועדה

הועדה המקומית לתכנון ובניה
מרחב רמה"שרון
חוק התכנון והבניה תשכ"ה - 1965
אשור תכנית מס' רש/מק/1029
התכנית מאושרת מכח סעיף 108 (ג) לחוק
החל מיום
יו"ר הועדה המקומית

אינג' ולדימיר לוין
מהנדס העיר
12/07/05

מיקרא:

גבול התוכנית ▭
קו בניין קדמי ▭
אזור מגורים א 🟨
שטח ציבורי פתוח קיים 🟩
מבנה ציבור 🟧

מקום : רמת השרון
גוש : 6794
חלקות : 62
שטח : 0.791 ד.מ
הוכן עבור :
מטרת המפה :

מפה מצבית

מס' סידורי 1250

תרשים הסביבה ק.מ. 1 : 2500

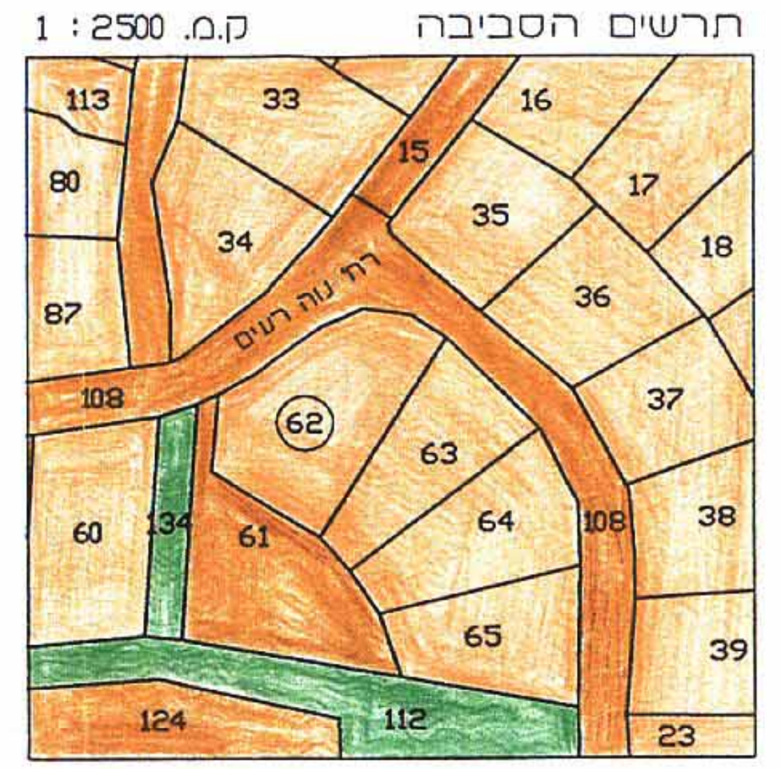
113
33
16
15
80
17
35
34
18
רח' נוה רעים
87
36
108
62
37
63
60
61
64
38
65
39
124
112
23

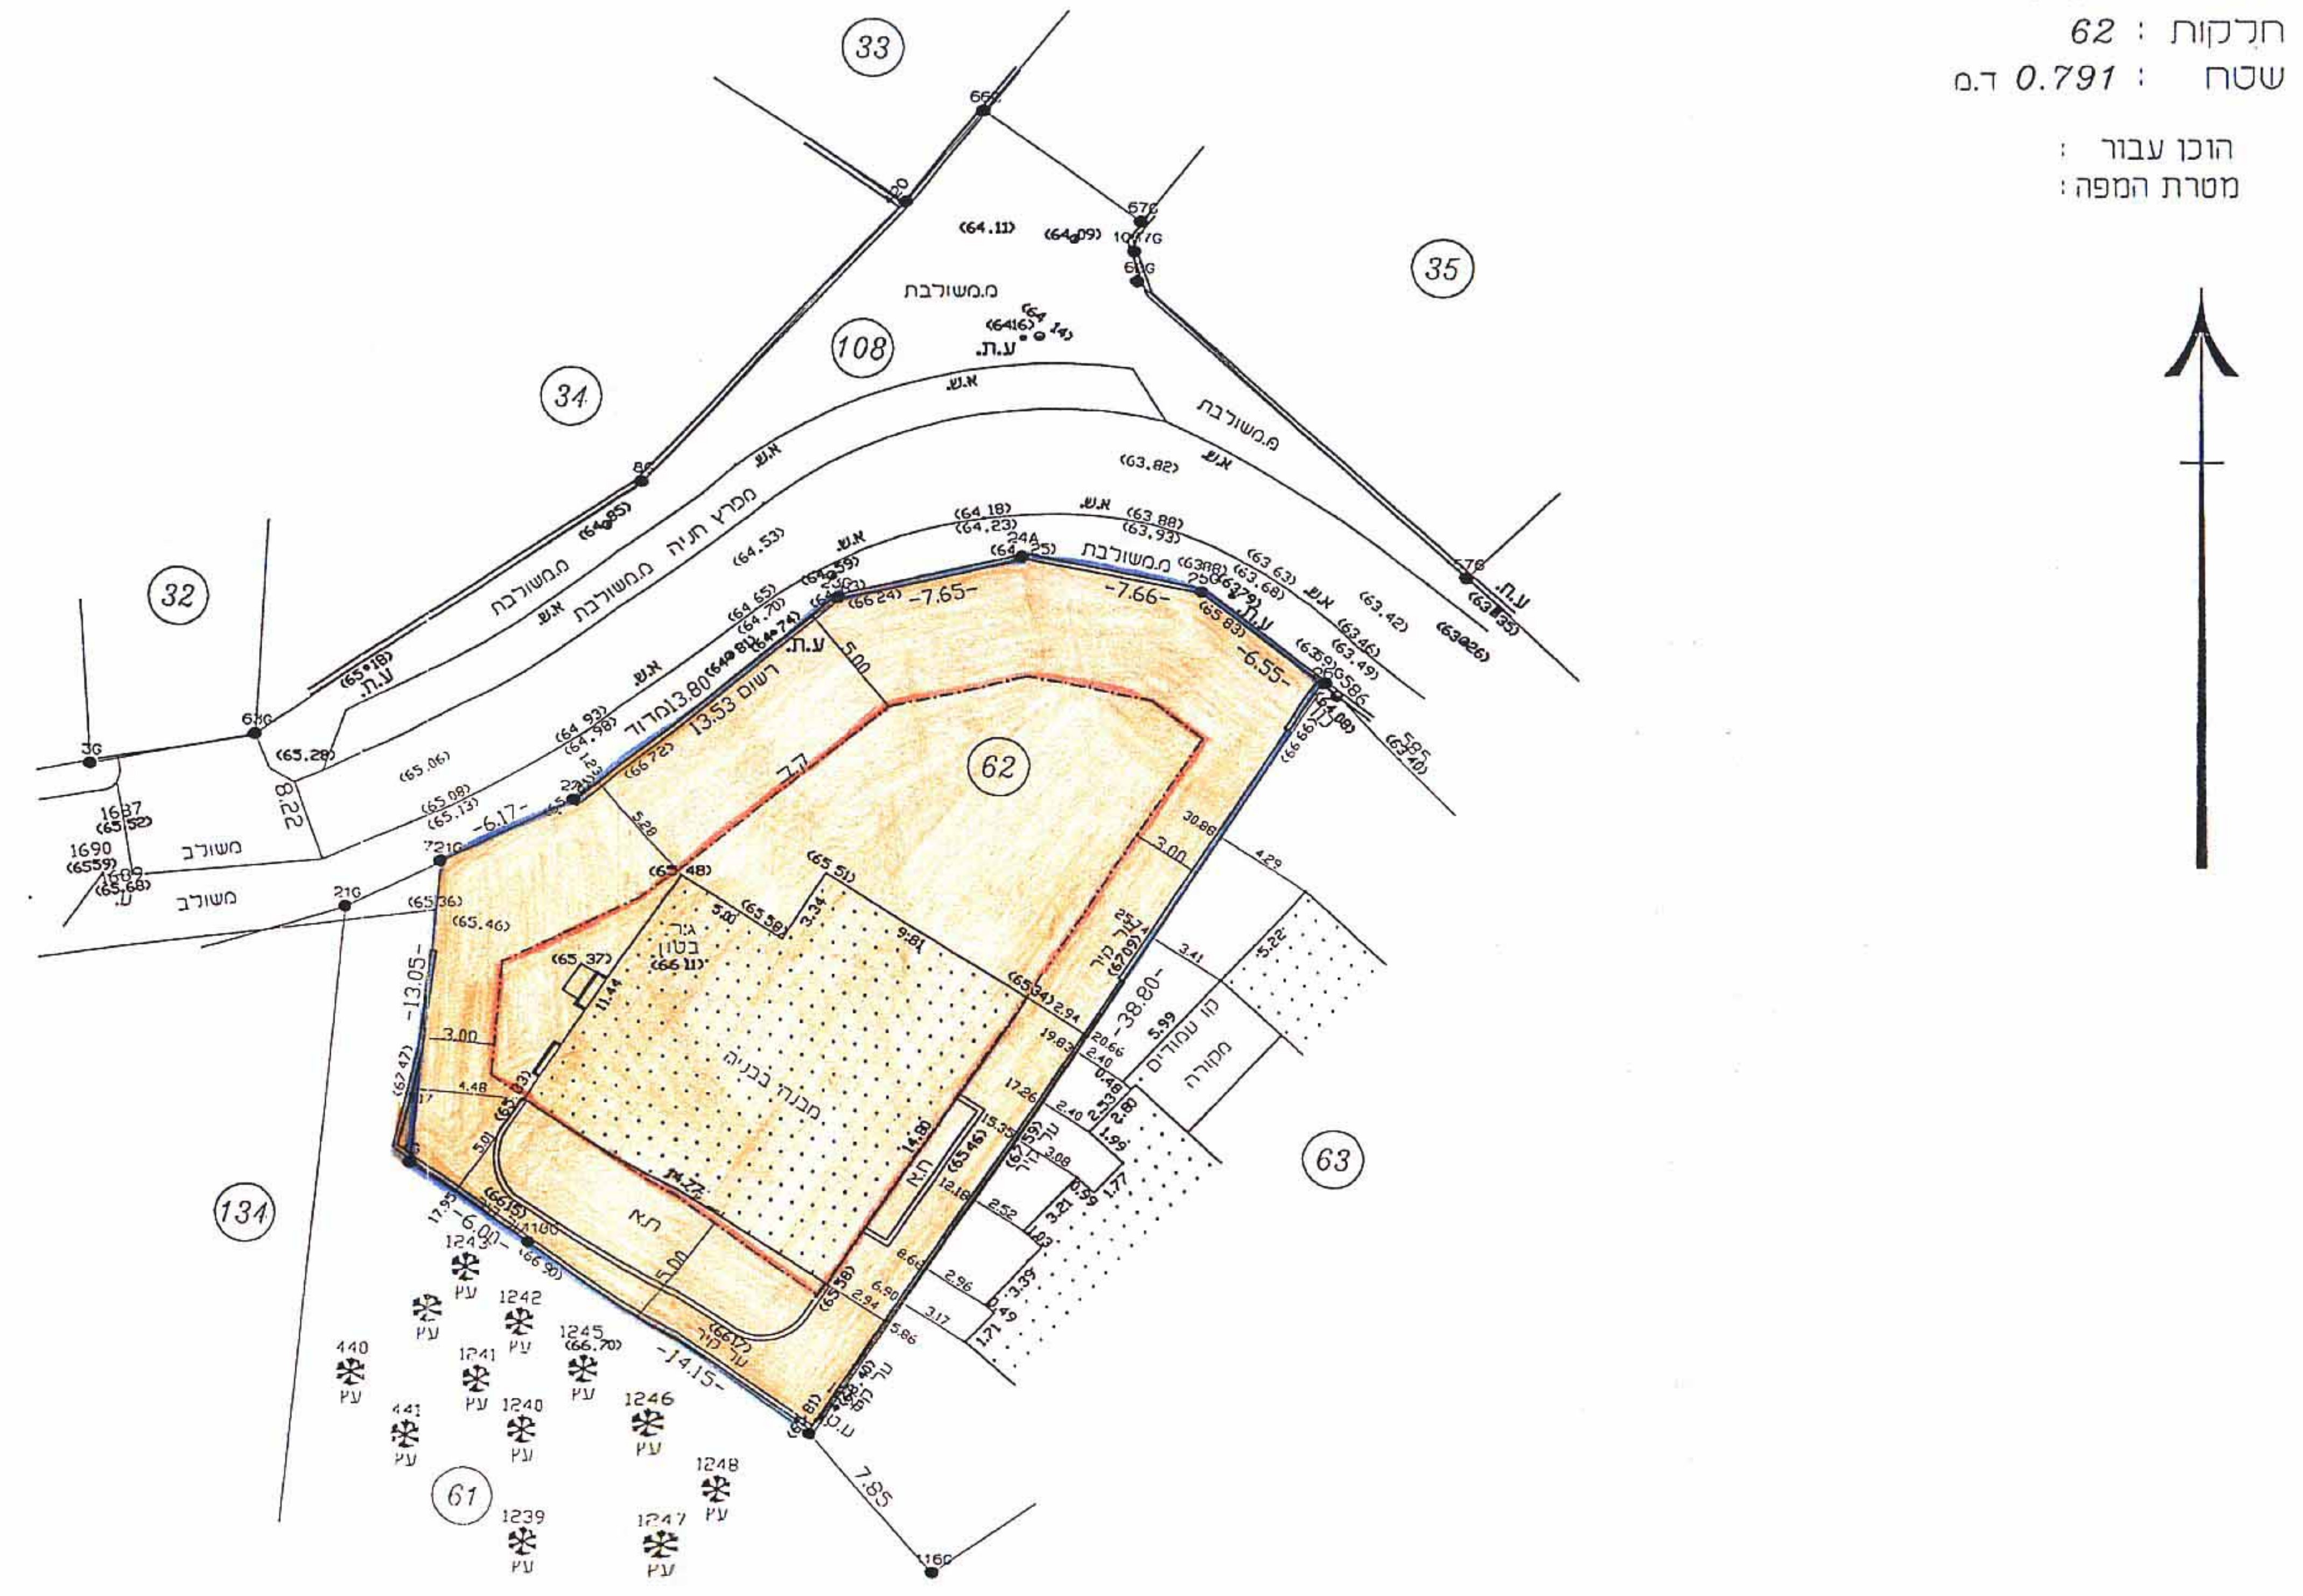
33
35
34
108
32
62
134
63
61
מ.משולבת
ע.ת.
רח' נוה רעים
1239
1240
1246
1247
1248
441
7.85

לא לצרכי רישום!

חתימה	רשיון	תאריך
	641	22.6.2004

יהודה פרוינד - מודד מוסמך
רח' הרב קוק 41 רמת השרון טלפקס 03 - 5497829
Email : FRUEND-W@INTER.NET.IL

מצב קיים

קנה מידה 1 : 250

הערות
1. גבולות ושטח החלקה נלקחו ממפות לצרכי רישום של גוש 6794
2. המספרים בסוגריים מסמנים גבהים אבסולוטים.
3. הגבהים מבוססים על נ.ק. 69 שגובהה 66.529

מקום : רמת השרון
גוש : 6794
חלקות : 62
שטח : 0.791 ד.מ
הוכן עבור :
מטרת המפה :

מפה מצבית

מס' סידורי 1250

תרשים הסביבה ק.מ. 1 : 2500

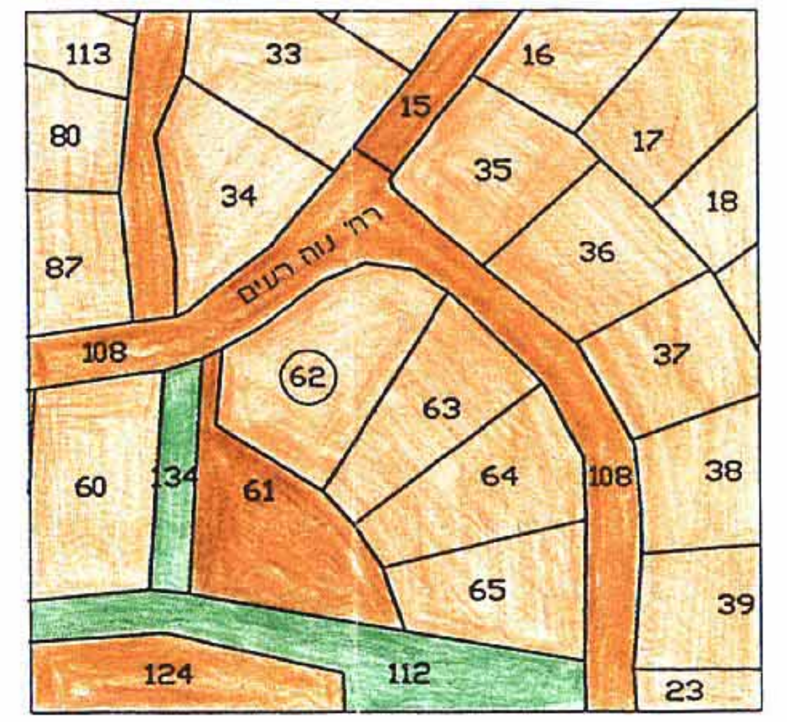
113
33
16
15
80
17
35
34
18
רח' נוה רעים
87
36
108
62
37
63
60
61
64
38
65
39
124
112
23

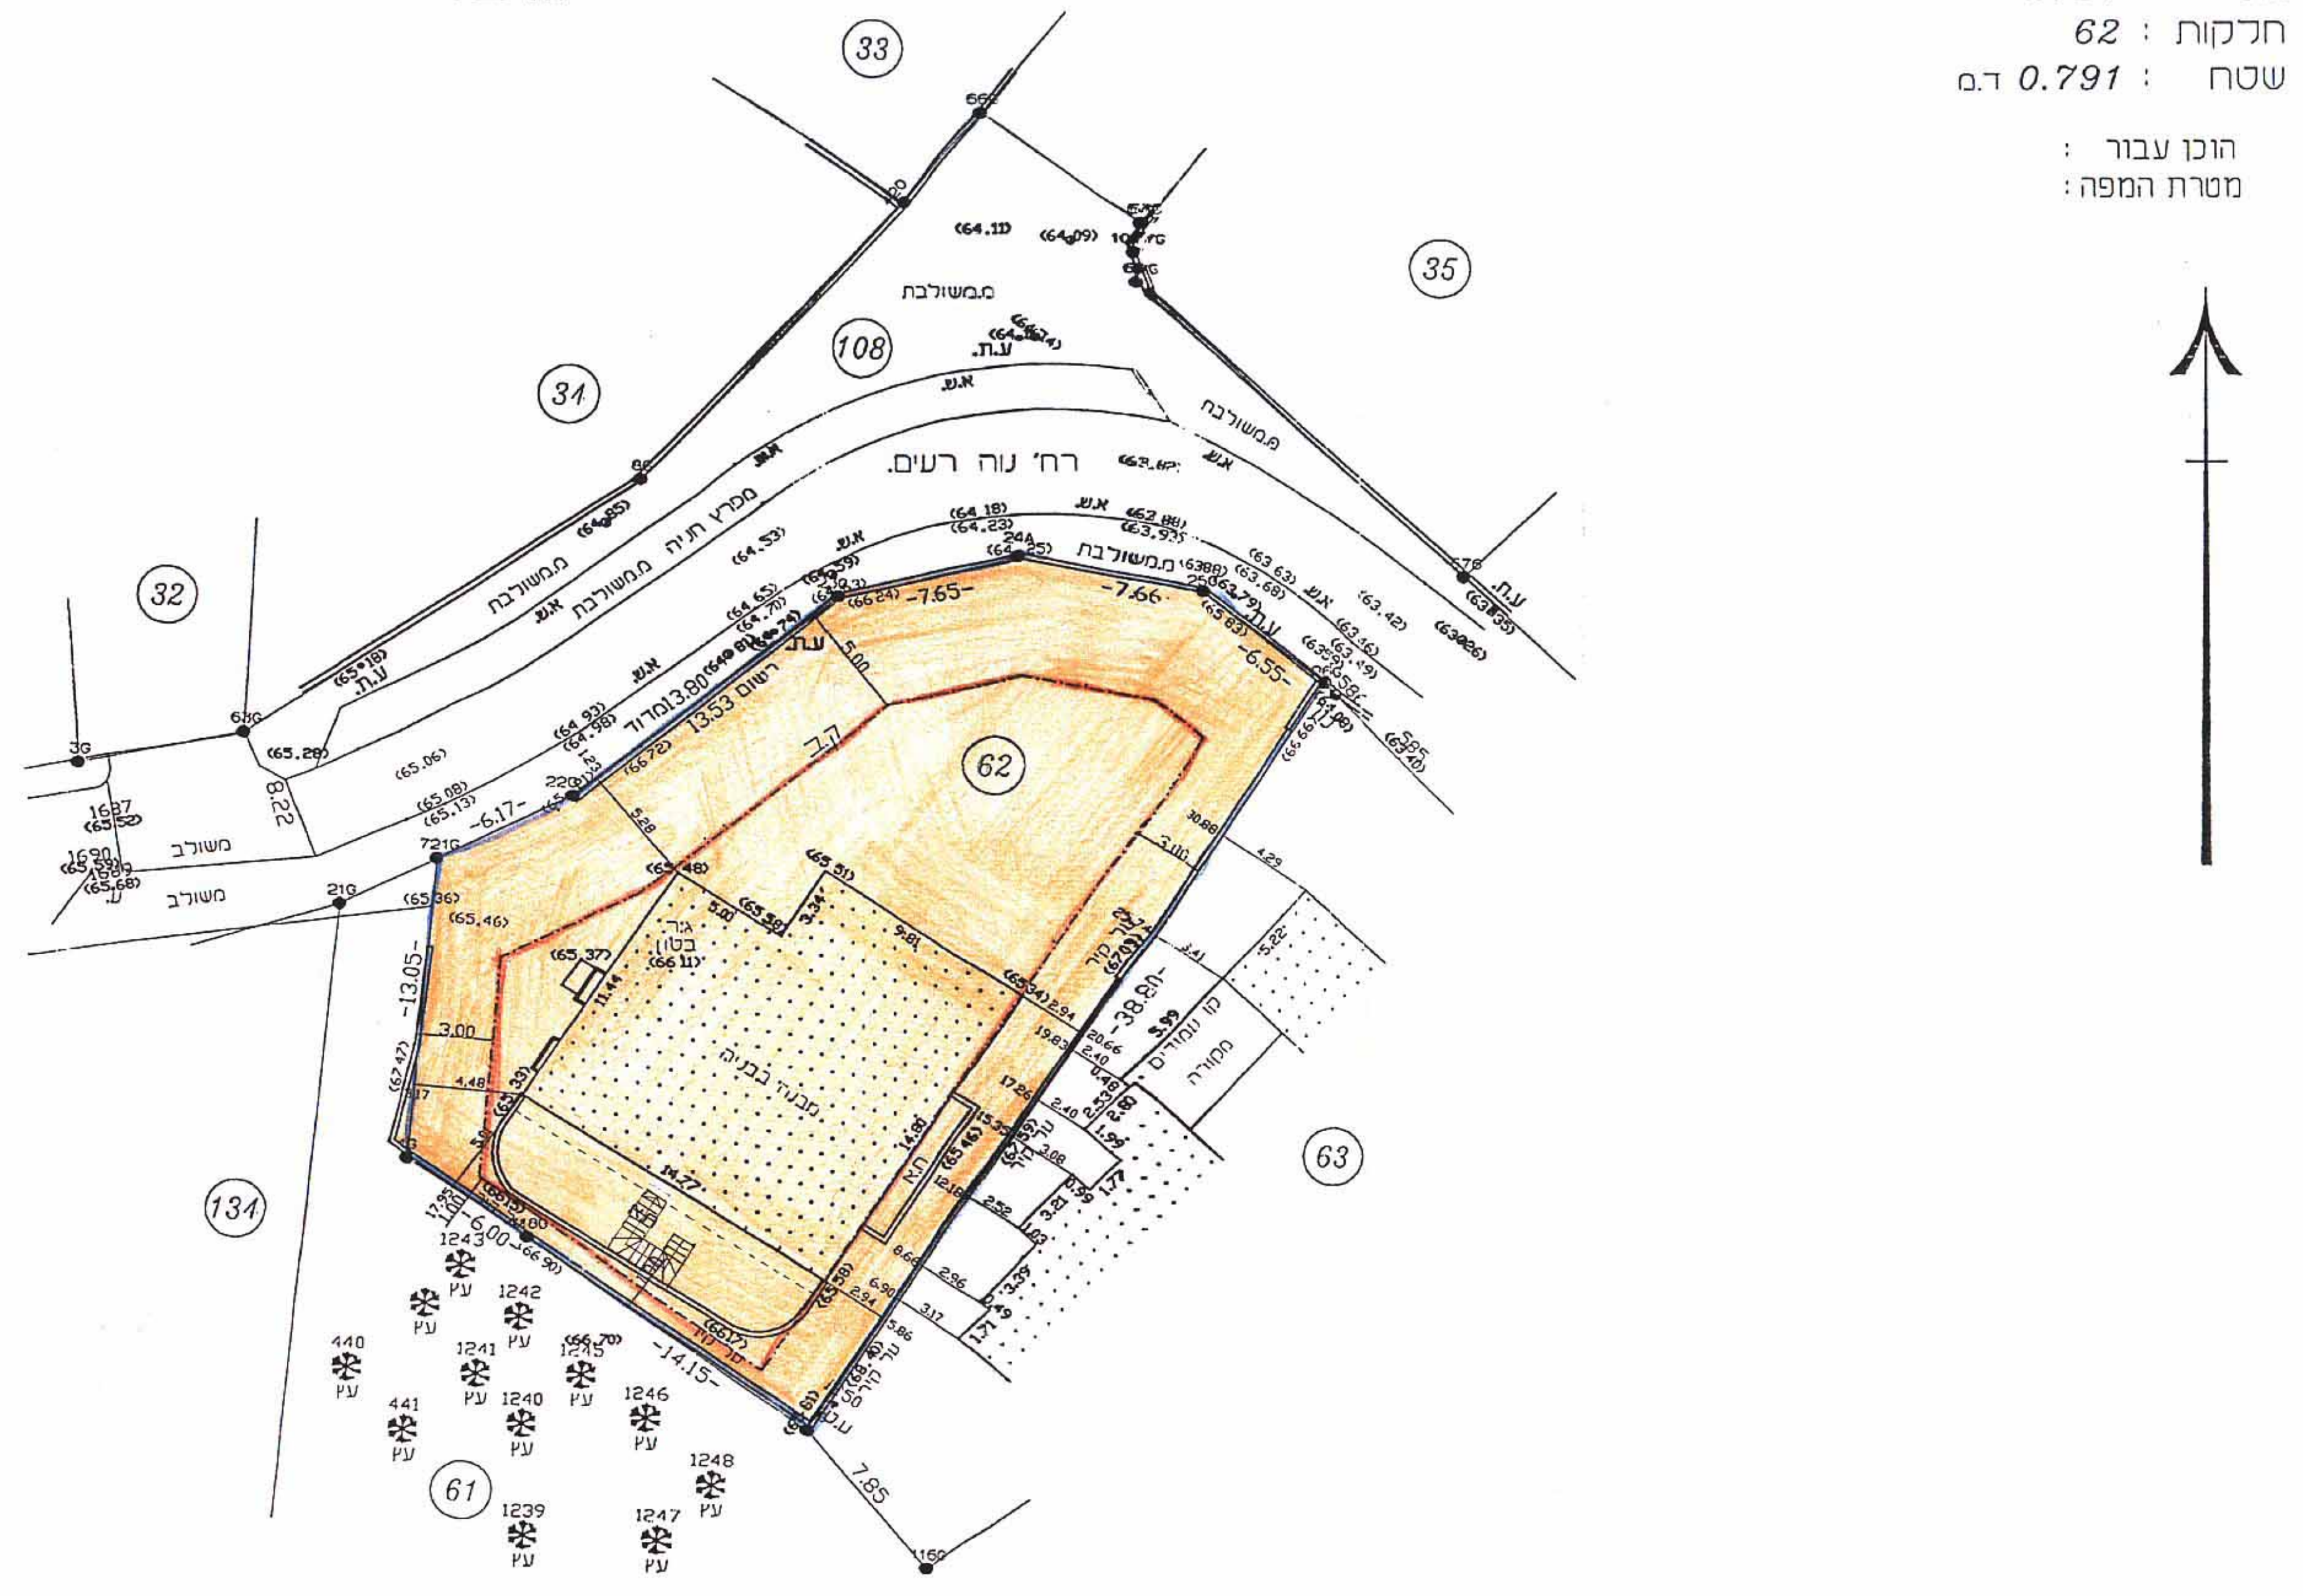
33
35
34
108
32
62
134
63
61
מ.משולבת
ע.ת.
רח' נוה רעים
1239
1240
1246
1247
1248
441
7.85

לא לצרכי רישום!

חתימה	רשיון	תאריך
	641	22.6.2004

יהודה פרוינד - מודד מוסמך
רח' הרב קוק 41 רמת השרון טלפקס 03 - 5497829
Email : FRUEND-W@INTER.NET.IL

מצב מוצע

קנה מידה 1 : 250

הערות
1. גבולות ושטח החלקה נלקחו ממפות לצרכי רישום של גוש 6794
2. המספרים בסוגריים מסמנים גבהים אבסולוטים.
3. הגבהים מבוססים על נ.ק. 69 שגובהה 66.529