



מרדב תכנון מקומי רמת - גן
 תכנית מפורטת מס' רג/ מג / 1346
 שינוי לתכניות מתאר רג/ב/5, רג/ג/340,
 רג/340/ג, רג/340/ג/1, רג/340/ג/3.
 בהתאם לתכנית מתאר רג/מק/340/ג/17
 תכנית בסמכות ועדה מקומית עפ"י
 סעיף 62.א.א (4) לחוק התכנון והבניה.

- מחוז : תל-אביב
- נפה : תל-אביב יפו
- עיר : רמת - גן
- גוש : 6203
- חלקה : 98
- מיקום : רח' הזמיר 10
- שטח התכנית : 652 מ"ר
- קנ"מ : 1:250
- יזם ומגיש התכנית : ששון דוד, רח' הזמיר 10, ר"ג
- בעלי הקרקע : פרטיים
- עורך התכנית : אדריכלית מירה לבני רח' רש"י 7 ר"ג

- מקרא:
- גבול תכנית
- קו בנין קיים
- אזור מגורים א'-1
- אזור מגורים ב' מיוחד
- דרך קיימת
- שצ"פ
- שטח לבניני צבור
- מספר הדרך
- קו בנין
- רוחב הדרך

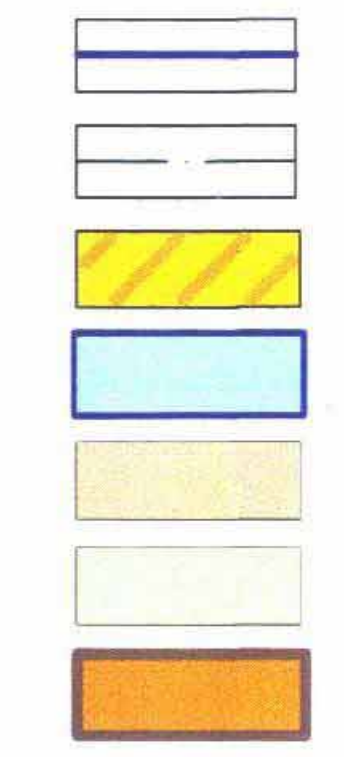


ס ב ל ת ש ח י מ			
ינוד	מצב קיים	מצב מוצע	%
מגורים ב'	652	652	100%
מיוחד	652	652	100%

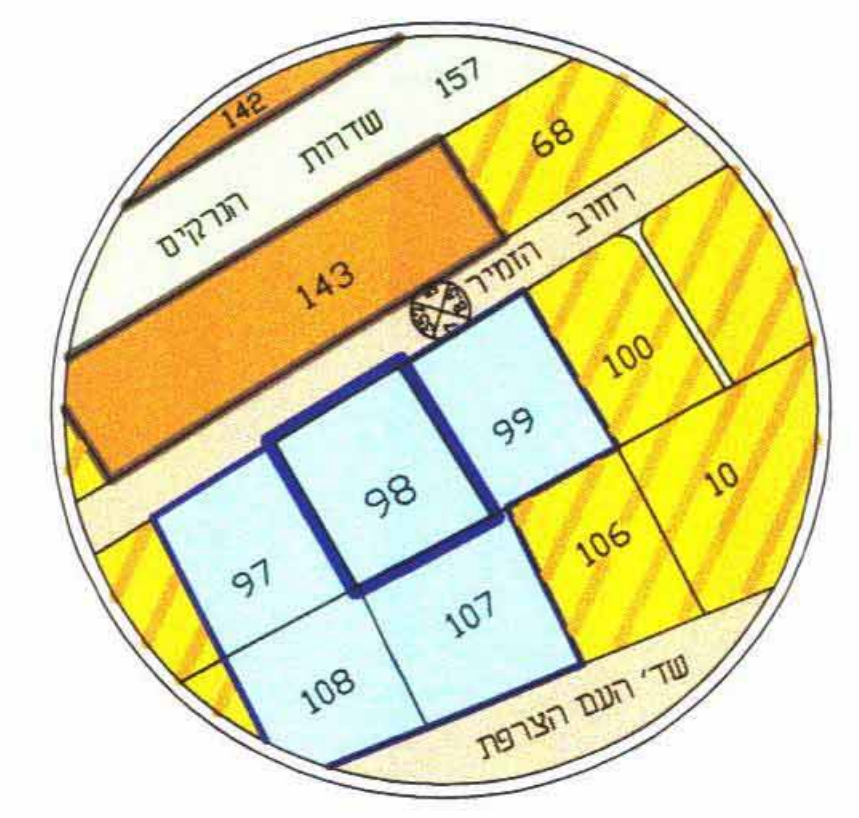


תרשים סביבה
 1 : 1250

יזם ומגיש התכנית	בעל הקרקע
עורך התכנית	ועדה מקומית

10.7.2005

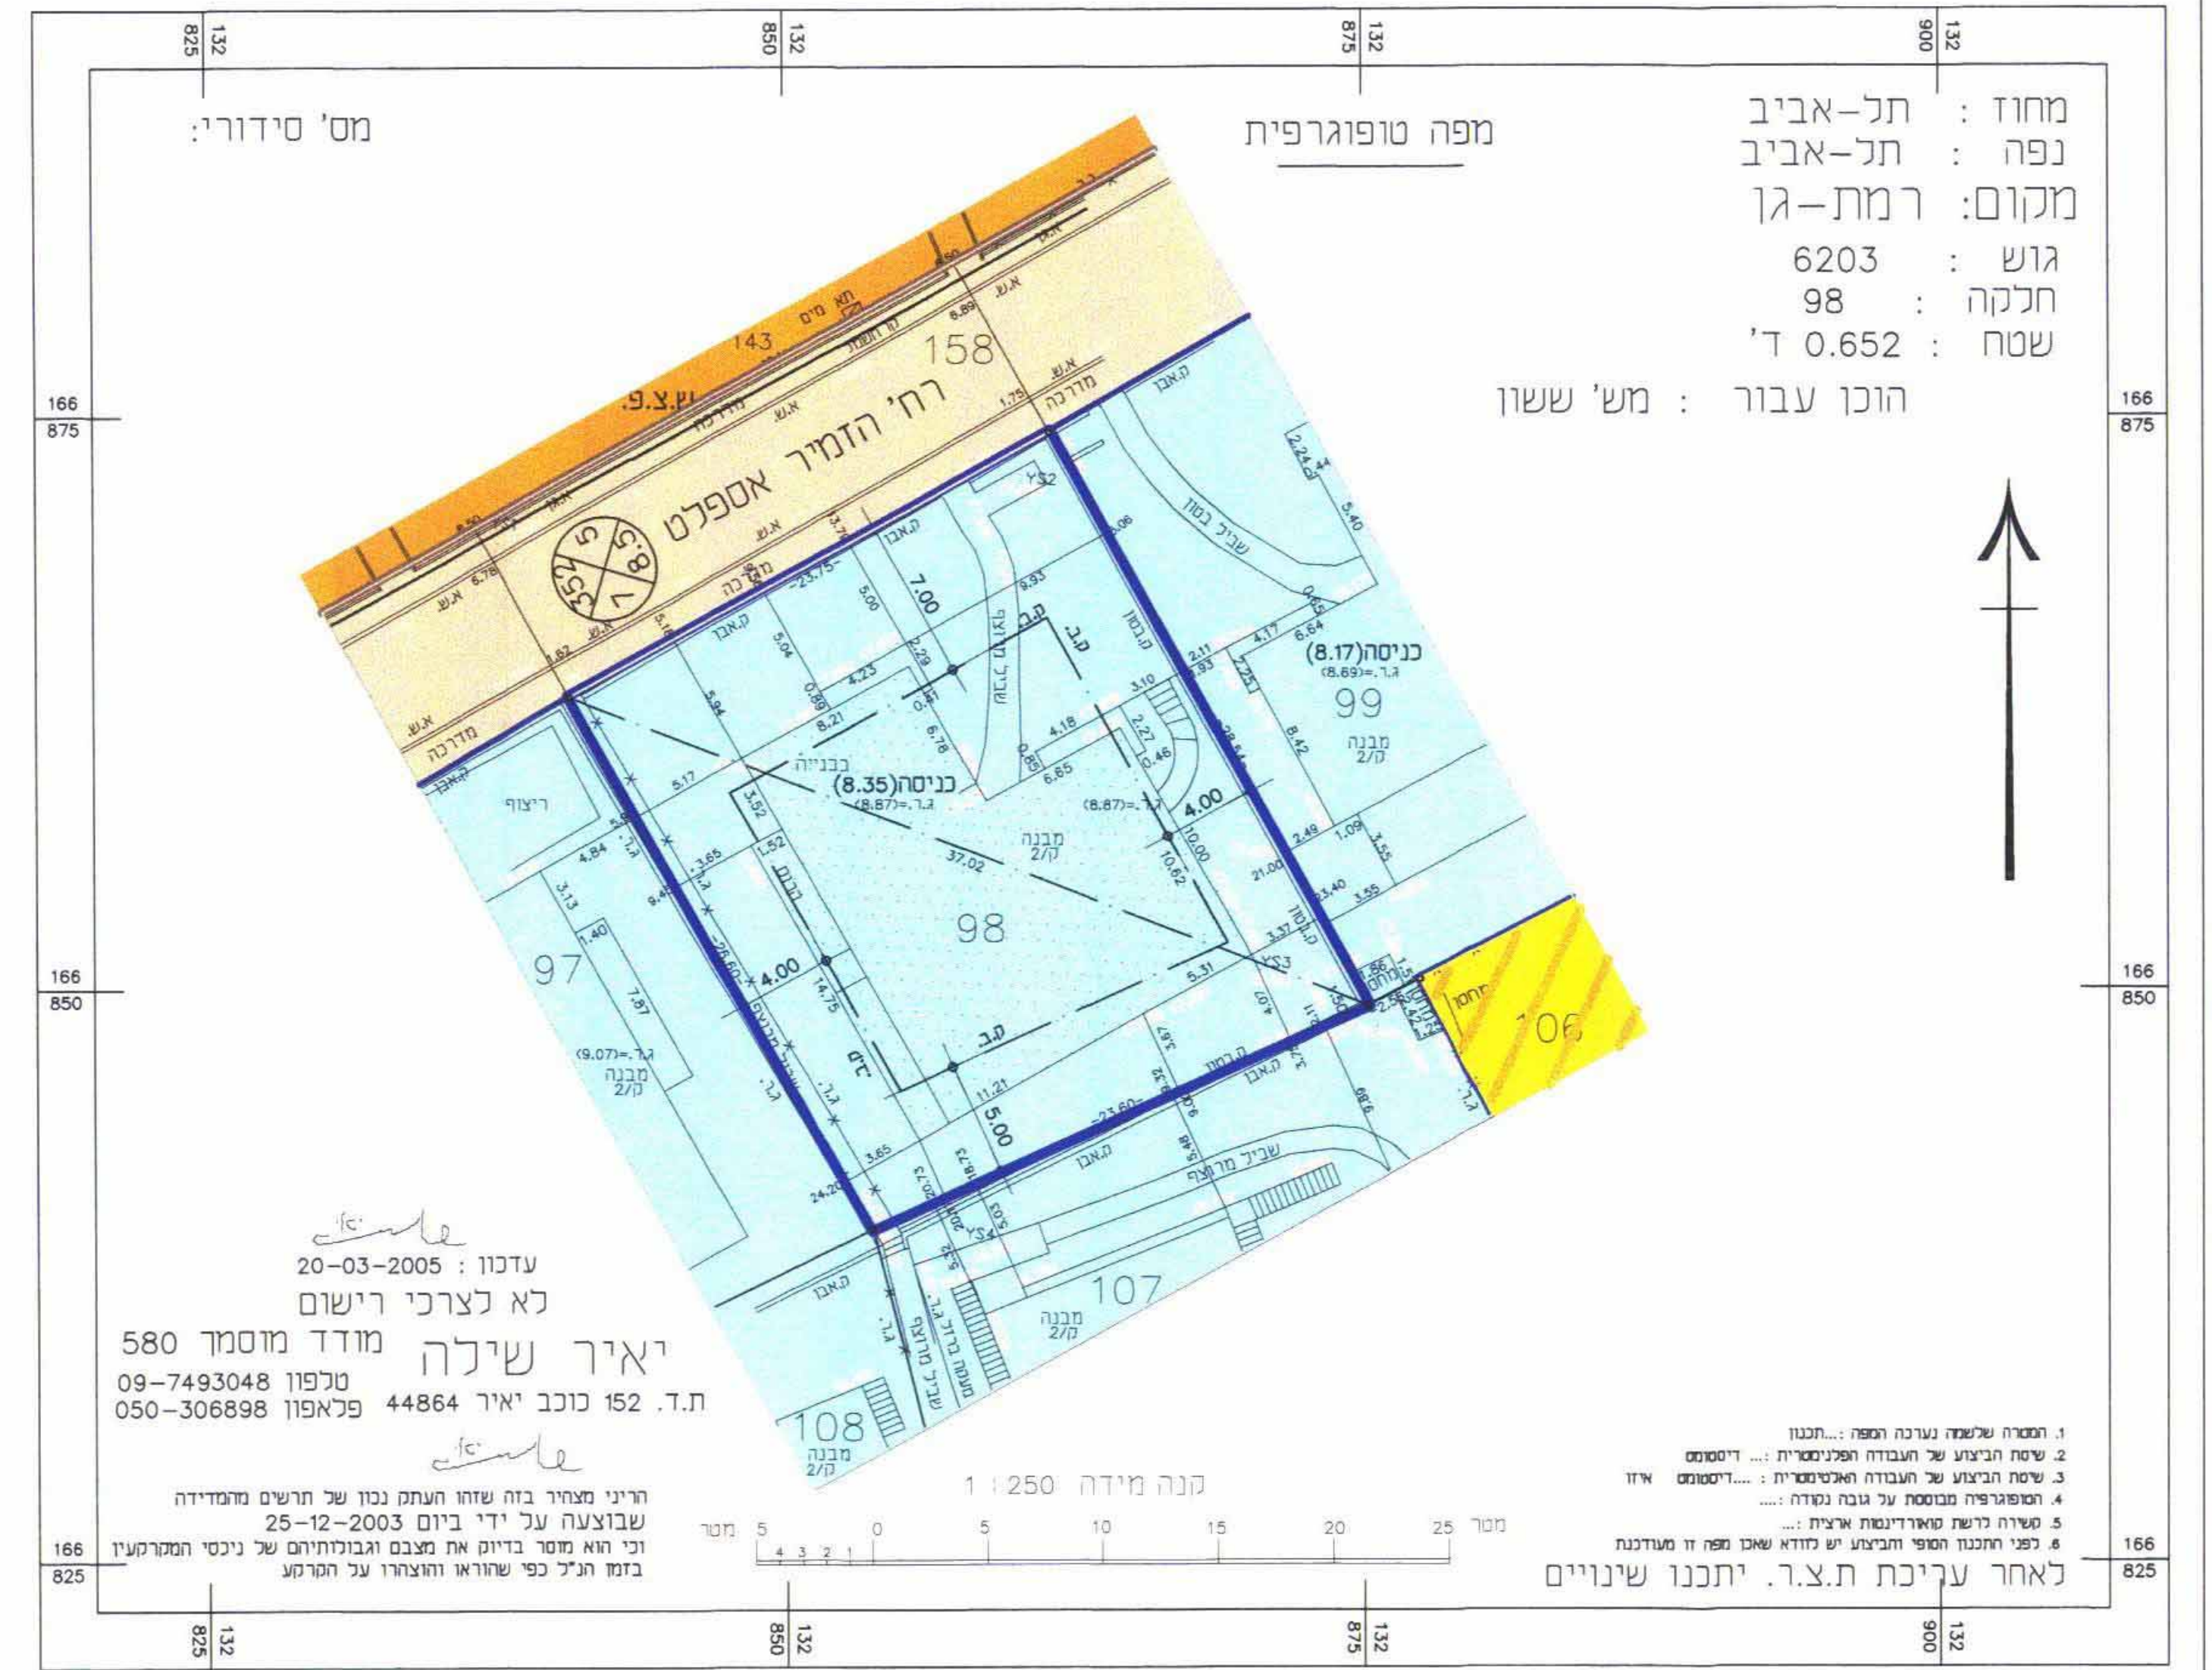

מצב קיים

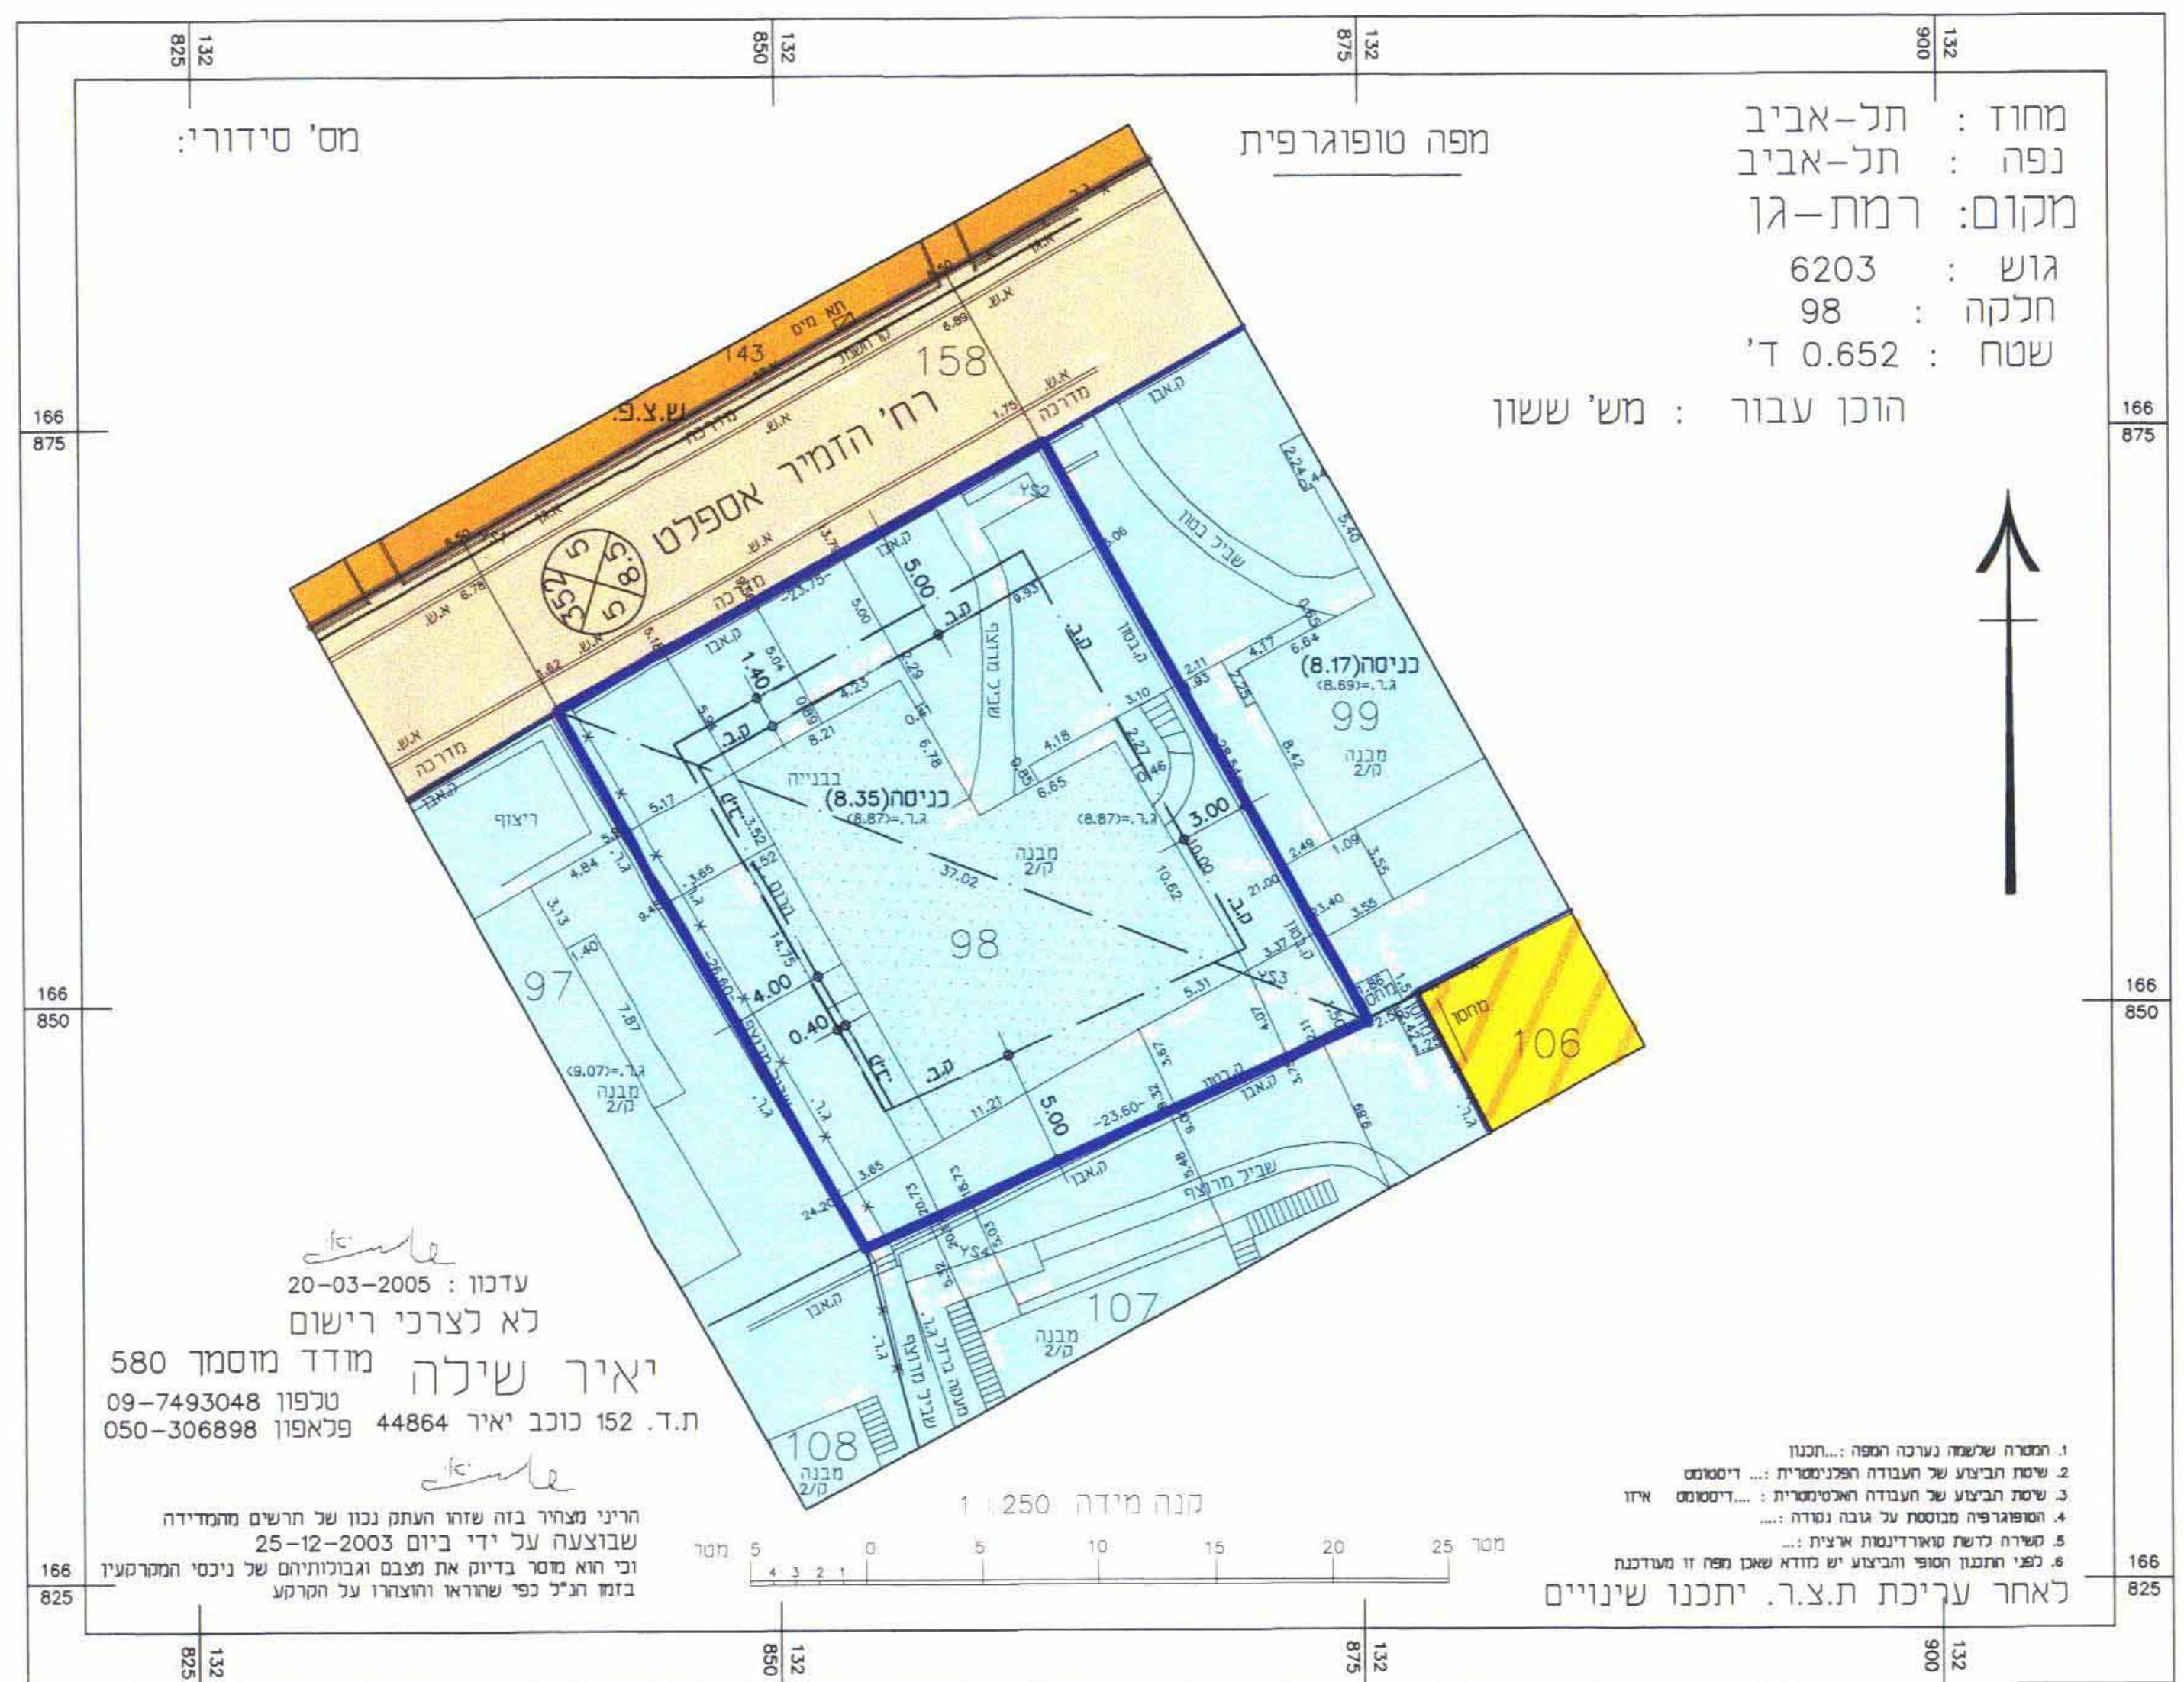

מצב חדש

