


מרחב תכנון מחוזי תל אביב  
מרחב תכנון מקומי אור יהודה - אזור  
תכנית מתאר מפורטת מ.א.א/מק/1035  
שנוי לתכנית מ.א.א./100 ולתכנית מ.א.א./7

מחוז: תל אביב  
הנפה: תל אביב-יפו  
המקום: אור יהודה  
גוש: 6508  
חלקה: 83  
רחוב: יוזמים 8  
שטח: 1.178 דונם  
יזם התכנית: חייק יצחק


בעל הקרקע: קרן קיימת לישראל בחכירה לדורות  
מהוננת של חייק יצחק, היוזמים 7  
אור יהודה טל': 03-5331414  
ד. אלדן - אדריכלות  
עין חנוך 5 גני תקווה  
טל' 03-5345491

קנה מידה: 1:250  
מקרא:  
גבול התכנית: קו בנין  
שנוי קו בנין לקומת קרקע בלבד:  
אזור תעשייה:  
דרך קיימת:  
מבנה קיים:


לדן-אדריכלות  
ד"ר 5 גני תקווה  
054-4662411  
אור יהודה - אזור  
ועדה הנכס מית לתכנון ולבניה  
גוש 6508  
ח.מ.ס. 1035  
מ.א.א. 7/100

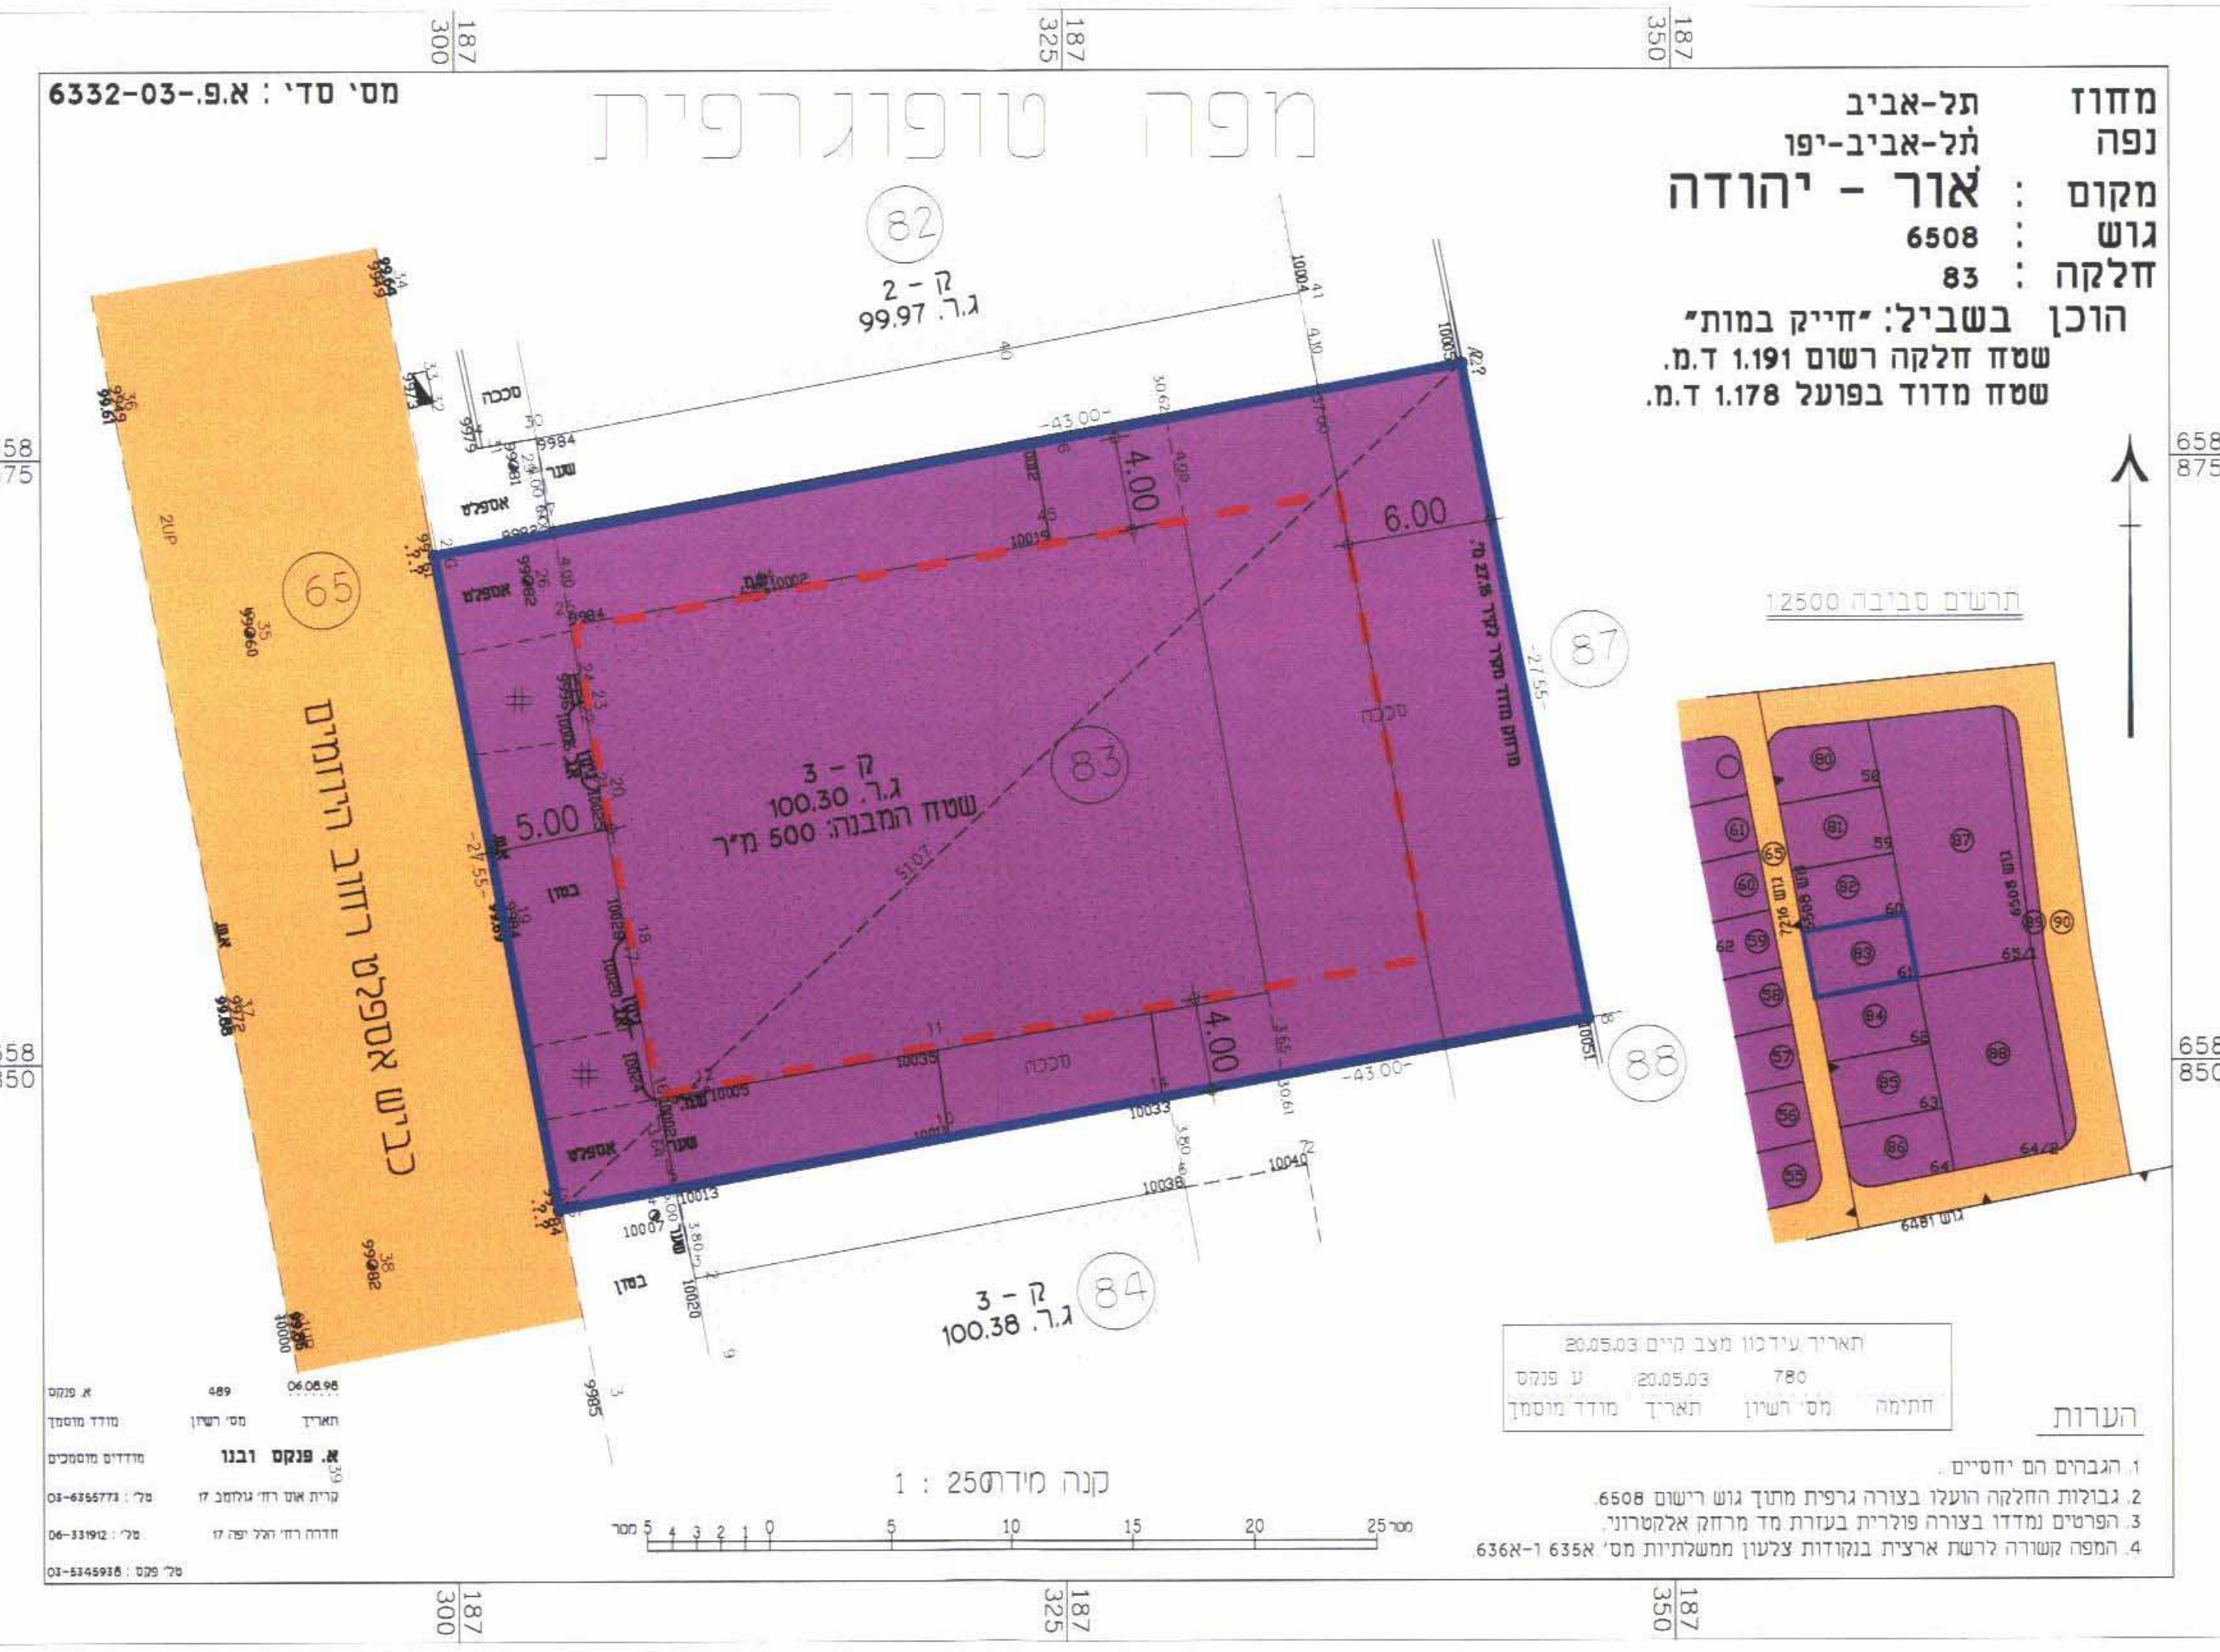

מצב קיים קנ"מ 1:250

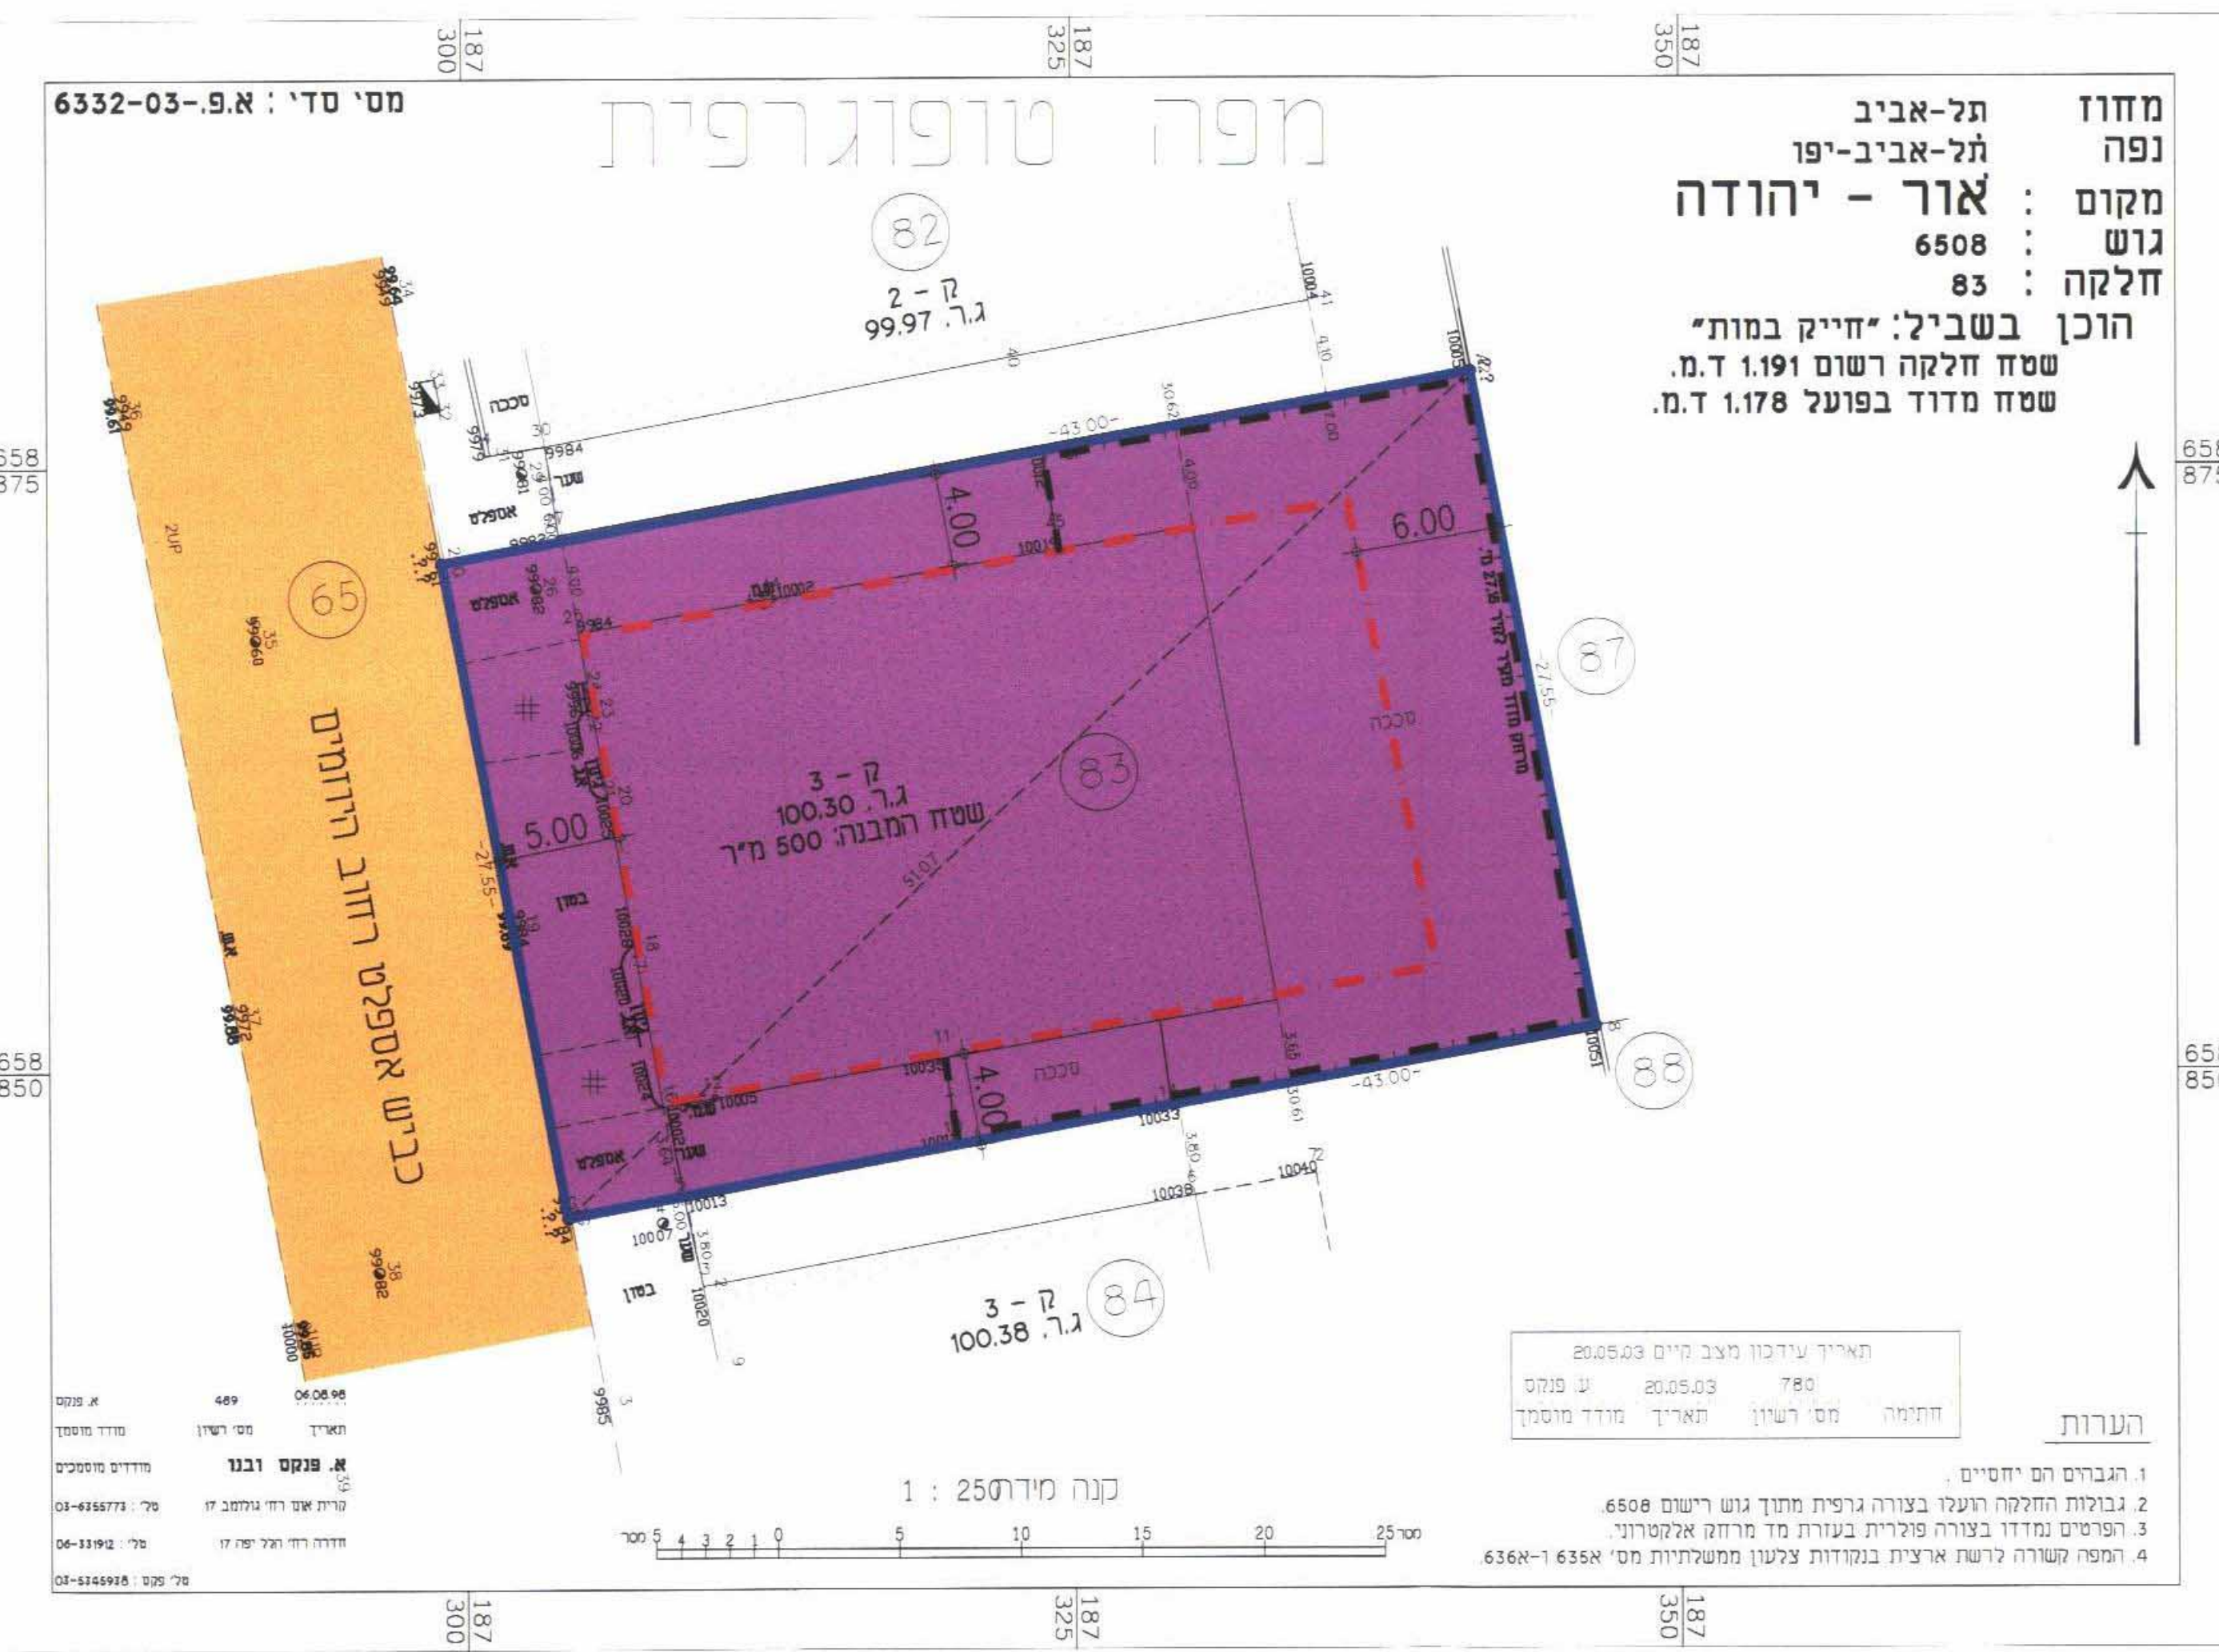

מצב מוצע קנ"מ 1:250

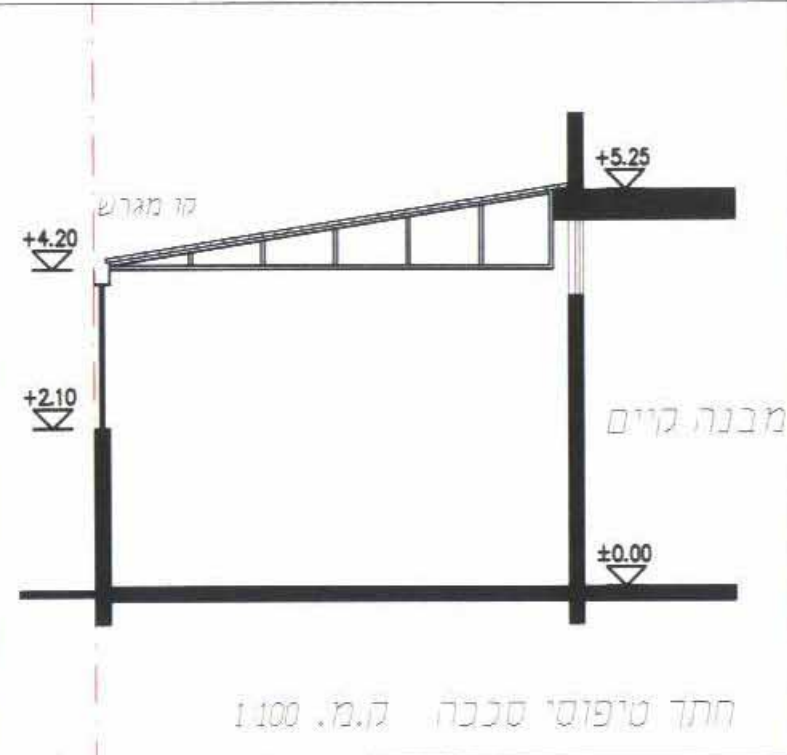

מחוז: תל-אביב  
נפה: תל-אביב-יפו  
מקום: אור - יהודה  
גוש: 6508  
חלקה: 83  
הוכן בשביל: "חייק במות"  
שטח חלקה רשום 1.191 ד.מ.  
שטח מדוד בפועל 1.178 ד.מ.

הערות:  
1. הגברים הם יחסיים.  
2. גבולות החלקה הועלו בצורה גרפית מתוך גוש רישום 6508.  
3. הפרטים נמדדו בצורה פולרית בעזרת מד מרוחק אלקטרוני.  
4. המפה קשורה לרשת ארצית בנקודות צלעון ממשלתיות מס' 635א-1-636א

הערות:  
1. הגברים הם יחסיים.  
2. גבולות החלקה הועלו בצורה גרפית מתוך גוש רישום 6508.  
3. הפרטים נמדדו בצורה פולרית בעזרת מד מרוחק אלקטרוני.  
4. המפה קשורה לרשת ארצית בנקודות צלעון ממשלתיות מס' 635א-1-636א