

25.9.05
התכנון ובנייה "אונג"

מאושרת

מחוז תל אביב
מרחב תכנון מקומי "אונג"
רמת אפעל

תכנית מפורטת מס' קא/מק/107
שינוי לתכנית מתאר מס' תמ"מ/314

הועדה המקומית לתכנון ובנייה "אונג"
תמ"מ/מ/מק/6

מחוז: תל אביב
נפה: תל אביב יפו
ישוב: רמת אפעל
רחוב: הרימון 10
גוש: 6176
חלקה: 756

שטח התכנית: 532 מ"ר
יזם ומגיש התכנית: אראל עמי, ת.ז: 004871265
כתובת: רח' הרימון 10 רמת אפעל. טל: 052-8828822
עורך התכנית: אדריכלית נחמה ארליך רופין 3 קרית אונג
בעל הקרקע: טל: 03-6350319 ת.ז. 1391804 מ.ר. 9287
קנה מידה: רשות הפיתוח.

1 : 250

מקרא:

- גבול התכנית:
- קו בנין לבניה:
- קו בנין לבריכה:
- מס' חלקה: 756
- אזור מגורים א':
- דרך קיימת:
- ש.צ.פ.:
- שביד להולכי רגל:

חתימות:

עורך התכנית

נחמה ארליך

נחמה ארליך אדריכלית
רח' ריפון 3
קרית אונג
9287-ב.ר.

אראל עמי


הועדה המקומית לתכנון ובנייה אונג
תוכנית מס' 107/מק/קא
בדק ע"י: חמי 31/10/05
יזם התכנון: אראל עמי
תאריך: 12.9.05

חתימת ועדה מקומית לתכנון ובנייה "אונג"

הועדה המקומית לתכנון ובנייה אונג
אישור תוכנית מס' 107/מק/קא
תוכנית התכנון החליטה לאשר את
התכנית בישיבת מס' 20505 מיום 12.4.05
בניצל מורדור 12.4.05
נו"ר רועדה המקומית יורה הועדה
מאשרת ולבניה אונג

מפה טופוגרפית קנ"מ 1:250
מצב קיים


מחוז : תל-אביב
נפה : תל-אביב יפו
מקום : רמת אפעל
גוש : 6176
חלקה : 756
הזכו עבור : הבעלים
שטח (ד.מ.) : 0.523

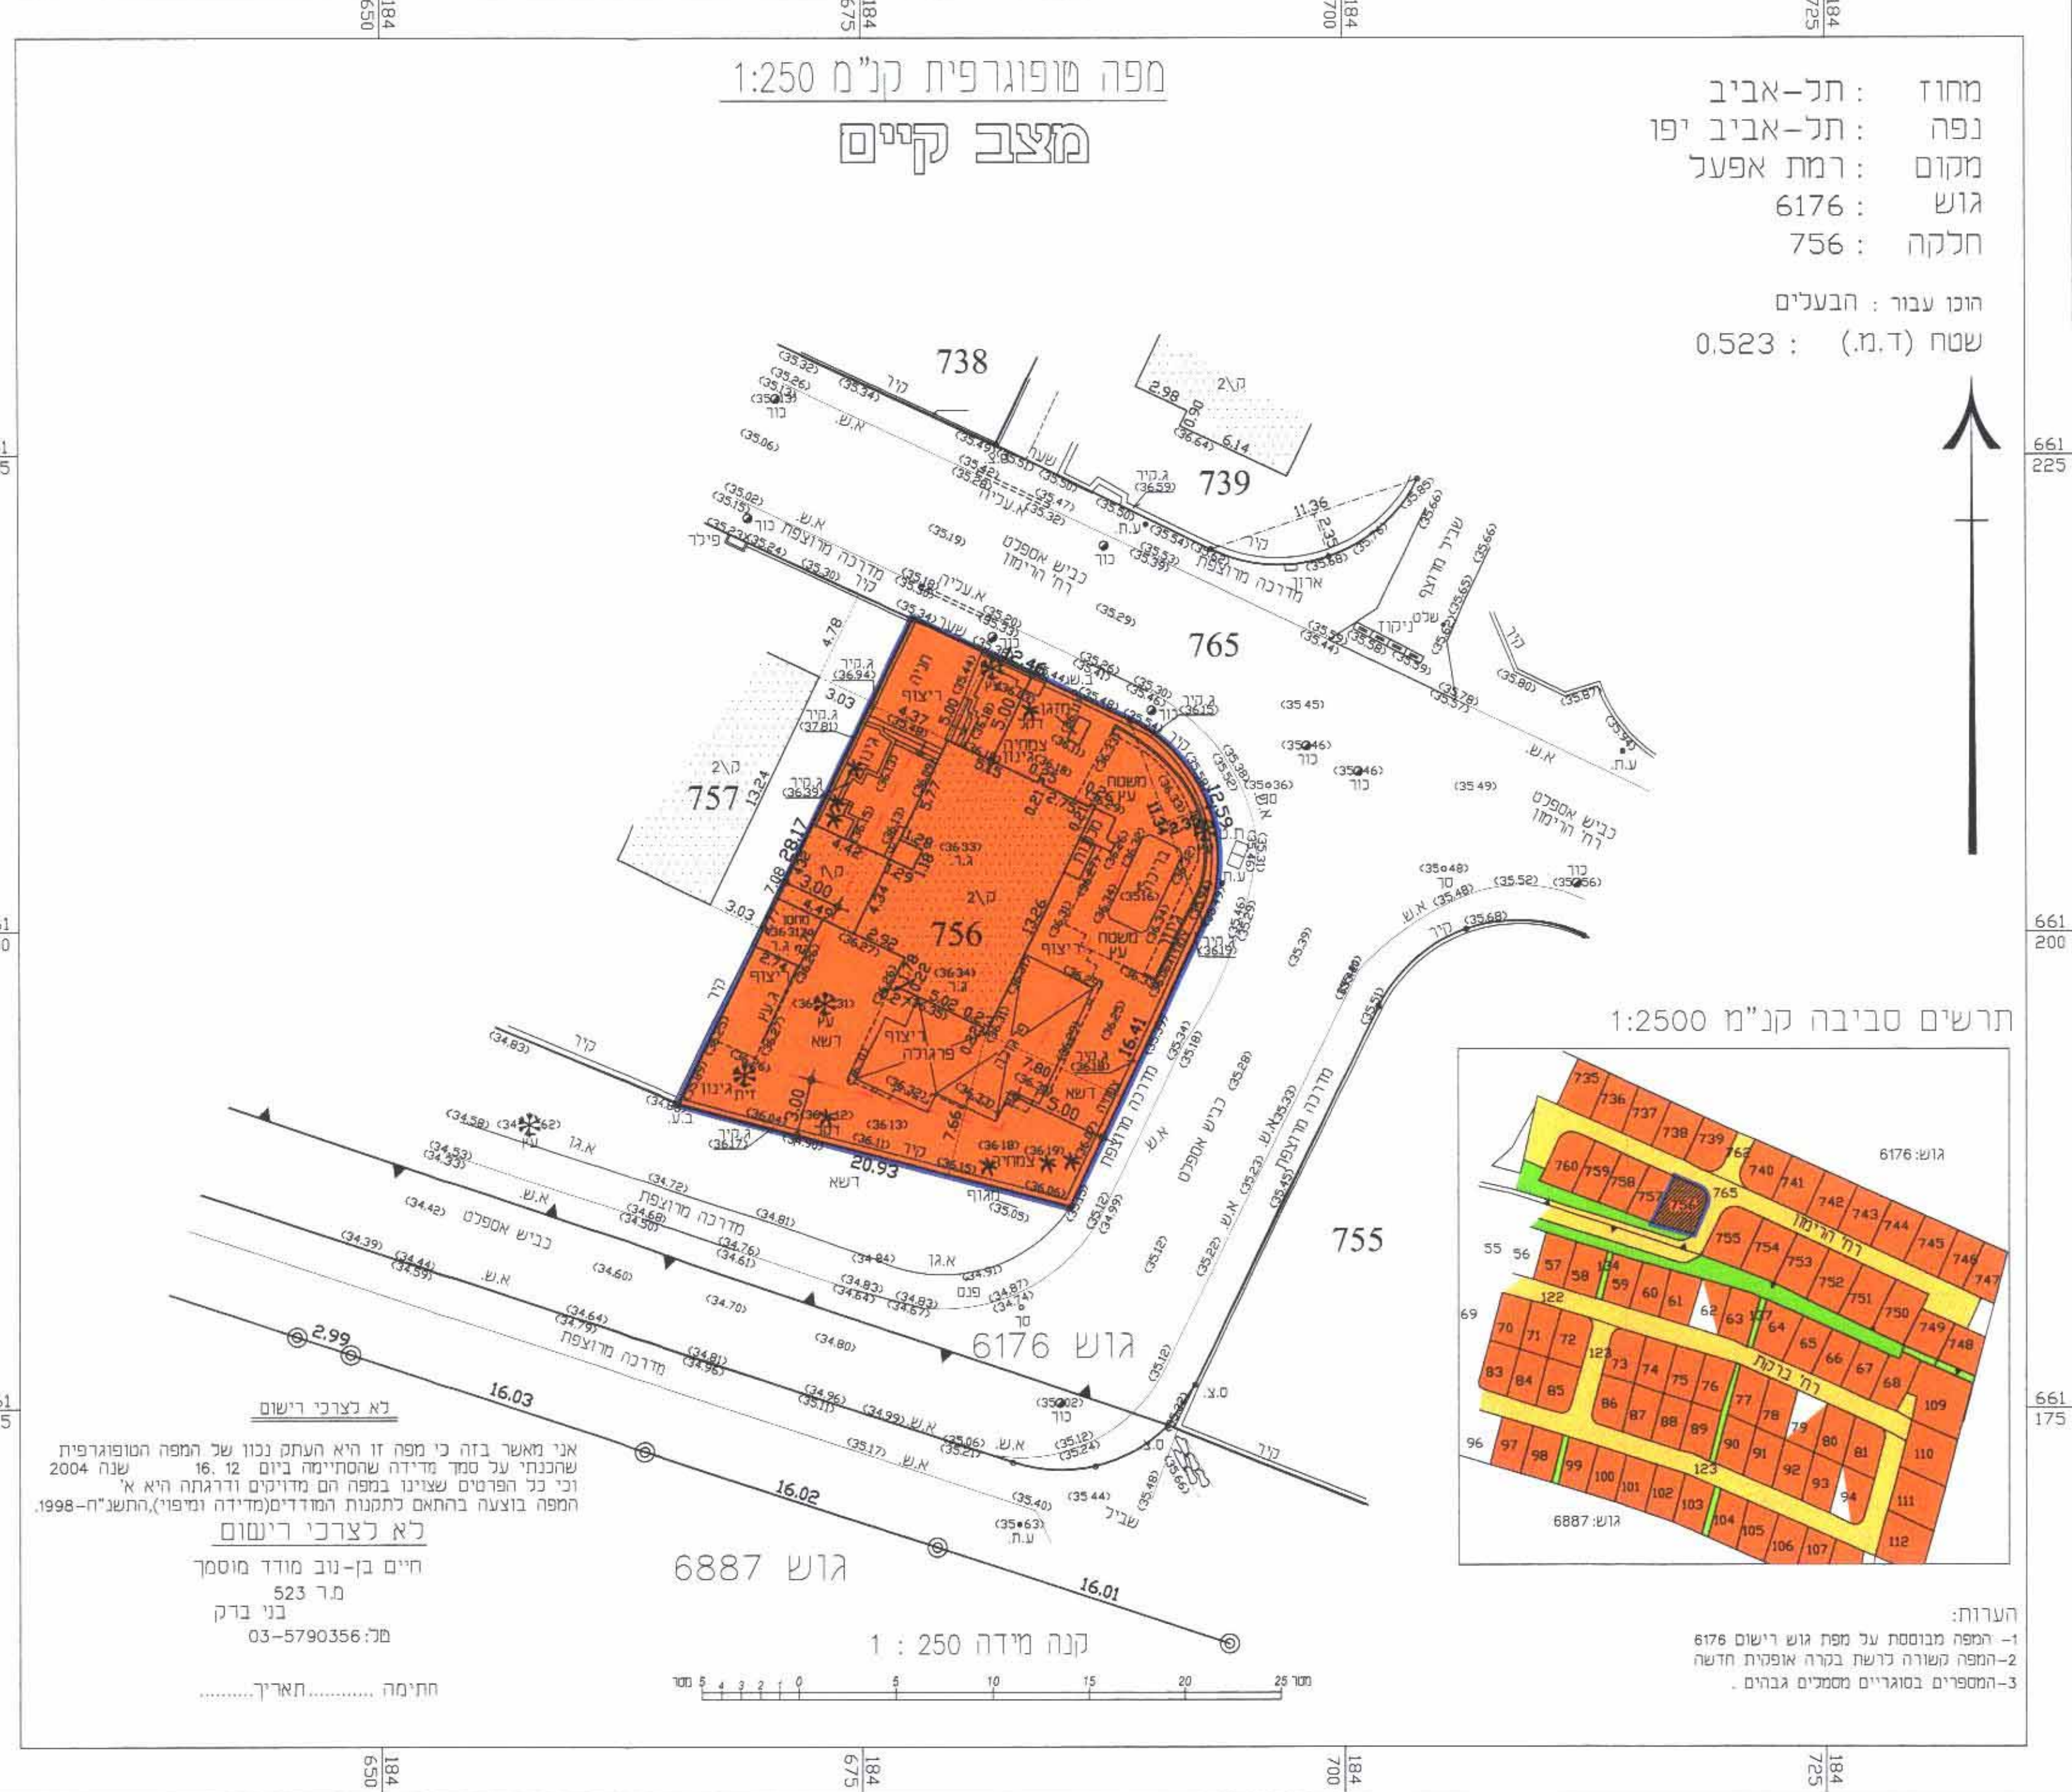

הערות:
1- הרפה מבוססת על מפת גוש רישום 6176
2- המפה משורה ברשת אפסית חדשה
3- המספרים בסוגריים מסמלים גבהים.
חתימה: חת"מ

מפה טופוגרפית קנ"מ 1:250
מצב מוצע

מחוז : תל-אביב
נפה : תל-אביב יפו
מקום : רמת אפעל
גוש : 6176
חלקה : 756
הזכו עבור : הבעלים
שטח (ד.מ.) : 0.523

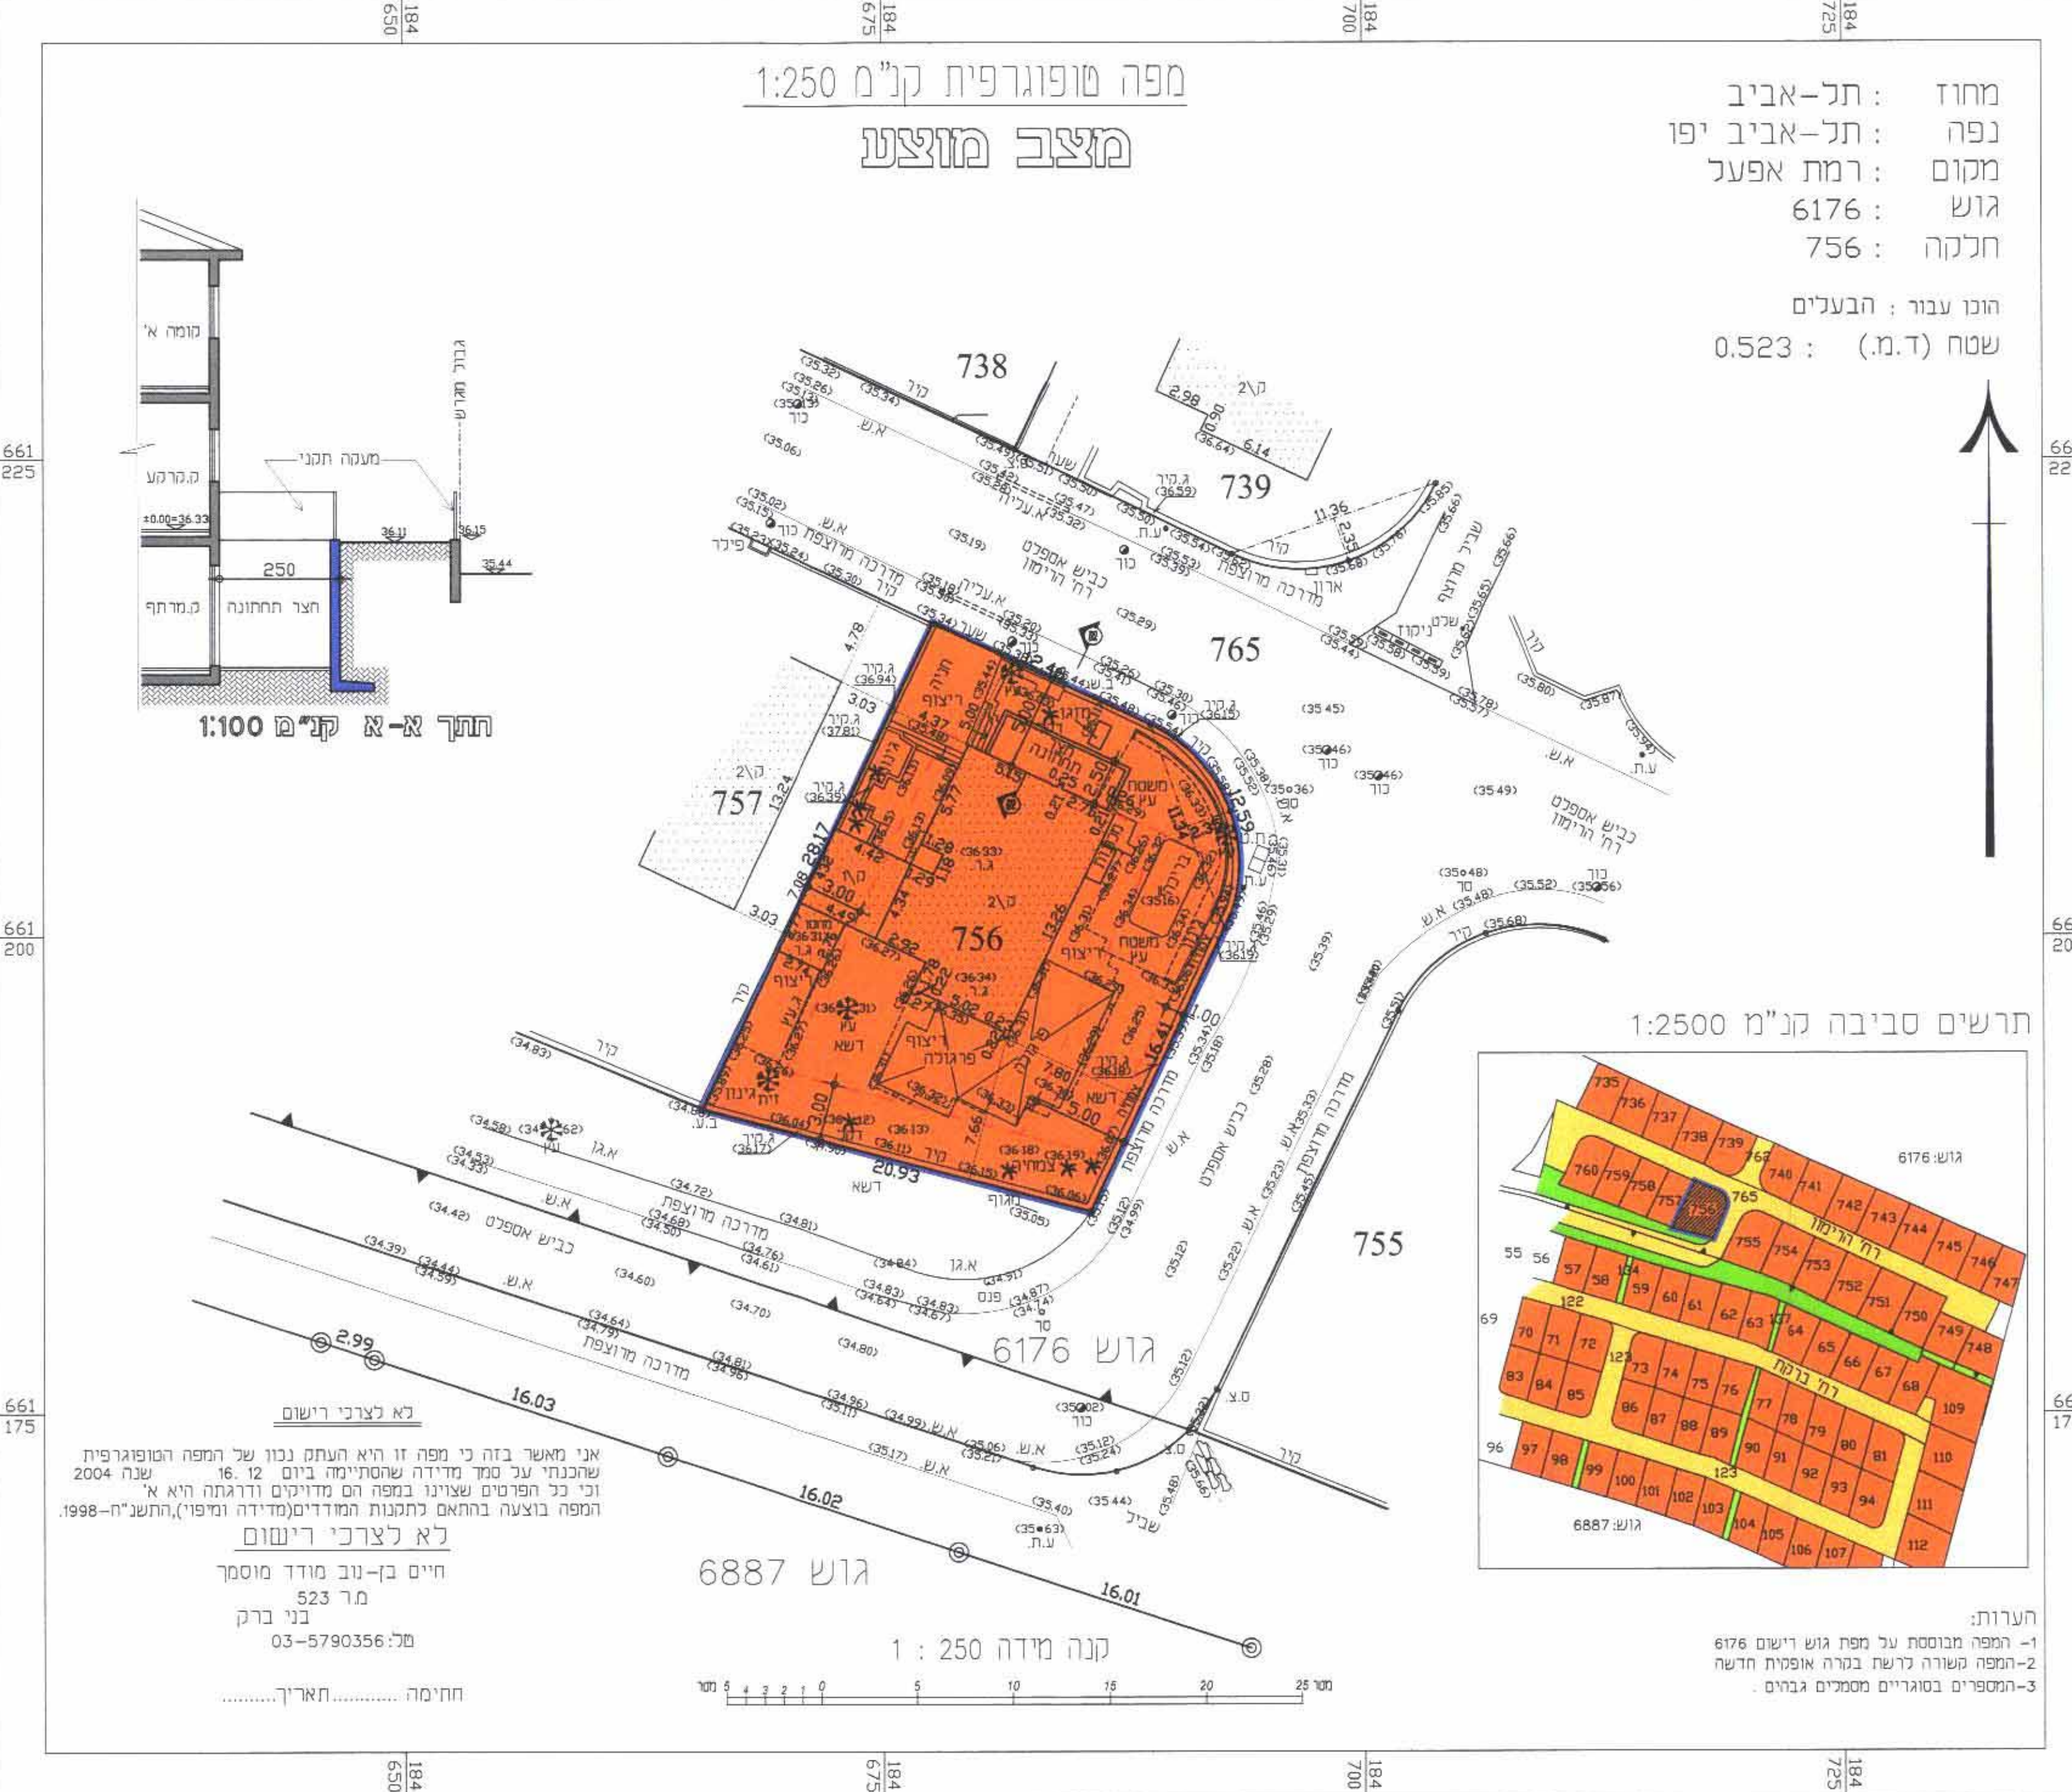

תרשים סביבה קנ"מ 1:2500



לא לצרכי רישום
אני מאשר בזה כי מפה זו היא העתק נכון של המפה הטופוגרפית שהכנתי על סמך מדידה שהסתיימה ביום 12.10.2004 וכל כל הפרטים שצוינו במפה הם מדויקים ודרגתה היא א' המפה בוצעה בהתאם לתקנות המודדים (מדידה ומפוי), התשנ"ח-1998.
לא לצרכי רישום
חיים בן-נוב מודד מוסמך
מ.ר 523
בני ברק
טל: 03-5790356

הערות:
1- הרפה מבוססת על מפת גוש רישום 6176
2- המפה משורה ברשת אפסית חדשה
3- המספרים בסוגריים מסמלים גבהים.
חתימה: חת"מ