


RATER.DWG : מט' סידורי

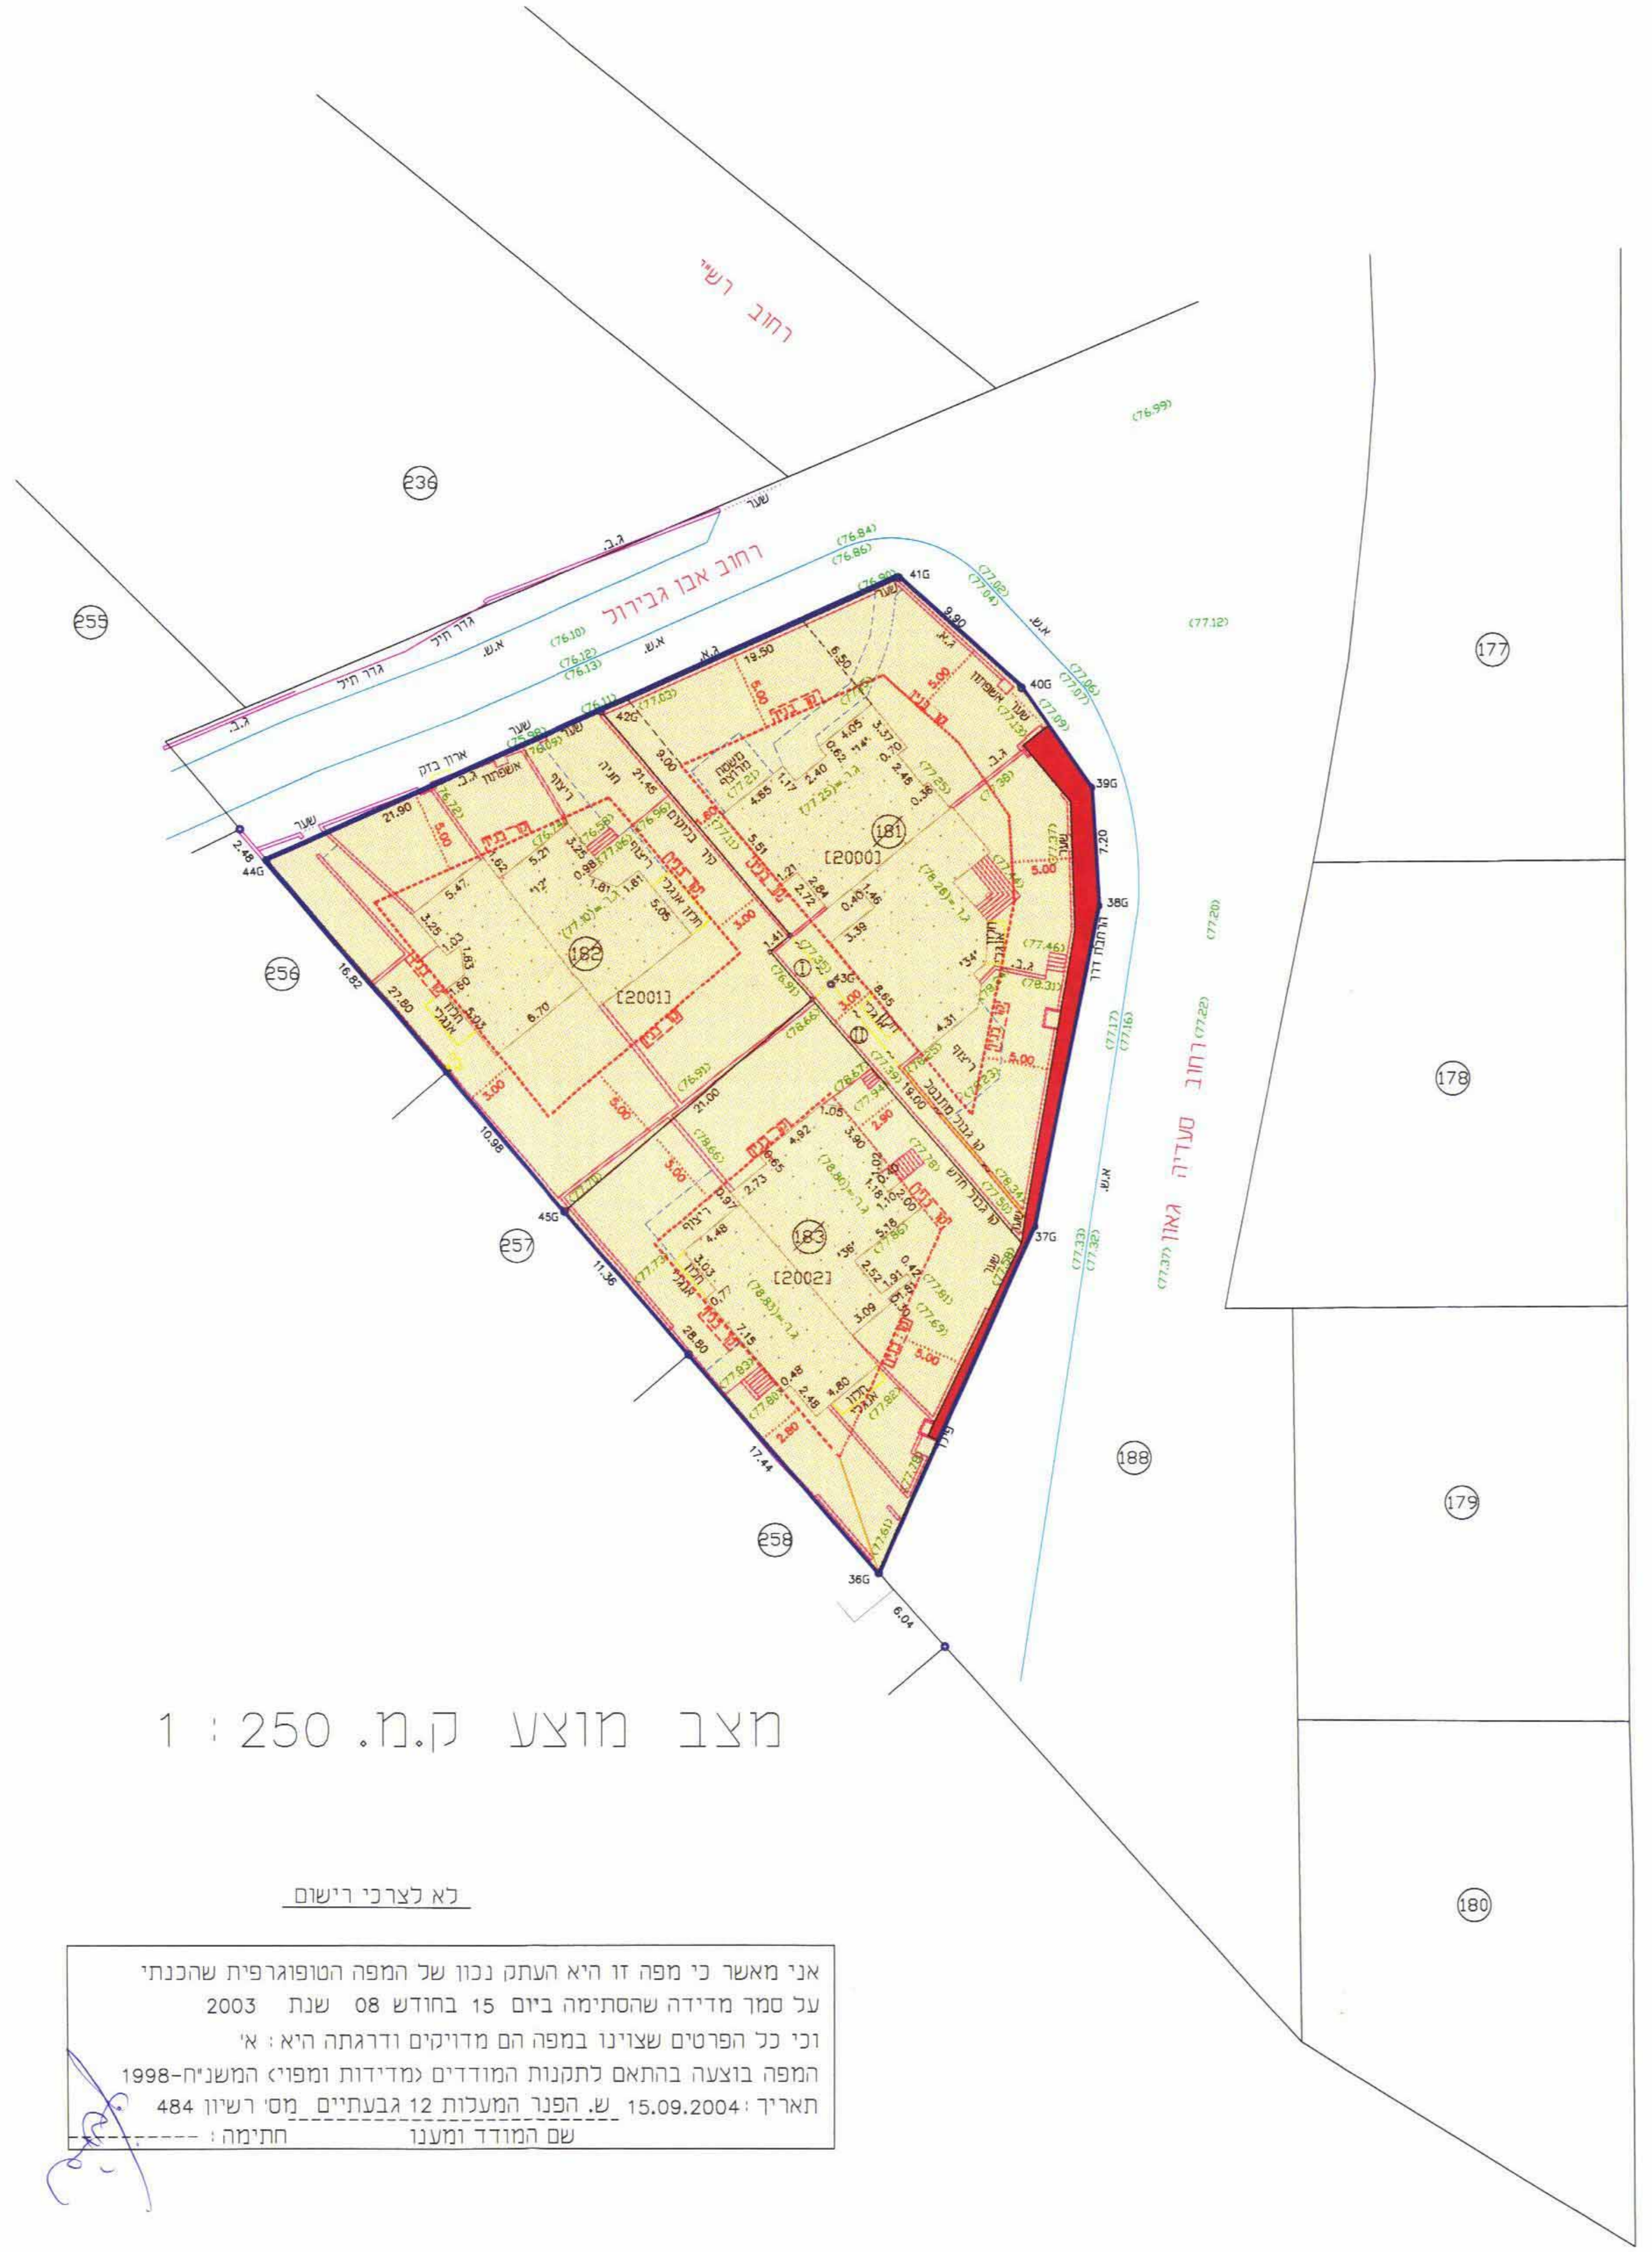


מצב מוצע ק.מ. 1 : 250

לא לצרכי רישום

אני מאשר כי מפה זו היא העתק נכון של המפה הטופוגרפית שהכנתה על סמך מדידה שהסתיימה ביום 15 בחודש 08 שנת 2003 וכי כל הפרטים שצוינו במפה הם מדויקים ודרגתה היא : א המפה בוצעה בהתאם לתמנות המודדים ומדידות ומפויא המשניה-1998 תאריך: 15.09.2004 ש. הפנר המעלות 12 גבעתיים, מט' רישון 484 שם המודד ומעננו חתימה:

מפה טופוגרפית

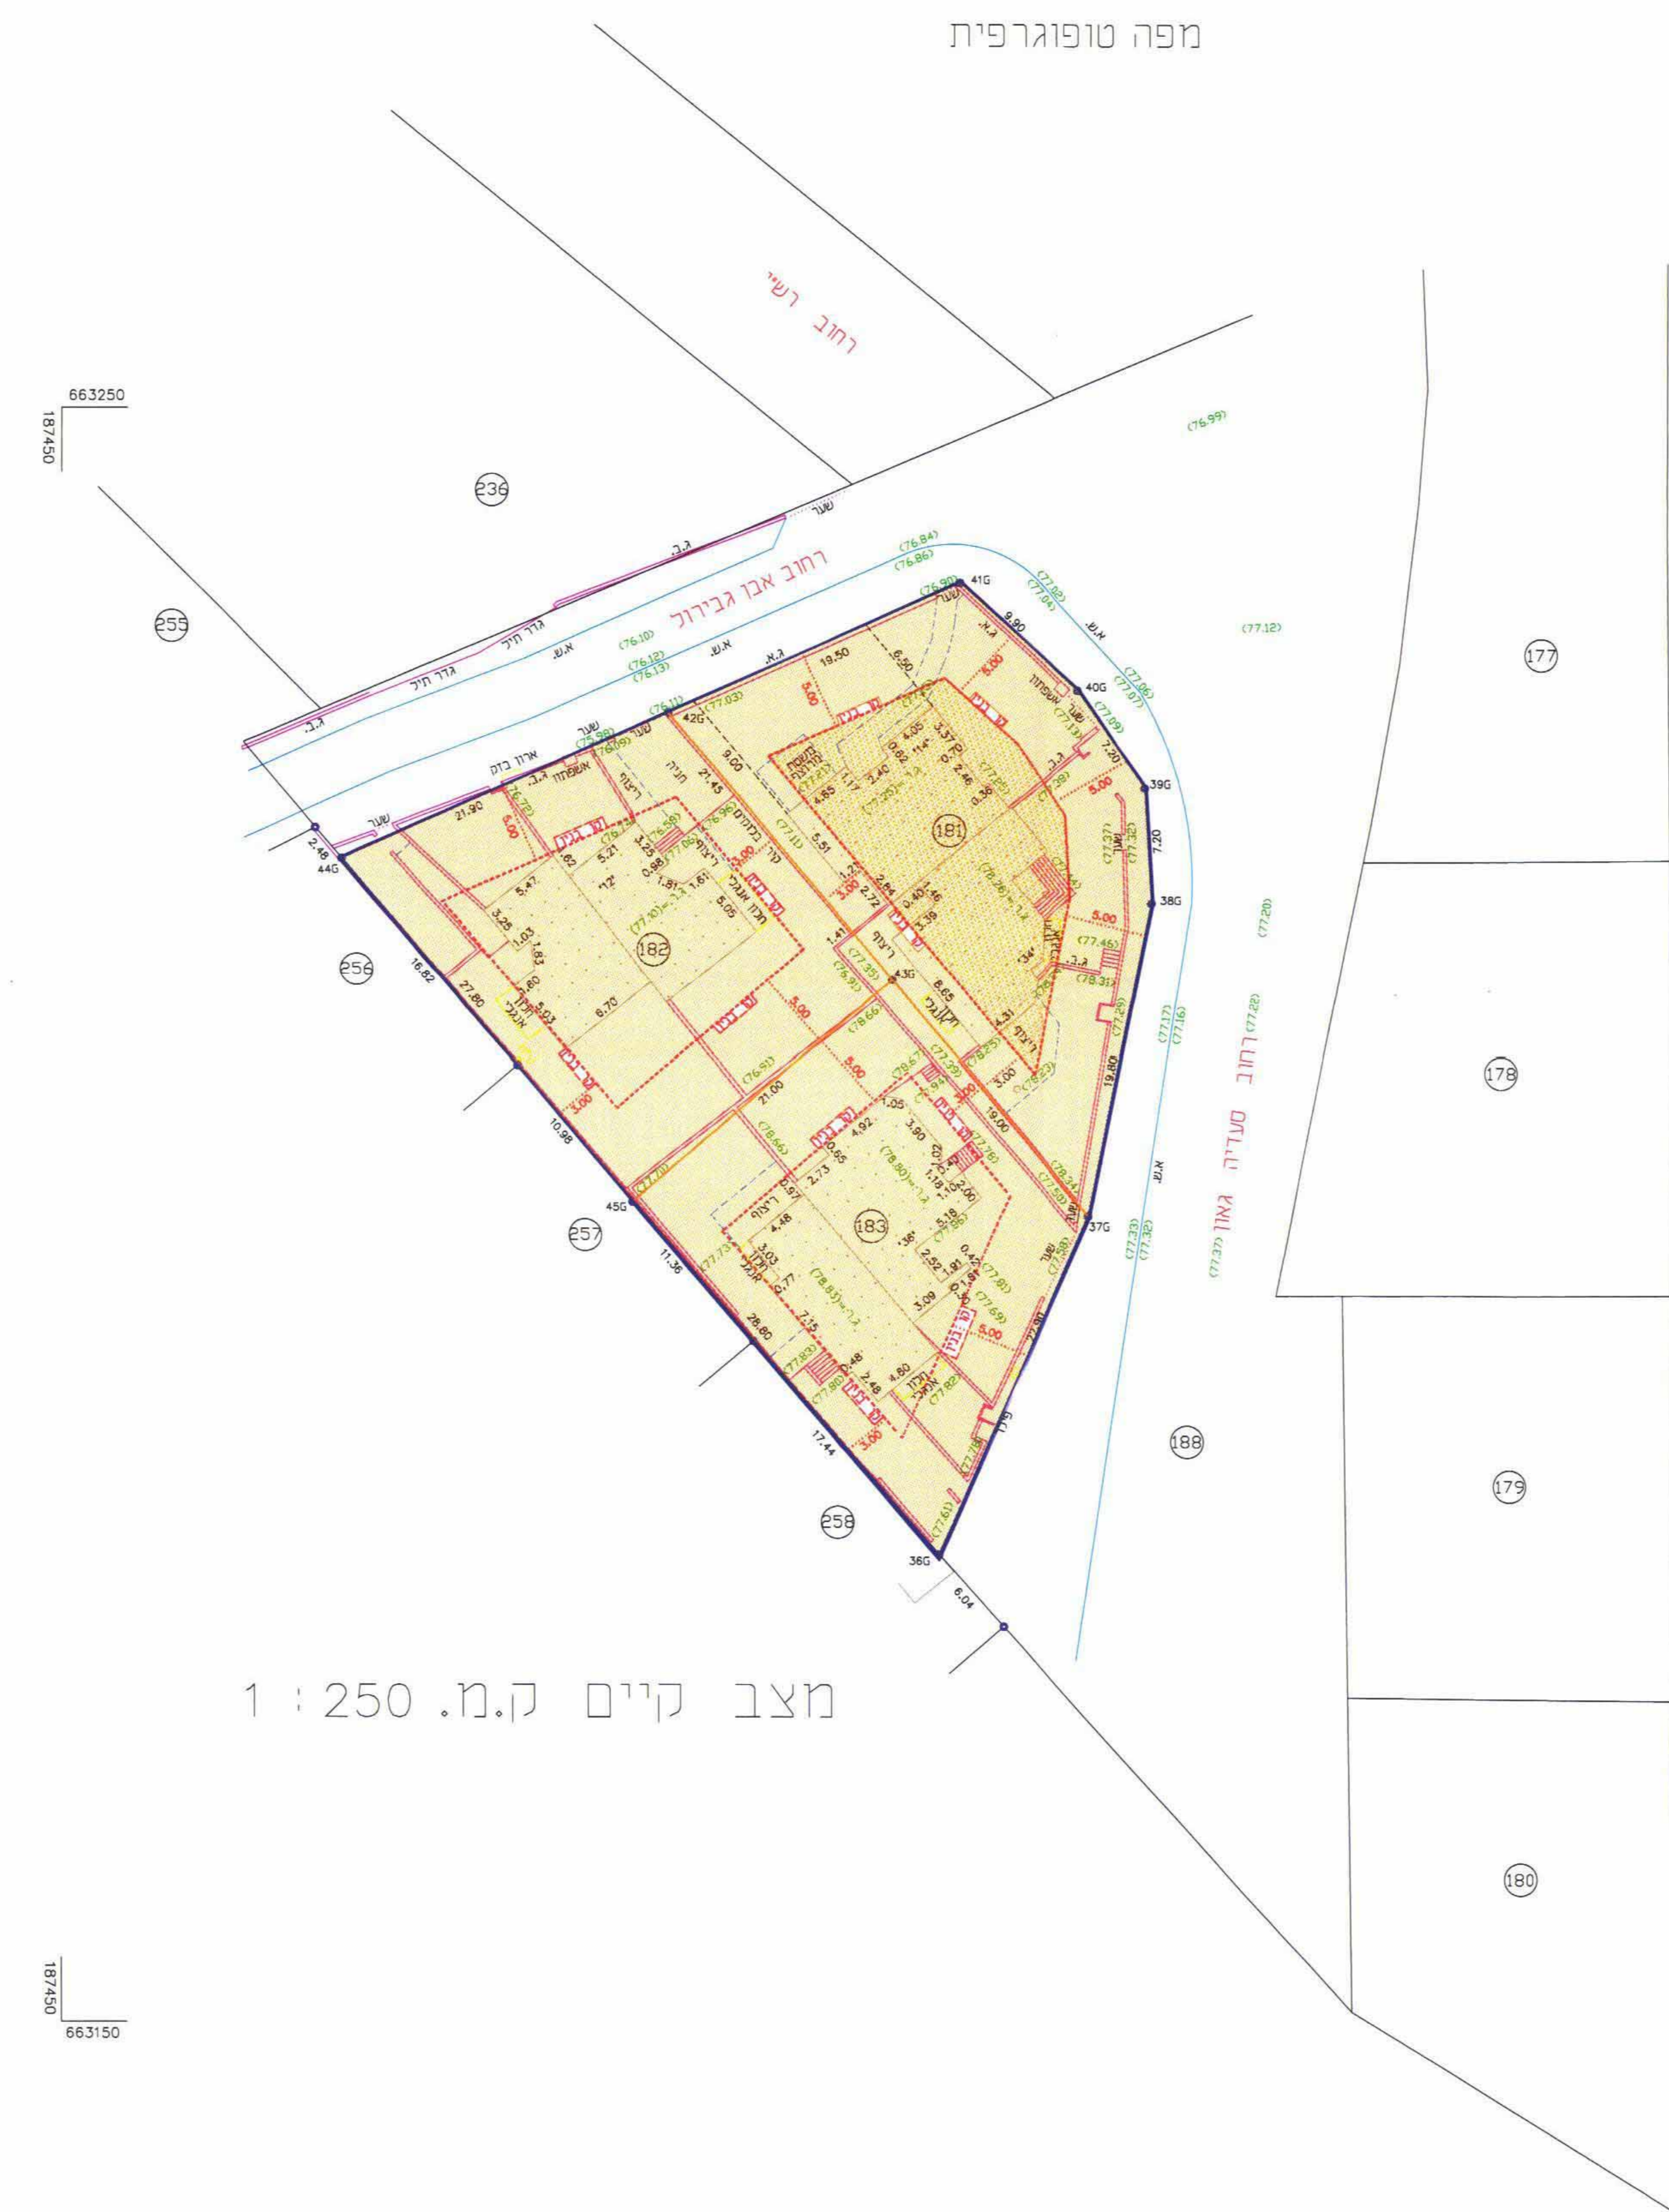

מצב קיים ק.מ. 1 : 250


מחוז : תל-אביב
נפה : תל-אביב-יפו
מקום : תל-אביב
גוש : 6496
חלקות : 183,182,181
הוכן עבור : עויד איתור גרשט

מחוז תל-אביב
מרחב תכנון מקומי אונו
קרית אונו
תכנית מפורטת מט' קא/מק/65
שינוי לתכנית מט' תממ/מ/175, תממ/א/175
תשריט
קנה מידה 1250

מחוז : תל-אביב
נפה : תל-אביב-יפו
עיר : קרית-אונו
גוש : 6496
חלקות : 181,182,183
כתובת : אבו-גבירול 12-14
סעדיה גאון 34-36

בעל המקום : מנהל מוקרעי ישראל
יוזם התכנית : 1. אדכשטיון נחמה ואכעדן
2. ראובן בינה יוצחק
3. תגור דורון
4. רטר שביט יורם

עורר התכנית : זיאק סחליה-אדריכלים
רחוב אבן-סינא 72 יפו טל' : 05-6814205
שטח התכנית : 1586 מ"ר

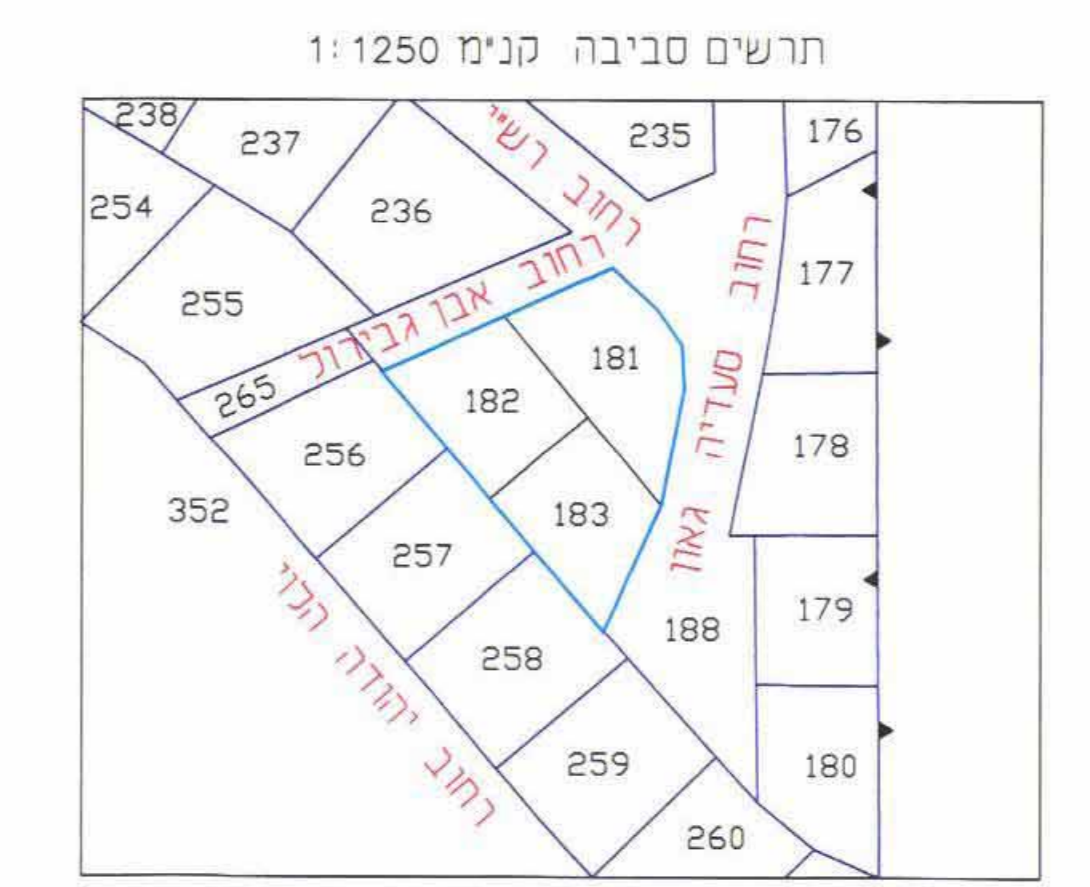

מ"ר	שטח	מ"ר	שטח
100%	1520	100%	1520
97%	1474	100%	1520
2%	29	100%	1520
100%	1520	100%	1520

הודעה מס' 2204
מ"ר 1520
ר"ח רשמיים 12 גבעתיים
טל' 484 רישון

שבתאי הפנר - מודד מסומר BA רישון מט' 484
רחוב המעלות 12 גבעתיים, טלפון 03-5731402/3

הודעה מס' 2204
מ"ר 1520
ר"ח רשמיים 12 גבעתיים
טל' 484 רישון

- מקרא
- גבול תכנית
 - אזור מגורים א'
 - גבול חקקה
 - גבול חקקה כביטוק
 - דרך מוצעת
 - קו בנין
 - מס' מגרש להשלמה
 - מס' מגרש (2002)