

תרשים הסביבה
ק.מ. 1:1,250

מחוז תל אביב
מרחב תכנון מקומי חולון.

תשריט מצורף לתכנית מתאר מס' ח/מק/78

י"רחוב הגפן 11 - שינוי קווי בנין"

שינוי לתוכניות מתאר: ח/ו, ח/ו⁷, ח/ו⁴, ח/ד⁴, ח/ז⁷, ח/ז⁸, ח/ט⁹,
ח/י¹⁵.

מחוז: תל אביב

נפח : תל אביב-יפו

עיר : חולון

רחוב: רח' הגפן 11

6020 : שג

חלקה: 263

שטח התוכנית: 0.539 דונם

יזום: מ. משיח אליהו - 050-5354975

בעלים: מ. עבודי פרגי, ג. משיח ויקטוריה, מ. משיח אליהו

עורך: בן-חורין נעם אדריכל - רח' וורמיזח 1 תל אביב-יפו, טל. 03-5278778.

מקרא:



חתימה וחתימות:

בעלי הקרקע:

חתימה:

יוזם התוכנית:


חתימה:

עורך התוכנית:

חתימה:


תאריך הפקד: 26-02-2006

מצב קיים
קנה מידה: 1:250

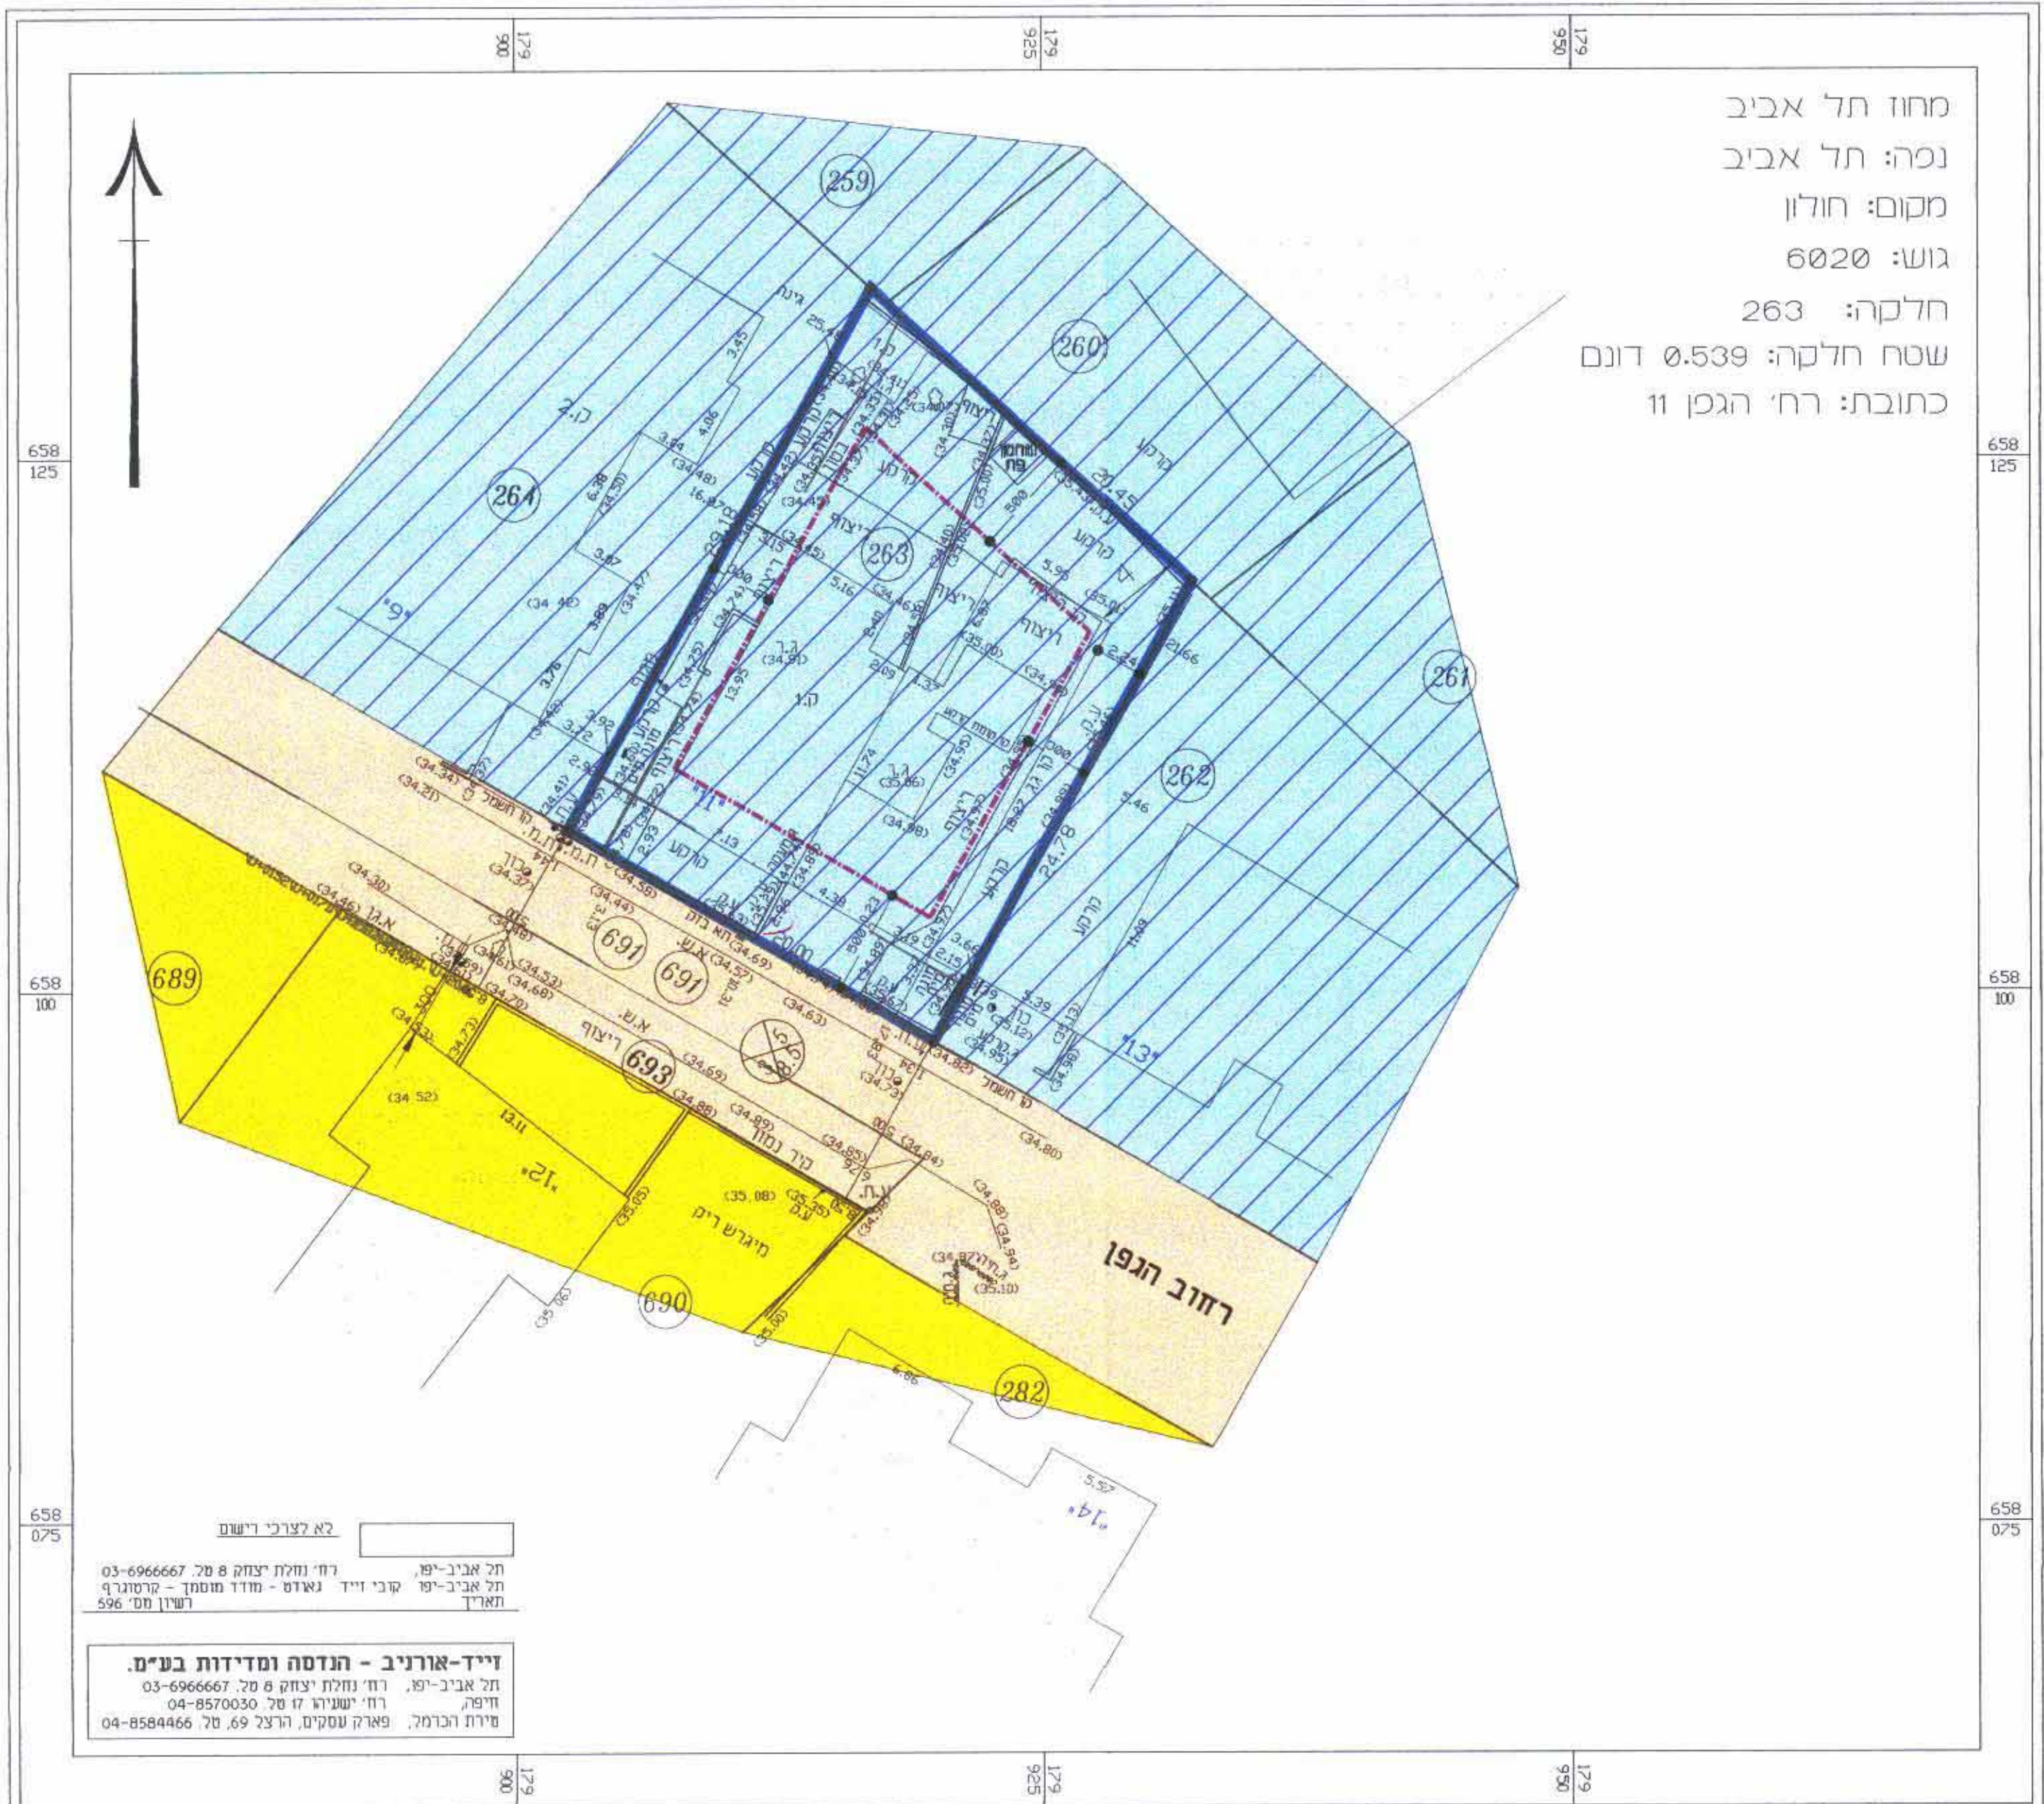

מצב מוצע

קנה מידה: 1:250

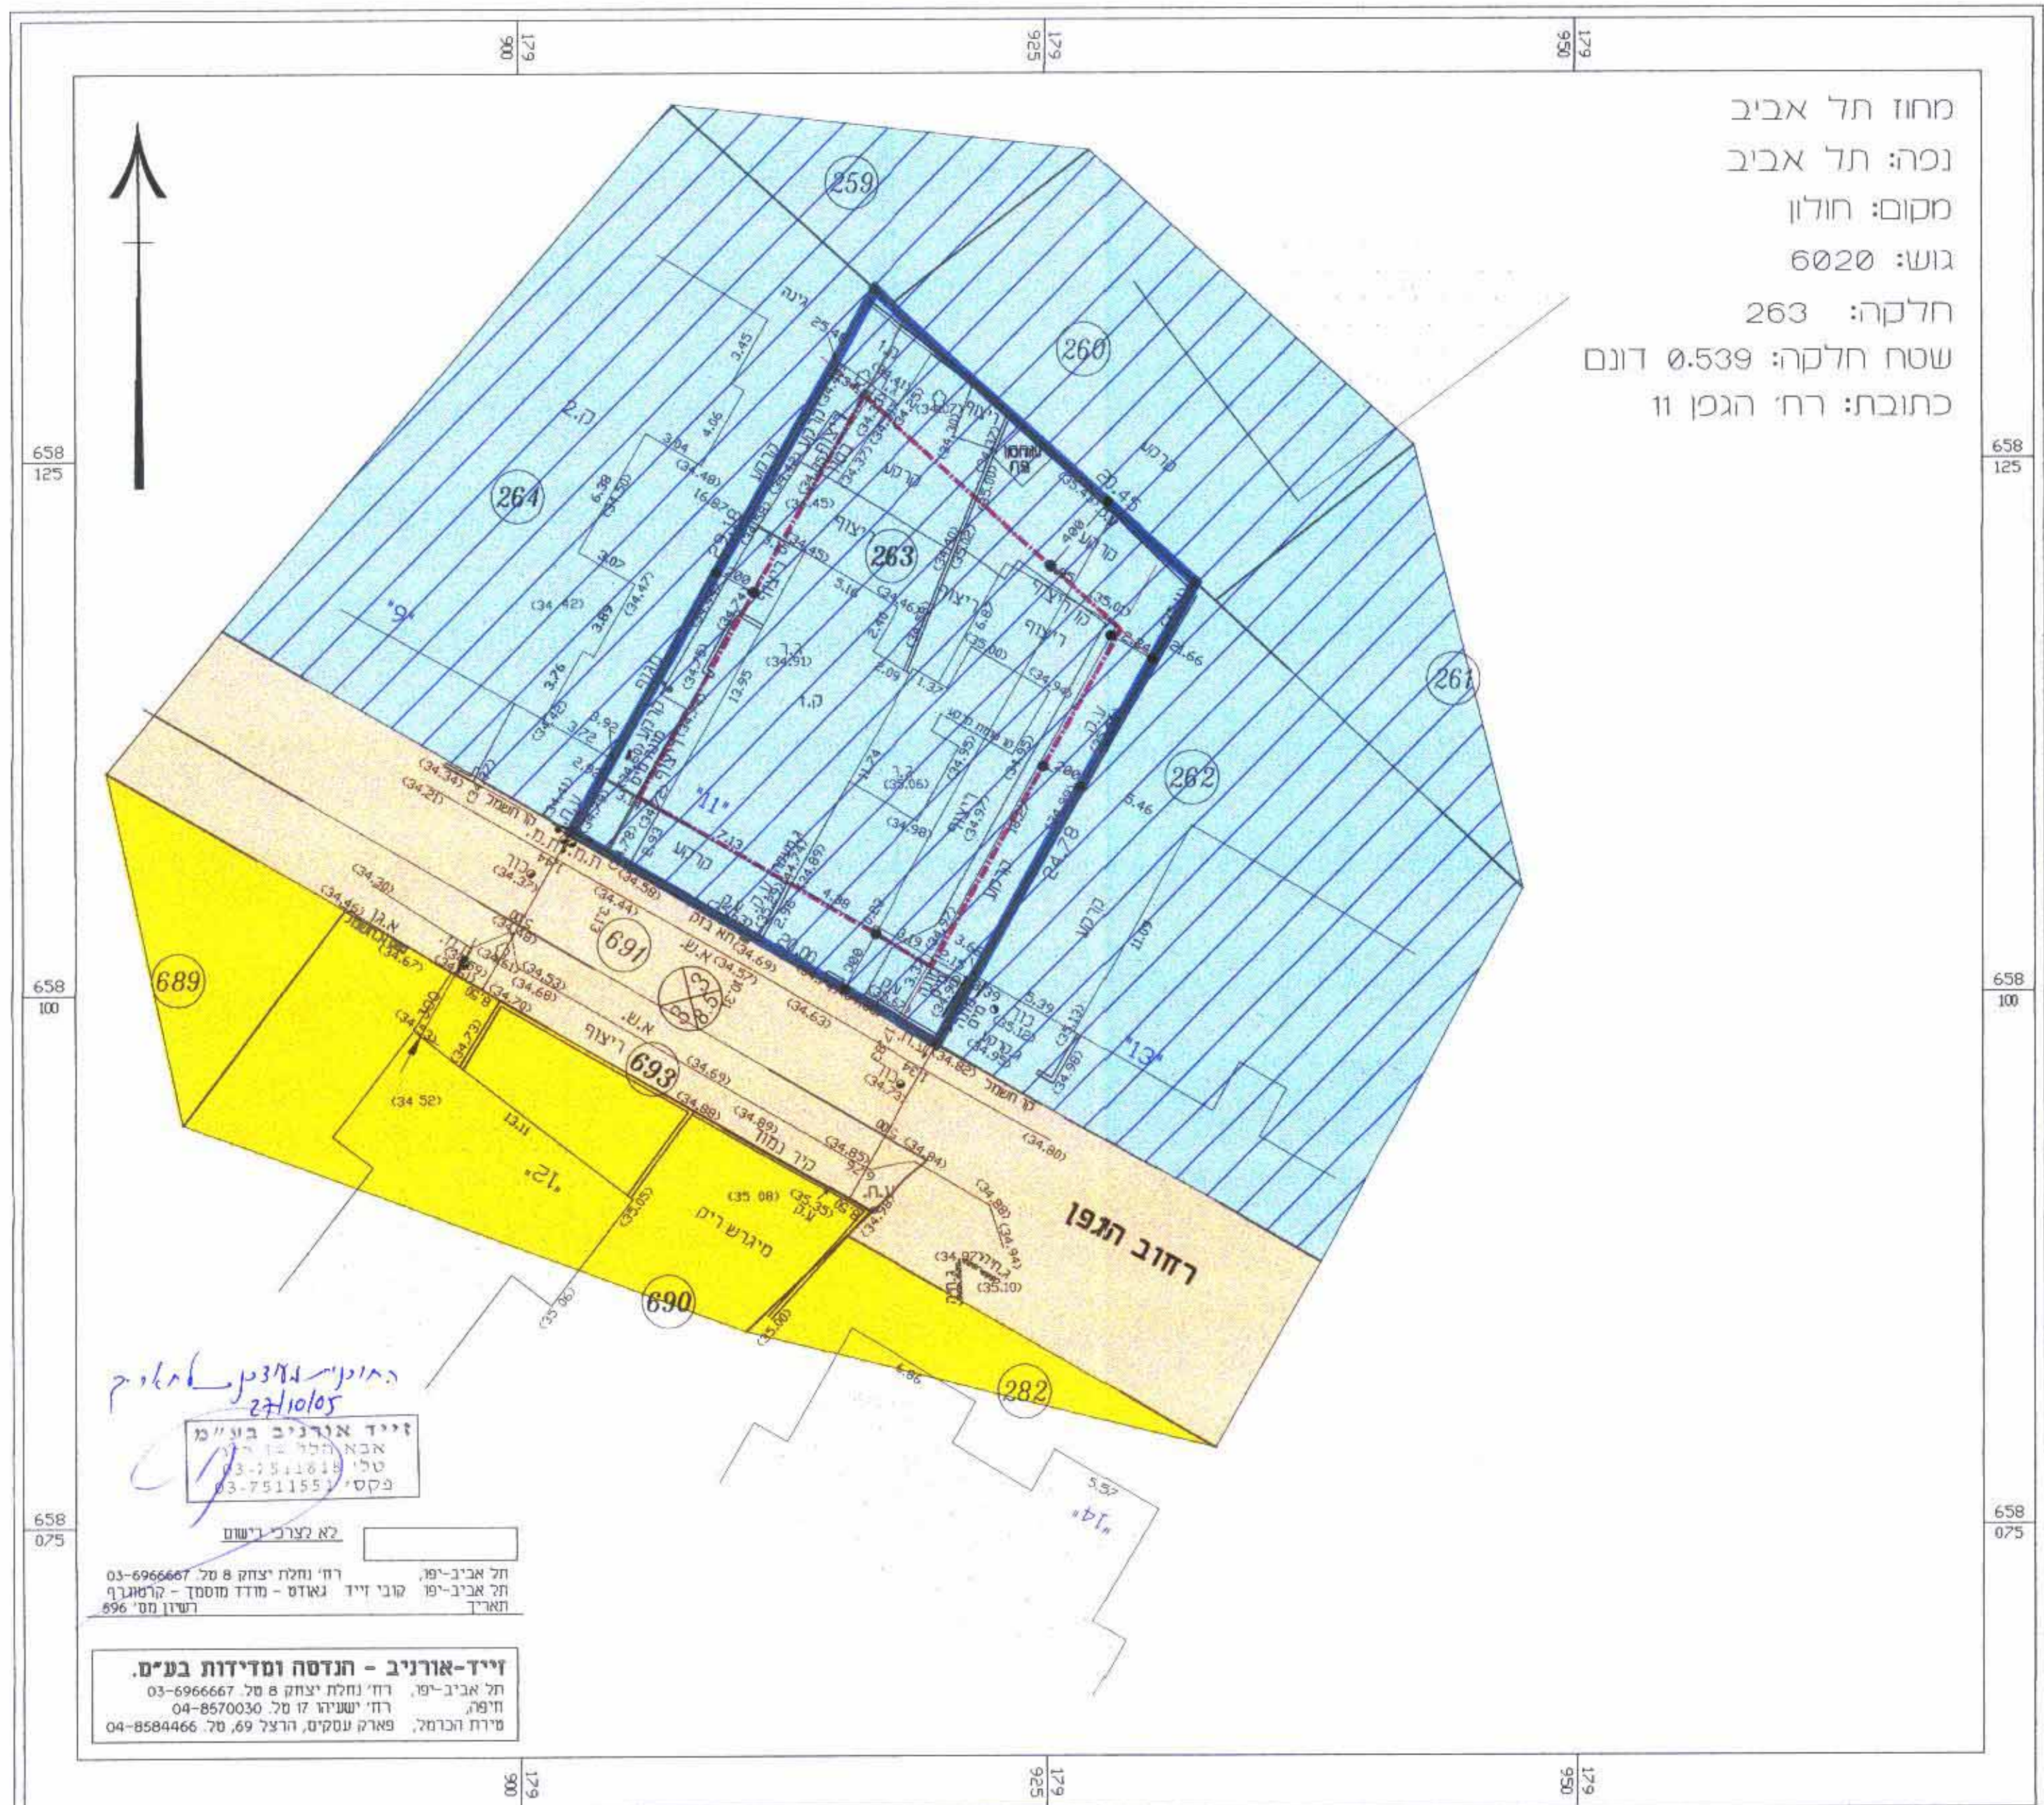

המחלקה הכלכלית
המשרד הכלכלי
הממשלה
תל אביב

אישור וזכיות כפי
כפי סעיף 1408 לחוק חקב"ן
ובגובה התעבדה 1965