

**מחוז תל - אביב**  
**מרחב תכנון מקומי אונו**  
**קרית אונו**  
**תכנית מפורטת מס' קא/מק/144**  
**שינוי לתכניות מתאר מפורטת מס' תמ"מ 200 ב'**

- מחוז - תל אביב
- נפה - תל אביב-יפו
- עיר - קרית אונו
- גוש - 6492
- חלקה - 25
- שטח התכנית - 0.856 ד.מ.
- יזום התכנית - יגאל כהן
- רח' הרצפלד 27 קרית אונו  
טל: 03-5343063
- עורך התכנית - אדריכל קותי חלילוב
- רח' ההסתדרות 22 אור יהודה  
טל: 03-5331791
- בעל הקרקע - יגאל כהן
- קנה המידה - 1 : 250

**מקרא:**

- גבול התכנית:
- אזור מגורים א':
- דרך קיימת:
- קו בנין:
- דרך מצעת:
- הריסה:

**חתימות:**

**עורך הבקשה:**

**יזום התכנית:**

**הועדה המקומית:**

הועדה המקומית לתכנון ובנייה מרחב תכנון מקומי אונו  
 חוק והסמך התכנון והבניה תשס"ה - 5195  
 16.2.07  
 2454

**טבלת שטחים**


יעוד	מצב קיים	מצב מוצע
	שטח במ"ד	שטח במ"ד
מגורים א'	834.80	834.80
דרך מצעות	21.20	21.20
סה"כ	856.0	856.0

אשרור מהנדס הועדה תאריך: 16.5.07

אדריכל קותי חלילוב מרחב תכנון מקומי אונו

מפה טופוגרפית

**מצב קיים**  
 ק.מ. 1 : 250

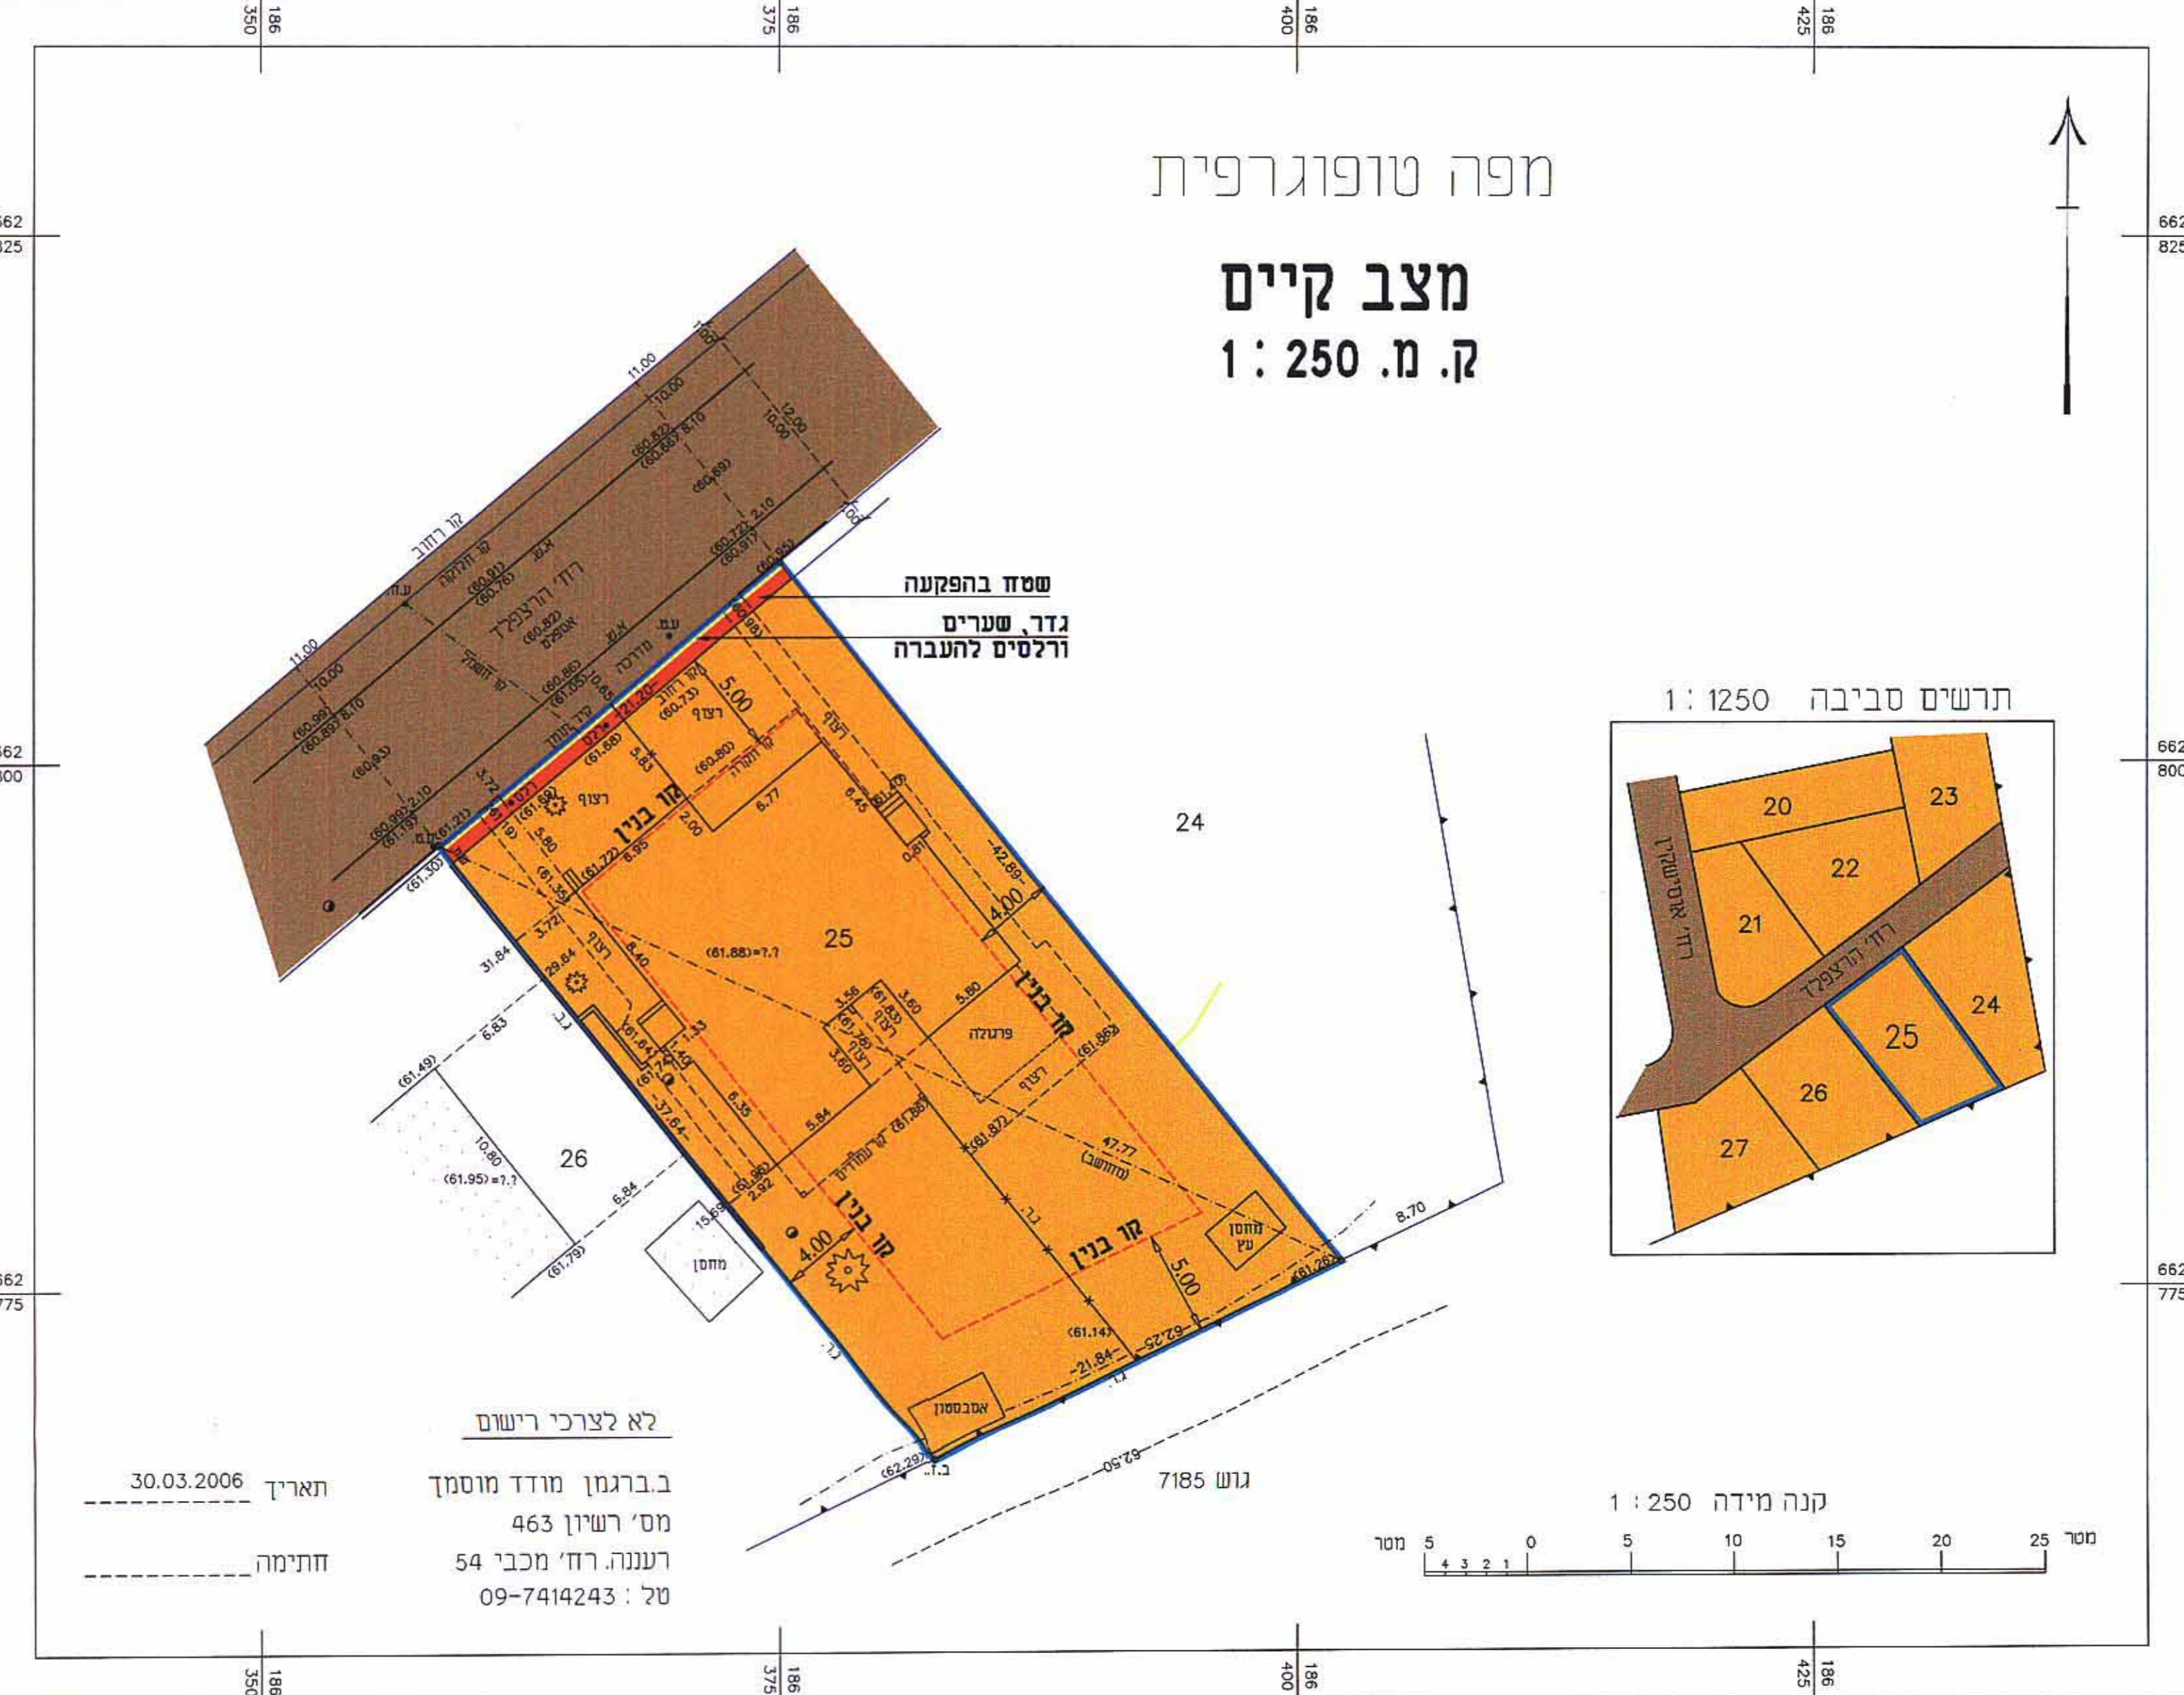

מפה טופוגרפית

**מצב מוצע**  
 ק.מ. 1 : 250

