



**מחוז תל - אביב**  
**מרחב תכנון מקומי - רמת-גן**  
**תשריט לתכנית מפורטת מס' ר"ג/1270**  
 שינוי לתכניות מתאר מס' רג/340

- מחוז : תל - אביב
- נפה : תל-אביב-יפו
- מקום : רמת-גן
- בעל הקרקע : שונים
- היוזם : בנק לאומי לישראל ע"י אדרי' רפאל אלקין
- עורך התכנית : ד"ר. ענבר אדריכלים בע"מ
- גוש : 6126
- חלקות : 438
- שטח התכנית : 1,600 מ"ר
- קנה מידה : 1:250

לוח שטחים

מסחרי	מס' חלקה	שטח במ"ר	ייעוד	מס' חלקה	שטח במ"ר
438	1,600	438	אזור מסחרי מיוחד	1,600	1,600
1,600	1,600				

- מקרא**
- גבול התכנית
  - איזור מגורים יג'
  - איזור מגורים יב'
  - איזור מגורים מיוחד
  - אזור מסחרי
  - אזור מסחרי מיוחד
  - שטח לבנין ציבורי
  - שטח ציבורי פתוח
  - דרך
  - הרחבת דרך
  - שביל
  - מספר הדרך
  - קו בנין מינימלי משפת הדרך
  - רוחב הדרך

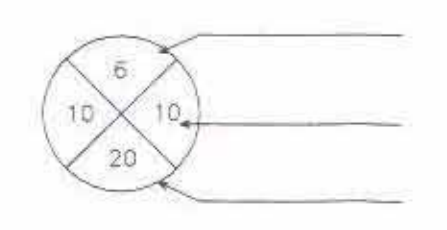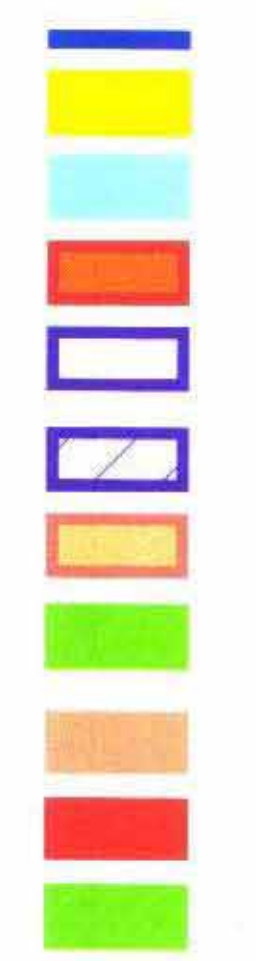


**תרושים סביבה**  
 קנה מידה 1:1250




**מצב קיים**

**מפה טופוגרפית**  
 קנה מידה 1:250

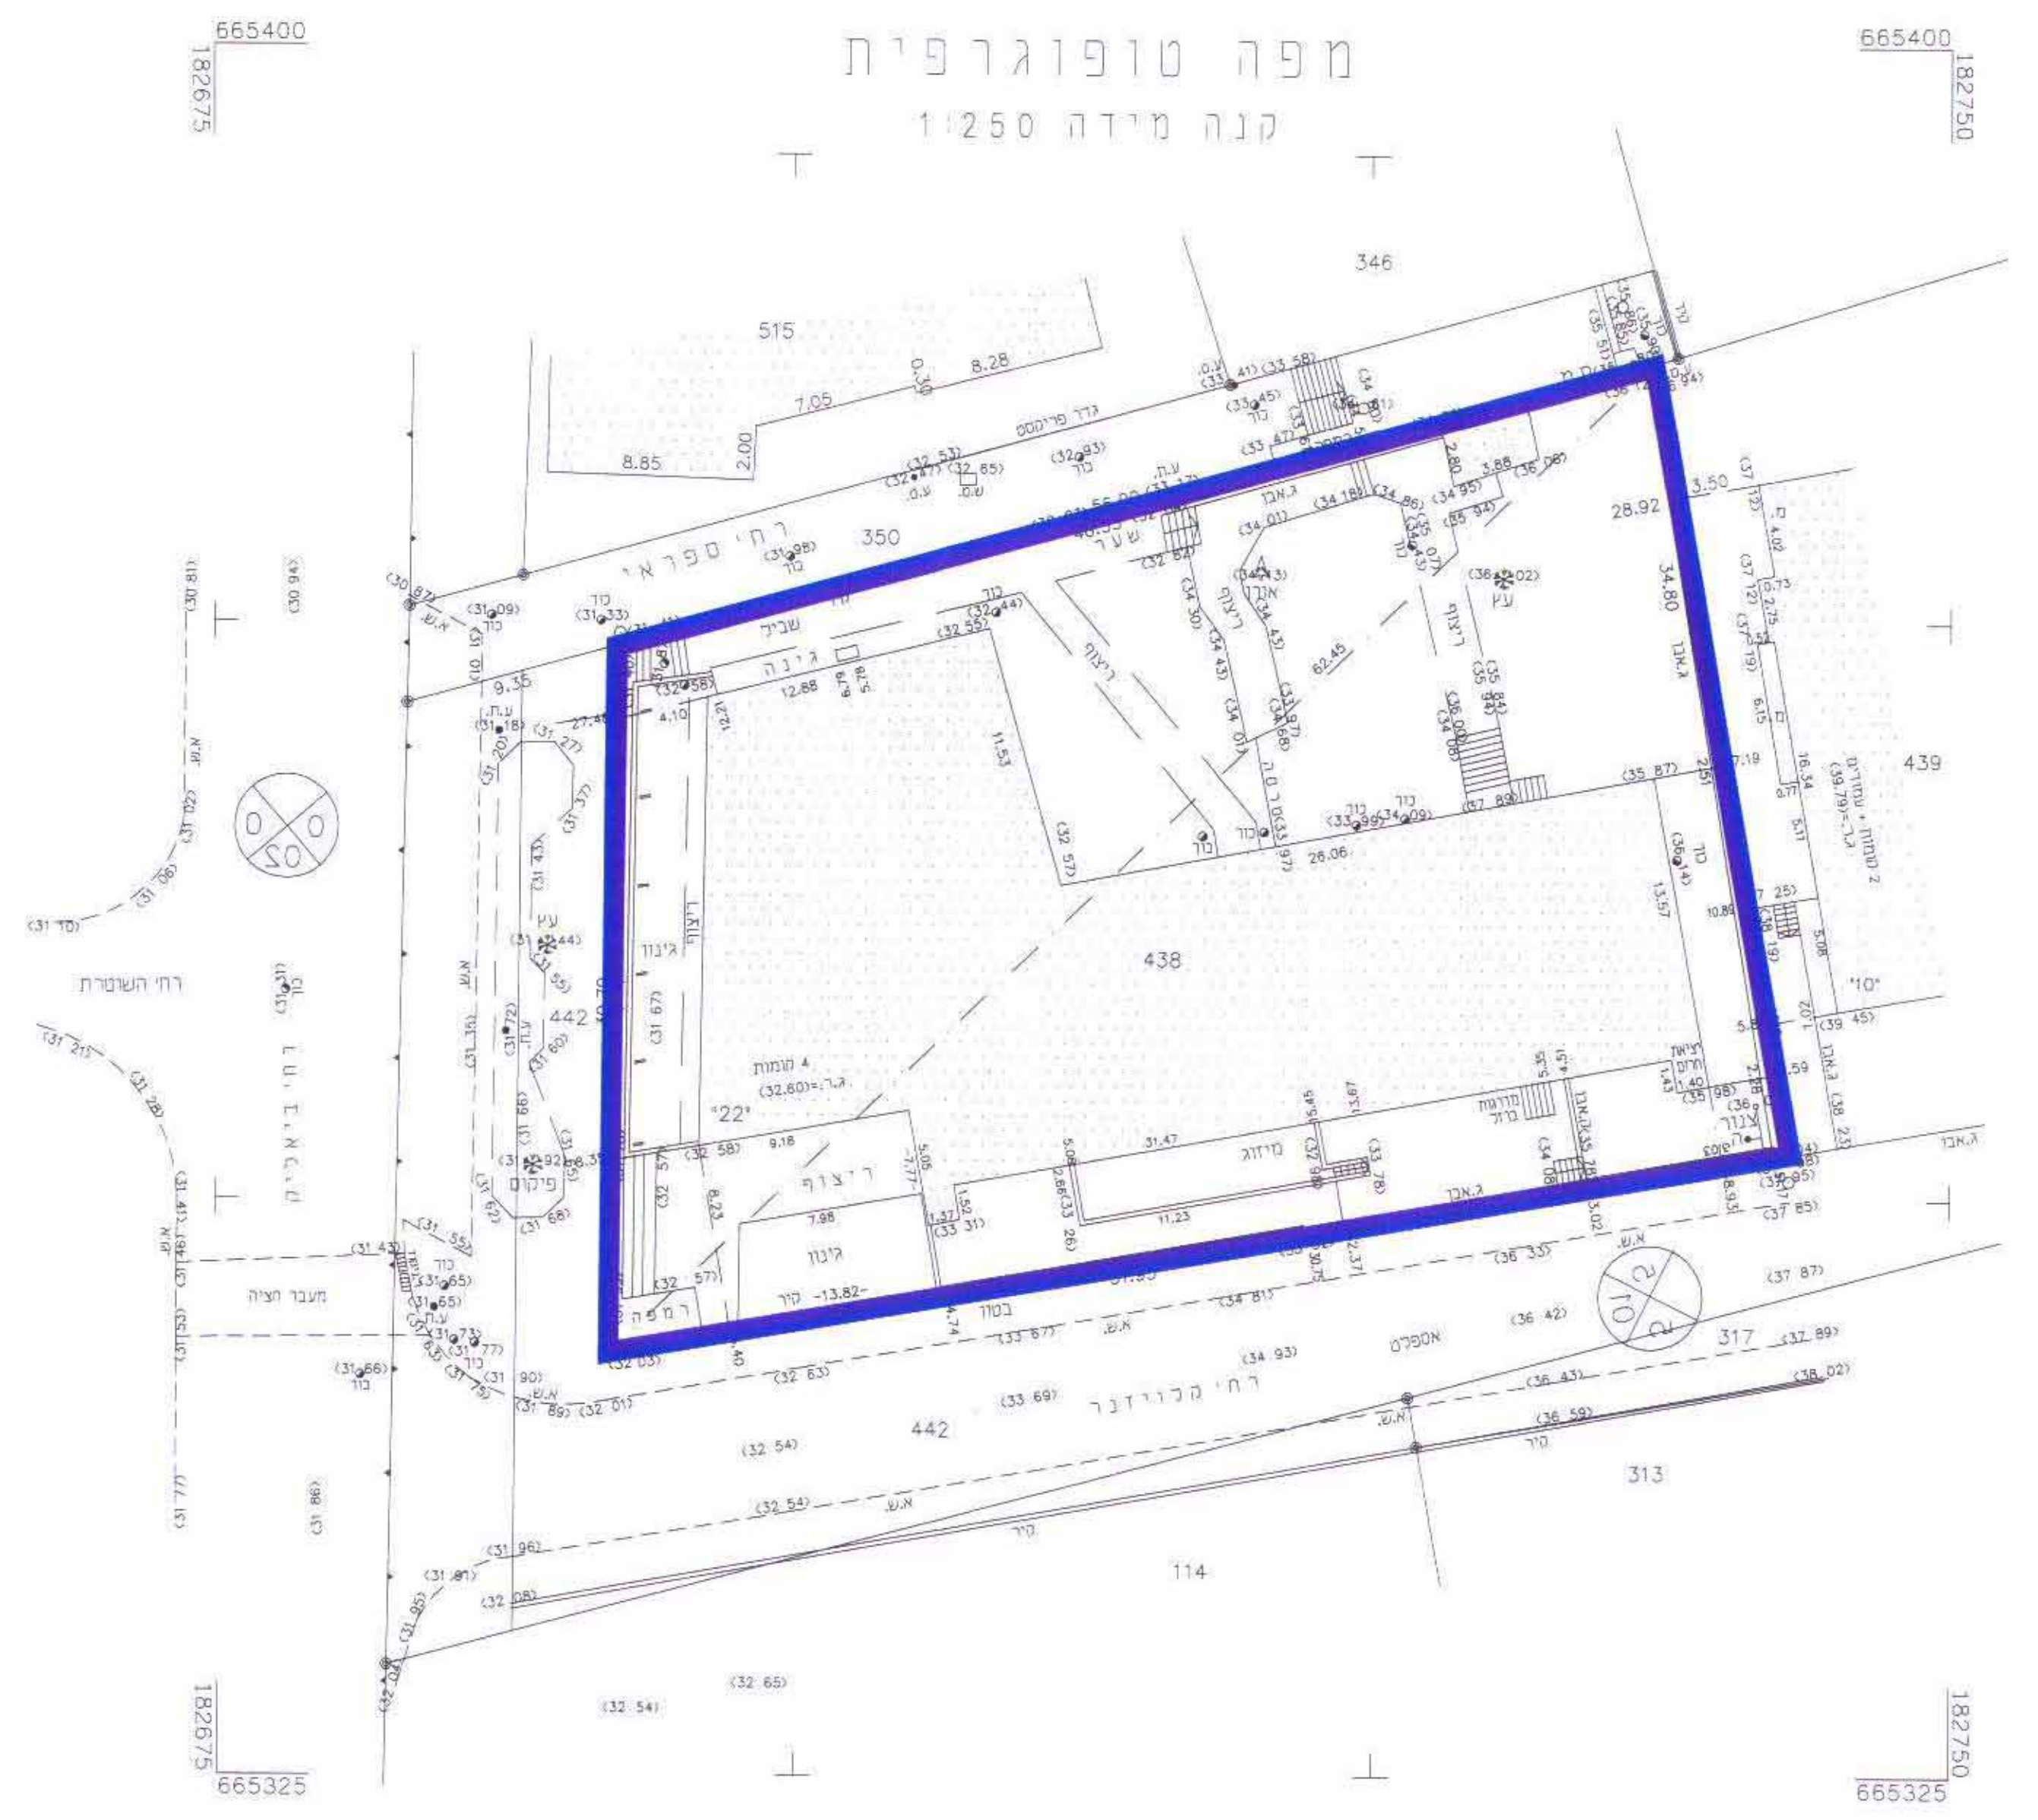

**מצב מוצע**

**מפה טופוגרפית**  
 קנה מידה 1:250

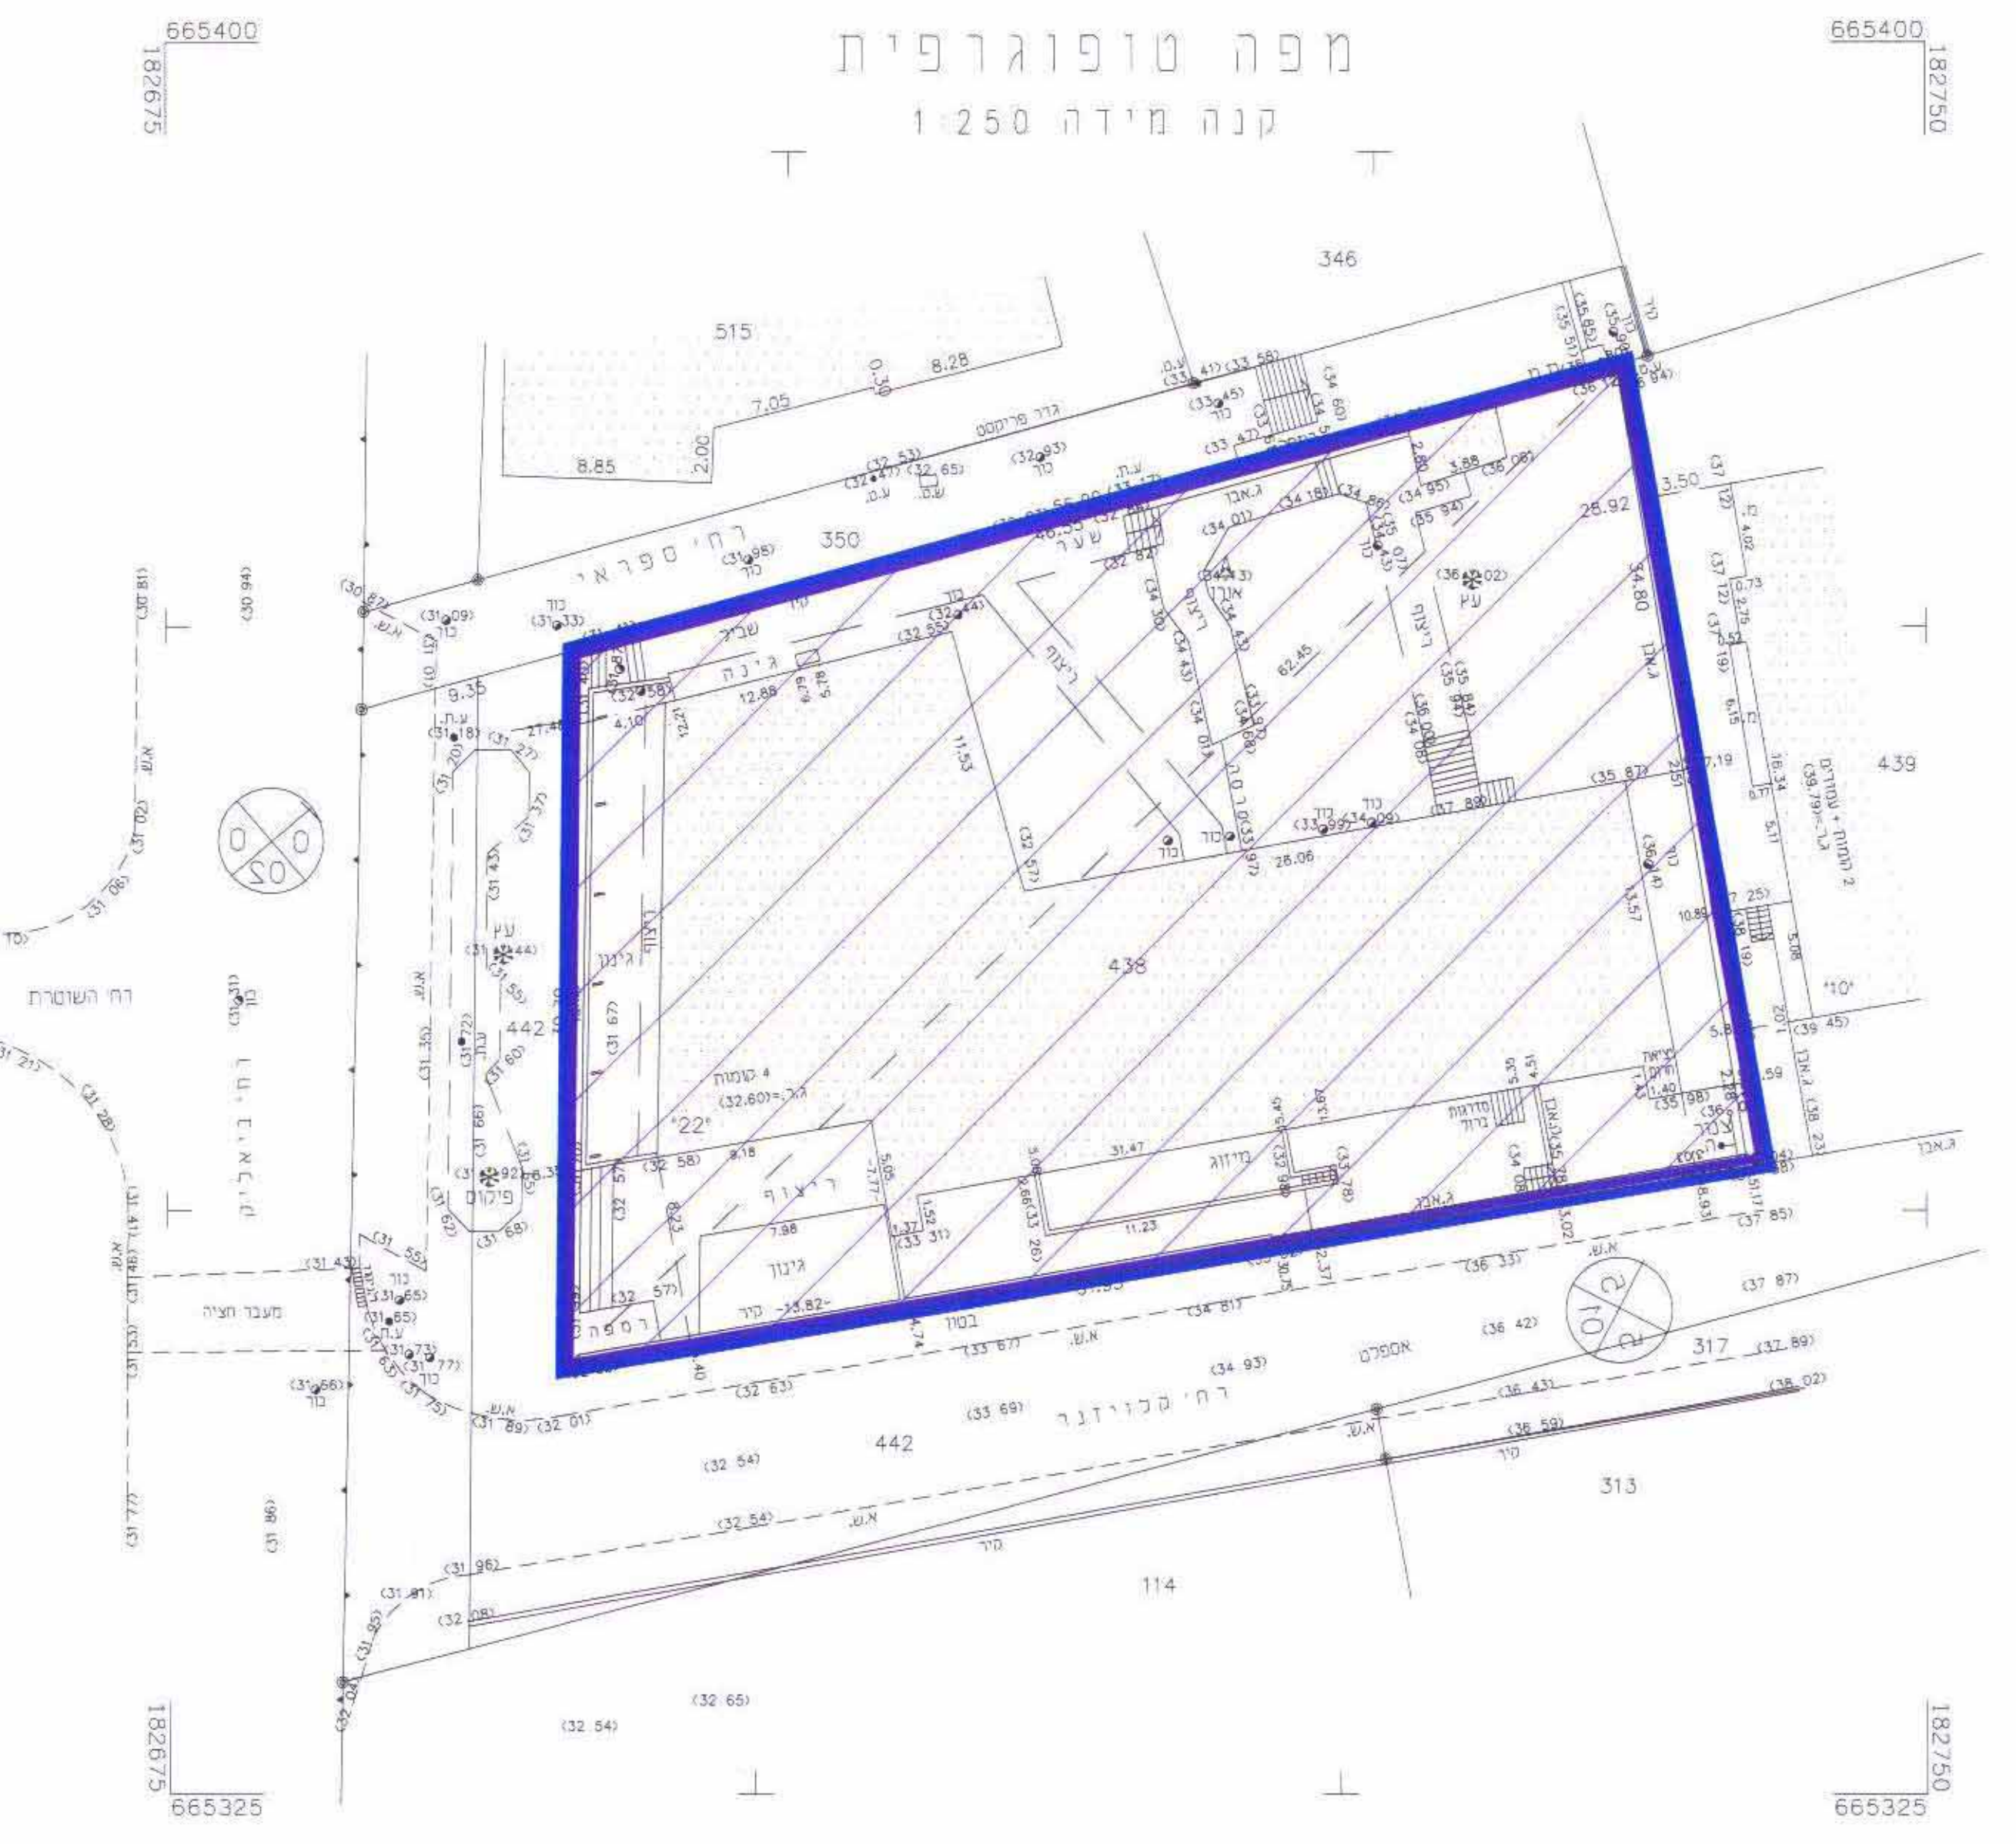

**משרד הפנים מחוז תל-אביב**  
 חוק התכנון והבניה תשי"ח - 1965  
 אישור תכנית מס' 1270  
**הועדה המחוזית לתכנון ולבניה הוליסטית**  
 כיום 11.03.17  
 ענבר אדריכלים  
 יורדי הועדה המחוזית

**בנק לאומי לישראל בע"מ**  
**בנק לאומי לישראל בע"מ**  
 יורדי הועדה המחוזית

יוזם התכנית : בנק לאומי לישראל  
 בעל הקרקע : בנק לאומי לישראל  
 עורך התכנית : ד"ר. ענבר אדריכלים בע"מ  
 תאריך : 10.05.2007

אשרור רישום  
 גבעתיים  
 תאריך: 10.05.2007  
 מודד מוסמך  
 י. שריב מודד מוסמך רישון מס' 344 רח' סיידיה 29 גבעתיים טל. 67294833