

# תכנית מסי מאא\מק\2019 "המצודה 16 - אזור"

תכנית מתאר מקומית הכוללת הוראות של תכנית מפורטת

## תשריט


איחוד וחלוקה	סמכות ראשית	אופי התכנית
מחוז: מרחב תכנון מקומי; רשות מקומית: אזור	תכנית ענייתן מכוחה להוציא היתרים ועדה מקומית	אופי התכנית

שטח התכנית: 1164 מ"ר  
קנה מידה: 1 : 250

גושים וחלקות בתכנית:

גוש	סוג הגוש	חלקות בשלמותן	חלקי חלקות
6010	מוסדר	139	

### חותמות מוסד התכנון

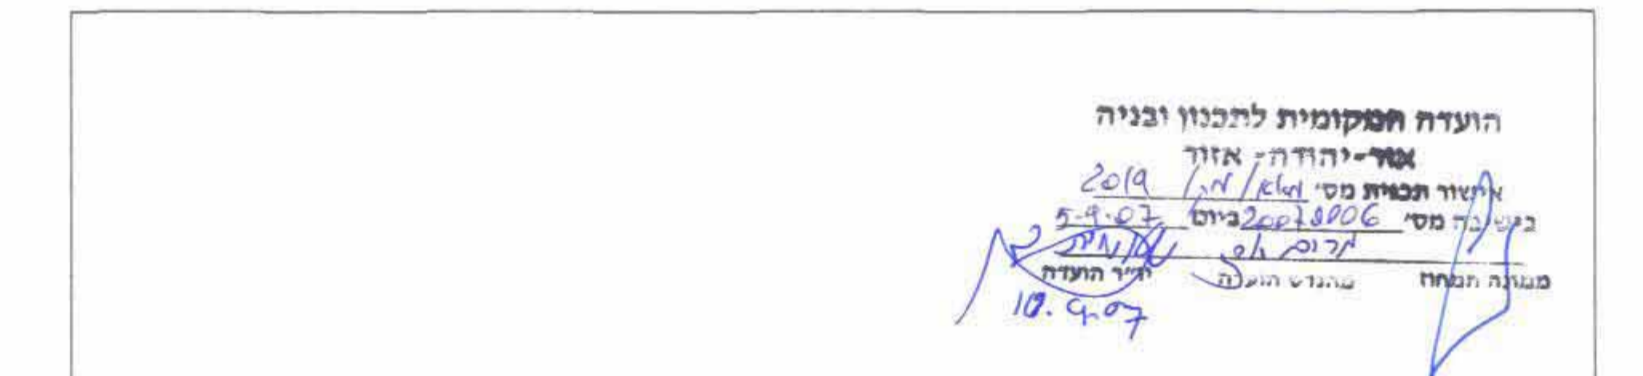

שלב: להפקדה מחזור: 3 תאריך: 06/06/2007

### שמות וזחיתמות:

שם	מספר	תחום	יזום התכנית
מבורך נימני	3	רח' יום טוב 3 תל-אביב	רח' יום טוב 3 תל-אביב
מספר: 03-5584446	נייד: 050-7446160	דוא"ל:	

שם	מספר	תחום	מגישה התכנית
מבורך נימני	3	רח' יום טוב 3 תל-אביב	רח' יום טוב 3 תל-אביב
מספר: 03-5584446	נייד: 050-7446160	דוא"ל:	

שם	מספר	תחום	בעל הזכויות בקרקע
ירשת הפיתוח ואחידים	125	רח' מנחם בגין 125 תל-אביב	רח' מנחם בגין 125 תל-אביב
מספר: 03-6332222	טל: 03-7632299	דוא"ל:	

שם	מספר	תחום	עורך התכנית
רובי לארובי אדייב	30-3	רח' ארכורוב 30-3 רמת-גן 52481	רח' ארכורוב 30-3 רמת-גן 52481
מספר: 03-6738549	טל: 077-6738549	דוא"ל: ronilazaroni@yahoo.com	

שם	מספר	תחום	מודד
ע.אחודות	41	רח' סוקולוב 41 רמת השרון	רח' סוקולוב 41 רמת השרון
מספר: 03-5407311	טל: 09-9511254	דוא"ל: leo@netvision.net.il	

### טבלת שטחים:


מלב	מב	מב	מב
מב	מב	מב	מב
מב	מב	מב	מב
מב	מב	מב	מב
מב	מב	מב	מב
מב	מב	מב	מב

## מקרא מצב מאושר


- גבול התכנית
- משרדים ותעשייה שתידת ידע
- דרך מאושרת
- קו בנין
- מסעדה
- מספר הזדר
- קו בניין
- רוחב הזדר



תרשים המוקום קנ"מ 1:2500

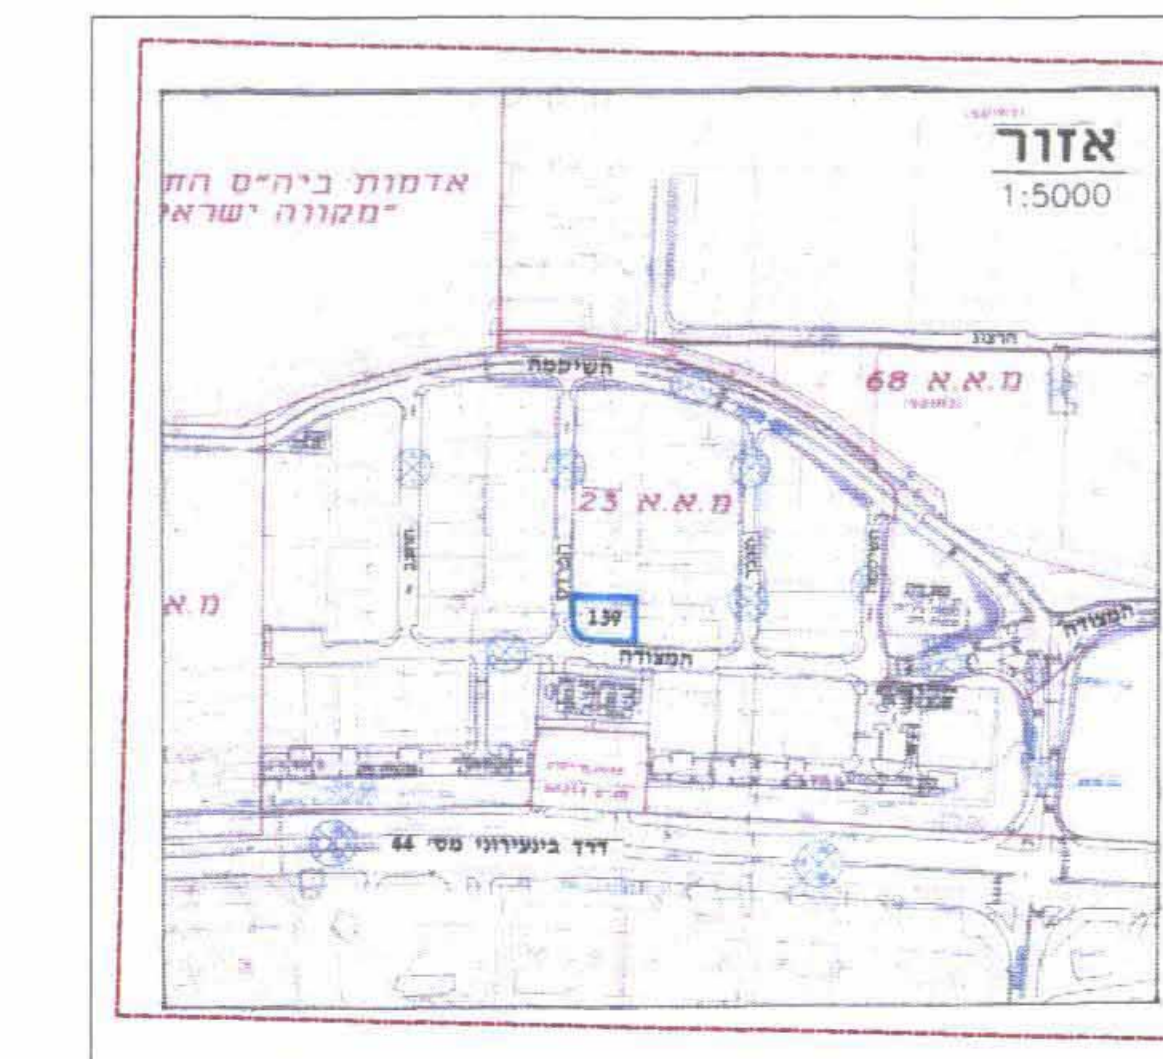

תרשים התמצאות קנ"מ 1:5000

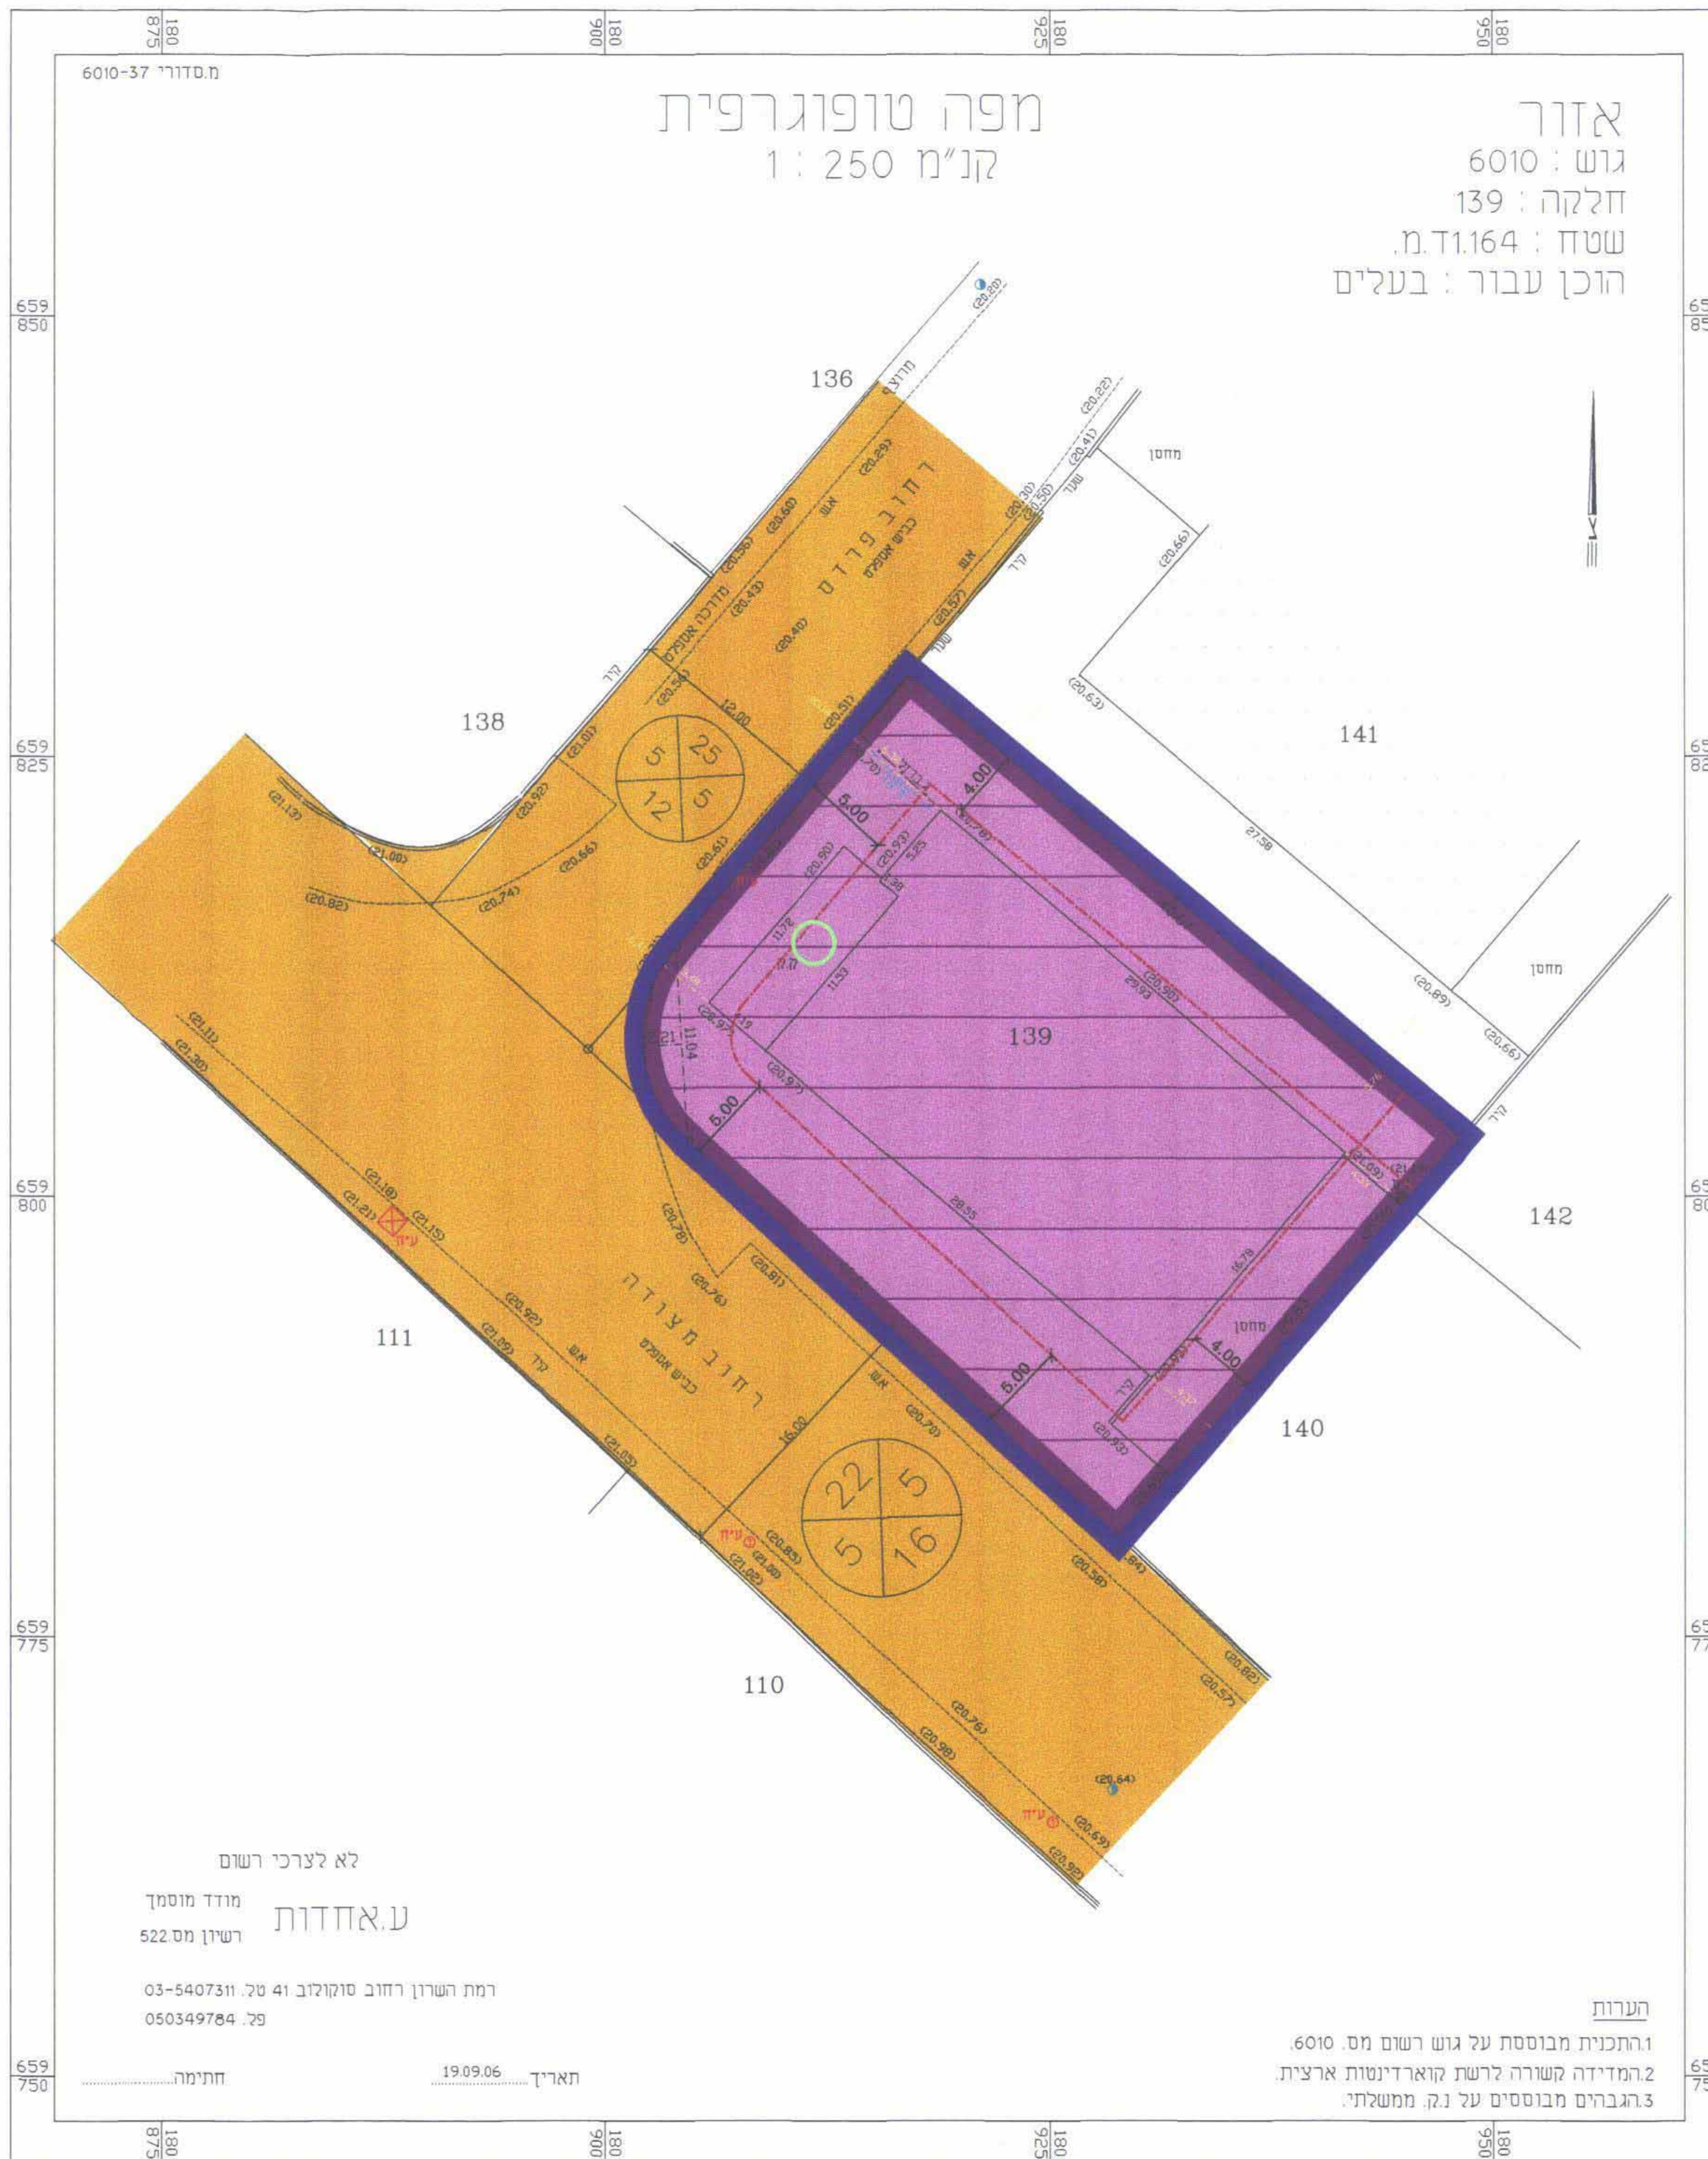

מצב מאושר קנ"מ 1:500

## מקרא מצב מוצע

- גבול התכנית
- משרדים ותעשייה שתידת ידע
- דרך מאושרת
- קו בנין
- מסעדה
- מספר הזדר
- קו בניין
- רוחב הזדר



מצב מוצע קנ"מ 1:500

מספר: 03-5584446  
נייד: 050-7446160  
דוא"ל:

מב	מב	מב	מב
מב	מב	מב	מב
מב	מב	מב	מב
מב	מב	מב	מב
מב	מב	מב	מב
מב	מב	מב	מב