

מרחב תכנון מקומי בת-ים

תכנית מכורטת מס' בי/מק/445
שינוי לתכנית מס' 244


מחוז: תל אביב
נפה: תל אביב-יפו
מקום: בת-ים
גוש: 7130 חלקה: 175

בעל הקרקע: יוזמי התכנית: הועדה המקומית לתכנון ולבניה, בת-ים המתכנן: שלמה מגורי-כהן, אדריכל ובונה ערים רח' פרשמן 6, כפר-סבא. טל': 09-7416603
שטח התכנית: 0.545 דונם
קנה - מידה: 1:250
תאריך: יוני 2005

מקרא:


- גבול תכנית
- מגרש ציבורי - בית כנסת
- קו בנין מגבול מגרש

הועדה המקומית לתכנון ולבניה בת-ים
חוק תכנון וחבנית תשי"ח - 1965
אישור תכנית מס' בי/מק/445
תוכנית טאשורת מס' 108 ג' לזו"ק
שלמה לויאני
י"ר חוזה המקומית

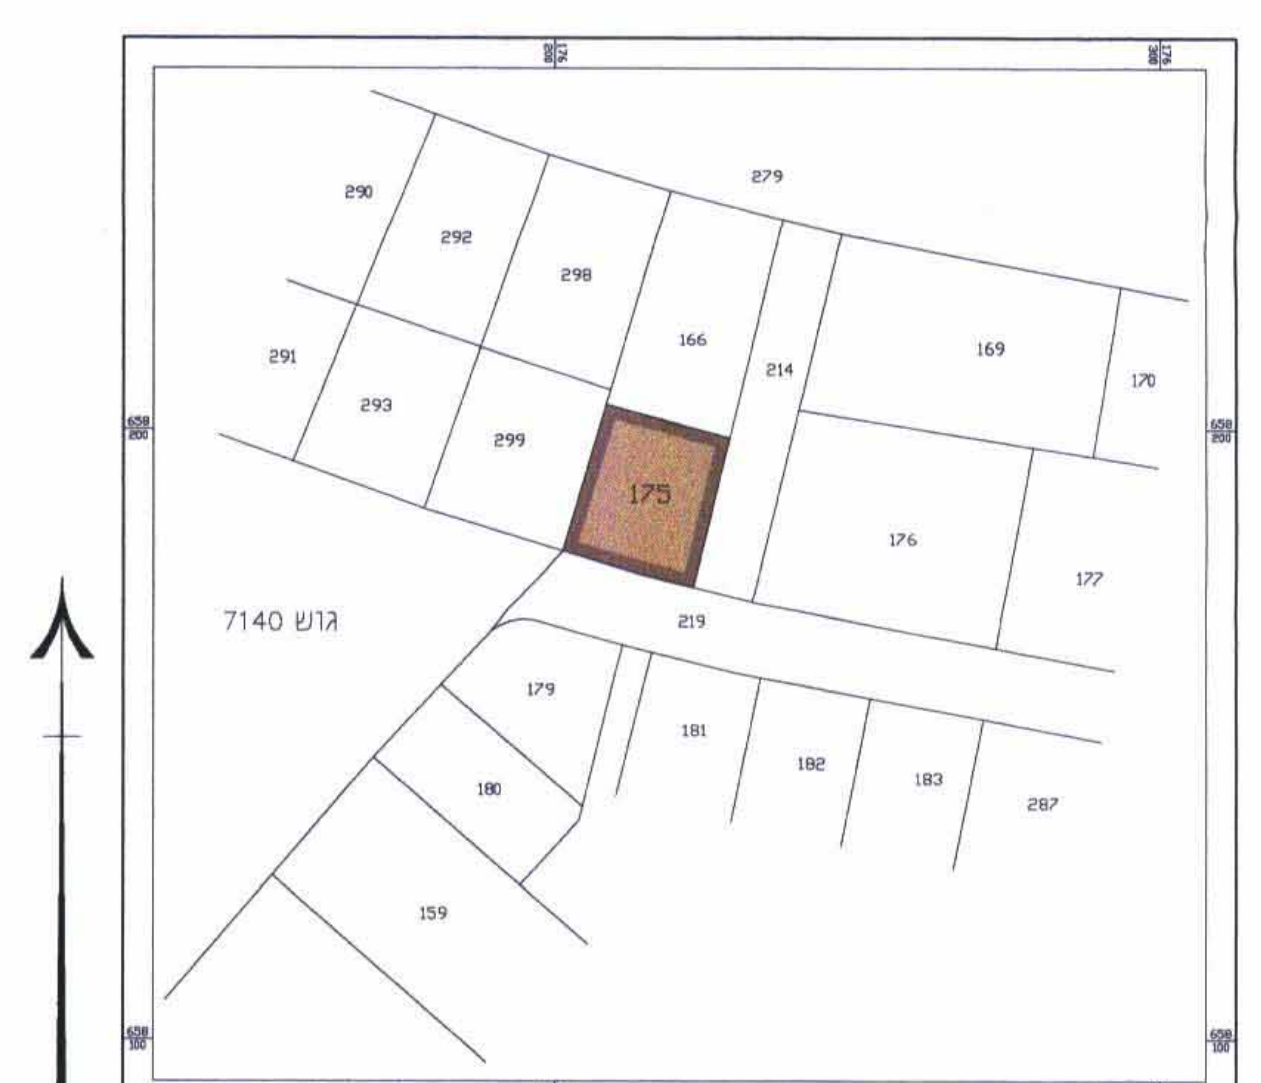


תרשים סביבה
קנ"מ 1:1250

חתימת יוזם התכנית: חתימת המתכנן:

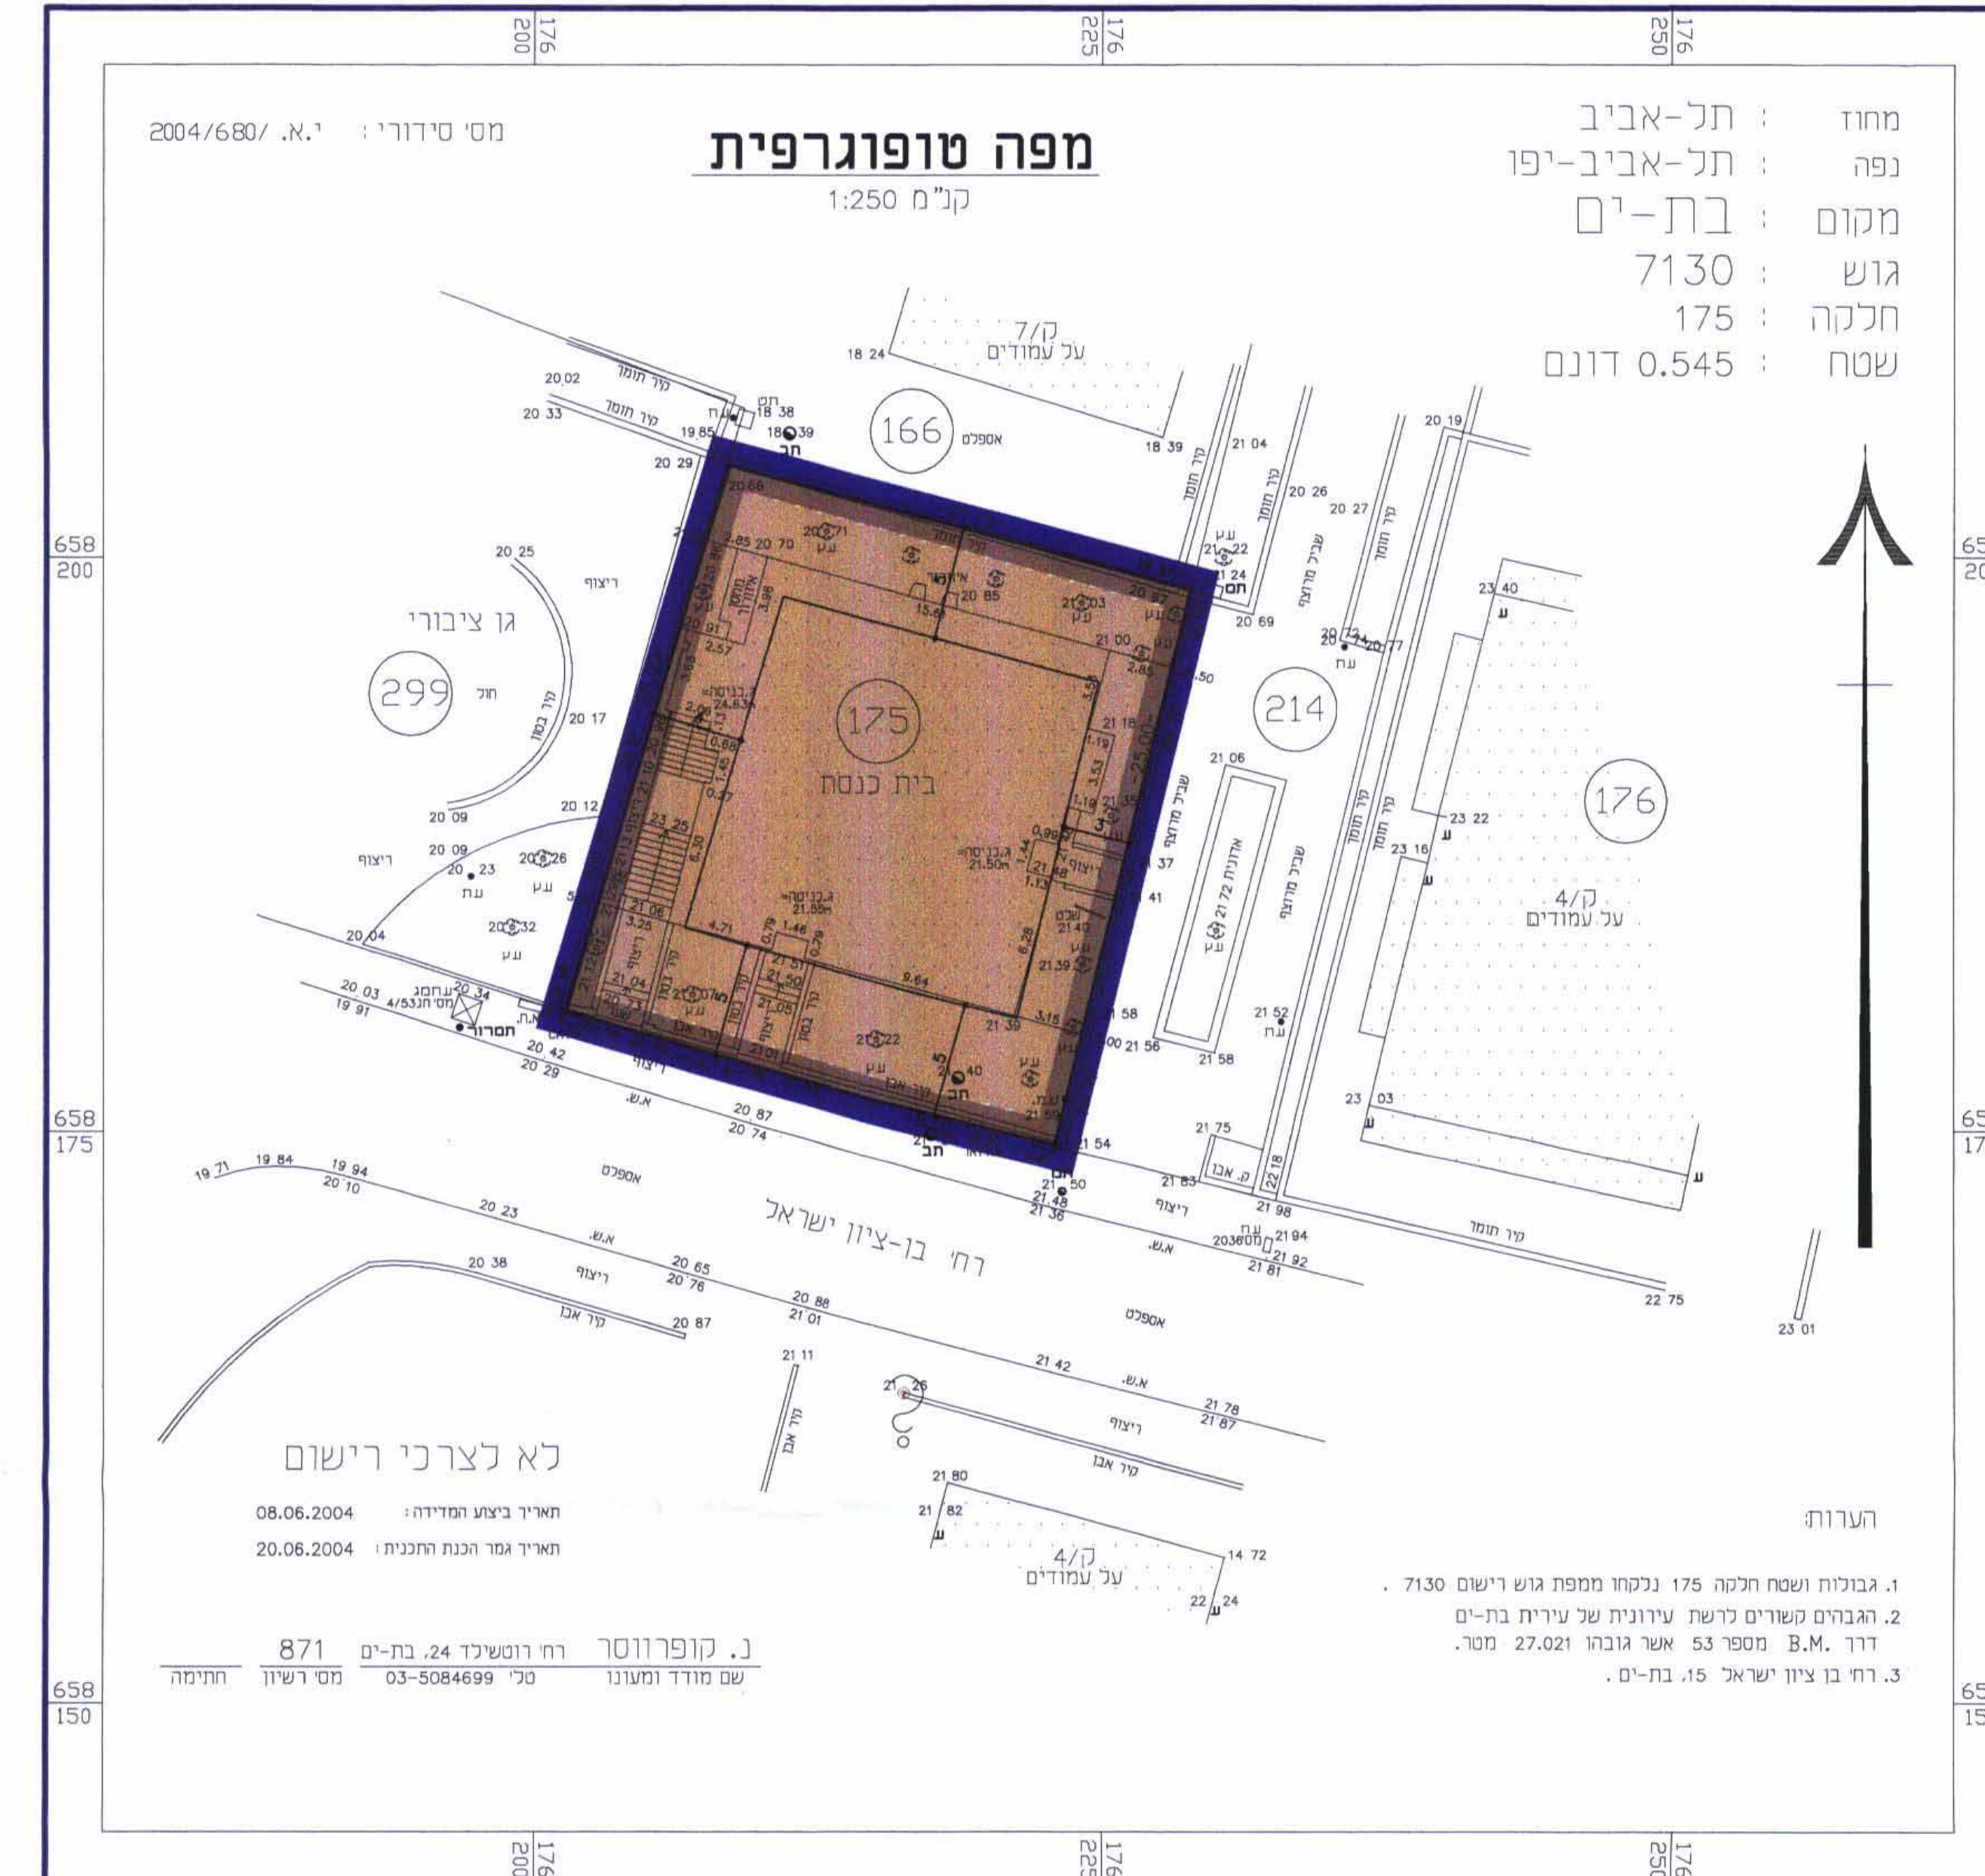

תכנית מצב קיים קנ"מ 1:250

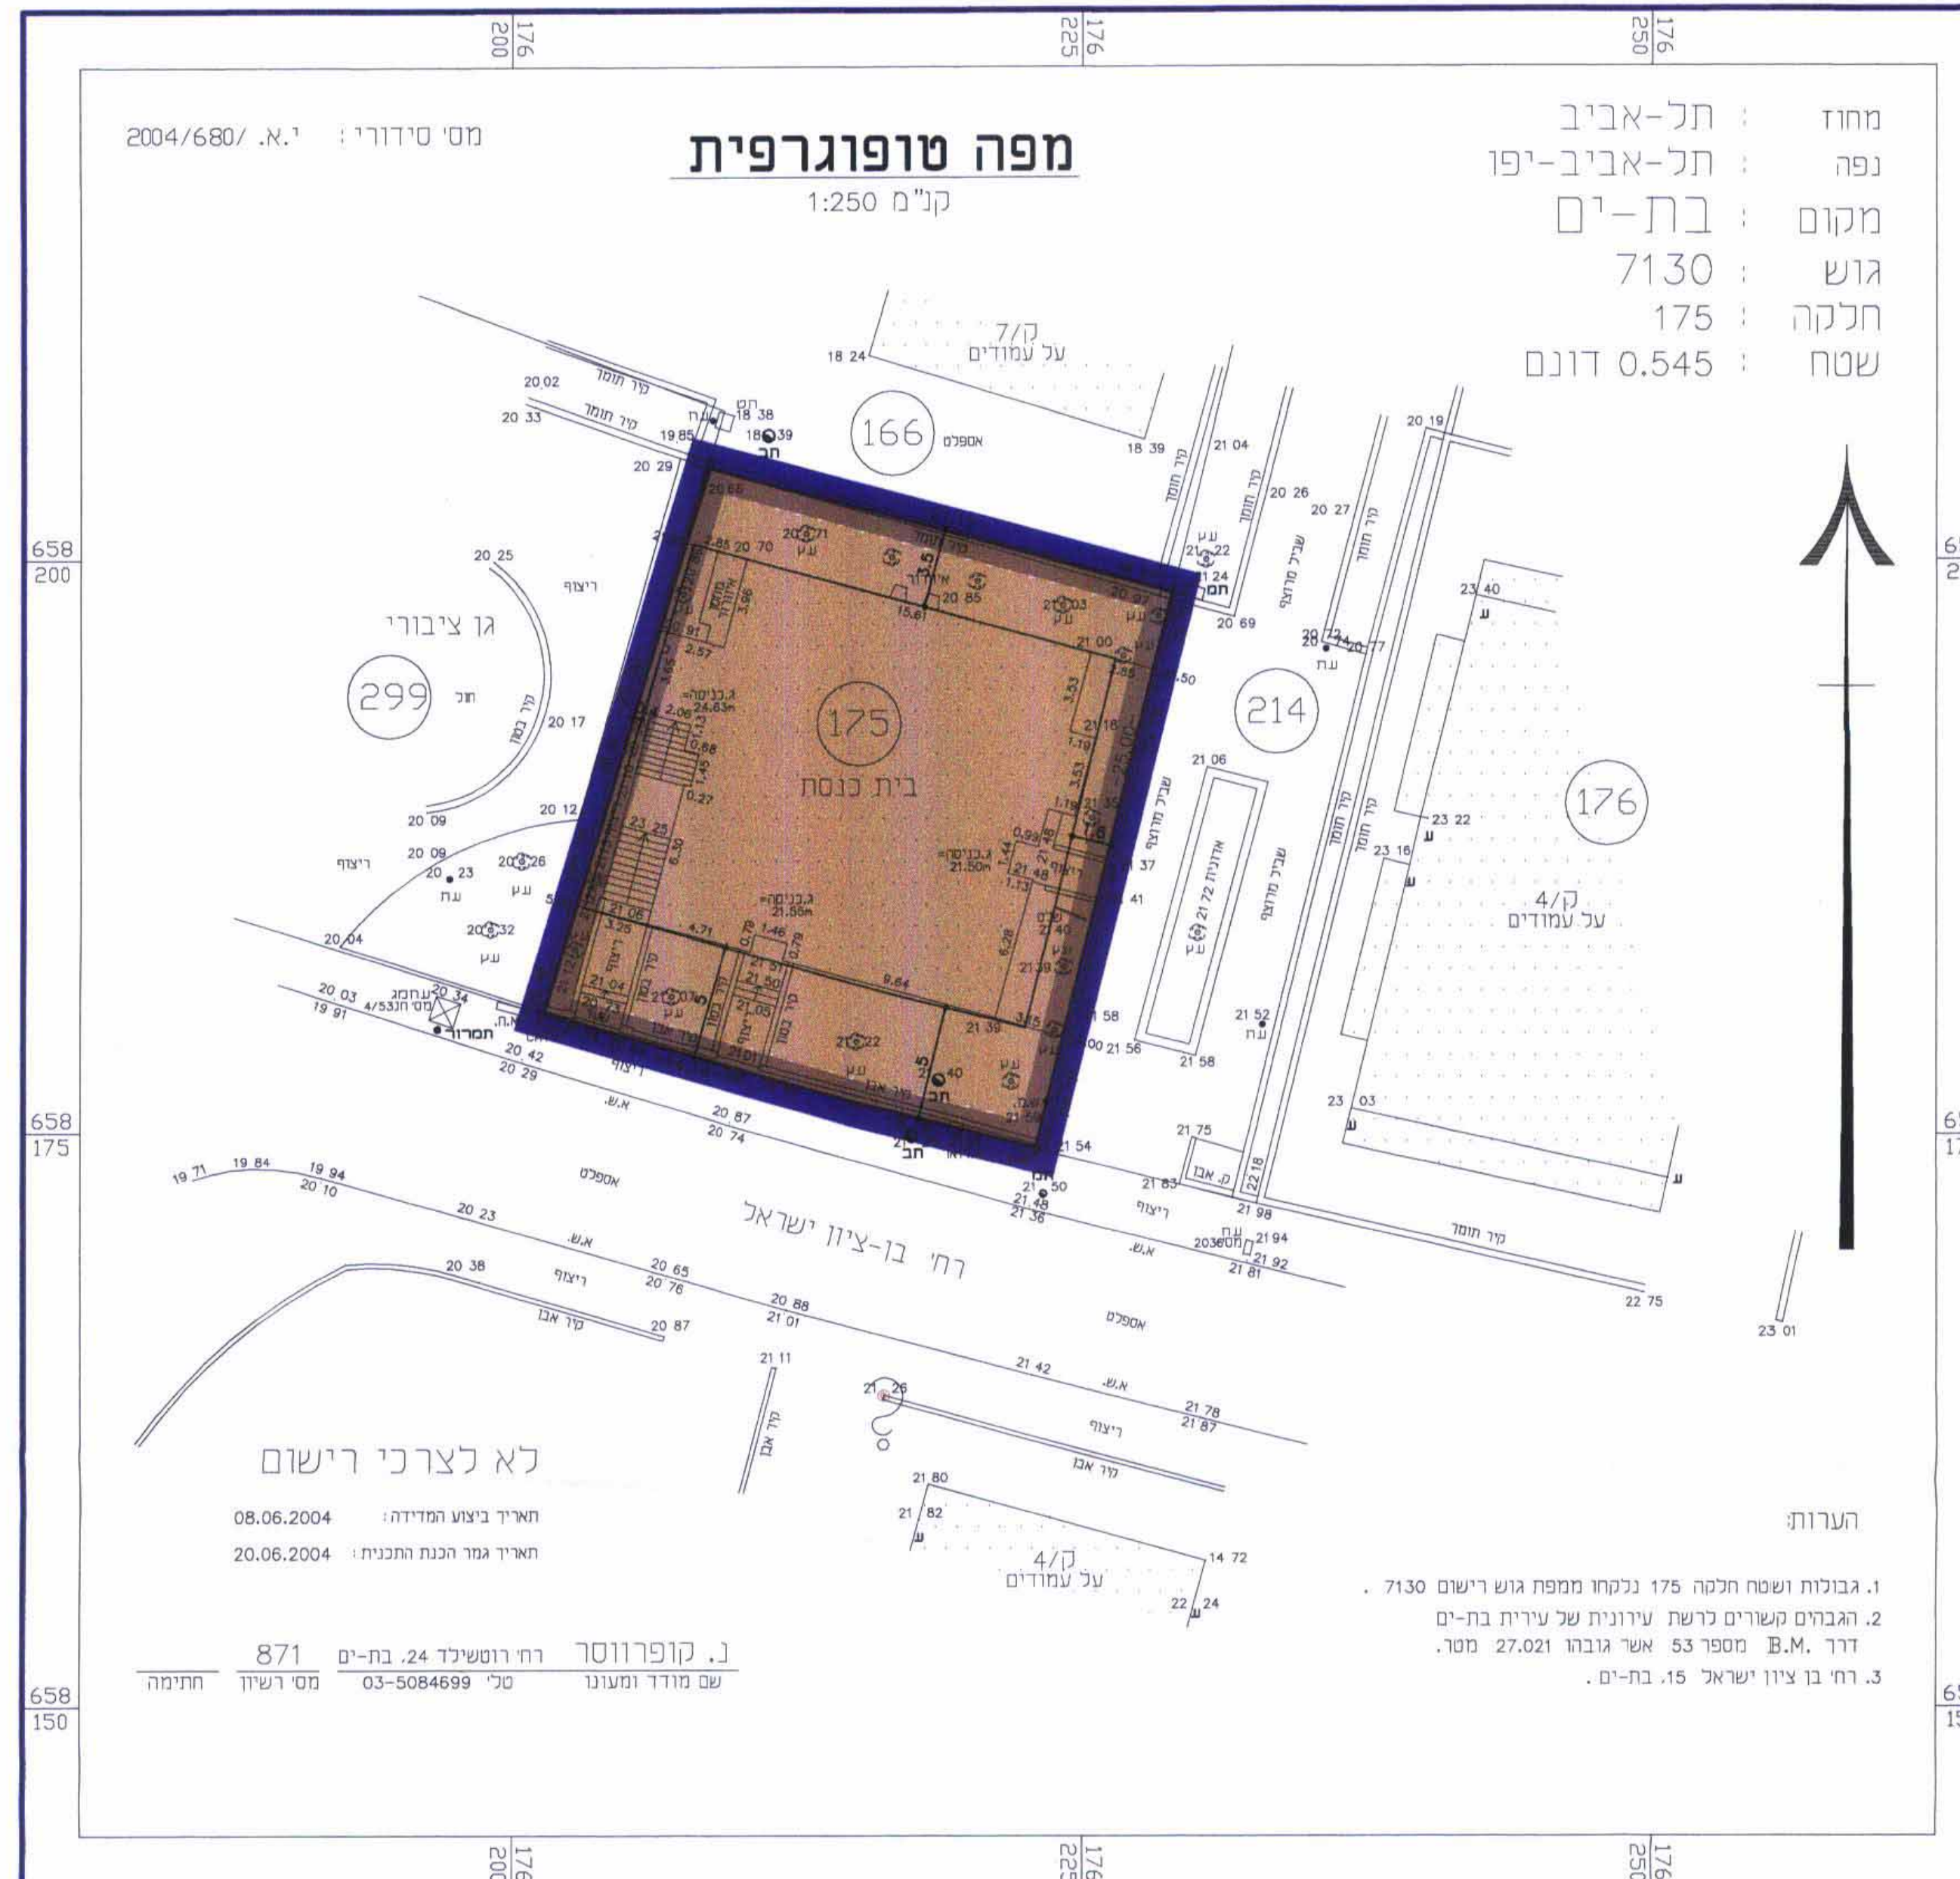

תכנית מצב מוצע קנ"מ 1:250

חתימת הועדה המקומית:

חתימת בעל הקרקע:

חתימת יוזם התכנית:

חתימת המתכנן: