


מפה טופוגרפית רמת-גן

אני מאשר כי מפה זו היא העתק נכון של המפה הטופוגרפית שהכנתו על סמך מדידה שהסתיימה ביום 19 בחודש 04 שנת 2004 וכל הפרטים שצוינו במפה הם מדויקים ודרגתה היא: א המפה בוצעה בהתאם לתקנות המודדים אודיות ומפויי המשניח-1998 תאריך: 21.05.2004 ש. הפנר המעלות 12 גבעתיים מס' רשיון 484 שם המודד ומענו חתימה:

הפנר טבתאי
מנכ"ל מוסד
ר"ח המעלה 12, גבעתיים
טל' 5731403, פקס 5731402
20.01.2008

שבתאי הפנר - מודד מוסמך BA רשיון מס' 484
רוכב ומעלות 12 גבעתיים, סלפון 03-5731402/3
הוכן עבור: גני דולינגר בע"מ
27.06.2008, חתימת החוקת 374.373
לא לצרכי רישום

מספר חלקת	שטח בד"מ.
343	0.506
827	0.532
828	1.241
	2.279

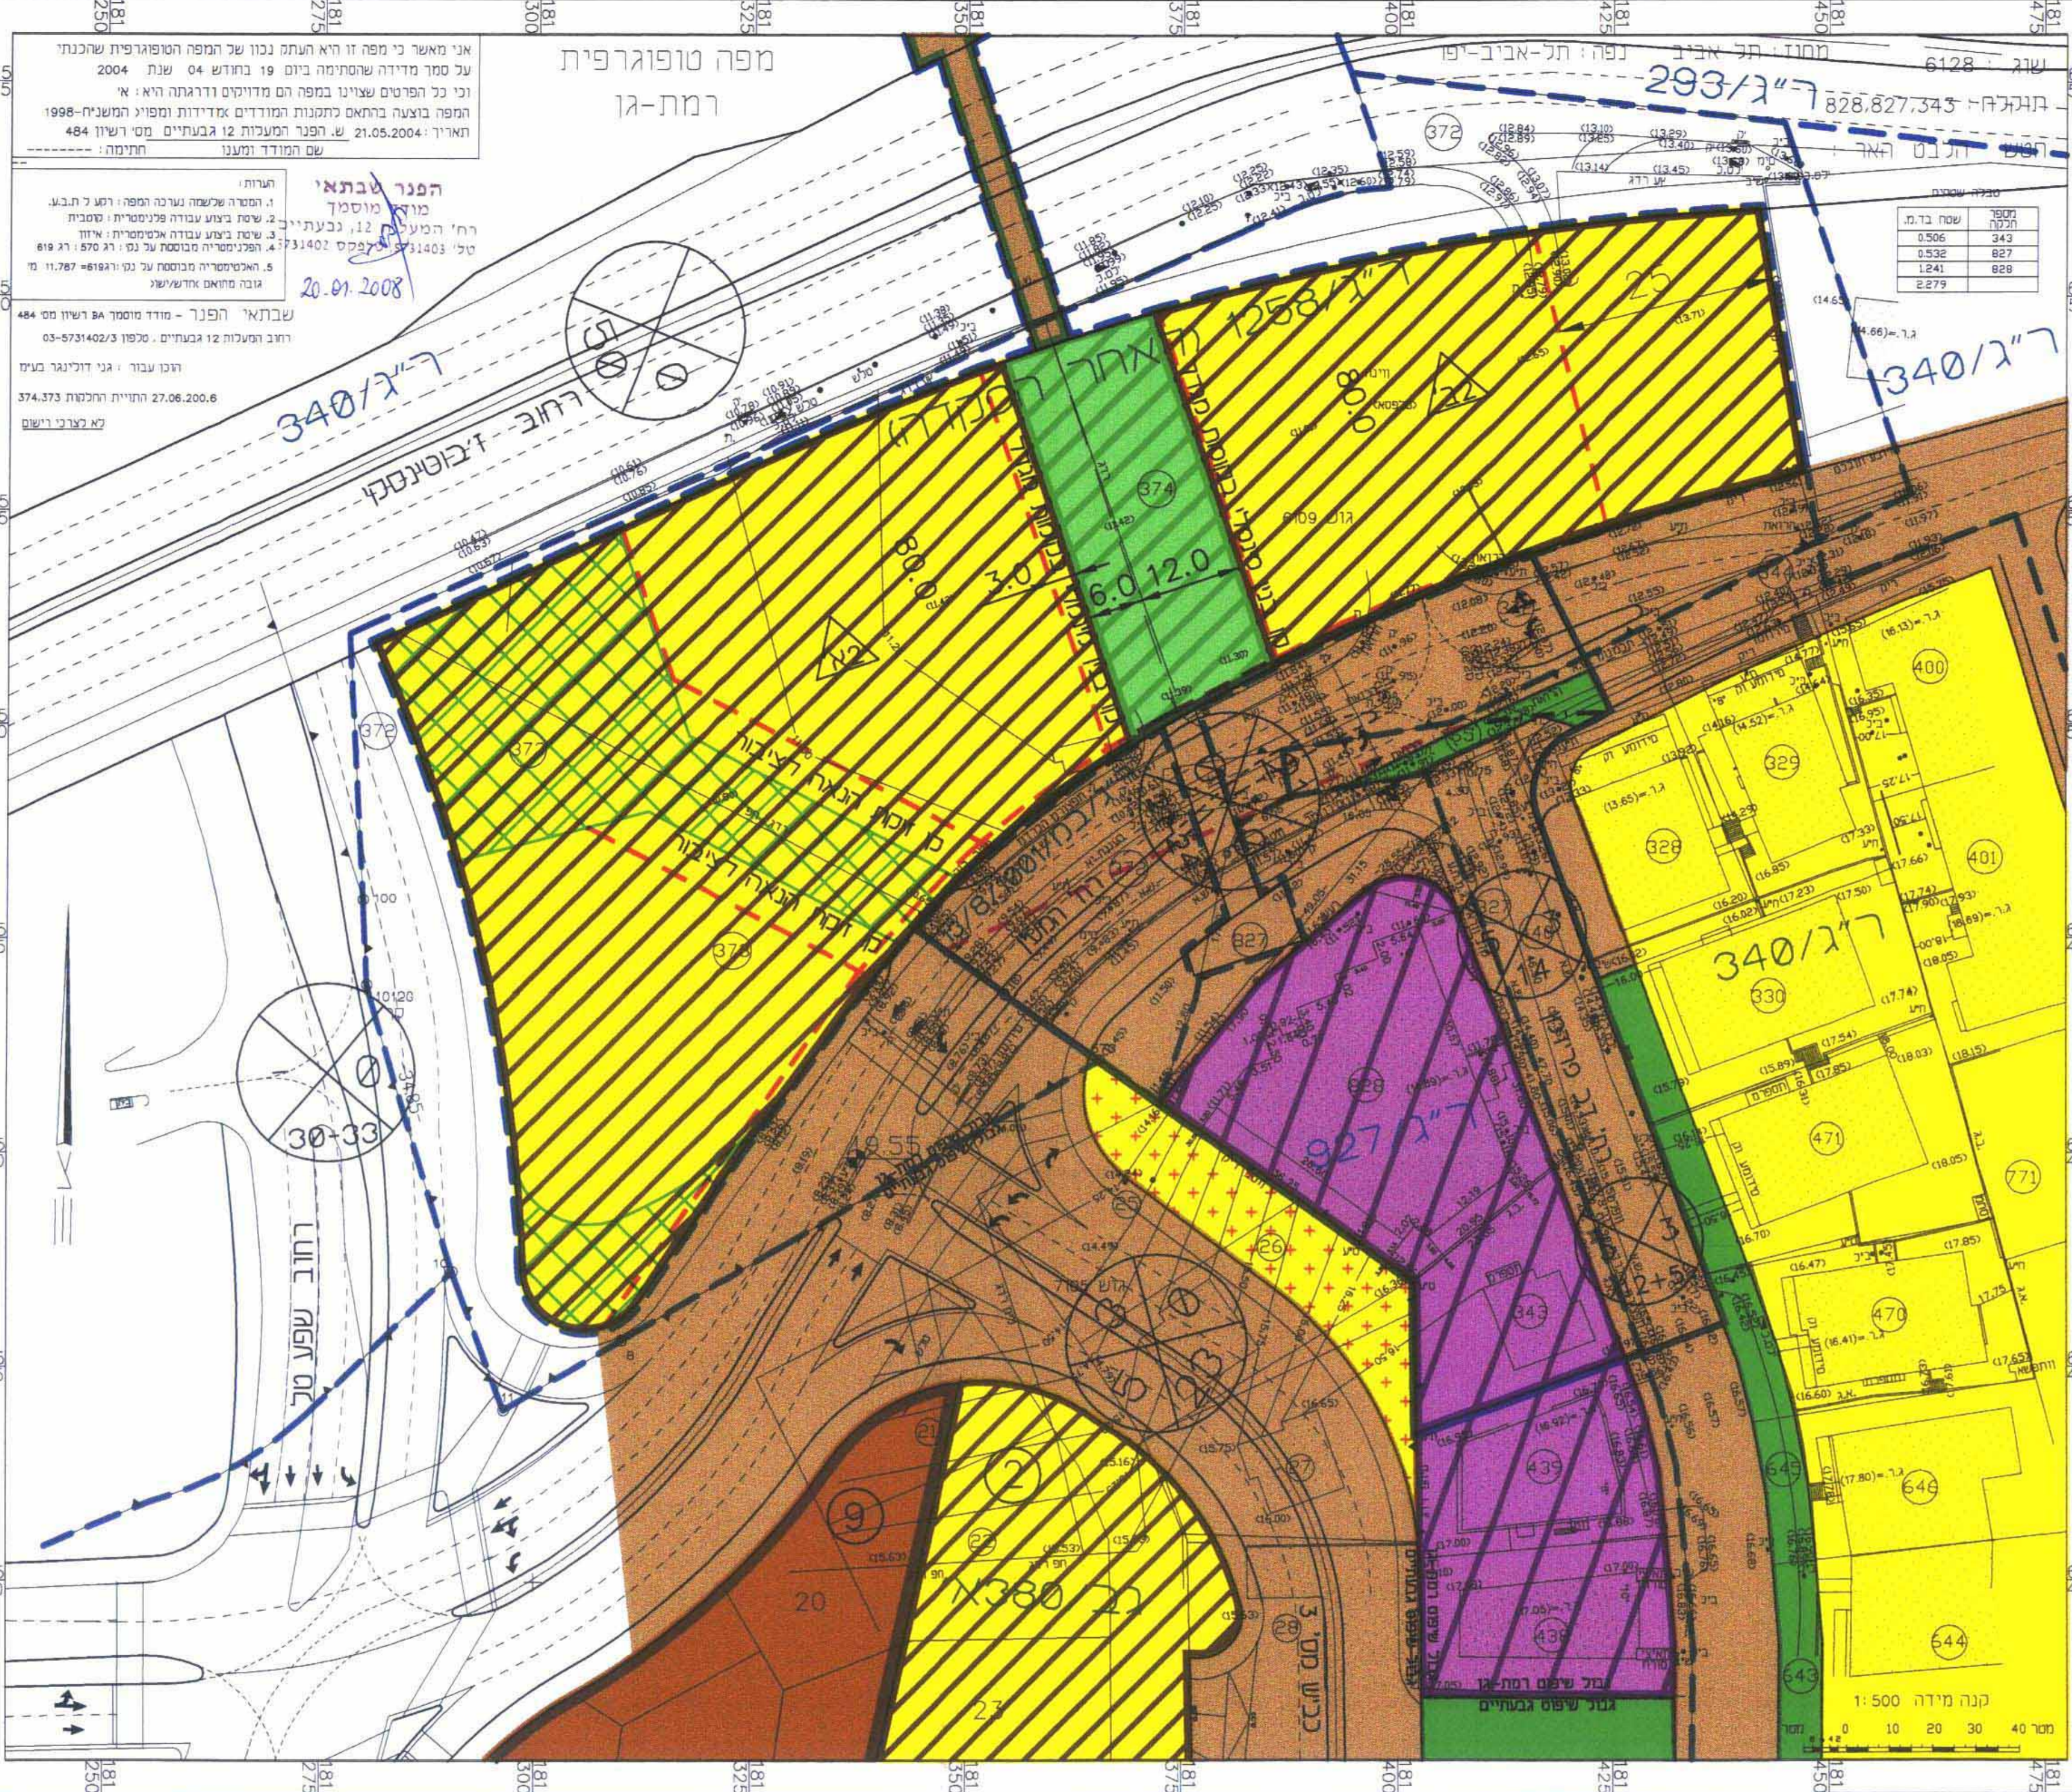

גנרל-ינהל ומדע עקספני ונסים כלים
איכות גשור
אושרה לנזקק יי ועדה
שם
הויפח

ק.מ. 1:500

תכנית מצב קיים