




# מצב מוצע ק.מ. 1:250

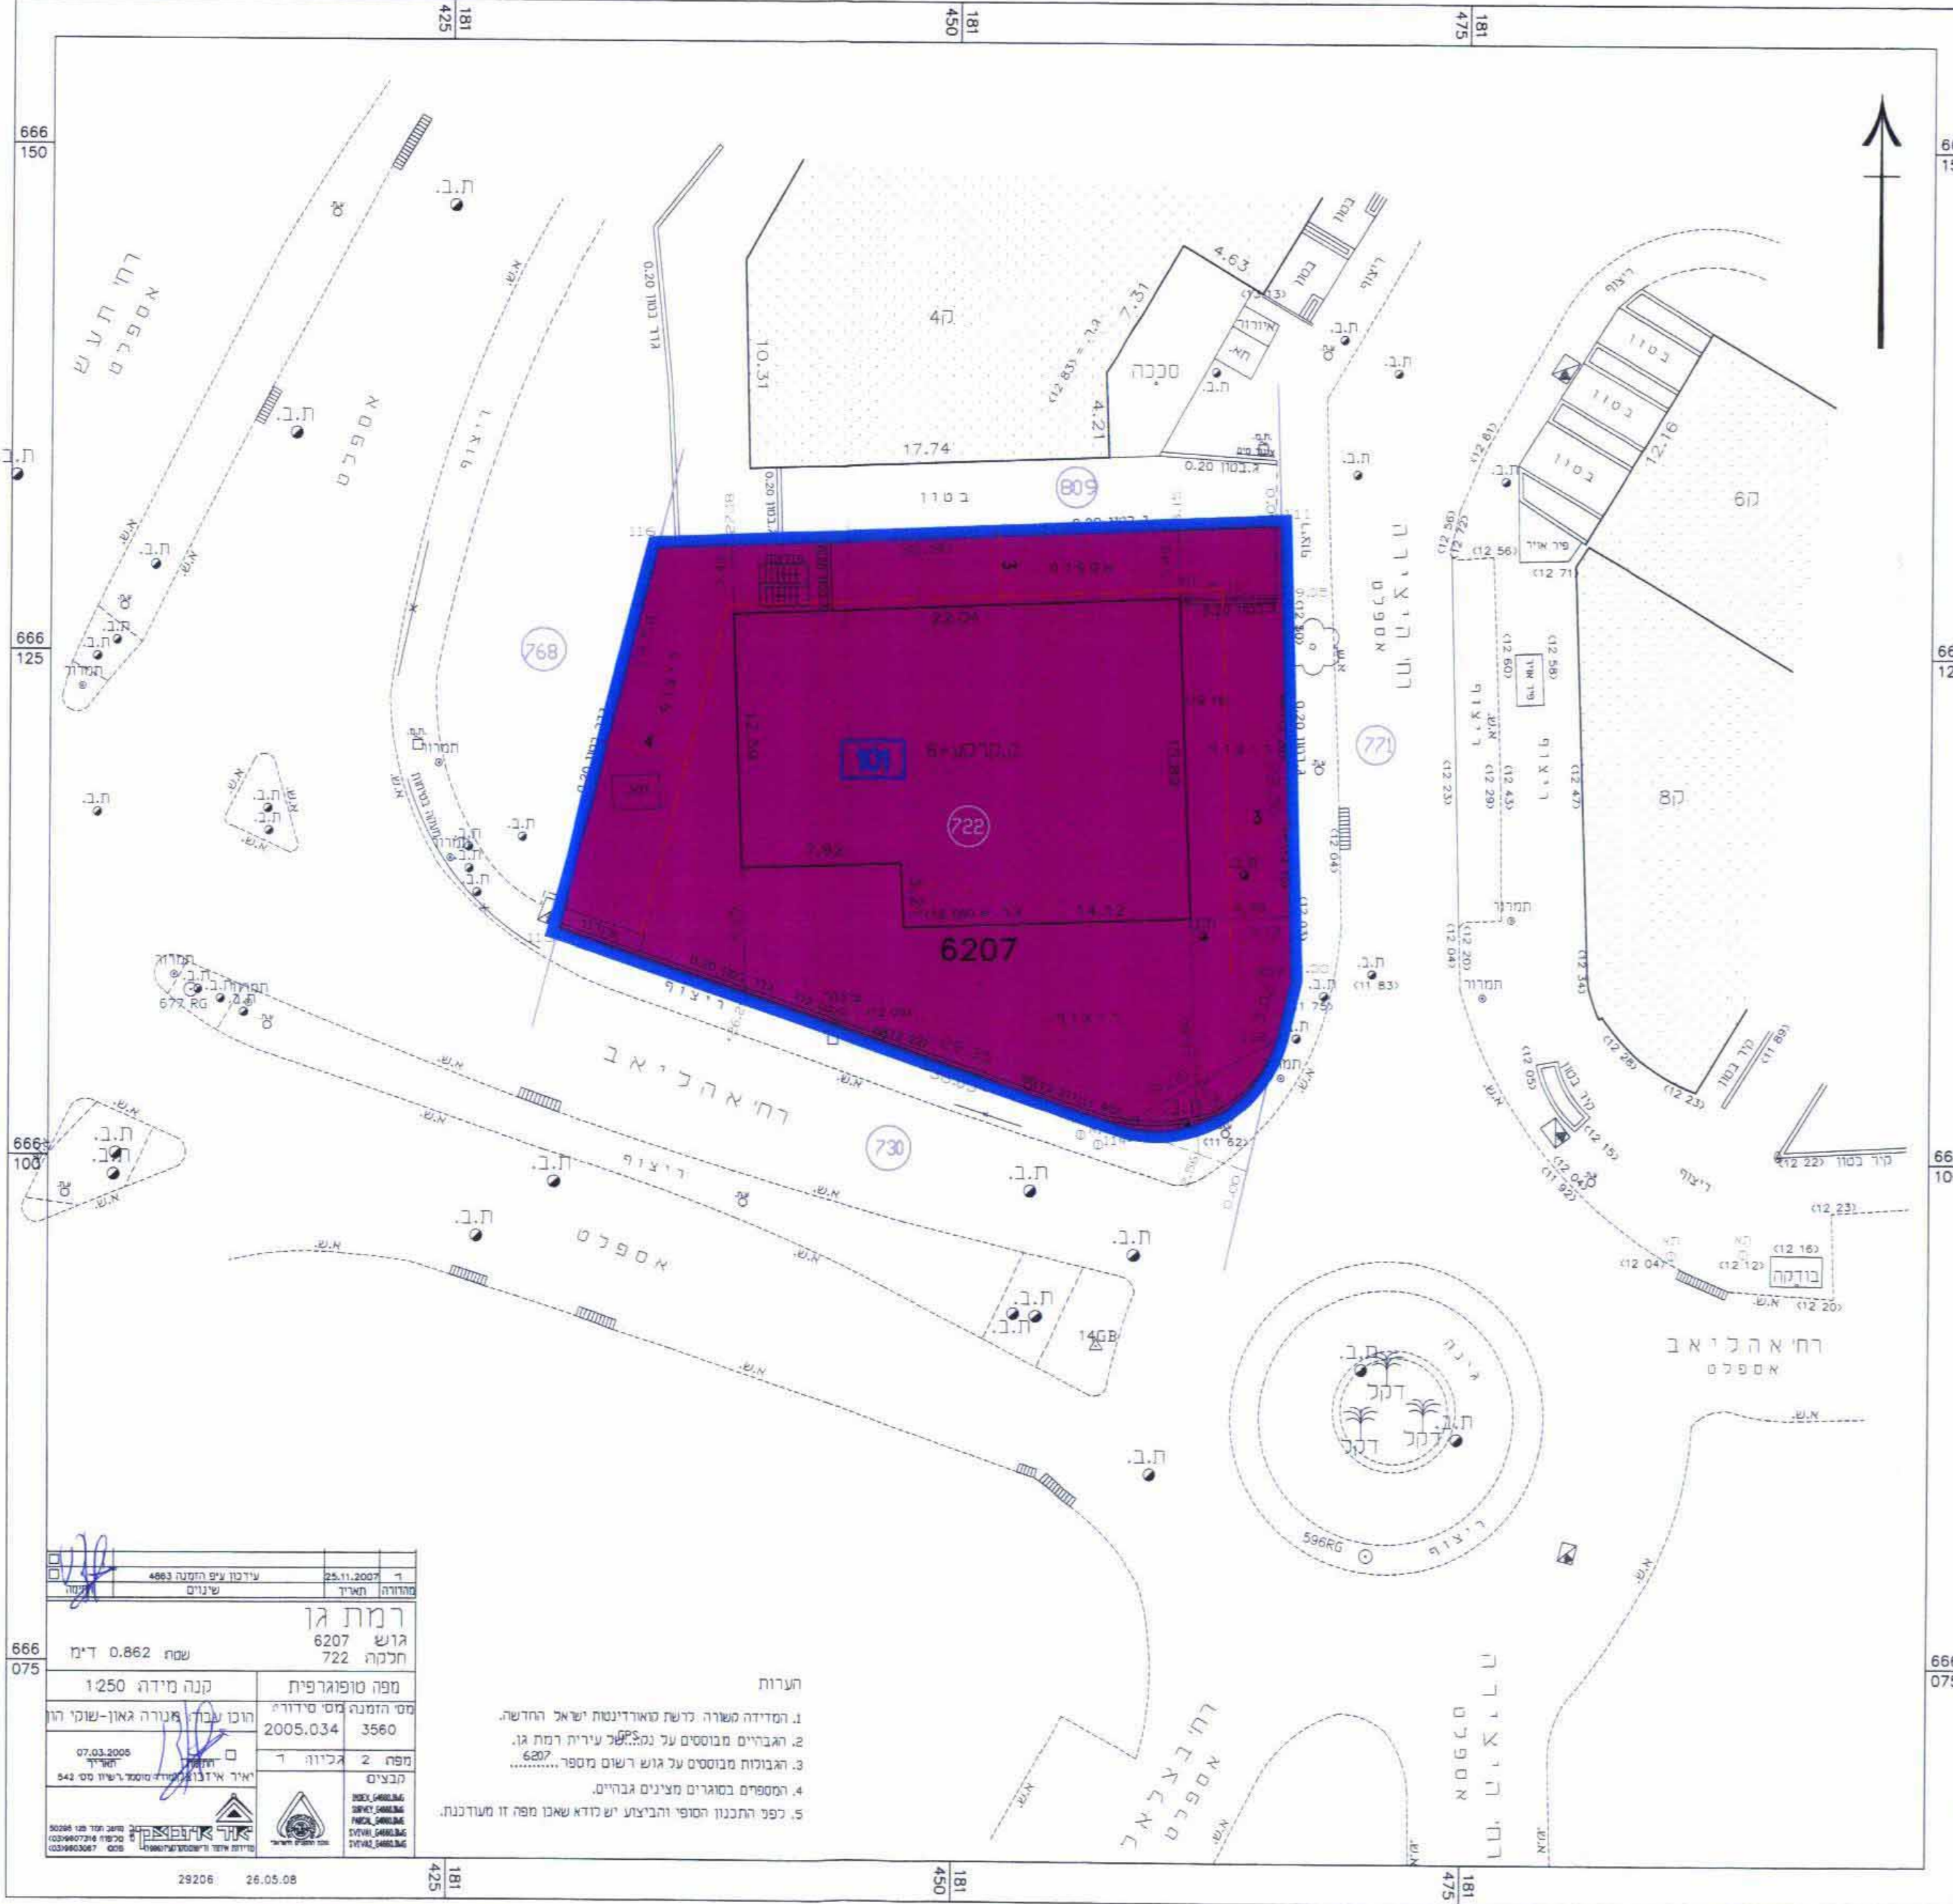

# מצב מאושר ק.מ. 1:250

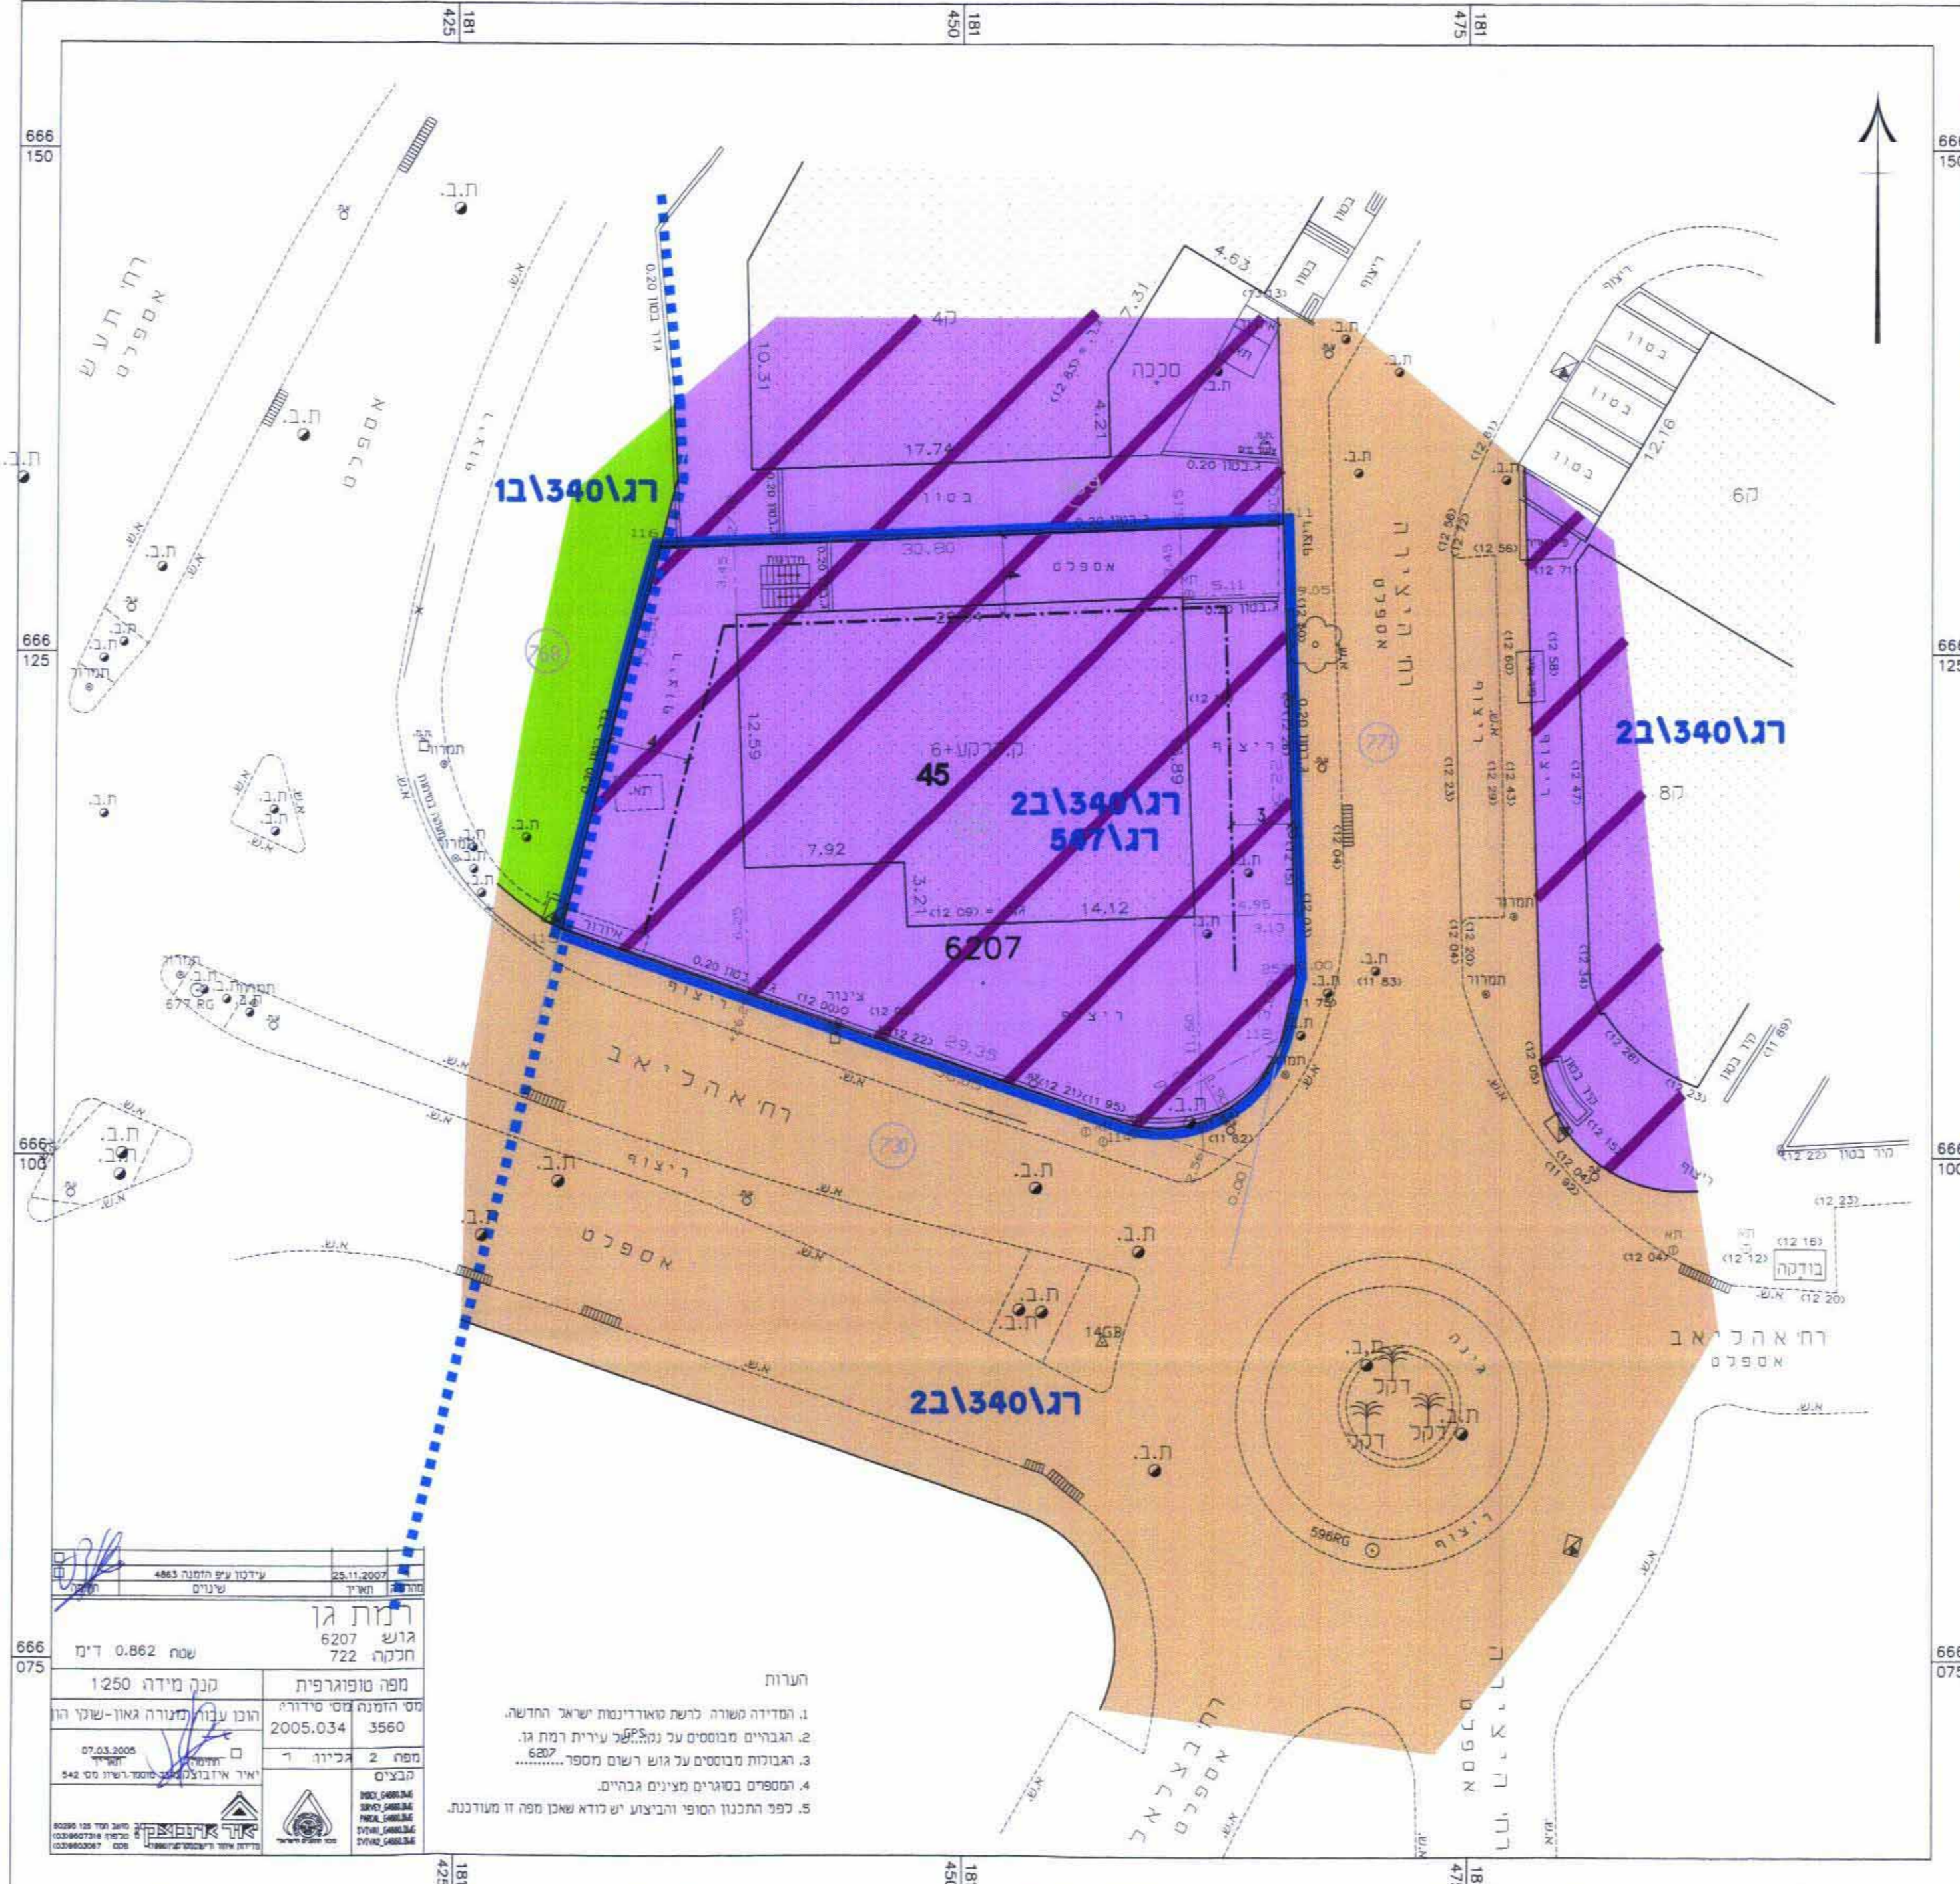

# תרשים סביבה ק.מ. 1:250

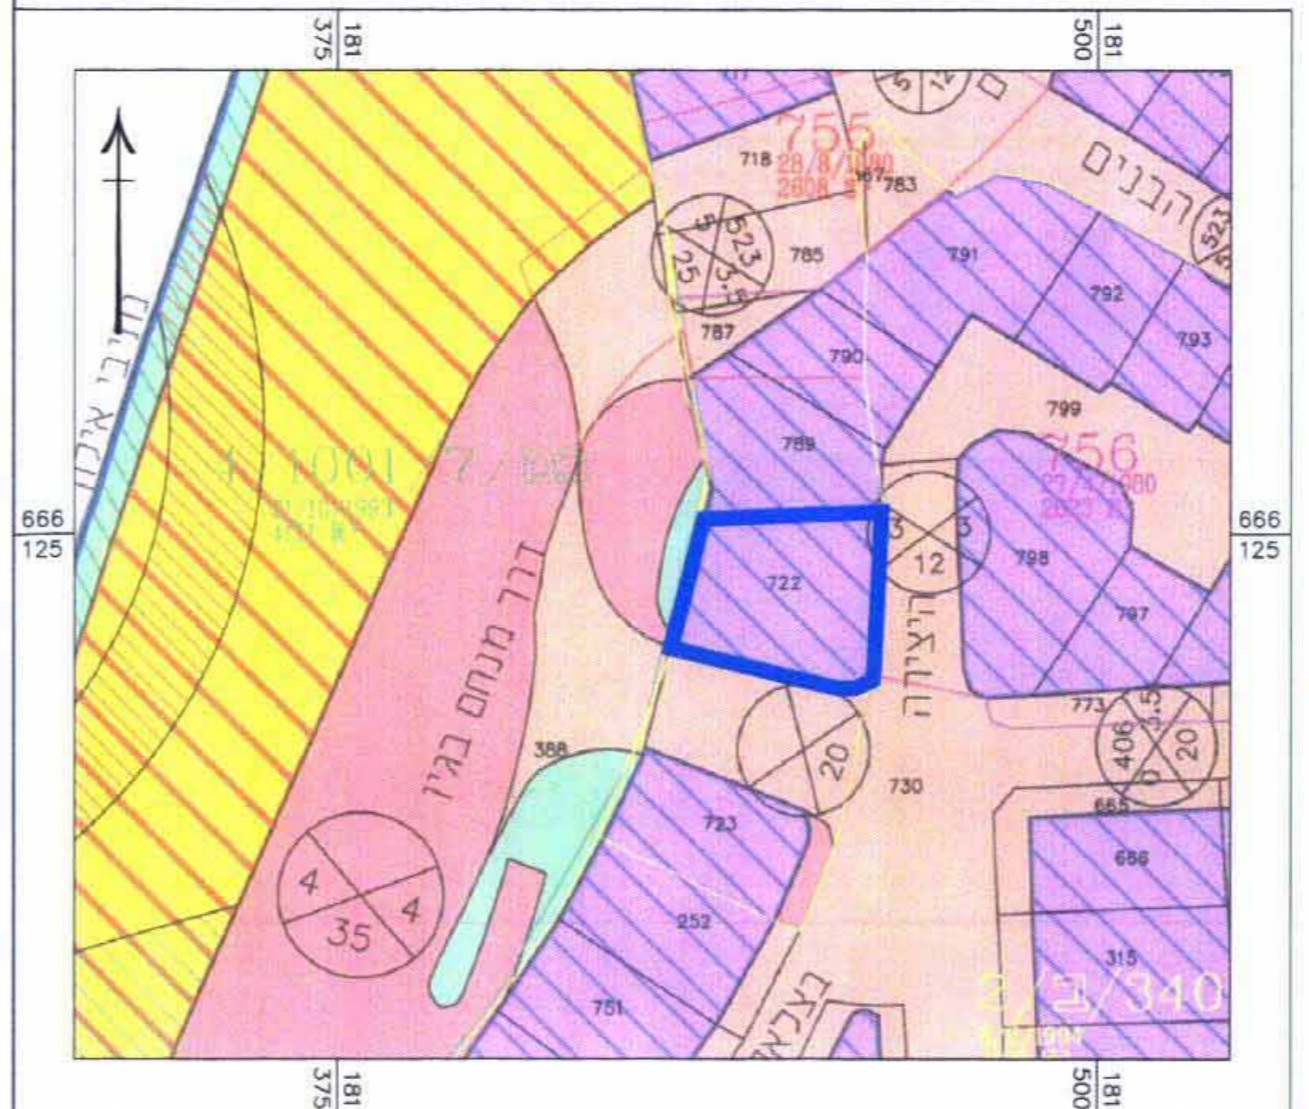

# תרשים התמצאות כללית ק.מ. 1:15,000



## מקרא תרשים סביבה

- דור קיימת מאושרת
- דור מוצעת
- שטח ציבורי פתוח
- שטח כמגרש מיוחד
- ציבורי פתוח מוצע
- תעשייה מיוחדת
- שטח פרטי פתוח מוצע
- גבול גוש
- מספר מגרש
- מספר חלקה סופית
- מספר דרך
- רוחב דרך מינימלי

## מקרא מצב מאושר

- גבול תכנית
- גבול תכנית מאושרת
- אזור תעשייה מיוחד
- שטח ציבורי פתוח
- קו בנין
- דרך מאושרת
- גבול חלקה ומספרה

# תכנית מסי ר"ג\1354

בית מנורה גאון  
תשריט  
מוקדמת מסי 16.7.08  
מוקדמת מסי 5

סוג התכנית	איחוד וחלוקה	סמכות ראשית	אופי התכנית
תכנית מתאר מקומית ברמה מפורטת	-	ועדה מחוזית	תכנית שיתוף מכוחה לחוציא התרשים

מחזור: תל אביב  
מרחב תכנון מקומי: רמת גן  
רשות מקומית: רמת גן  
שטח התכנית: 862 מ"ר  
קנה מידה: 1:250

## גושים וחלקות בתכנית:

גוש	סוג הגוש	חלקות בגומותן	חלקי חלקות
6207	מוסדר	722	-

## חתימות מוסד התכנון:

הועדה המקומית לתכנון ולבניה  
משרד המינים מחוז תל-אביב  
חוק התכנון והבניה תשכ"ח - 1965  
הוק התכנון והבניה תשכ"ח - 1965  
אישור תכנית מסי ר"ג/1354  
התכנית מאושרת מכה  
סעיף 108 (ג) לחוק  
נעלה ארז  
נציג הוועדה המחוזית  
26.05.08  
מחזור: תשריט  
שלם חזיהינאיים כמתוך תוצאה  
13.7.08

## שמות וחתימות:

מניש התכנית	שם פרטי ומשפחה	מספר זהות	שם ומספר תאגיד ושם מקומית	חתימה	תאריך
מניש עניין	גאון שוקי הון בע"מ	511943227	גאון שוקי הון בע"מ	גאון שוקי	1.7.08
עורך התכנית	אילן קדר	055023634	אילן קדר - איילת קדרים אדריכלים	אילן קדר	1.7.08
מועד	יאיר איזובצקי	051662377	יאיר איזובצקי - מודד ומסמך	יאיר איזובצקי	1.7.08

## טבלת שמחים:

מצב מאושר				מצב מוצע			
יעוד	מספר בנין	שטח בנין	שטח בנין כ"ב	יעוד	מספר בנין	שטח בנין	שטח בנין כ"ב
אזור תעשייה מיוחד	45	865	862	תעסוקה	101	862	100
סח"כ			862	סח"כ			862