

הכנית כוקרית בסי

מחוז תל-אביב  
 מרחב תכנון מקומי אוננו  
 קרית אוננו  
 תוכנית מפורטת מס קא/מק/139  
 שינוי לתכנית מיתאר ומפורטת  
 מס' תמ"מ 200/ב תמ"מ/341 קא/מק/122  
 קא/361

מחוז: תל אביב  
 נפה: תל-ביב יפו  
 עיר: קרית אוננו

גוש: 6494  
 חלקה: 158  
 רחוב: ת"מ 14  
 שטח התכנית 0.790 ד"ר  
 בעלי הקרקע: מ"י

יזום התכנית: אוננו יוסי גוסא  
 עורך התכנית: וויססון אדריכלים ג'ס וויססון תר-דפנה  
 תאריך: 29/01/07 20/11/05 03/09/08  
 קנה מידה: 1:250

- מיקרא:
- גבול התכנית
- אזור מגורים א
- דרך מאושרת
- קו בנין
- הריסה
- מס חלקה רשומה
- מספר חלקה לביטוח
- מספר חלקה ארעית


158  
 158  
 158/1

בעלי הקרקע

הועדה המקומית לתכנון ובנייה אוננו  
 תוכנית מס' 139/מ/17  
 נבדק על ידי  
 אישור מתנדב תועלה  
 תאריך: 10.9.07


יזום התכנית  
 עורך התכנית  
 תחיל מועים  
 10/11/06

תפקידו המקומי  
 אוננו יוסי גוסא  
 1965 - 1965  
 עיריית תל-אביב  
 10/11/06  
 30.6.07

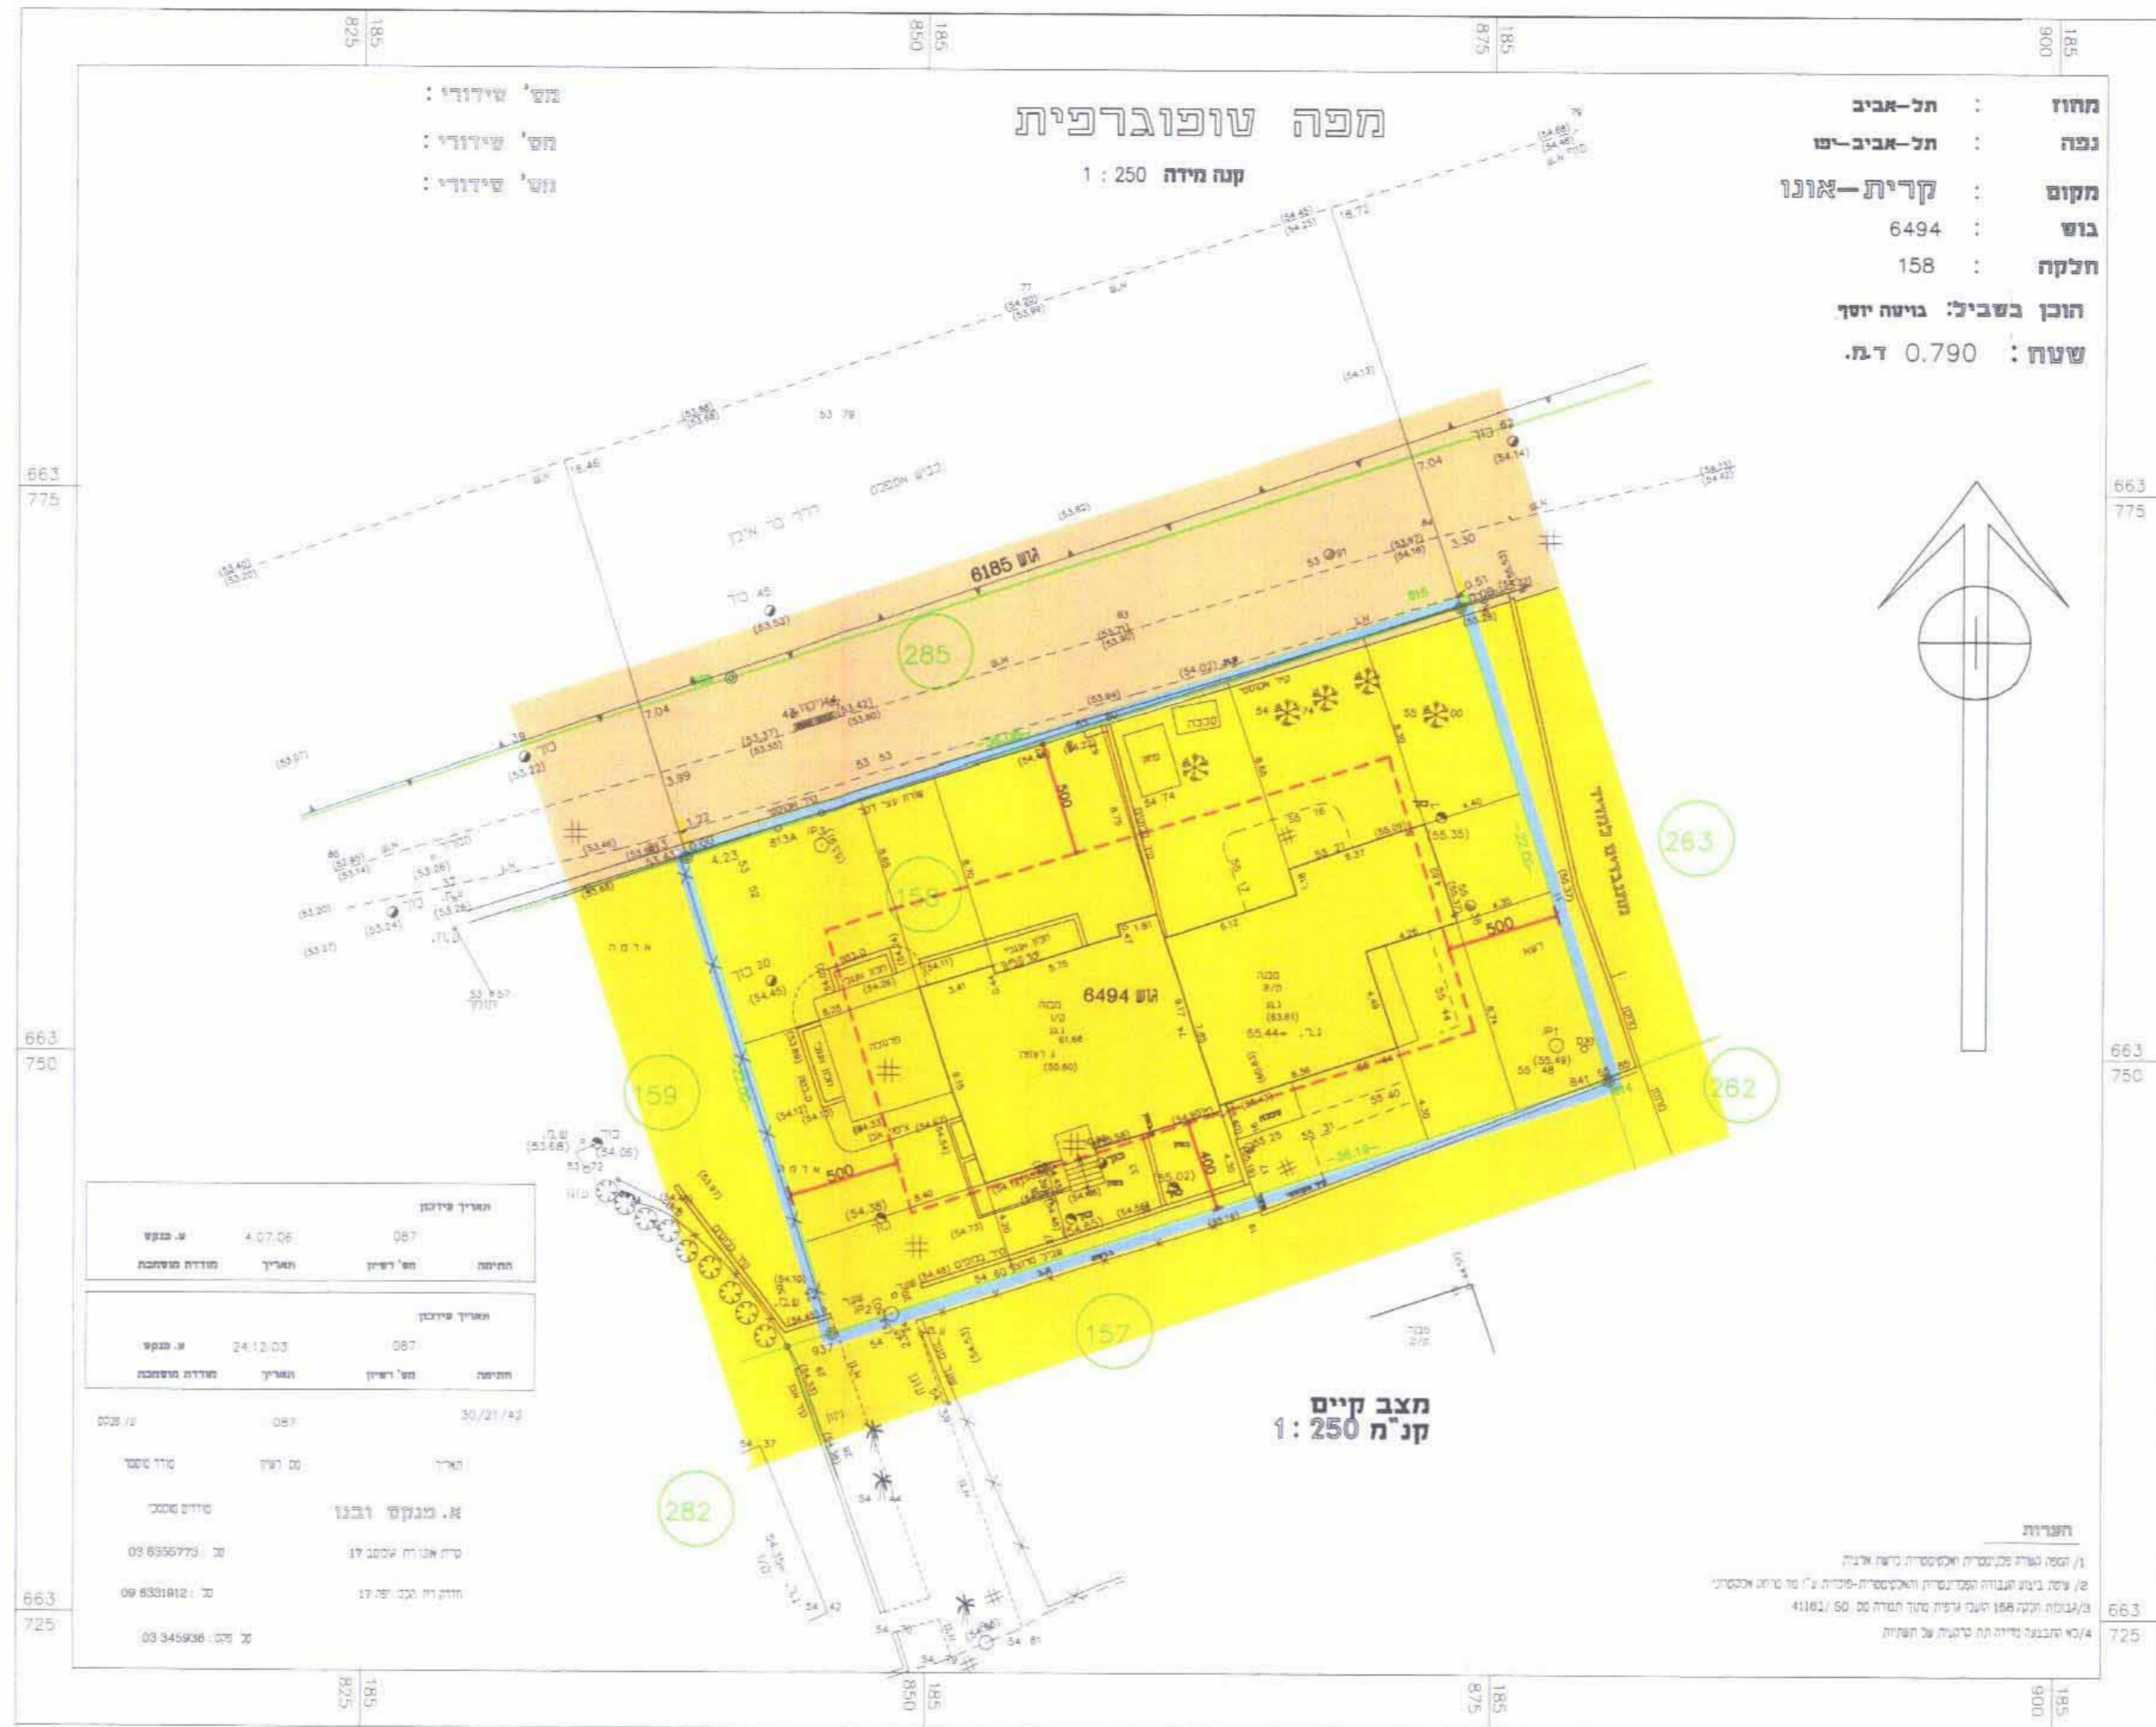

מספר	תאריך	שם	מספר
087	07/07/06	א. מנקוש ובנין	087
087	24.12.03	א. מנקוש ובנין	087
087	30/21/02	א. מנקוש ובנין	087
087	09/03/02	א. מנקוש ובנין	087
087	03/04/02	א. מנקוש ובנין	087

מצב קיים  
 קנ"מ 1:250

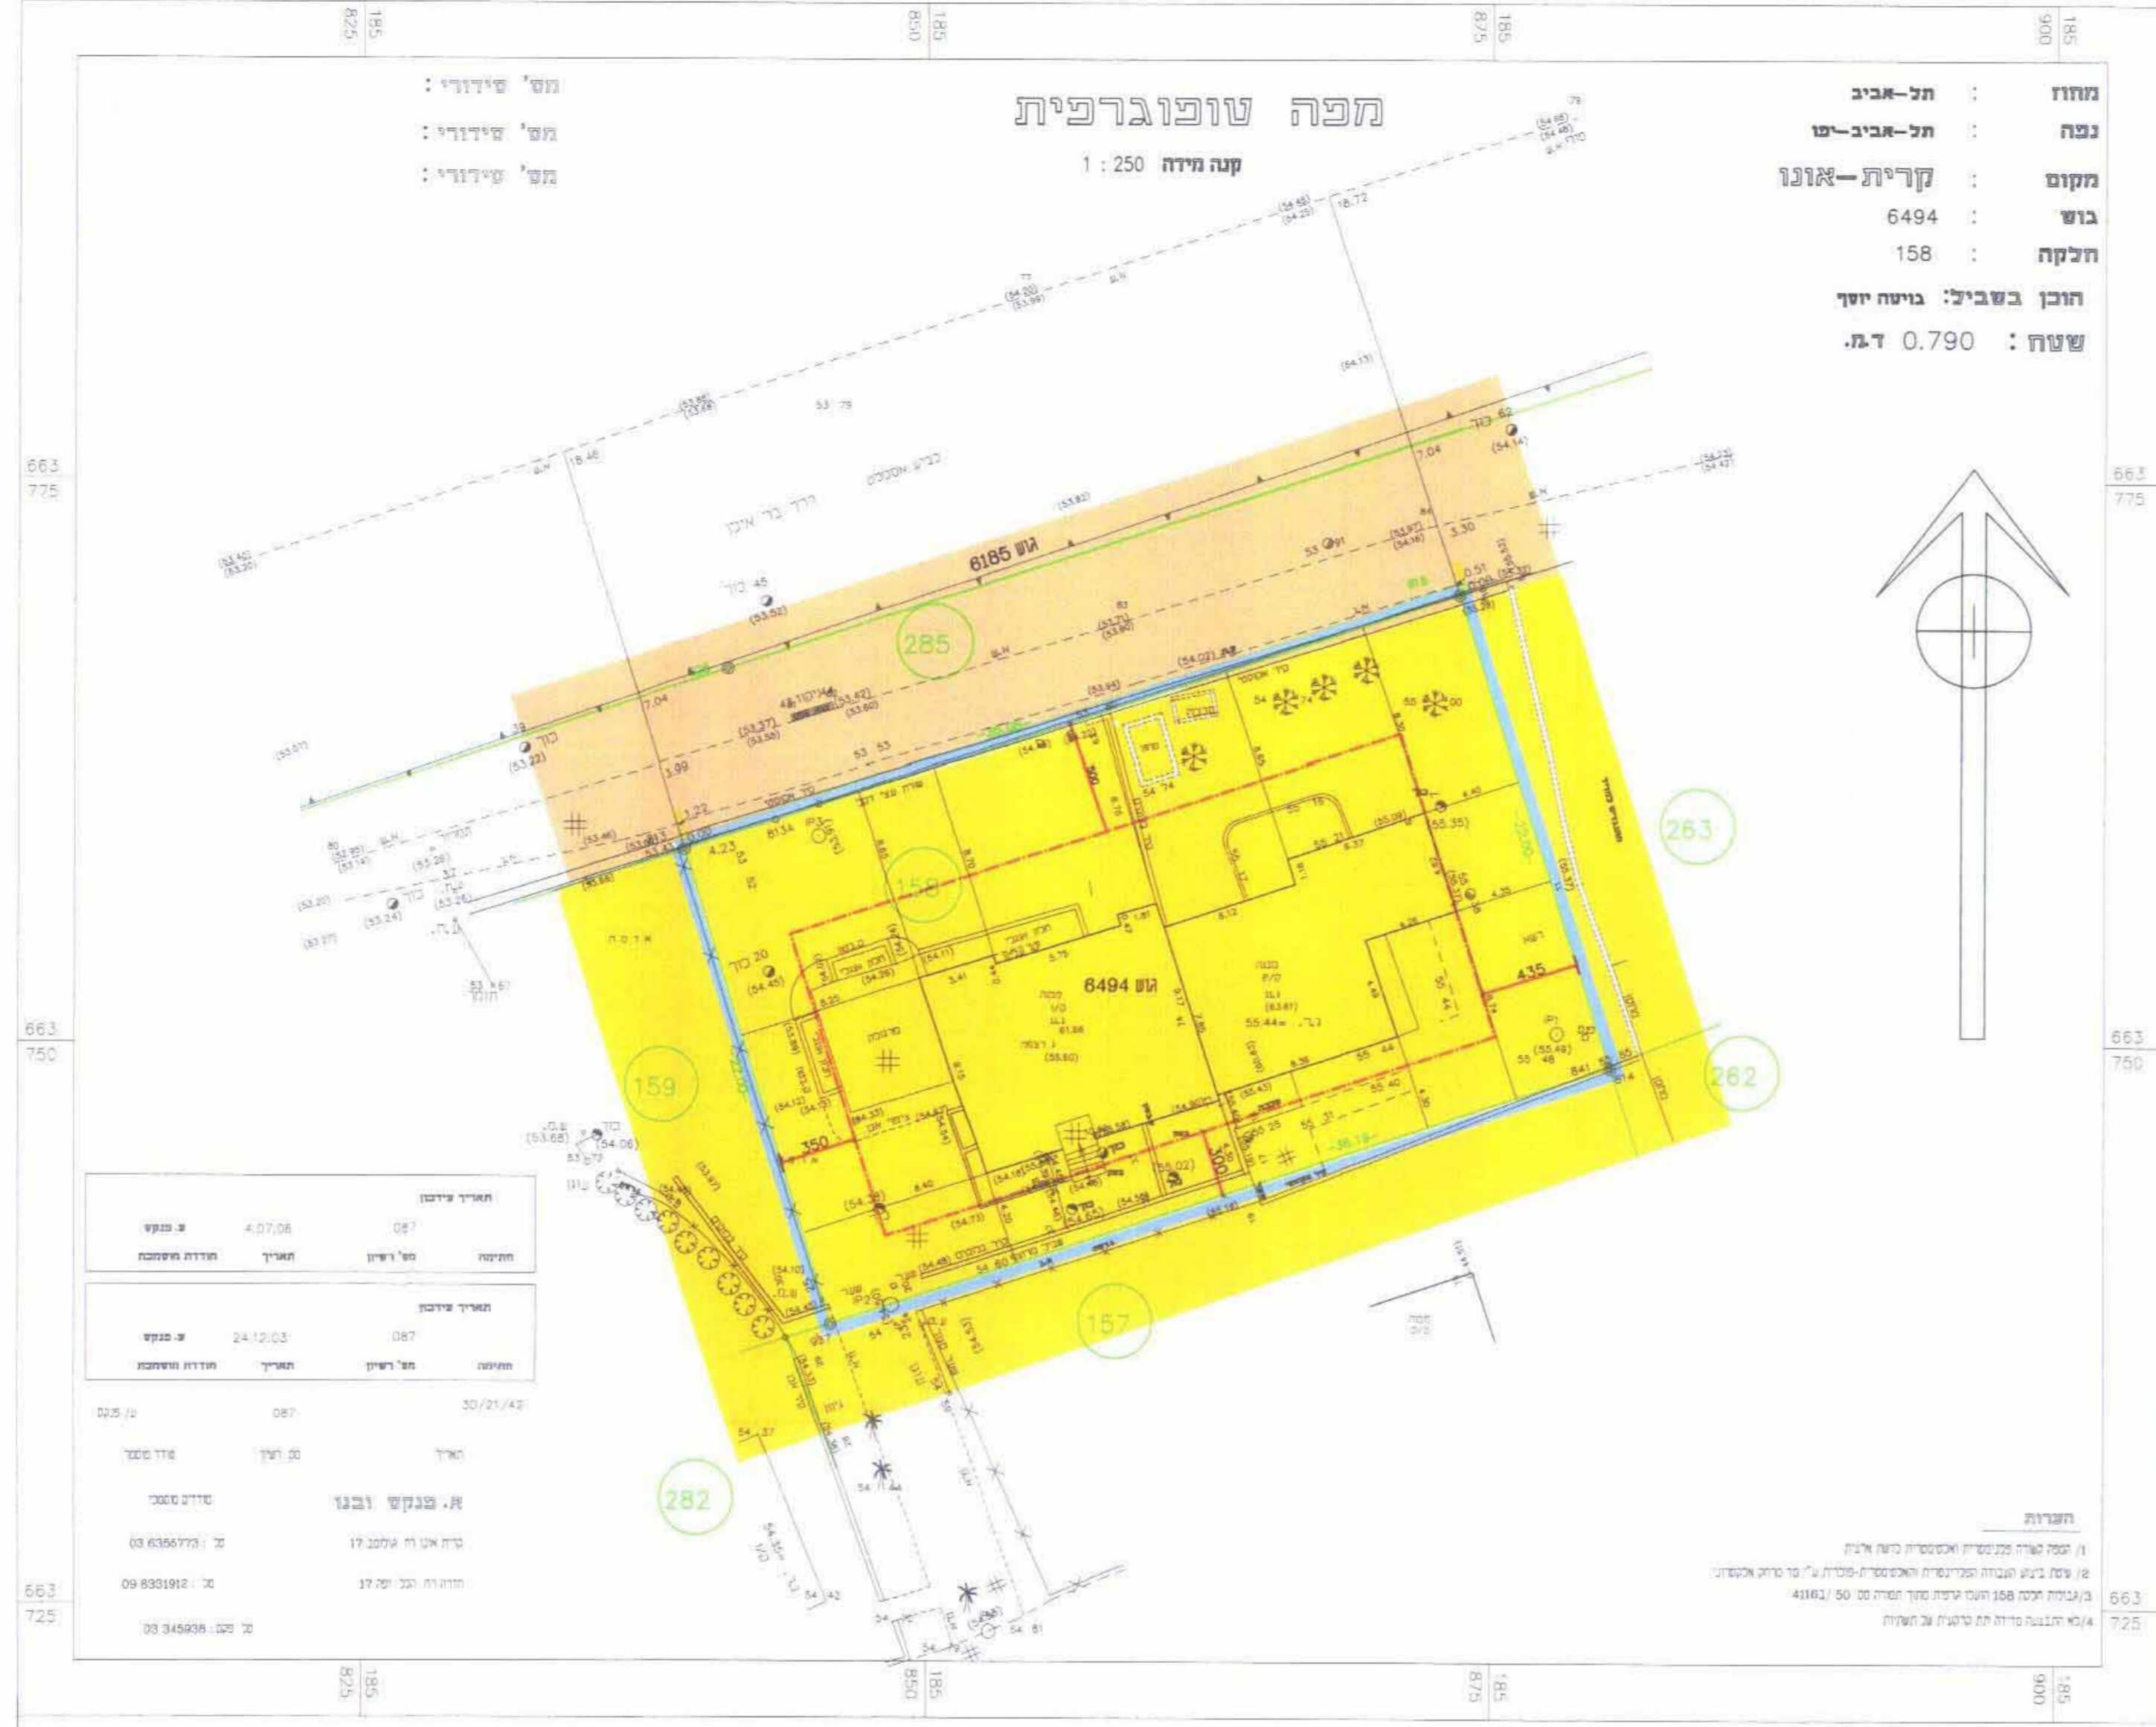

מחוז : תל-אביב  
 נפה : תל-אביב-מ  
 מקום : קרית-אוננו  
 גוש : 6494  
 חלקה : 158  
 הוכן בשביל: גישה יוק  
 שטח : 0.790 ד.מ.

מספר	תאריך	שם	מספר
087	07/07/06	א. מנקוש ובנין	087
087	24.12.03	א. מנקוש ובנין	087
087	30/21/02	א. מנקוש ובנין	087
087	09/03/02	א. מנקוש ובנין	087
087	03/04/02	א. מנקוש ובנין	087

מצב מוצע  
 קנ"מ 1:250



טבלת שטחים מחושבת מטה"כ שטח התכנית במצב מאושר ומוצע

מספר	שטח (מ"ר)	מספר	שטח (מ"ר)
מבצ מוצע	790	מבצ מוצע	790
מגורים א	790	מגורים א	790
מבצ מוצע	790	מבצ מוצע	790