

תכנית מס' רג/מק/1444 רח' בשמת 8 - שינוי קו בנין

תכנית מתאר מקומית הכוללת הראות של תכנית מפורטת

תשריט

Table with 2 columns: Authority/Department, and Status/Notes.

מחוז: תל-אביב
מרחב תכנון מקומי: רמת גן
שטח התכנית: 529 מ"ר
קנה מידה: 1:250

גושים וחלקות בתכנית:

Table with 4 columns: Name, Area, Plot No., and Status.

זותמות מוסד התכנון:

Official stamps and signatures from planning authorities.

שלב: הגשה מהדורה: 4 תאריך: 01/08/08

שמות זותימות:

Table with 3 columns: Name, Address, and Phone Number.

Table with 3 columns: Name, Address, and Phone Number.

Table with 3 columns: Name, Address, and Phone Number.

Table with 3 columns: Name, Address, and Phone Number.

טבלת שטחים:

Table with 4 columns: Area Type, Area, Plot No., and Status.

תרשים הטברה ק 1:250




תרשים מקום

1:15,000

מקרא מצב קיים

- Legend for existing conditions: Boundary, Building, Road, etc.

מצב קיים 1:250

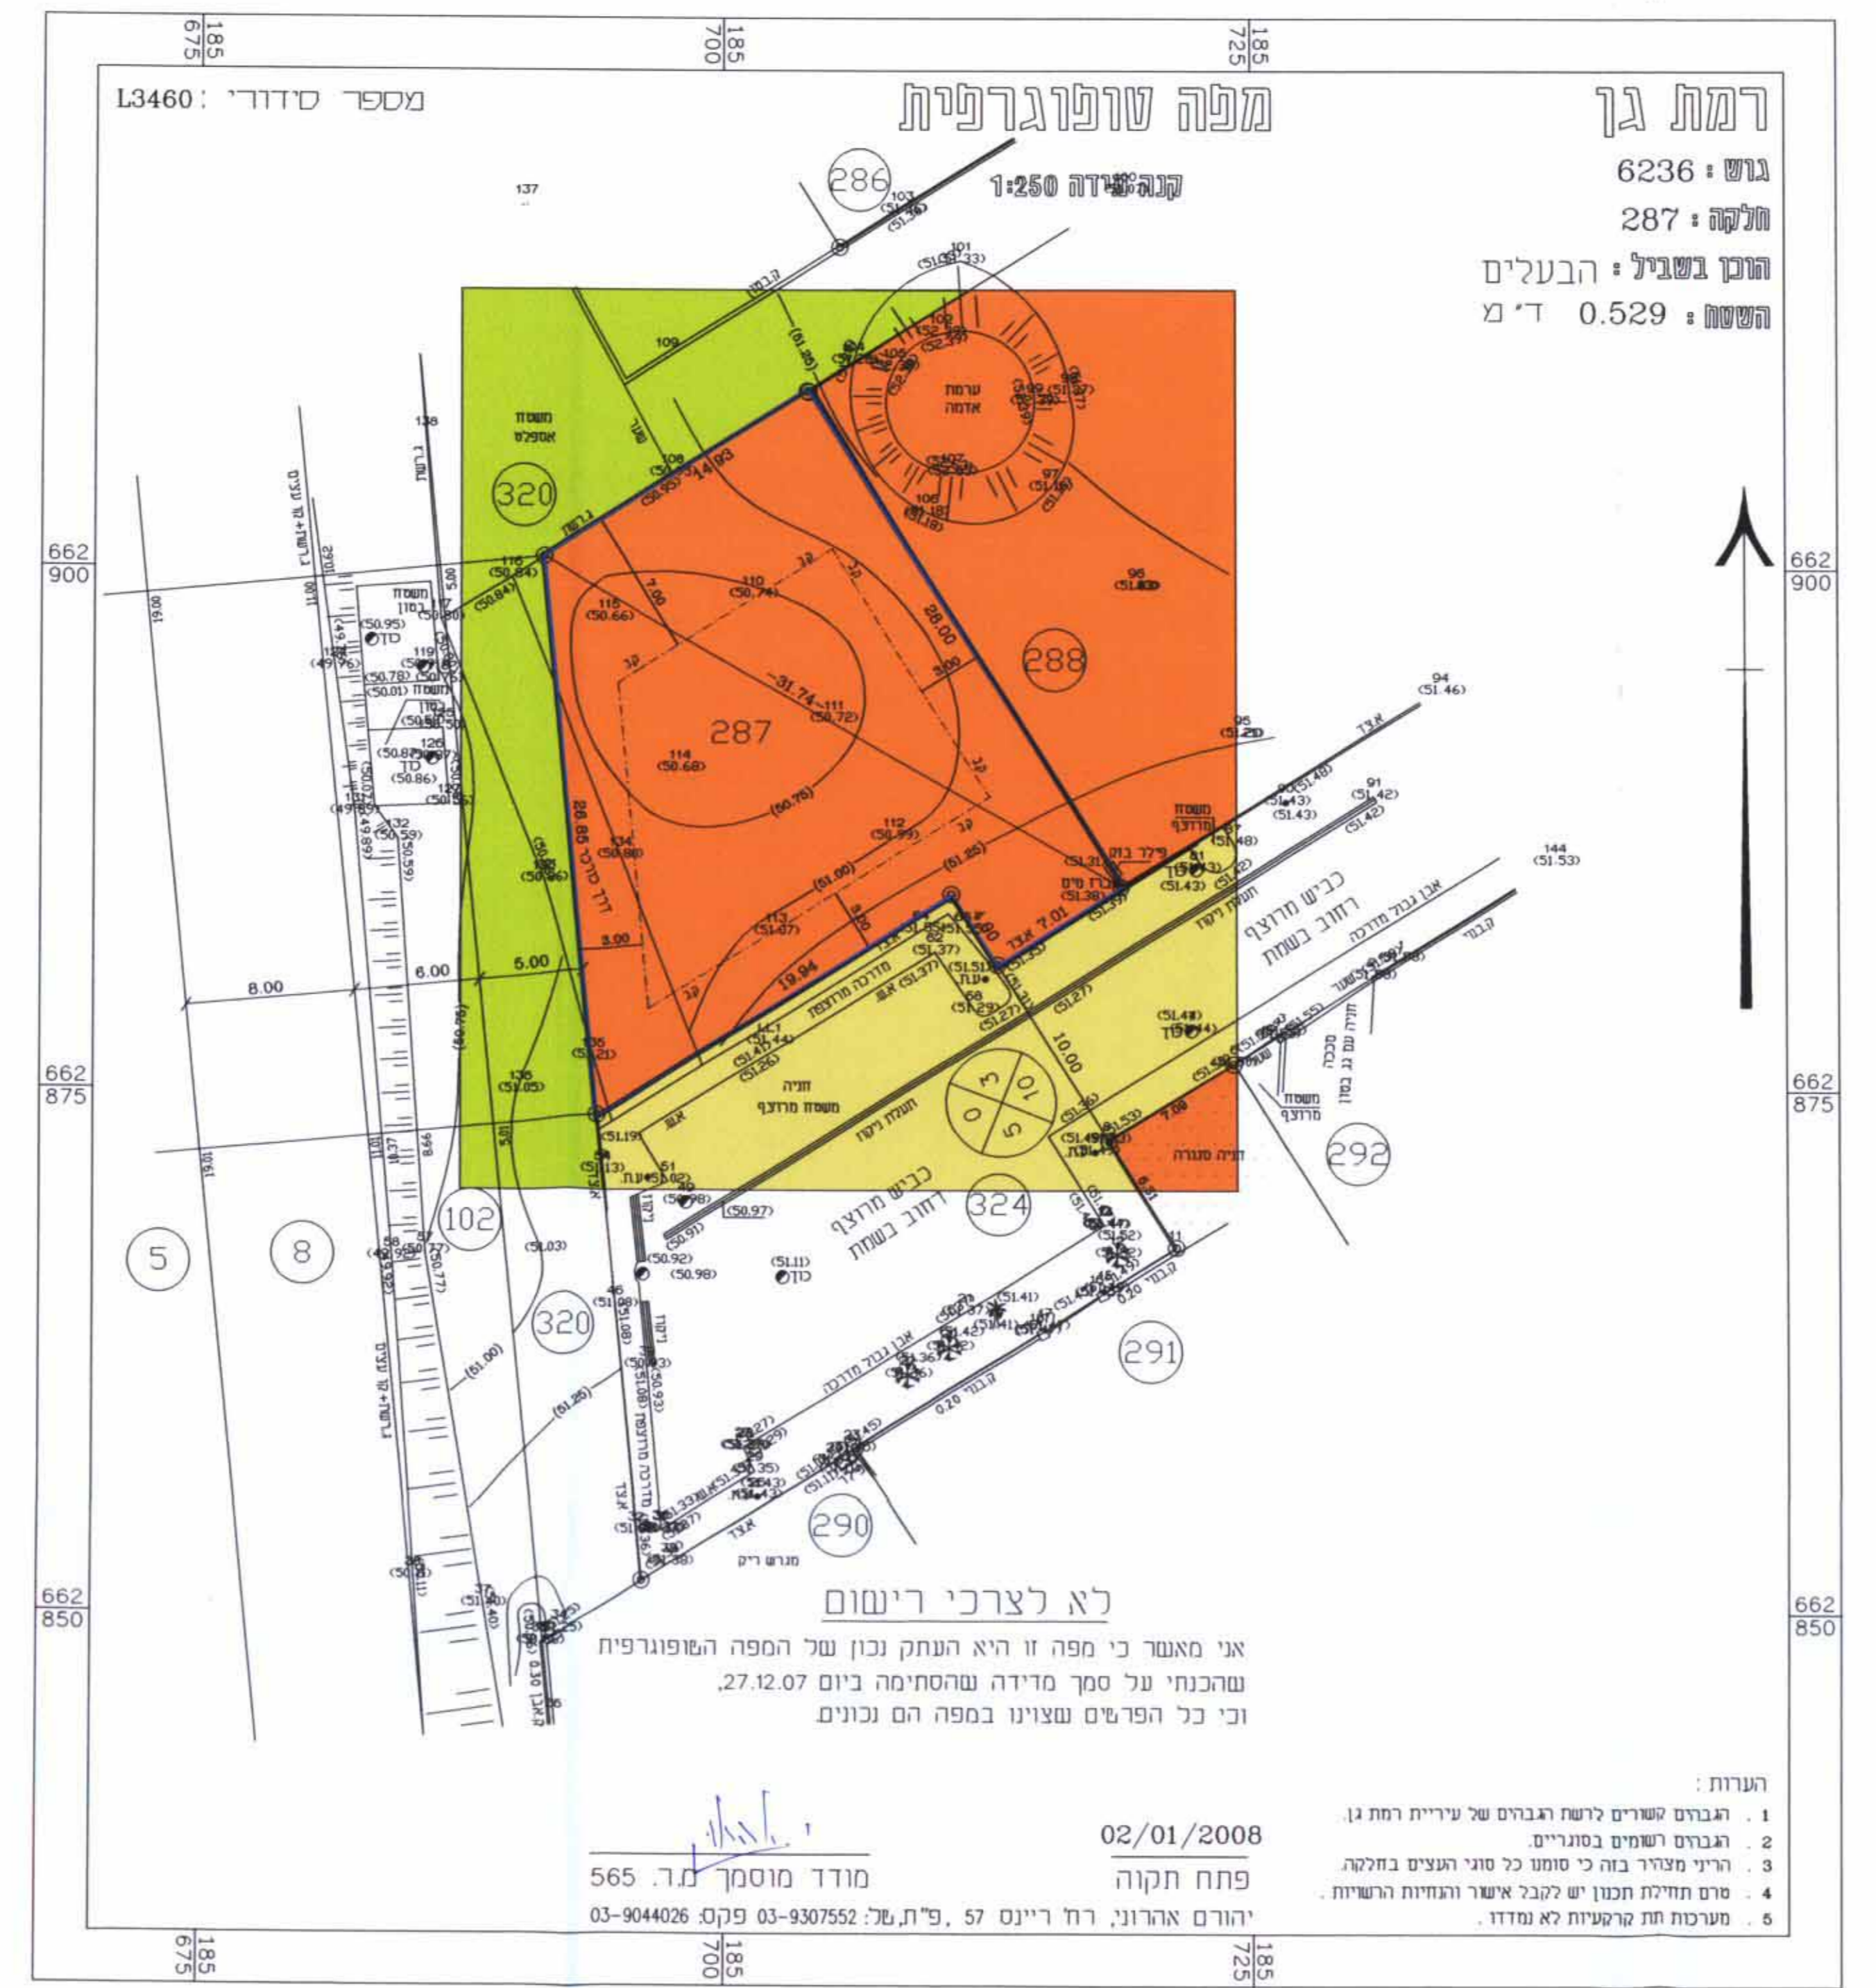

מקרא מצב מוצע

- Legend for proposed conditions: Boundary, Building, Road, etc.

מצב מוצע 1:250

