

202/202
חברת ביורוקס בע"מ

תכנית מפורטת חס' קא/מק/202

קרית אונו

תכנית מתאר מקומית הכוללת הוראות של תכנית מפורטת

תשריט

איחוד וחלוקה	סמכות ראשית	אופי התכנית
-	תעדה מקומית	תכנית שניתן מכוחה להציא התרים

מחזור : תל אביב
 מרחב תכנון מקומי : אונו
 רשות מקומית : קרית אונו
 שטח התכנית : 600 מ"ר
 קנה מידה : 1:250

גושם וחלקות בתכנית:

גוש	שטח חופשי	חלקות בשלמותן	חלקי חלשות
6495	מסדר	332	

חזתמות מוסד התכנון :
 תוכנית מס' 202/202
 אישור מהנדס תעודת 23.8.08
 תאריך: 11.6.2008

שלב: הפקדה מהדורה: 1 תאריך: 22.10.08

שמות וחתימות:

יודע התכנית	פורת שלמה רח' רבין 4 קרית אונו 050-5310235
מניח התכנית	רח' רבין 4 קרית אונו 050-5310235

בעל חזקת בקרקע	פורת שלמה רח' רבין 4 קרית אונו 050-5310235
----------------	--

עורך התכנית	אריאל משה ארזיקוביץ רח' רבין 3 קרית אונו 03-6359766
-------------	---

מודד	לייפמן לאונרד רח' דוד פזון המזרח 49193 03-9310021
------	---

טבלת שטחים:

מצב מאושר	מצב מוצע
יטוד	יטוד
מטרס א	מטרס א
600	579
100	96.5
600	579
100	3.5
600	800
100	800



תרשים סביבה 1:2,500




תרשים סביבה 1:5,000

מקרא מצב מאושר


- גבול התכנית
- קו בנין
- מגורים א'
- מגורים מיוחד ו
- דרך מאושרת
- מסחר
- מבנה ציבור
- דרך מוצעת
- גבול גוש
- גבול חלקה
- מס' חלקה
- מספר הדרך
- קו בניין
- רוחב הדרך

מקרא מצב מוצע

- גבול התכנית
- קו בנין
- מגורים א
- דרך מוצעת
- להריסה
- גבול תא שטח ומספרו
- גבול גוש
- גבול חלקה
- מס' חלקה
- מספר הדרך
- קו בניין
- רוחב הדרך

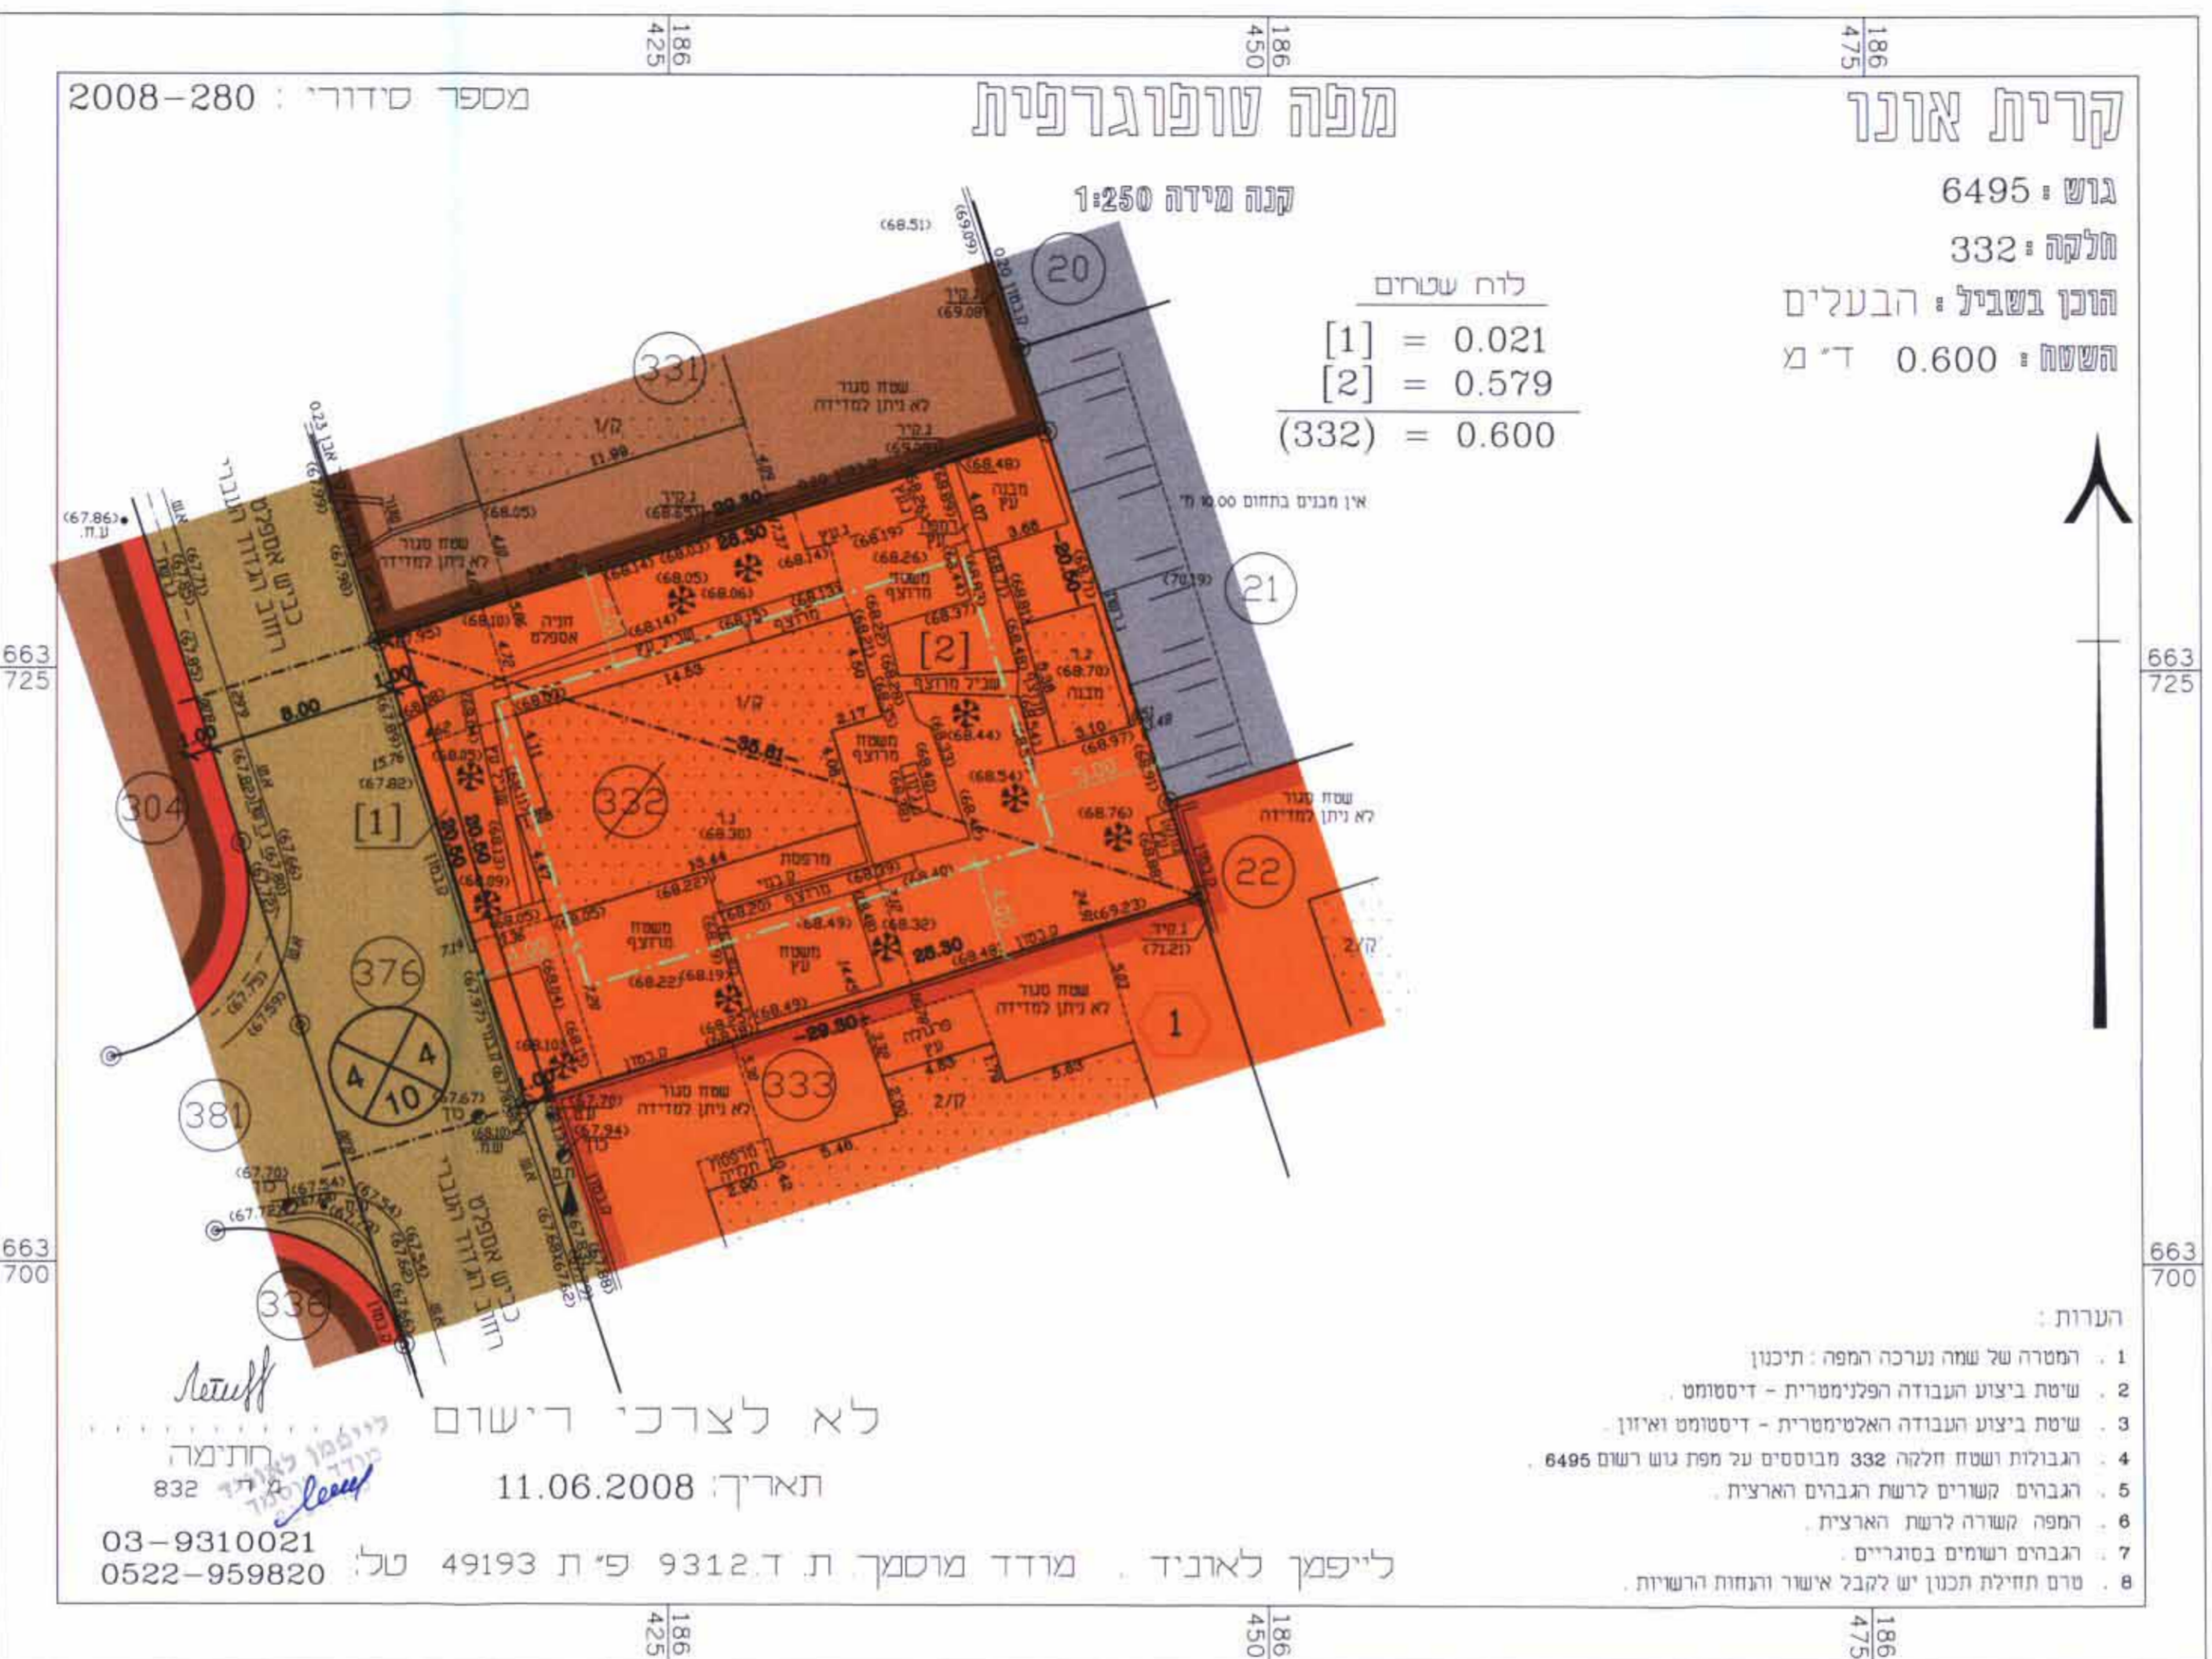

מצב מאושר 1:250

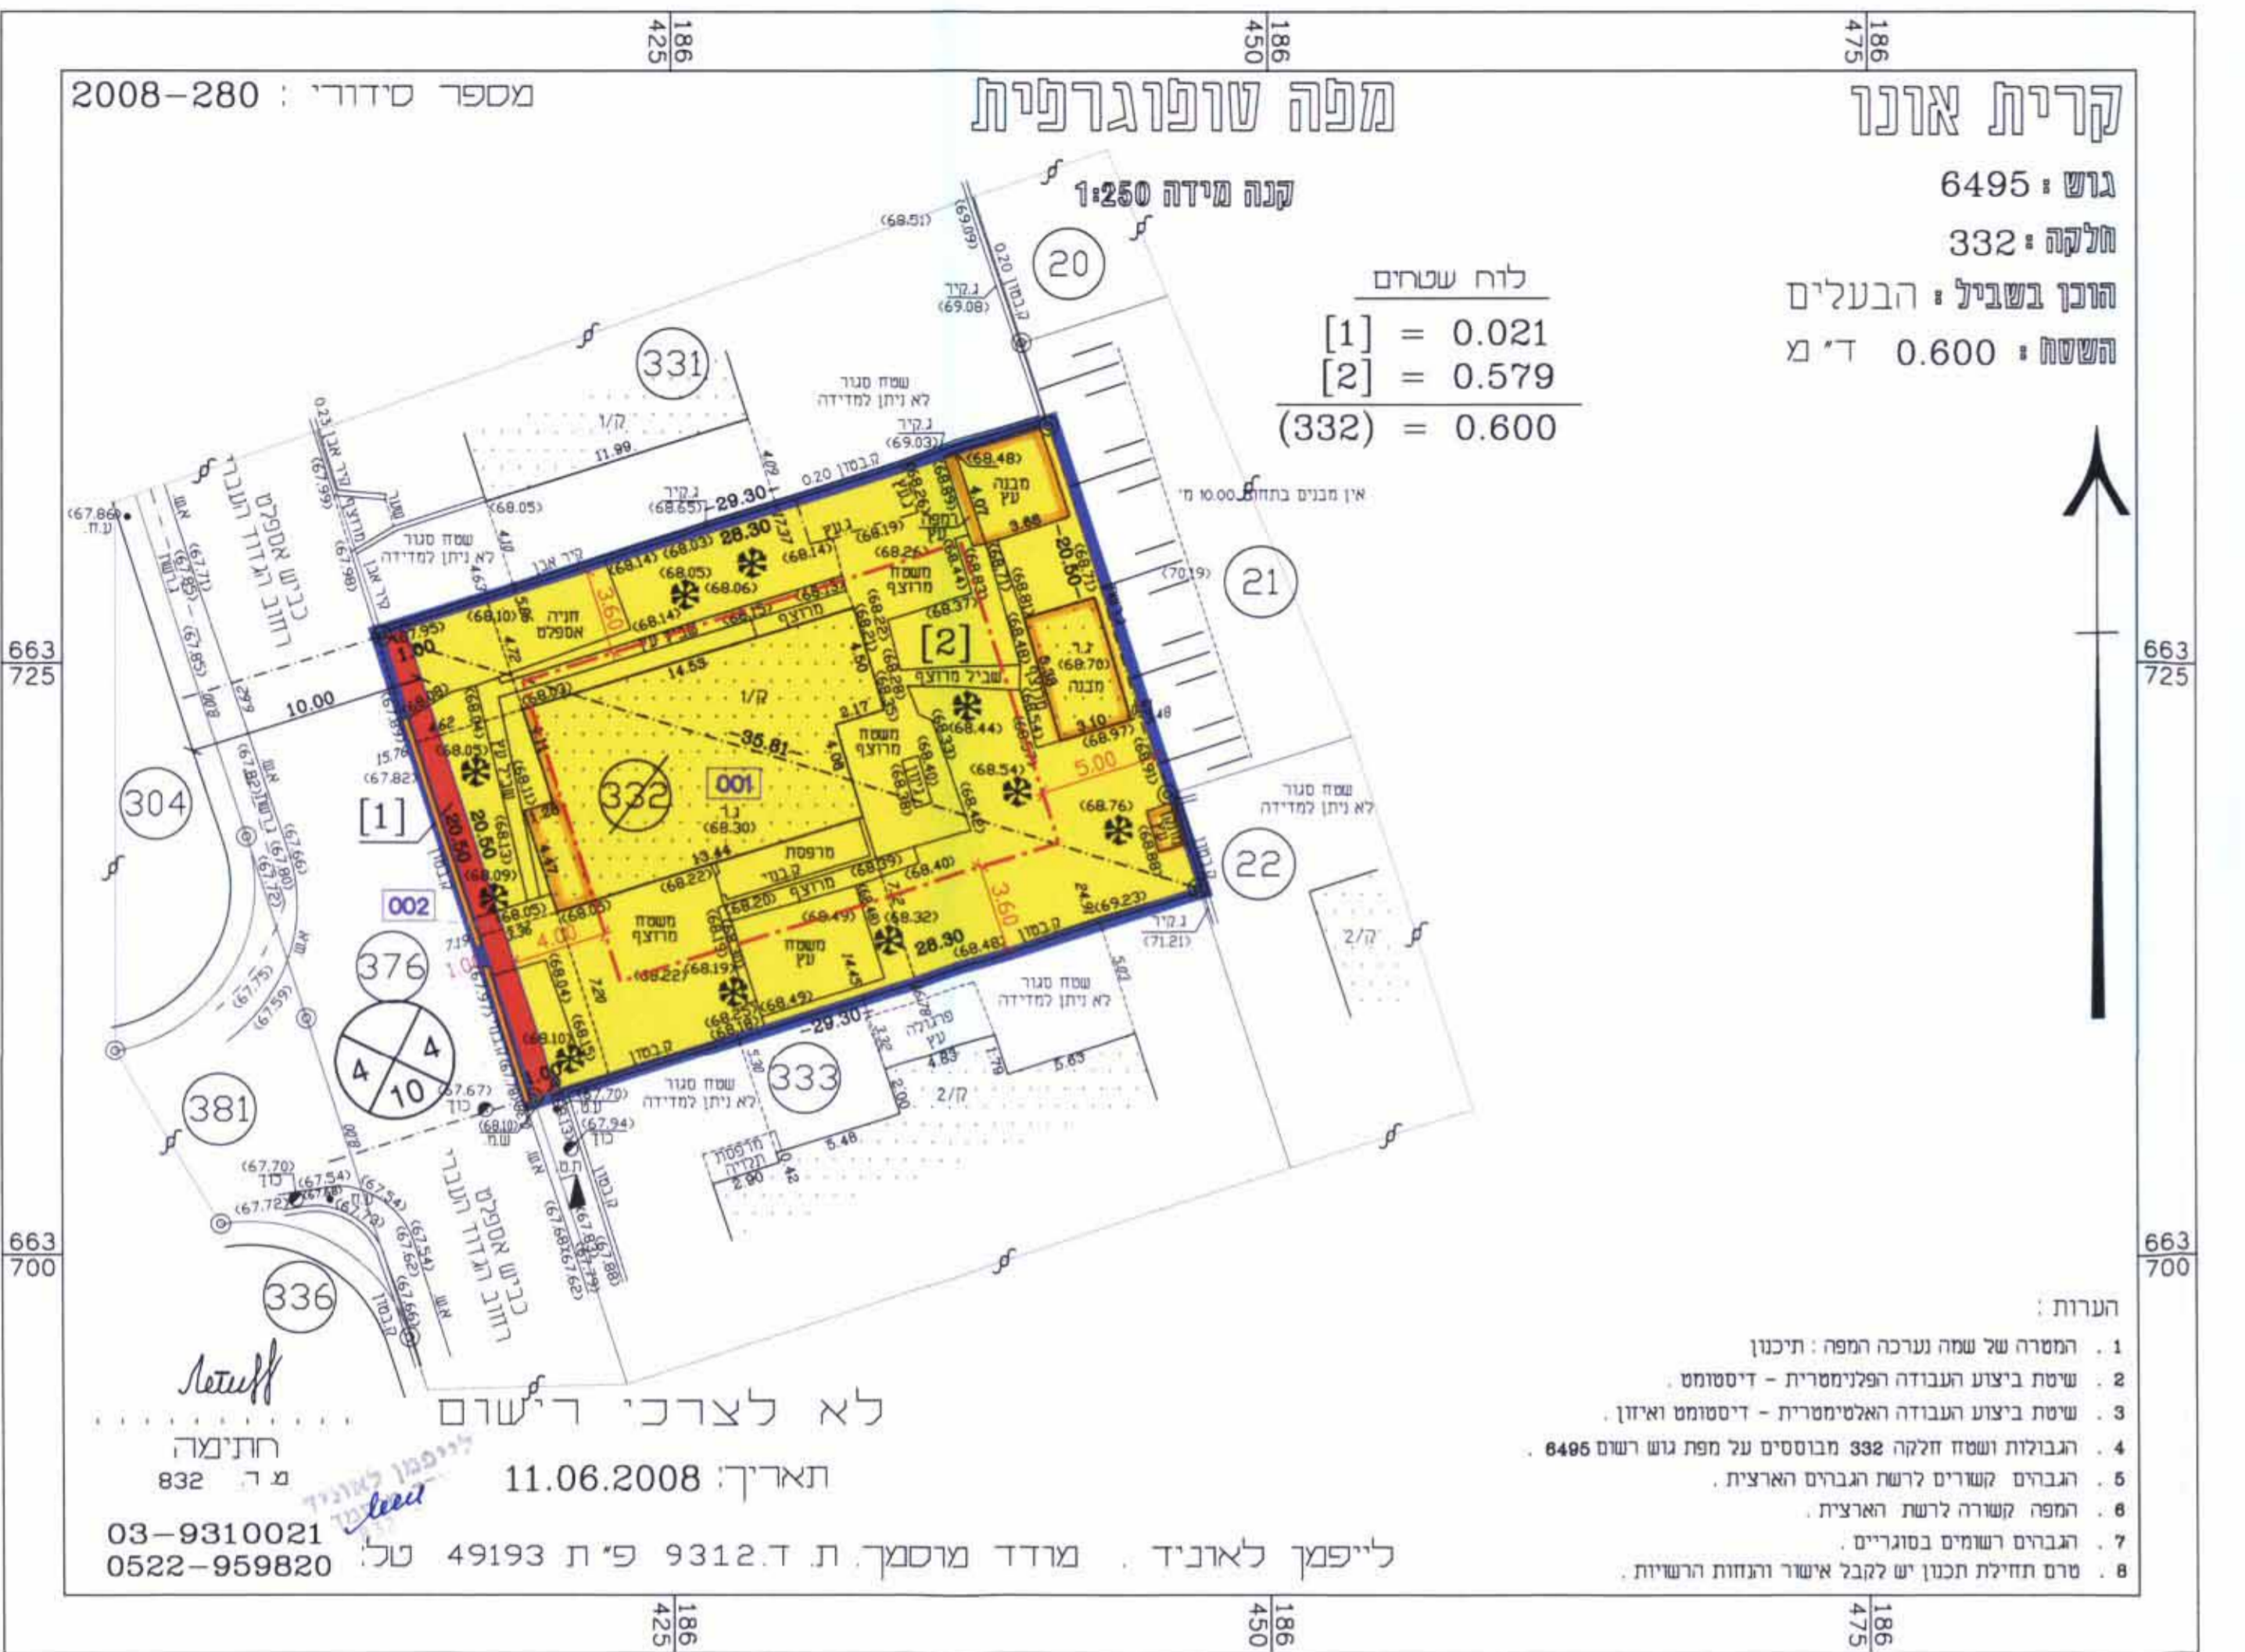

מצב מוצע 1:250

- המסרה של שטח נערכה המפה: תכנון
- שיטת ביצוע הגבולה הפנימית - דיסטנס
- שיטת ביצוע הגבולה האלמנטרית - דיסטנס ואיזון
- הגבולה ושטח חלקה 332 מבוססים על מפת גוש רשום 6495

הערות:
 1. המסרה של שטח נערכה המפה: תכנון
 2. שיטת ביצוע הגבולה הפנימית - דיסטנס
 3. שיטת ביצוע הגבולה האלמנטרית - דיסטנס ואיזון
 4. הגבולה ושטח חלקה 332 מבוססים על מפת גוש רשום 6495

לא לצרכי רישום
 תאריך: 11.06.2008
 מ"ר 832
 לייפמן לאונרד
 מודד מוסמך ת.ד. 9312 פ"ת 49193 טל: 03-9310021
 0522-959820