

תכנית מס' ה/ר/ מק/ 2057

רחוב גיל 36 - נווה עמל

תכנית מפורטת

תשריט

איחוד וחלוקה	סמכות ראשית	אופי התכנית
כלא איחוד תלמה	ועדה מקומית	תכנית שנינון מכוחה להוציא ודווים

מחוז: תל אביב
 מרחב תכנון מקומי: הרצליה
 רשות מקומית: הרצליה
 שטח התכנית: כ- 1,060 מ"ר
 קנה מידה: 1 : 250

גוש	מסדר	חלקת בשלמותן	חלקי חלקות
6560	72	-	-

זוהתמונת מוסד התכנון:

העירייה המקומית לתכנון ובניה
 רמת השרון והגותית תשס"ב-1955
 אשר תכנית מס' ה/ר/ מק/ 2057
 התכנית מאושרת מכח סעיף 103 ע"פ
 לחוק התכנון והבניה
 5742-04
 שכי המנהל המקומית
 ד"ר יעקב הספקות

אשרת

שלב: מוקד תוקף מהדורה: 1 תאריך: 2.8.2010

שמות וחתימות:

יוזם התכנית	התנת תעבר סניב רחוב גיל 36 מזה העמל הרצליה 09-5227532 09-5222200 Inbar_tabb@eznet.net.il
כפל חכרית בקרקע	התנת תעבר סניב רחוב גיל 36 מזה העמל הרצליה 09-5227532 09-5222200 Inbar_tabb@eznet.net.il
עורך התכנית	התנת תעבר סניב רחוב גיל 7 תל אביב-יפו 65871 03-5603409 03-5603419
מודד	התנת תעבר סניב רחוב גיל 45 הרצליה 054-4480750 054-4480750 noah@013.net.il

טבלת שטחים:

סכך כשופר		סכך מוצע	
קוד יעוד	שטח מ"ר	קוד יעוד	שטח מ"ר
מגורים א' מוגבל מיוחד	100	מגורים א' מוגבל מיוחד	1060
מגורים א' מוגבל מיוחד	1060	מגורים א' מוגבל מיוחד	1060
מגורים א' מוגבל מיוחד	1060	מגורים א' מוגבל מיוחד	1060



תרשים סביבה כללית
 קנ"מ 1:2500




תרשים סביבה קרובה
 קנ"מ 1:1000

מקרא מצב מאושר

מקרא מצב מאושר

גבול תוכנית
 גבול גוש ומספרו
 מספר חלקה קיימת וגבולה
 72

דרך מאשרת
 שבילים
 מגורים א' מוגבל מיוחד
 שטח לבניי ציבור
 קו בנין

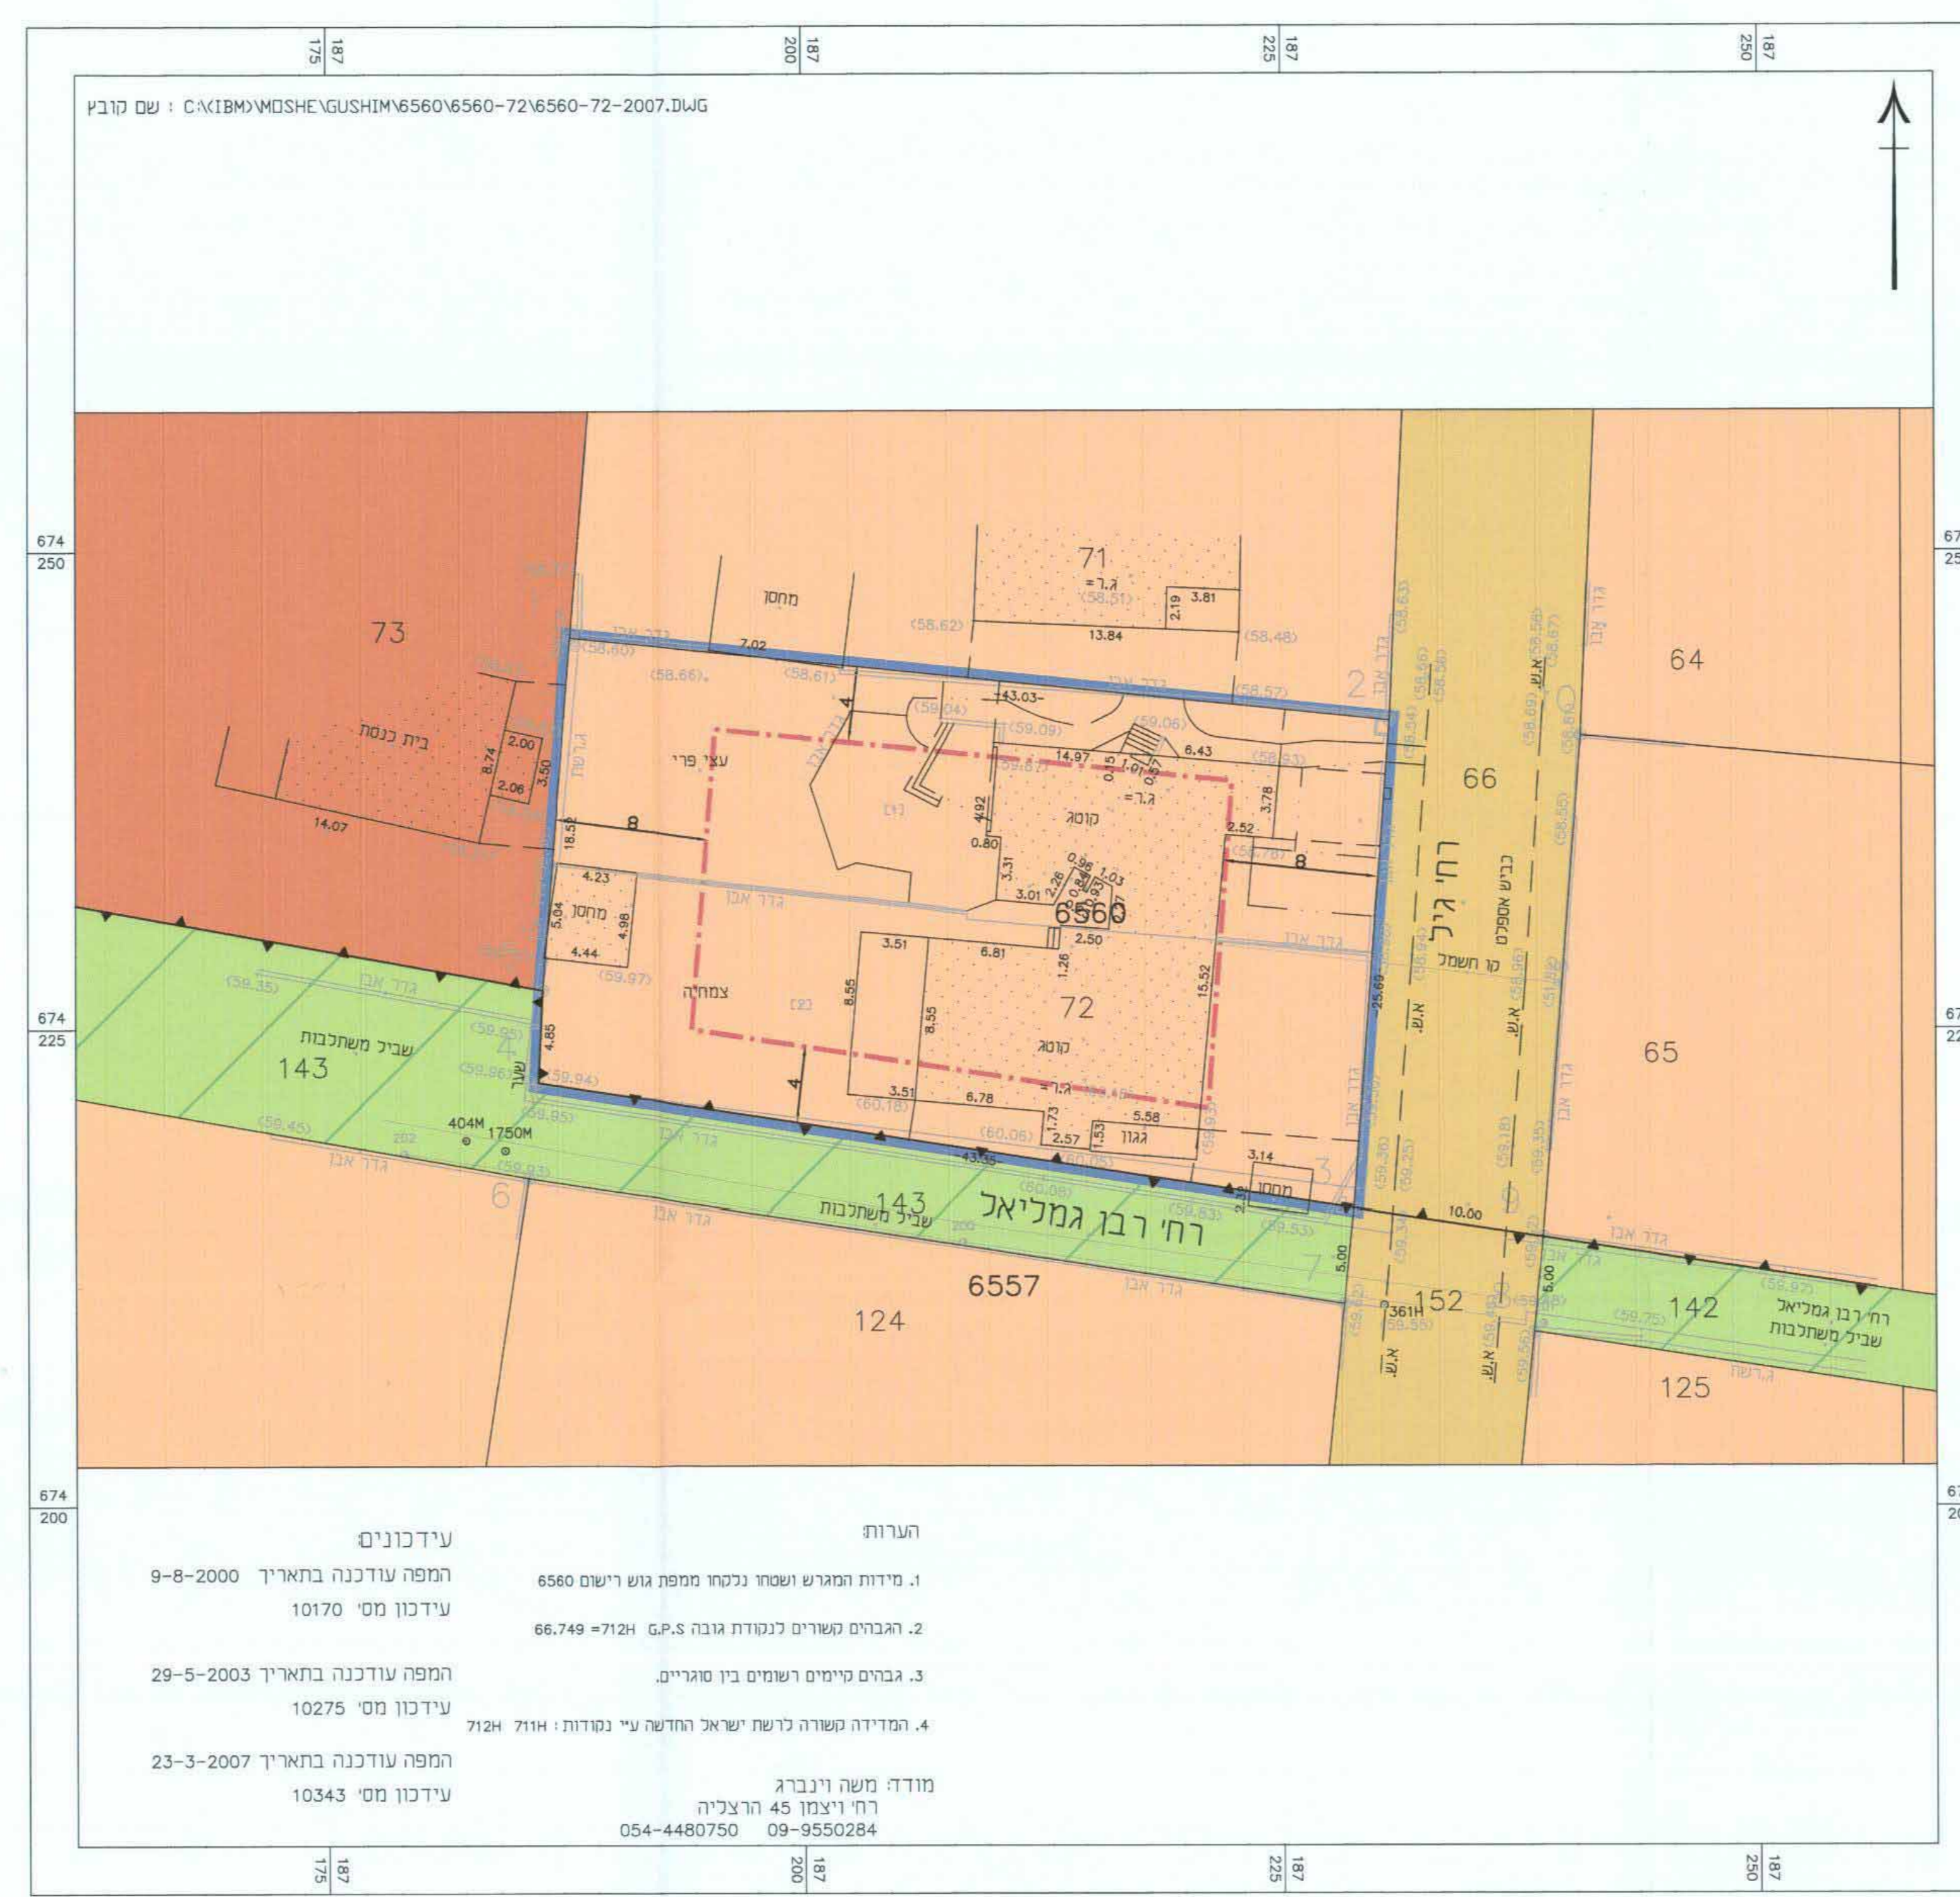


מצב מאושר קנ"מ 1:250

מקרא מצב מוצע

מקרא מצב מוצע

גבול תוכנית
 גבול גוש ומספרו
 מספר חלקה קיימת וגבולה
 72

מגורים א'
 קו בנין

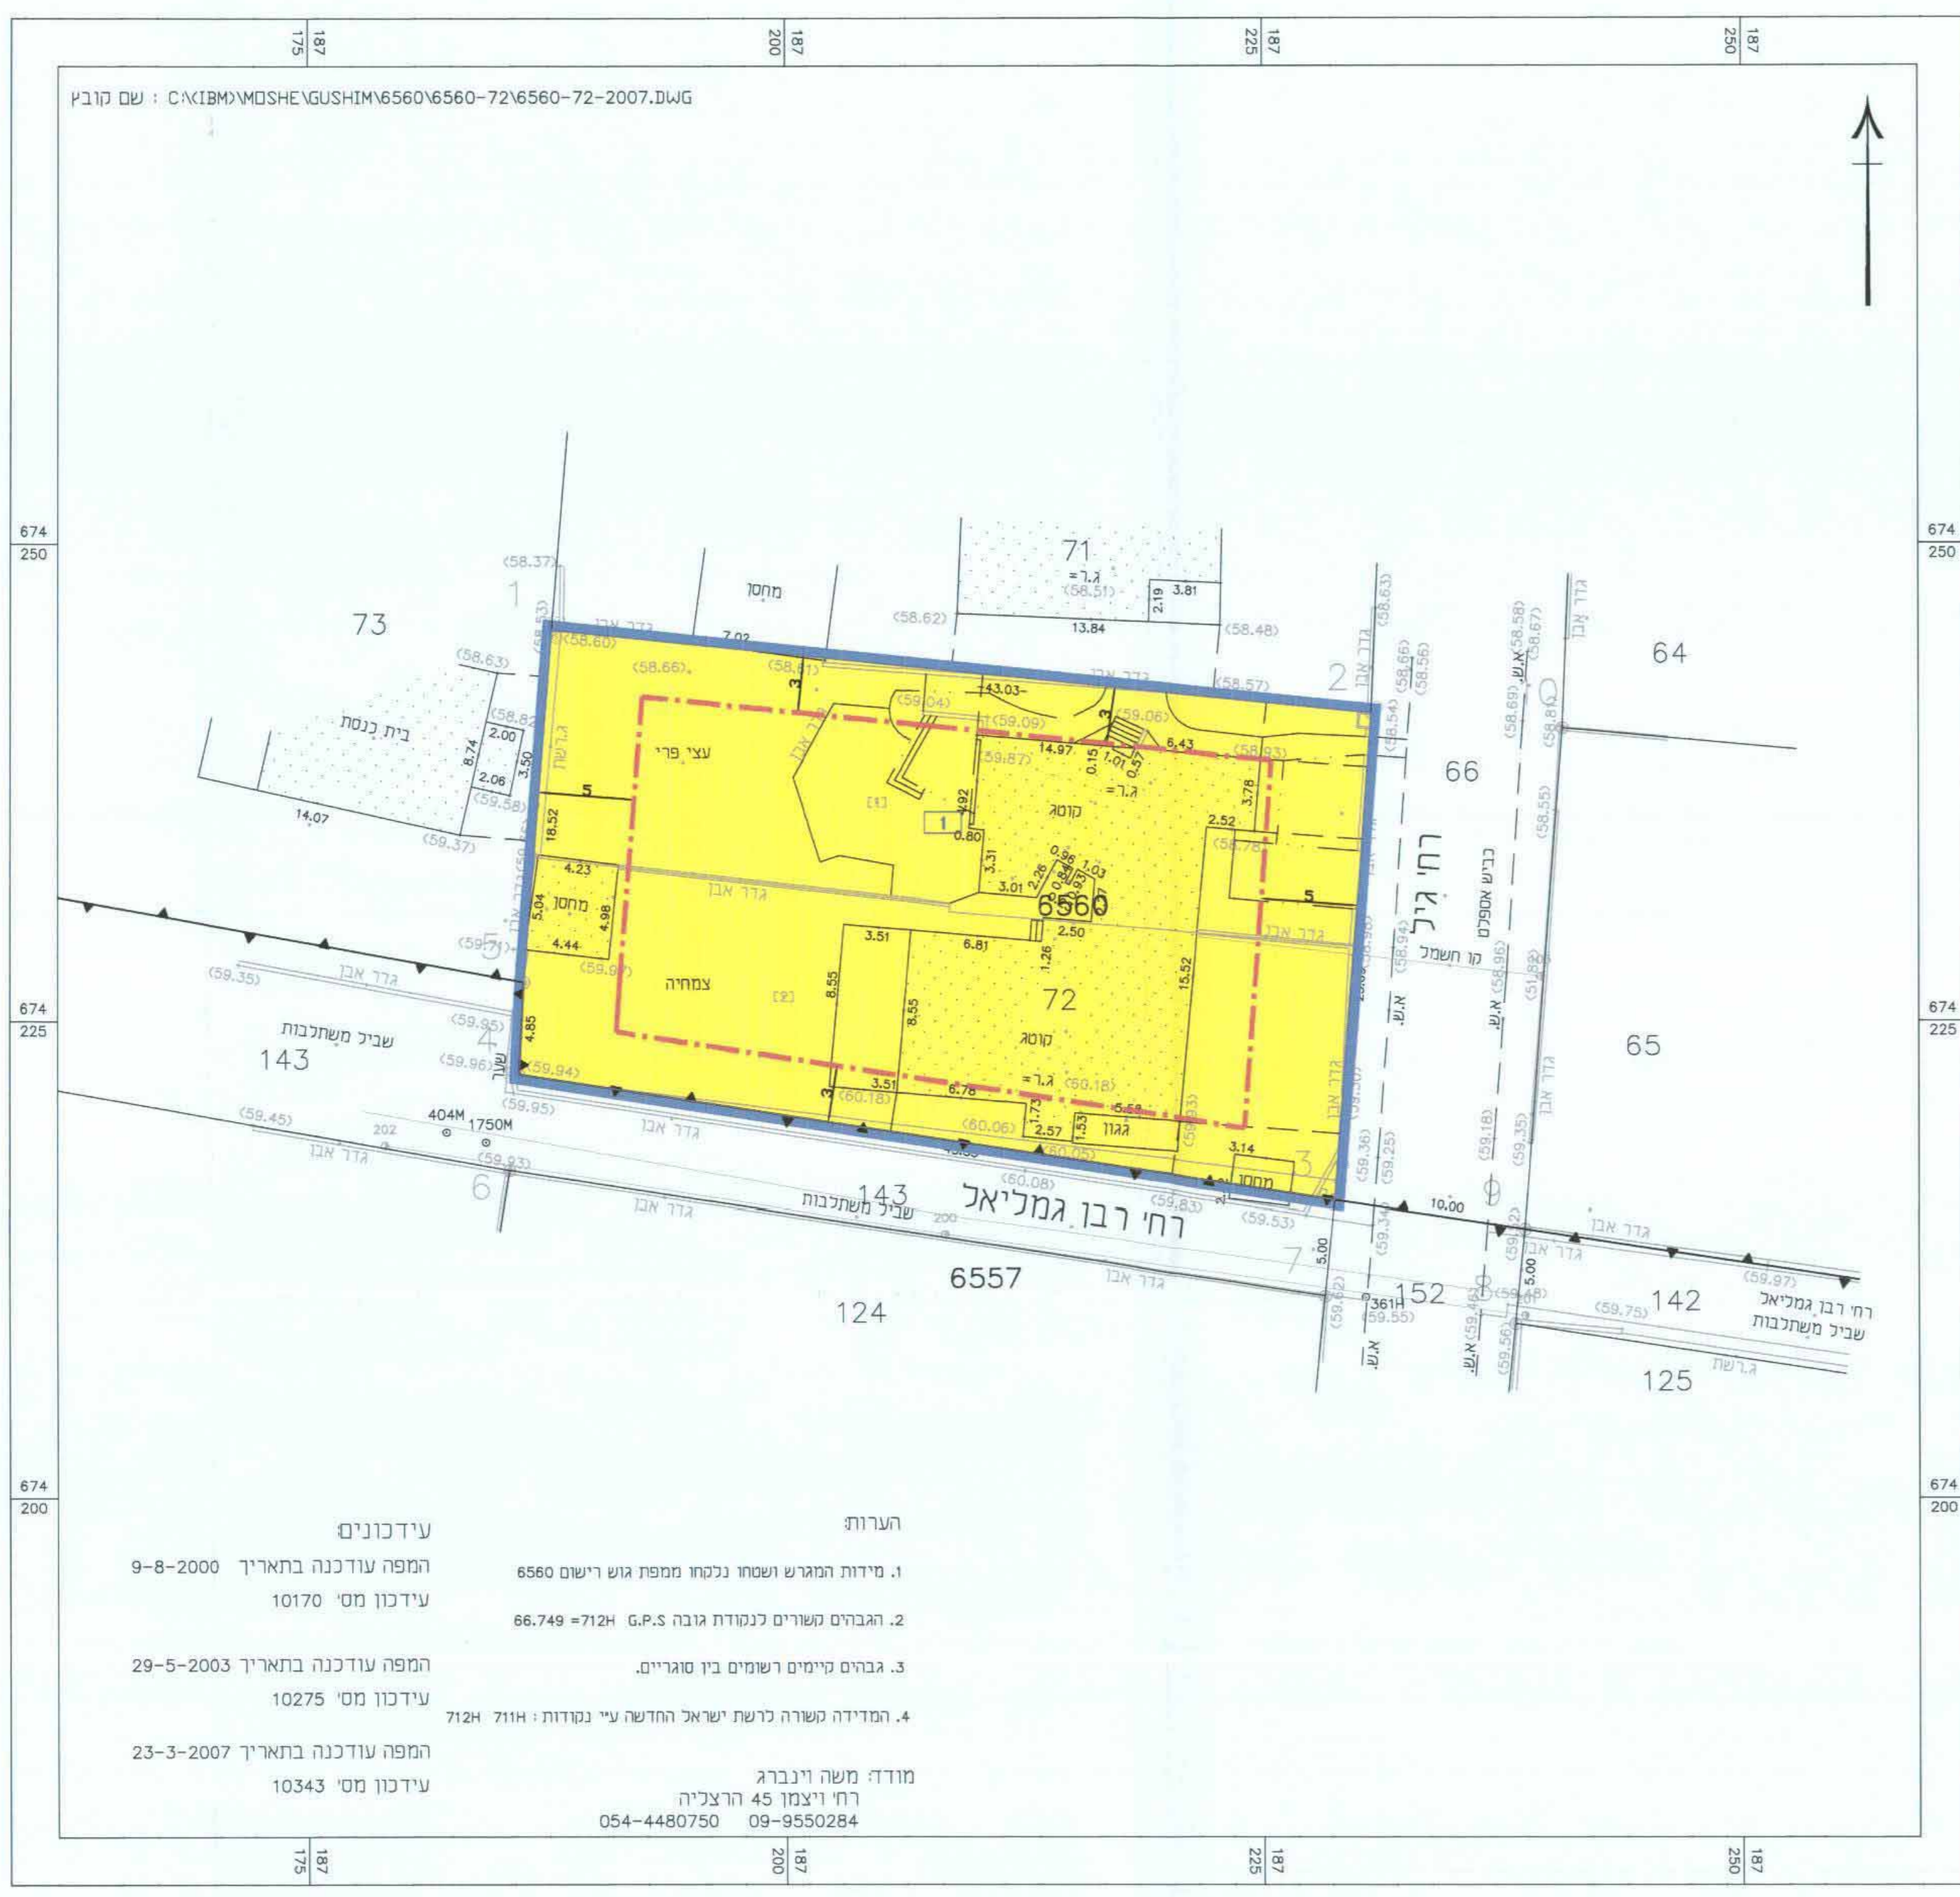

מצב מוצע קנ"מ 1:250

- הערות:**
- מירוח המגוש ושטחו נכסחו ממפת גוש רישם 6560 המפה עודכנה בתאריך 9-8-2000 עידכון מס' 10170
 - הגדרים ששורים כנגודת גובה 6.5 ג.פ.5 = 7124 = 66.749
 - גבהים קיימים ושטחים בין מגורים.
 - המדידה נשורה לישת ישראל והדשה ע"י נסודות: אוול 242
- מורה משה וינברג**
 רח ויצמן 45 הרצליה
 09-9550284 054-4480750
- עידכונים:**
 המפה עודכנה בתאריך 29-5-2003 עידכון מס' 10275
 המפה עודכנה בתאריך 23-3-2007 עידכון מס' 10343