

בב"מ 3140
 תכנית מפורשת
 שם התכנית: תוספות ושינויי בניין בנורדא 7-5
 שינוי לתכנית בב/טוב, 28\8

תשרים

איחוד וחלוקה	סמכות ראשית	אופי התכנית
עדה מקומית	תכנית שניתן מחדה להוציא היתרים	

מחזור: תל אביב
מרחב תכנון מקומי: בני ברק
רשות מקומית: בני ברק
שטח התכנית: 496 מ"ר
קנה מידה: 1 : 250

גושים וחלקות בתכנית:

גוש	סוג הגוש	חלקות בשלמותן	חלקי חלקות
6195 <td>93 <td></td> <td></td> </td>	93 <td></td> <td></td>		

חותמות מוסד התכנון:

הועדה המקומית לתכנון ולבנייה
 תחילה לשרת
 תאריך: 20.11.11
 חתום: 1.8.11

שלב: מתן תוקף
 תאריך: 20.9.11
 חתום: 5.9.2011

שמות ורשימות:


יוזם התכנית	שם: ענני הנכס ע"י עיד ליפא לונבסקי סטת: רח רבי עקיבא 121 ב"ב מס': 03-6196664
מניח התכנית	שם: ענני הנכס ע"י עיד ליפא לונבסקי סטת: רח רבי עקיבא 121 ב"ב מס': 03-6196664
בעל הזכויות במקרקע	שם: ענני הנכס ע"י עיד ליפא לונבסקי סטת: רח רבי עקיבא 121 ב"ב מס': 03-6196664
עורך התכנית	שם: כספי אדריכלים סטת: ז'בוטינסקי 168 ב"ב מס': 03-6196664
מודד	שם: לייפמן לאוניד סטת: ת.ד. 9312 פ"ת 49193 מס': 03-9310021

תרשים סביבה

קני"מ 1:2500

מקרא
מצב מאושר
עפ"י תכנית בב\8

- * ייעודים שאינם עפ"י מבא"ת
- * גבול התכנית
- * דרך מאושרת
- * מגורים ג'
- * שביק
- * שטח למגרש ציבורי

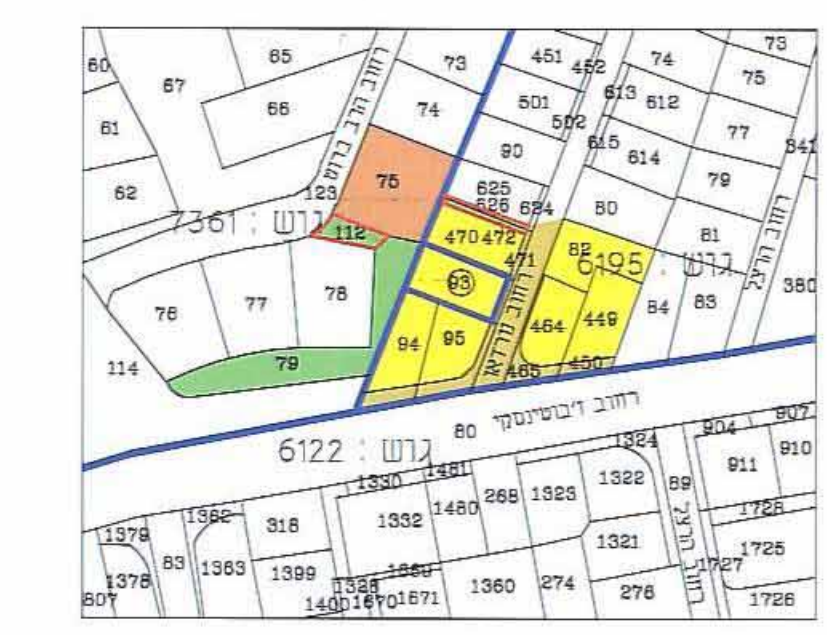


תרשים סביבה 1:2500

מצב מאושר

קני"מ 1:250

מקרא
מצב מאושר
עפ"י תכנית בב\28

- * ייעודים שאינם עפ"י מבא"ת
- * גבול התכנית
- * מגורים ג'
- * מספר הדרך
- * קו בניין
- * רוחב הדרך

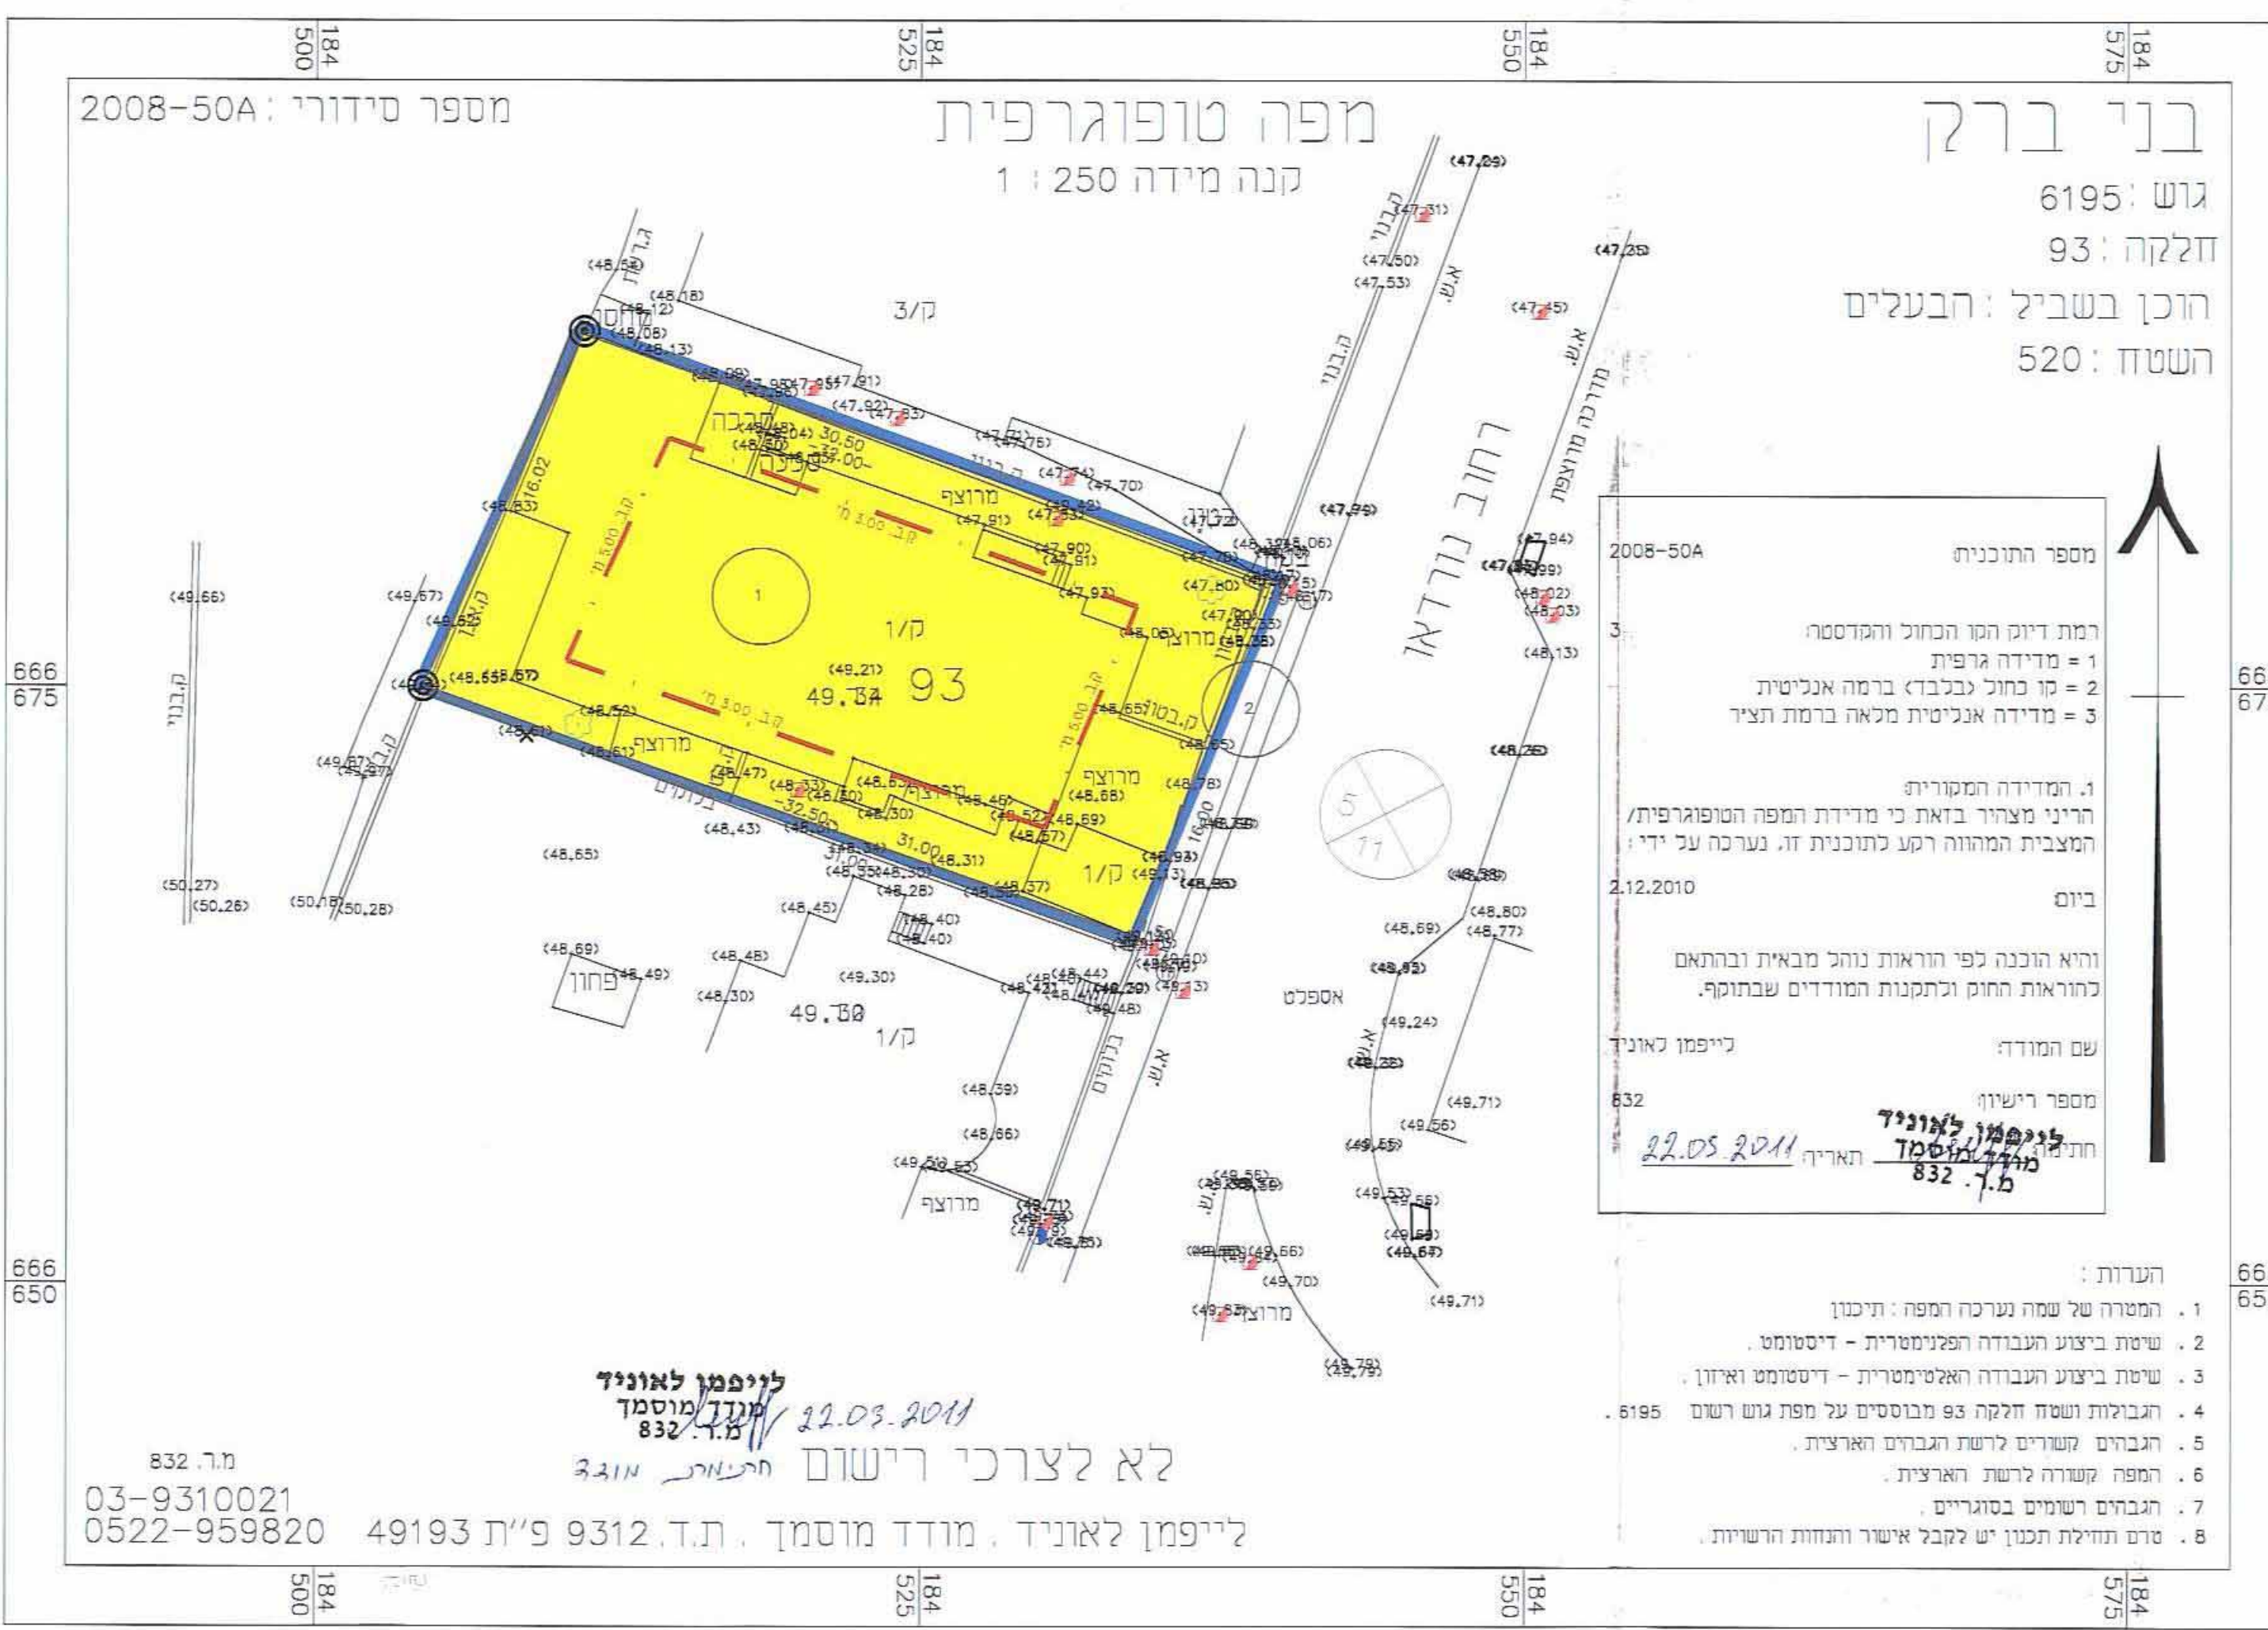

מצב מוצע

קני"מ 1:2500

מקרא
מצב מוצע

- מגורים ג'
- גבול אמיתי
- גבול תכנית
- תא שטח
- גבול חלקה
- מבנה להריסה
- קו בניין

