


6195-051.DWG

מפה טופוגרפית

קני"מ 1:250

בני-ברק

גוש : 6195
חלקה : 51
שטח : 0.475 ד.מ.

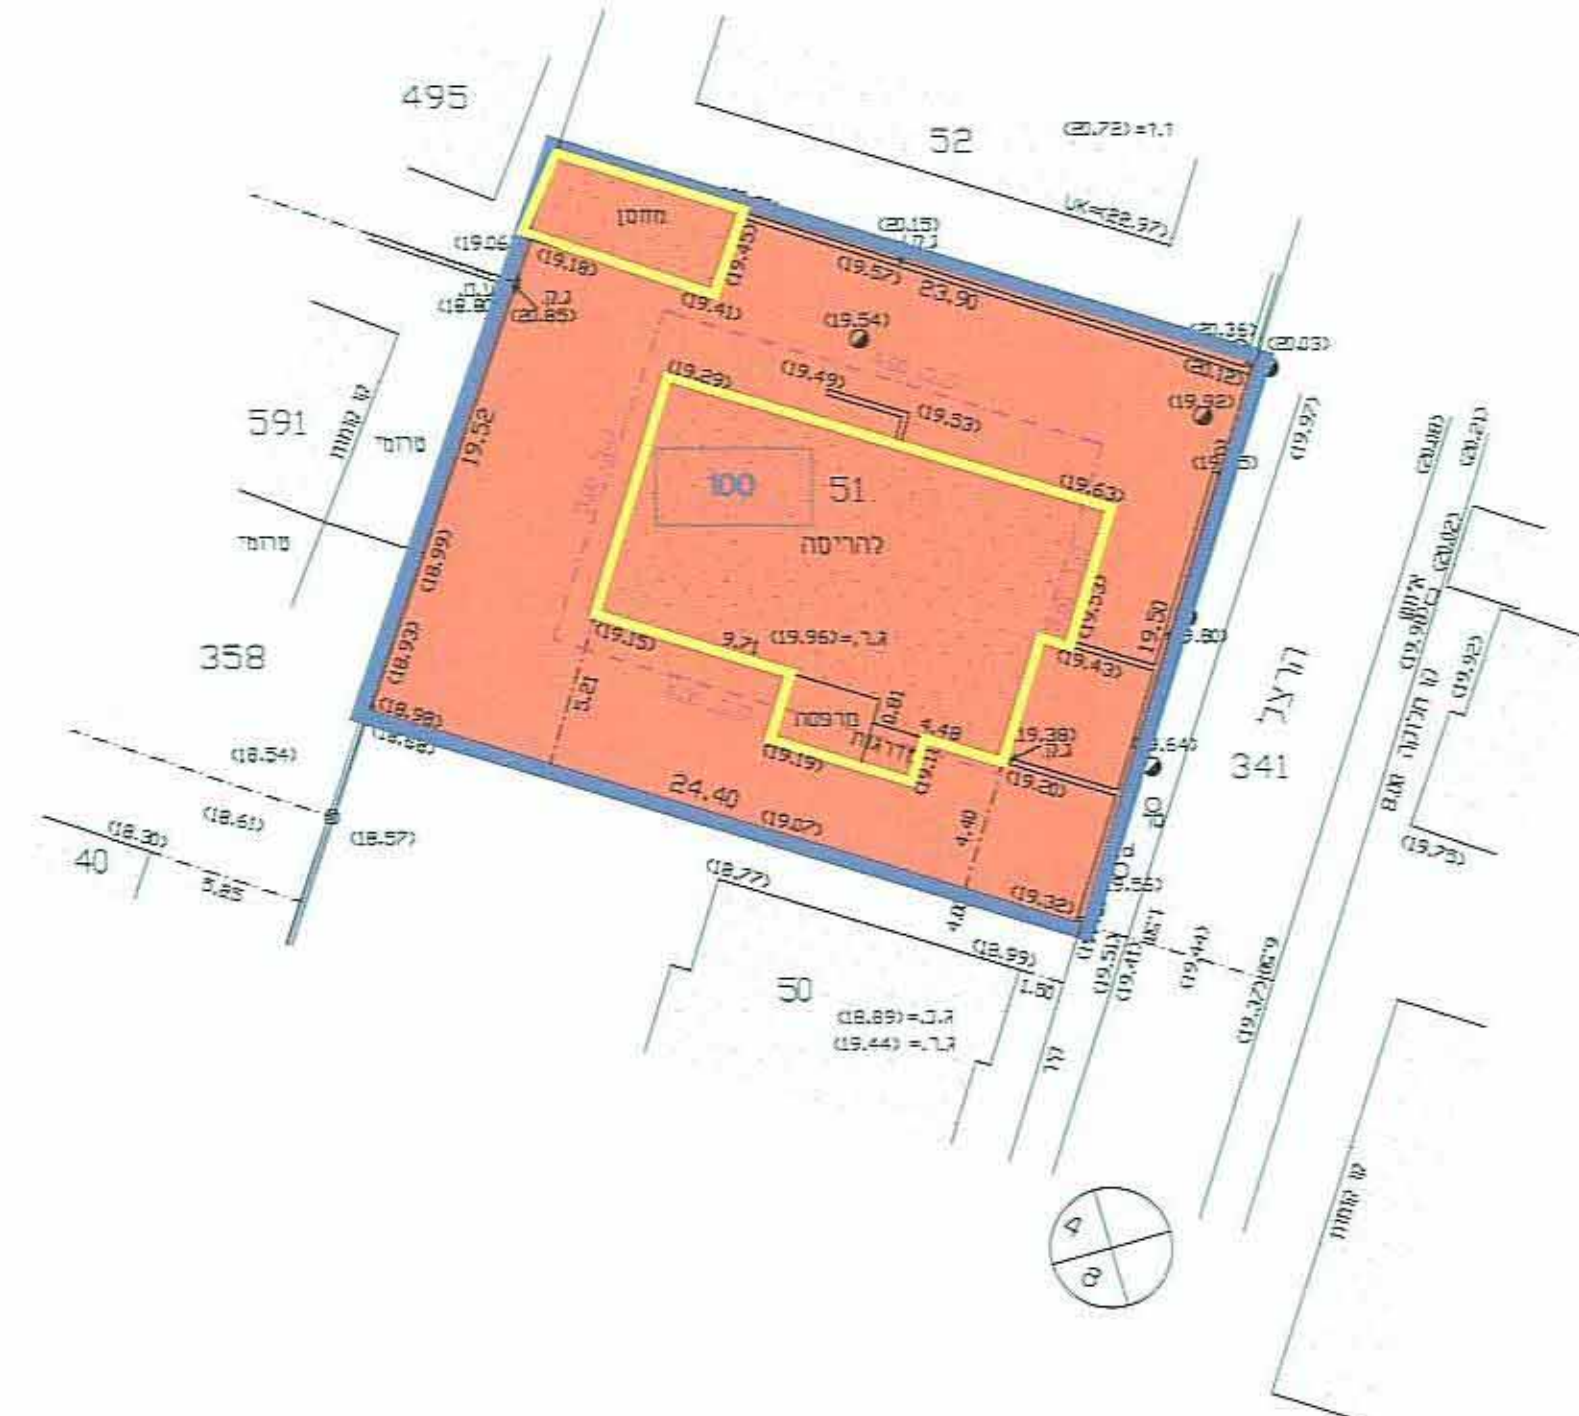


תרשים סביבה 1:1250



מצב מוצע

מקרא מצב מוצע

- מבנה להריסה
- מתורים ג'י
- גבול אמיתי
- גבול תכנית
- תא שטח 100
- גבול חלקה 100
- קו בניין

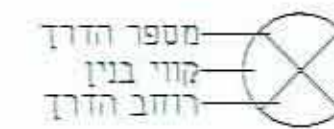


מספר הדרך
קו בניין
רוחב הדרך

6195-051.DWG

מפה טופוגרפית

קני"מ 1:250

גוש : 6195
חלקה : 51
שטח : 0.475 ד.מ.

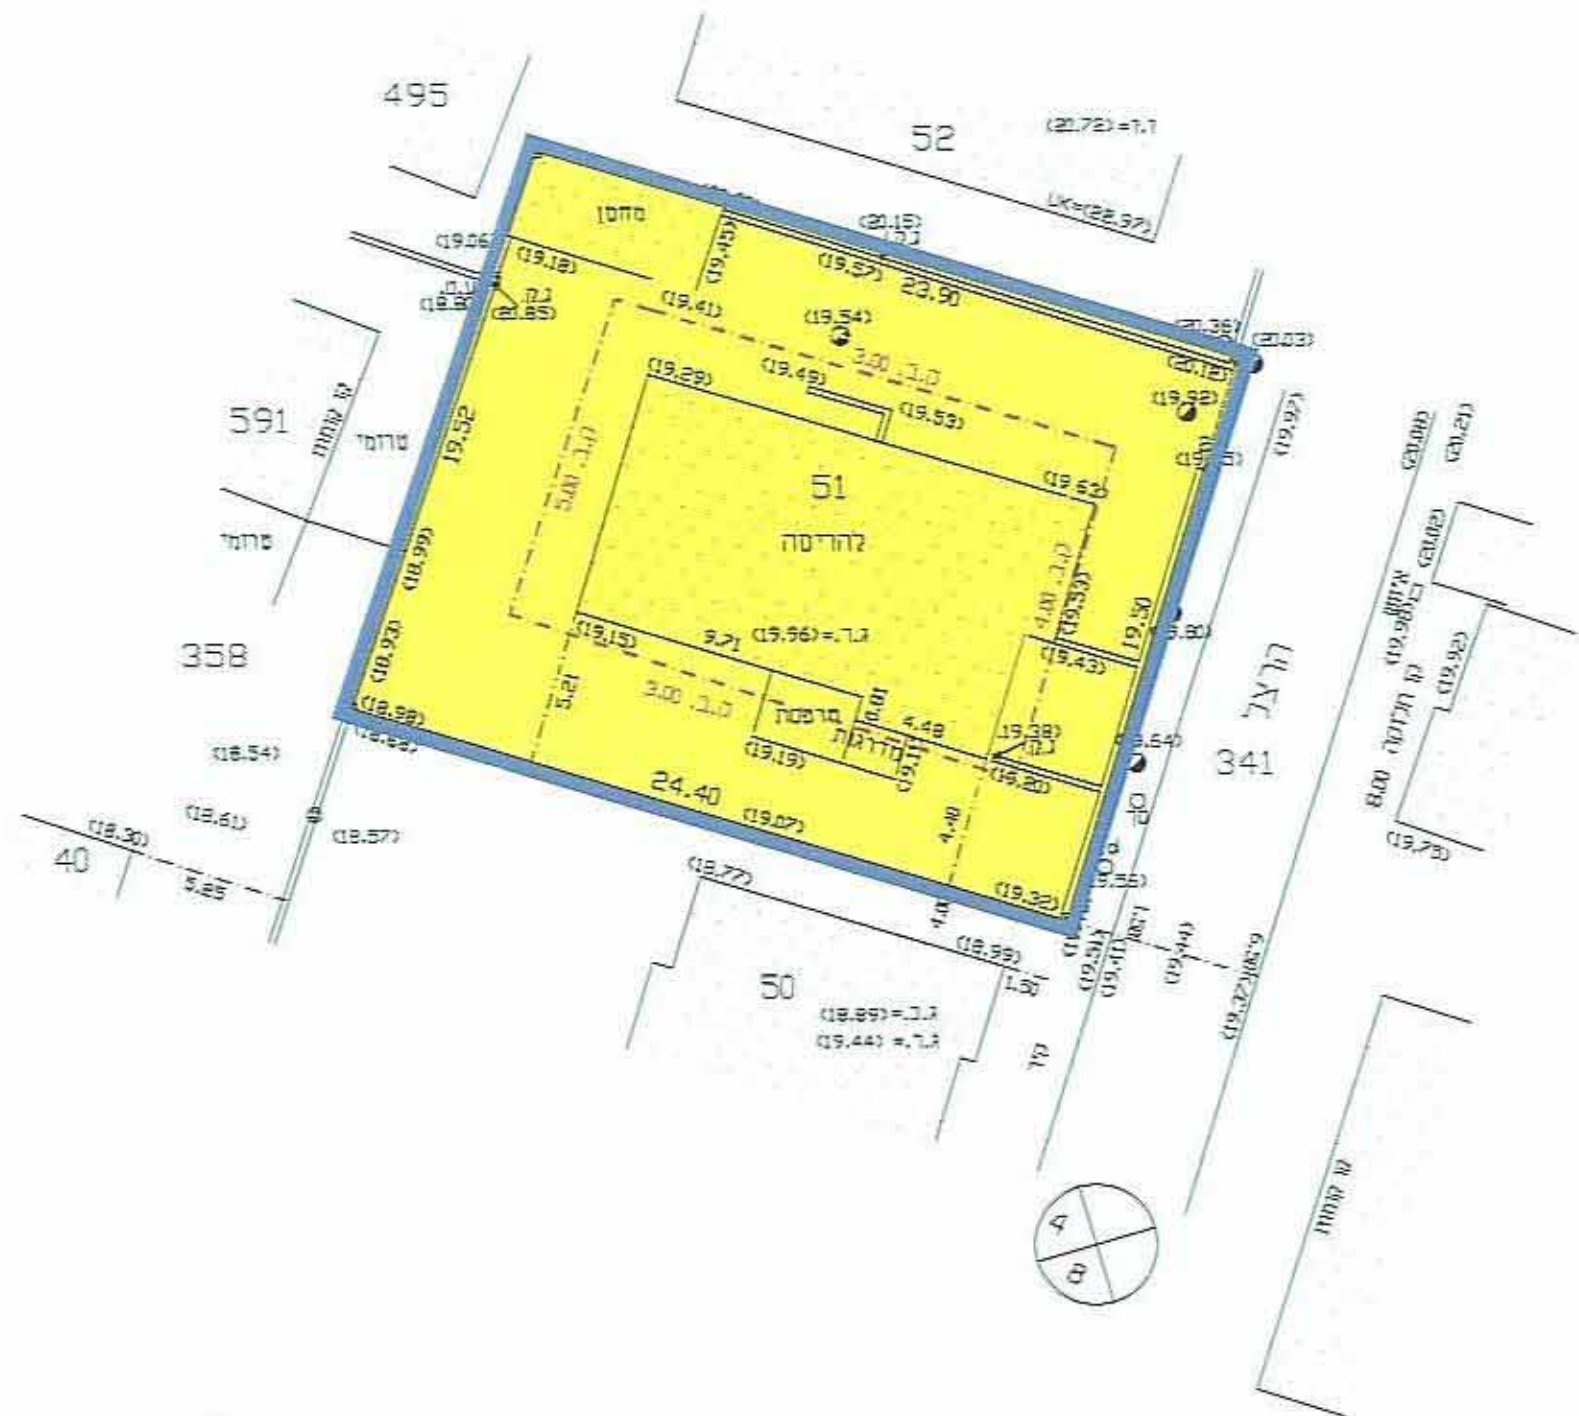

תרשים סביבה 1:1250



מצב מאושר


קני"מ 1:250

מקרא מצב מאושר

* ייעודים שאינם עפ"י מבא"ת

* גבול התכנית

* מתורים ג'י

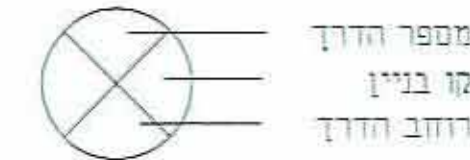

מספר הדרך
קו בניין
רוחב הדרך

מצב מאושר

קני"מ 1:250

מקרא מצב מאושר

* ייעודים שאינם עפ"י מבא"ת

* גבול התכנית

* מתורים ג'י


מספר הדרך
קו בניין
רוחב הדרך

תרשים סביבה

קני"מ 1:250

מקרא מצב מאושר

תרשים סביבה 1:1250

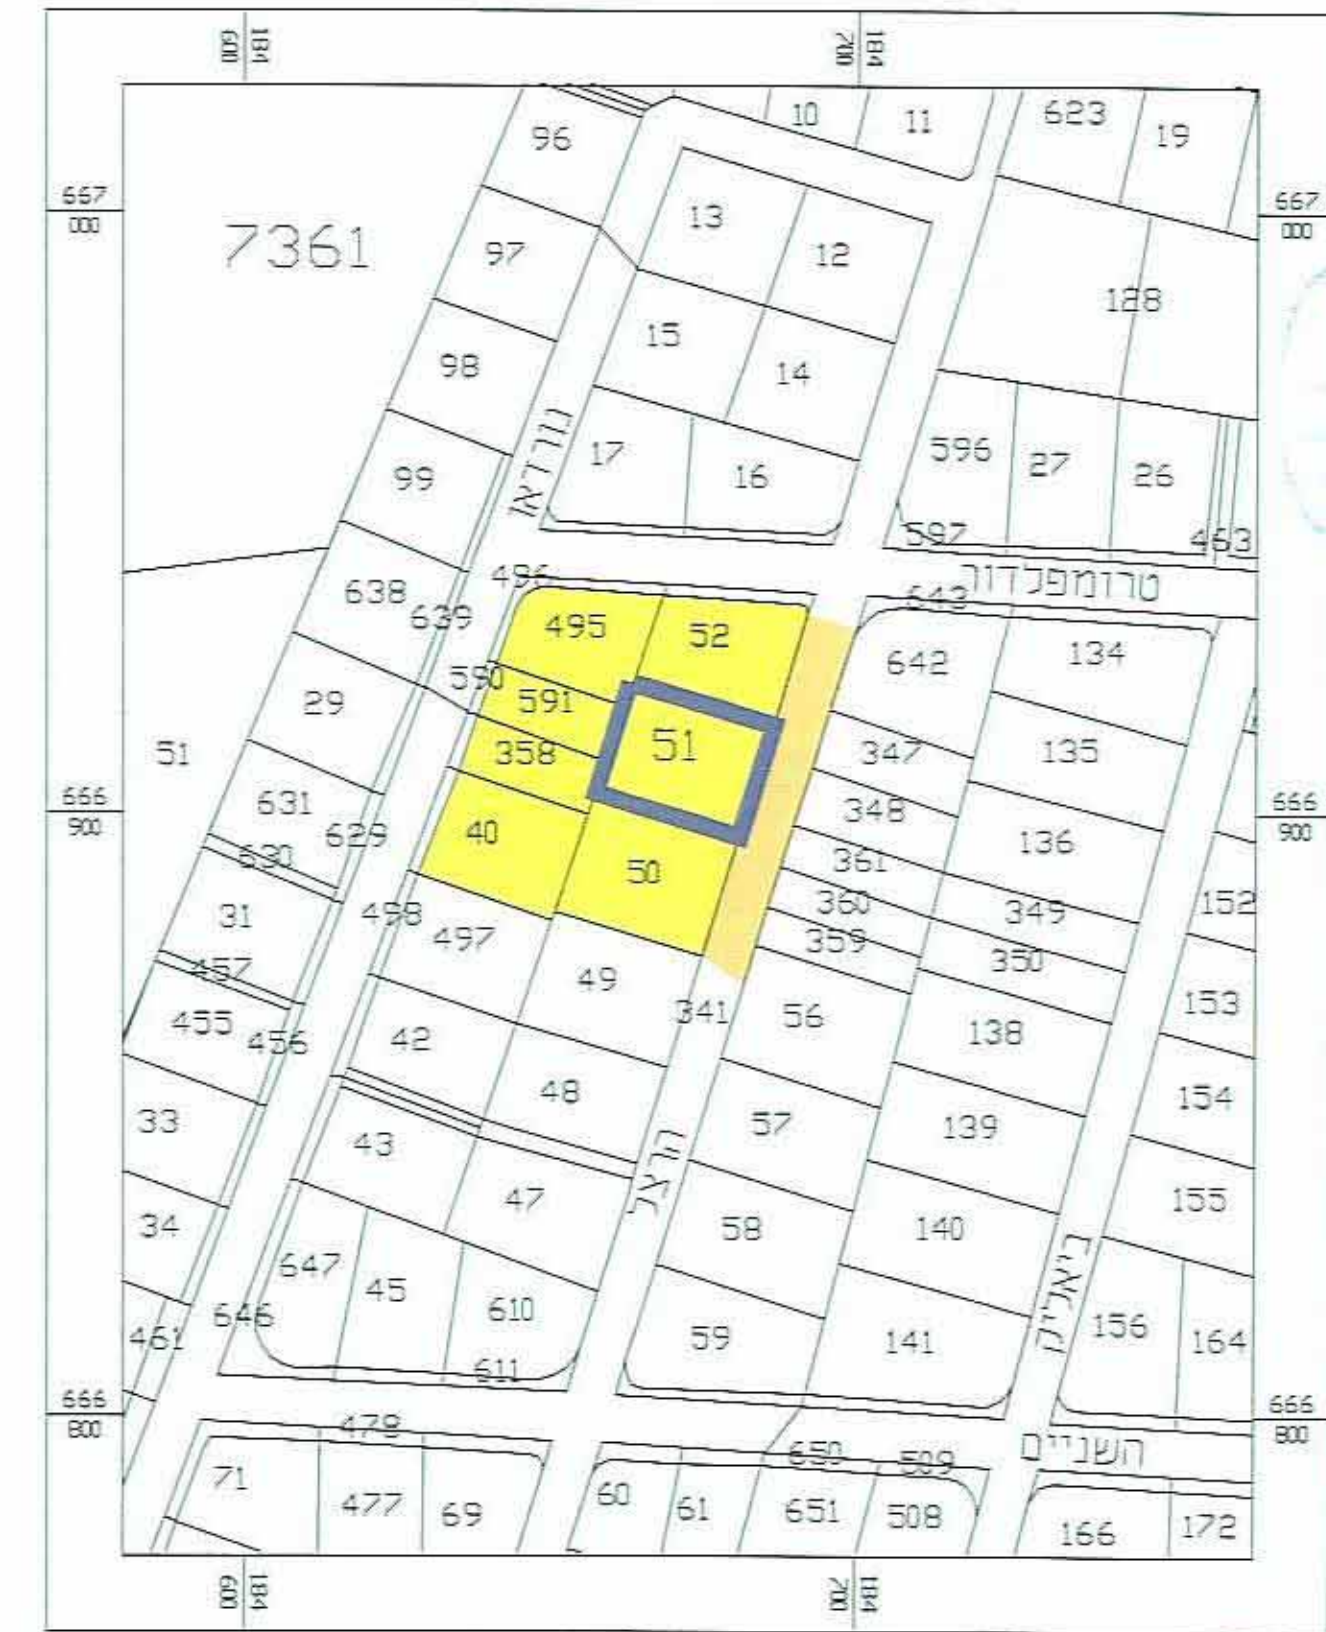

תוקף

בבלמקו 3187
תכנית מפורטת

שם התכנית: תוספות ושינויי בניין
ברז'י הרצל 93

סינוי לתכנית בבלמקו, בבלמקו, בבלמקו

תשריט

איחוד וחלוקה	סמכות ראשית	אופי התכנית
ועדה מקומית	תכנית שניתן מכוחה להוציא התרים	

מחזור : תל אביב
מרחב תכנון מקומי : בני ברק
רשות מקומית : בני ברק
שטח התכנית : 475
קנה מידה : 1 : 250

גושים וחלקות בתכנית:	נוש	סוג הנוש	חלקות בשלמותן	חלקי חלקות
	6195		51	

חזמת מוסד התכנון :


שלב: המדרה מחזור: 1 תאריך: 06/06/11

שמות והתימות :

יוזם התכנית	מניח התכנית	בעל החזקת בקרקע	עורך התכנית	מודד

נספח אדריכלים
ד"ר חזקיהו שטיבלר
רח' חומות 38 ב"ב
תל אביב 0505566335

מספר תעודת זהות: 103077
מספר תעודת זהות: 6733752
מספר תעודת זהות: 6723555

הערות:
1. מספרים בסוגרים הם גבהים.
2. הגבהים קשורים לרשת העירונית.
3. מ"י הבנין טעונים אשר מחנדים העיר.
נא לא לגשת לתכנון לפני אשרום.

א.דוד שפיגל - מודד מוסמך, רישון מס 375
רח' הרב קוק 15 ב"ב טכ. 03-6183473

נא לצרני רישום

