

מזונות פירות 3

תכנית מפורטת

איחוד וחלוקה	סמכות ראשית	אופי התכנית
ללא איחוד וחלוקה	ועדה מקומית	תכנית שניתן מכוחה להוציא היתרים

גושים וחלקות בתכנית:			
גוש	סוג הגוש	חלקות בשלמותן	חלקי חלקות
6920	מוסדר	17	-

[illegible]

שמות וזתימות :

 חברת רפ"ח ruffah-shahar.co.il	מס' התחנות 90 בחדר המקלטות 19 כי עמוד מס' הדין 122 184 "הגב"ב" 03-5850555 03-4214009 1999 03-5850534	מגיש התביעה
 חברת רפ"ח ruffah-shahar.co.il	מס' התחנות 90 בחדר המקלטות 19 כי עמוד מס' הדין 122 184 "הגב"ב" 03-5850555 03-4214009 1999 03-5850534	יזום התביעה
 חברת רפ"ח ruffah-shahar.co.il	מס' התחנות 90 בחדר המקלטות 19 כי עמוד מס' הדין 122 184 "הגב"ב" 03-5850555 03-4214009 1999 03-5850534	בעל התביעה
 חברת רפ"ח ruffah-shahar.co.il	מס' התחנות 90 בחדר המקלטות 19 כי עמוד מס' הדין 122 184 "הגב"ב" 03-5850555 03-4214009 1999 03-5850534	מורה
 חברת רפ"ח ruffah-shahar.co.il	מס' התחנות 90 בחדר המקלטות 19 כי עמוד מס' הדין 122 184 "הגב"ב" 03-5850555 03-4214009 1999 03-5850534	שדר התביעה
 חברת רפ"ח ruffah-shahar.co.il	מס' התחנות 90 בחדר המקלטות 19 כי עמוד מס' הדין 122 184 "הגב"ב" 03-5850555 03-4214009 1999 03-5850534	סודר

הרני מחזיר בזאת כי מדידת המפה המופוגרפית / מצבית המפוזרת נקבע לכתיבתו זו, וערכה על ידי בתאריך 17.11.10 והיא רכובה לפי ורואה נורא מבאית וברחמה לתוראות החוק ולתקנות המודדים שבנתוק.

ס' אלקעזר
1017
ס' אלקעזר

מדידת מוטק
מדידת מוטק
מדידת מוטק


ס' 030-2872880
ס' 030-2872880
ס' 030-2872880

מס' ירושון
מס' ירושון
מס' ירושון


עס המודד
עס המודד
עס המודד

13.5.12
13.5.12
13.5.12


תאריך
תאריך
תאריך

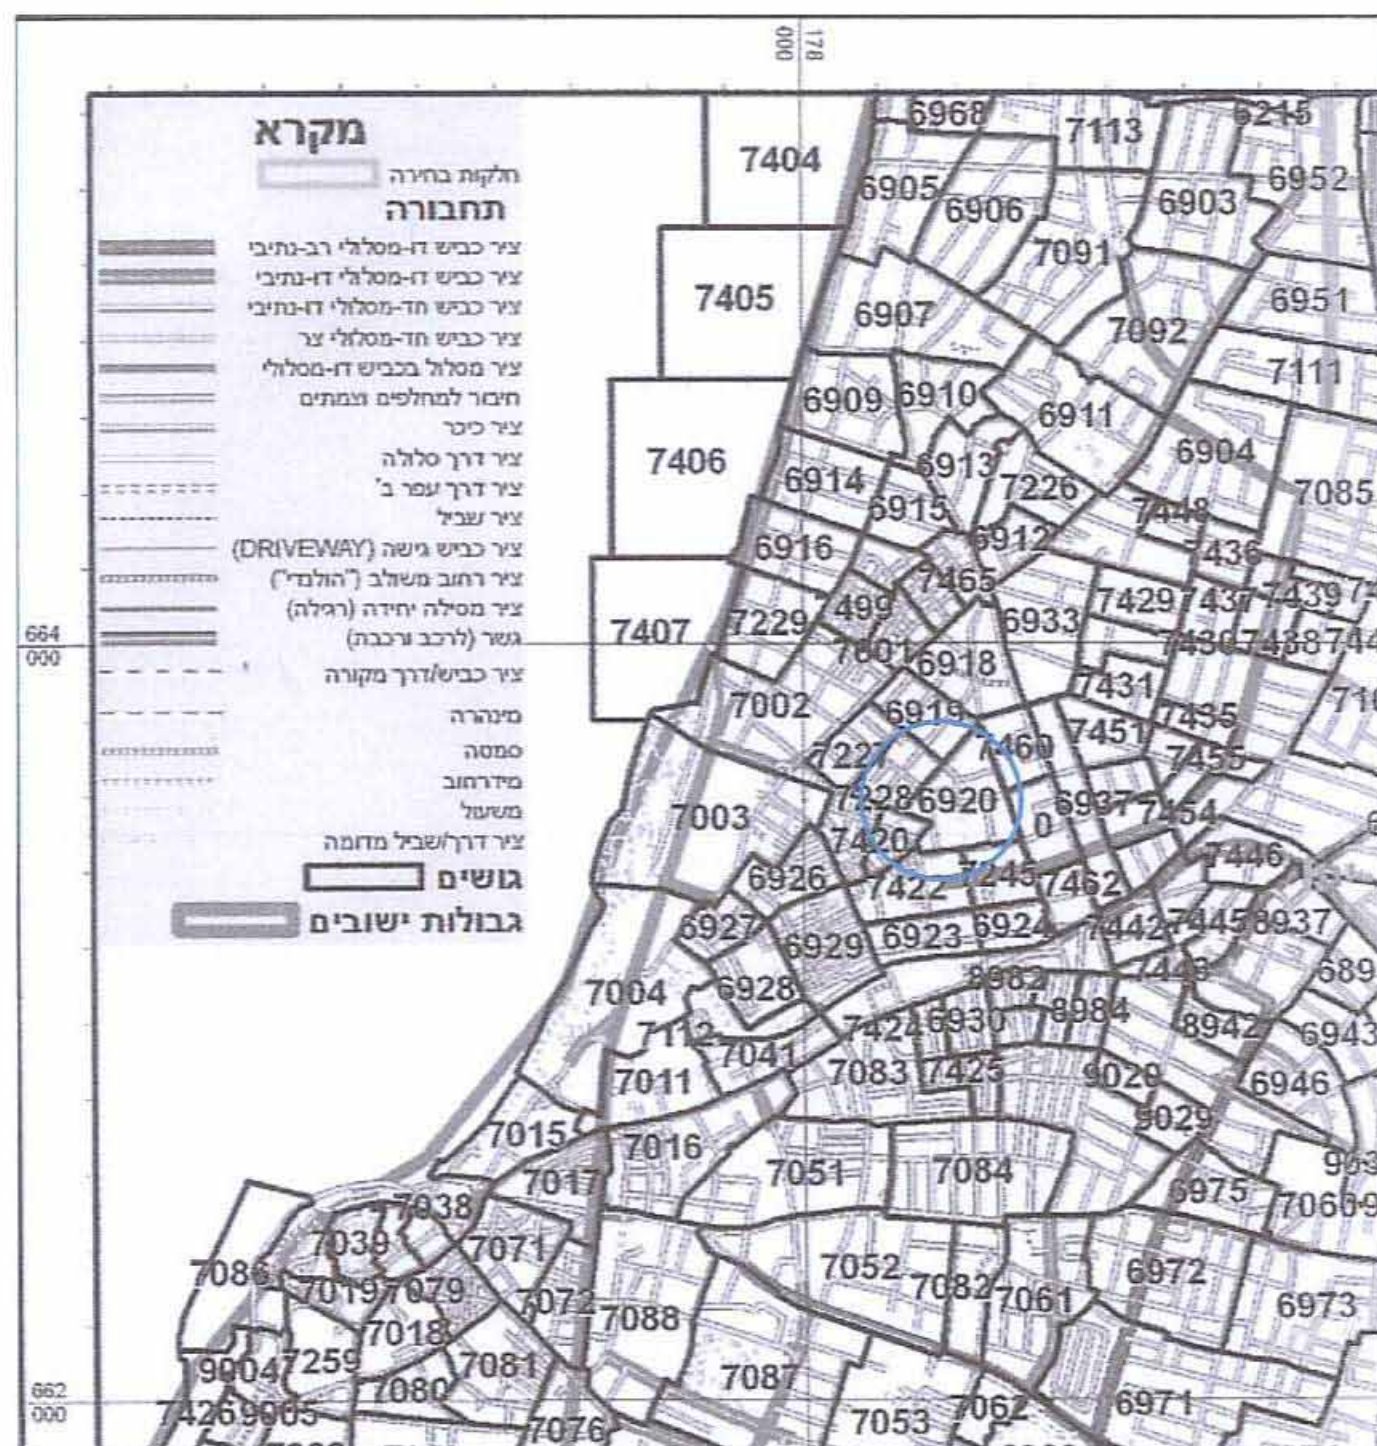


1:20,000 1:17

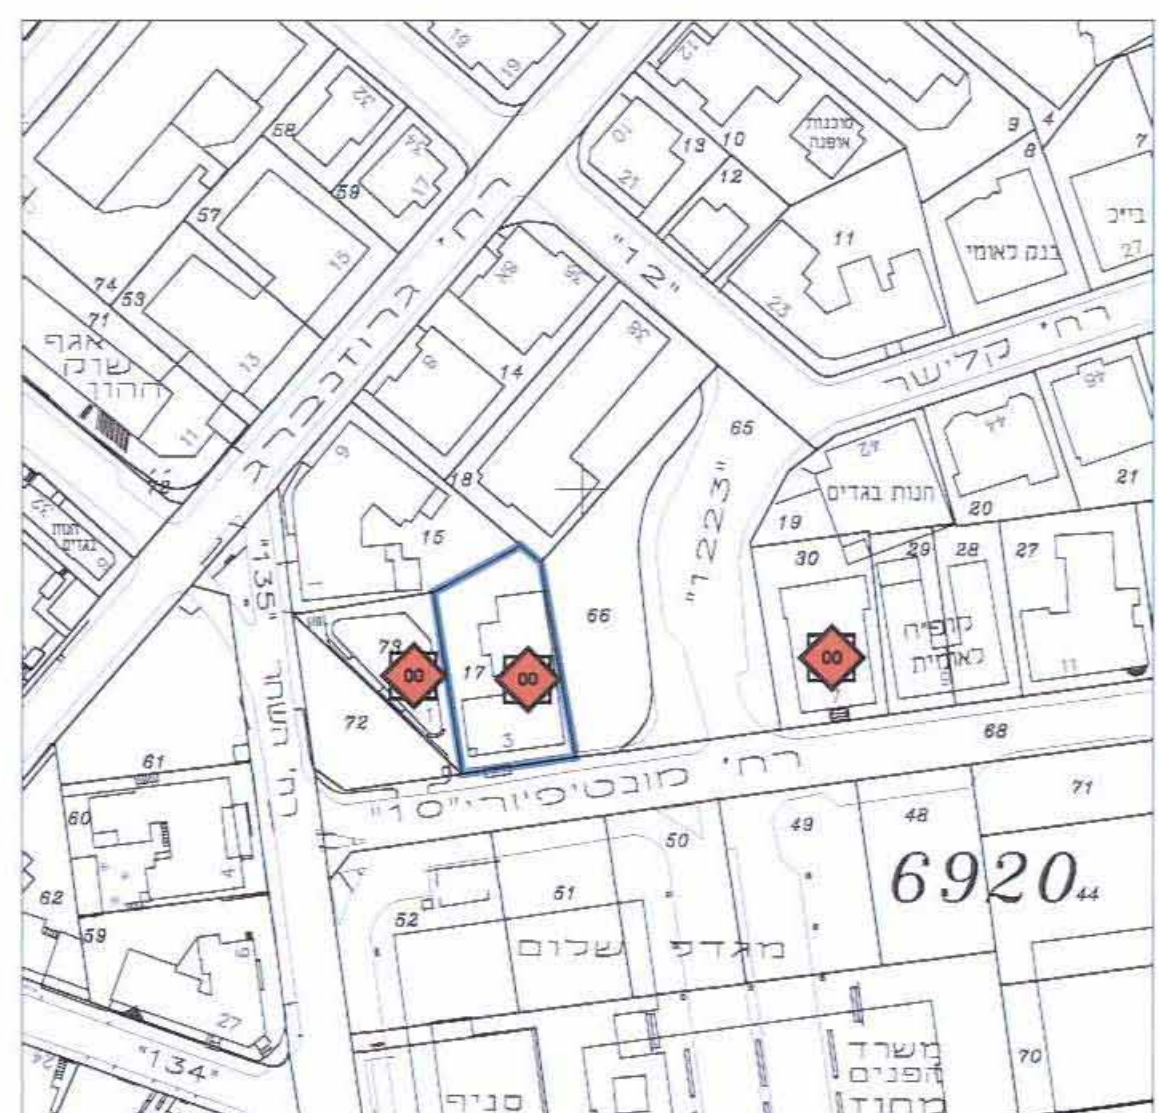


1:1250 תרנ"ב

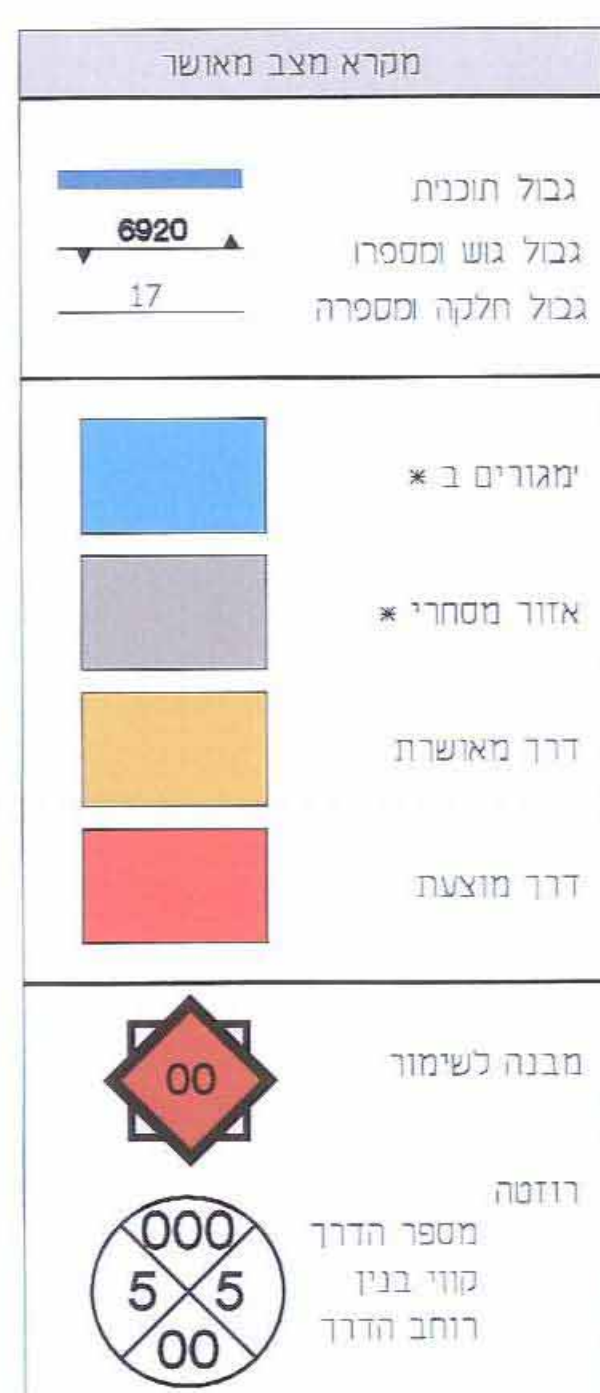

✕ יעודים שאינם עפ"י מבא"ת

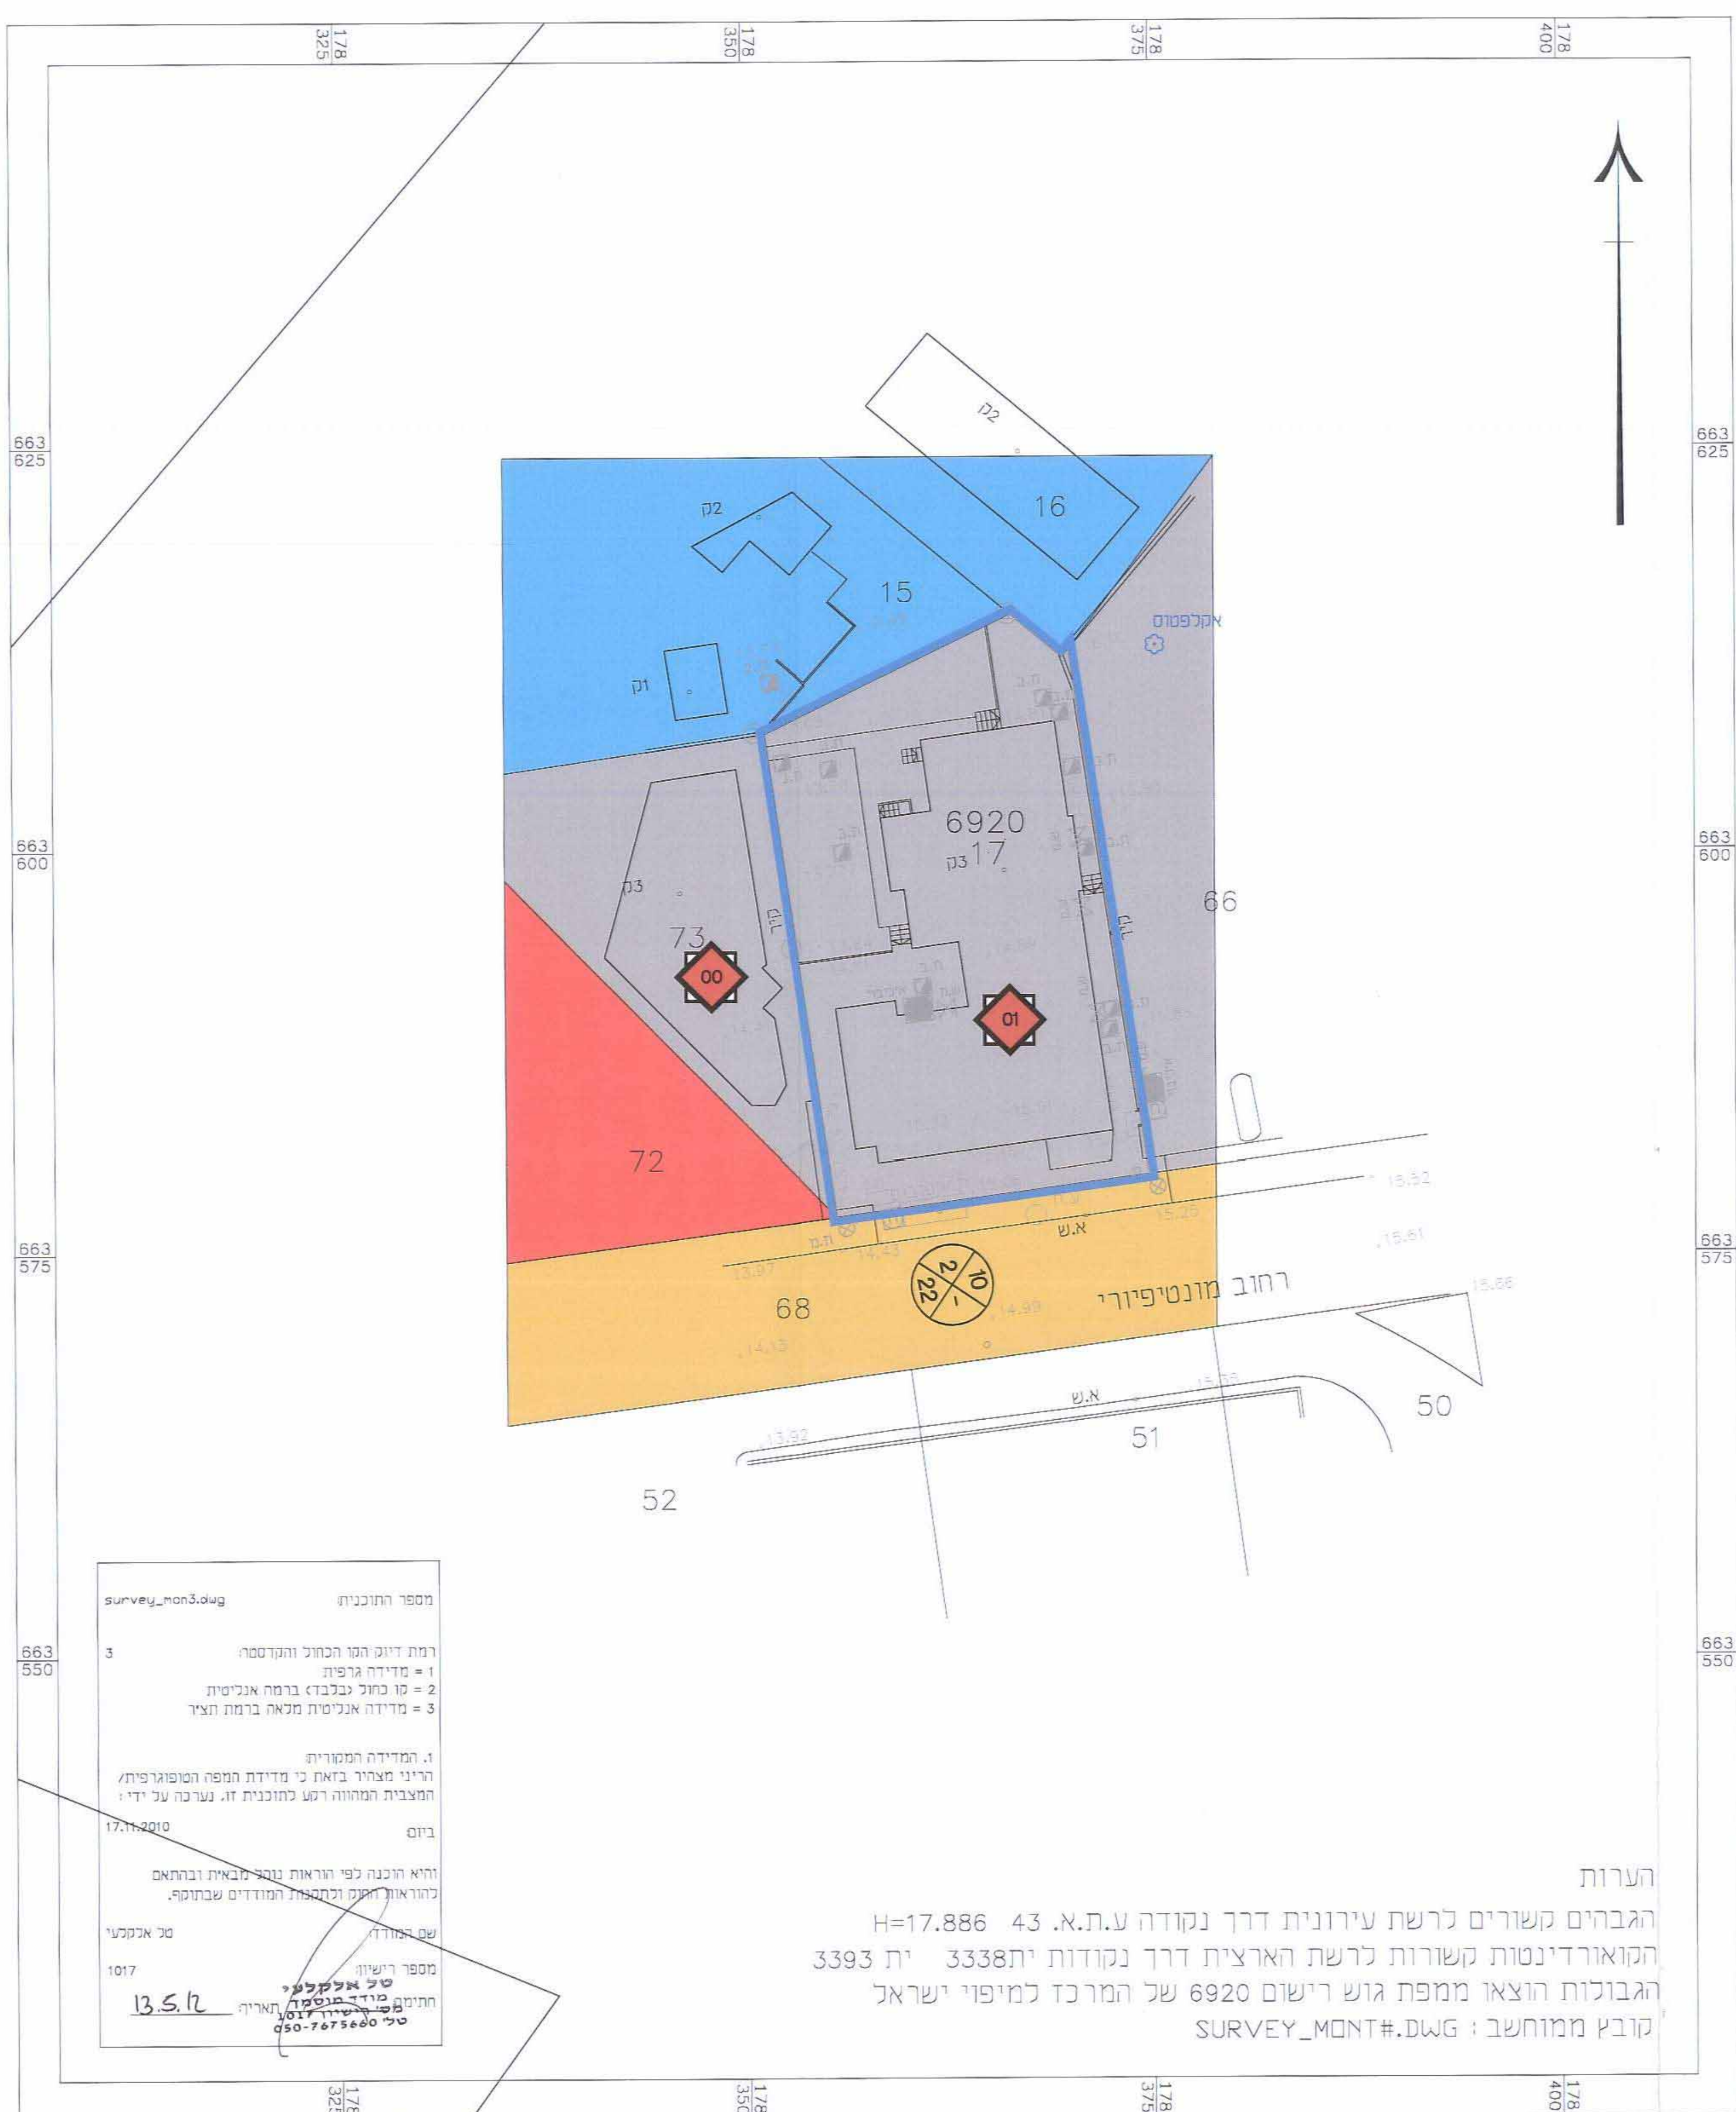

מגבהים קשורים לרשת עירונית דרך נקודה ע.ת.א. 43 H=17.886
מקואורדינטות קשורות לרשת הארצית דרך נקודות ית3338 ית3
מגבולות הוצאו ממפת גוש רישום 6920 של המרכז למיפוי ישראל

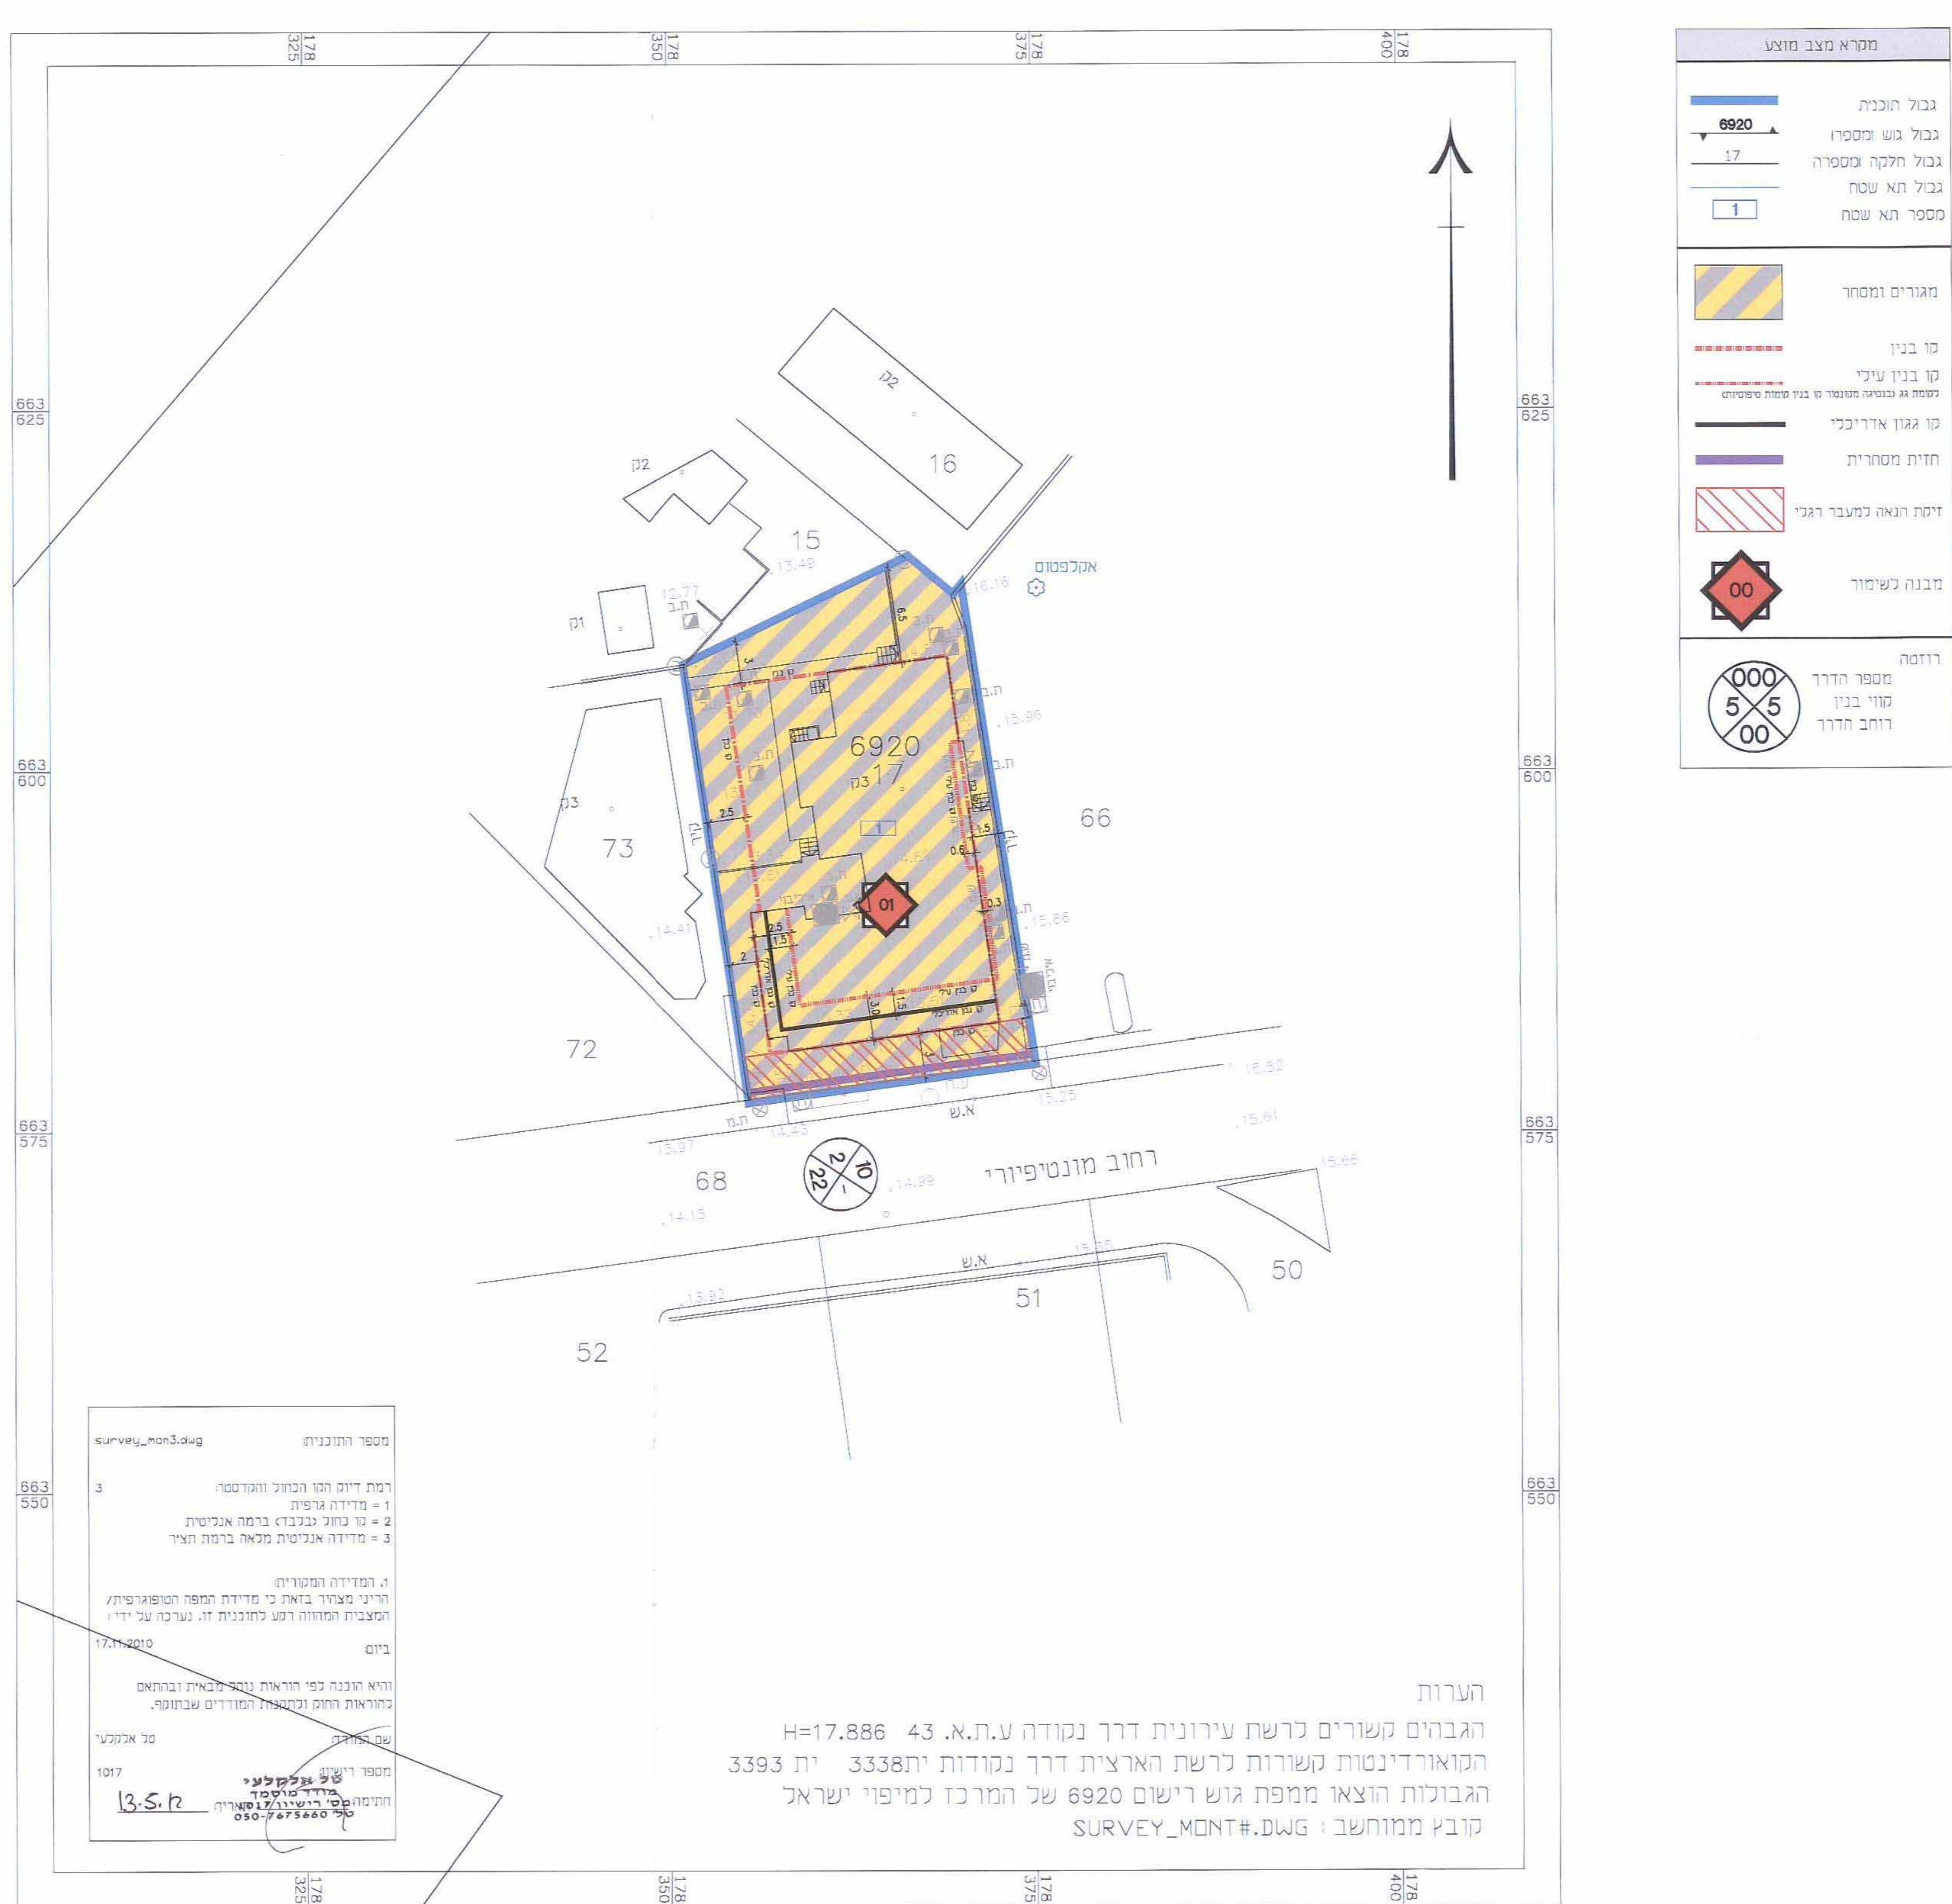

H=17.886 43 ת.א. ע. נקודה דרך עירונית לרשת קשורים
הקואורדינטות קשורות לרשת הארצית דרך נקודות ית3338 ית 3393
הגבולות הוצאו ממפת גוש רישום 6920 של המרכז למיפוי ישראל
קובץ ממוחשב: SURVEY_MONT#.DWG