

שם התכנית: מתחם סאגור
סיווג התכנית: תכנית מתאר מקומית הכוללת הוראות של תכנית מפורטת

מחוז: תל אביב יפו	מחוזות: ראשית	רמת: 1 או 2
מרחב תכנון מקומי: תל אביב יפו	מרחב תכנון: תל אביב יפו	מרחב תכנון: תל אביב יפו
רשות מקומית: תל אביב יפו	רשות מקומית: תל אביב יפו	רשות מקומית: תל אביב יפו
שטח התכנית: 7.91 דונם	שטח התכנית: 7.91 דונם	שטח התכנית: 7.91 דונם
סנה מידה: 1:500	סנה מידה: 1:500	סנה מידה: 1:500

גוש: 6649	סוג הגוש: 2371	חלקי חלקות: 229, 250, 251
גוש: 6649	סוג הגוש: 2371	חלקי חלקות: 229, 250, 251

חומות מוסד התכנון:


משרד הפנים מחוז תל-אביב
חוק התכנון והבניה תשי"ח - 1965
אישור תכנית מס' 3/202/4
למטרת הקמתו של מתחם מגורים
בזמן תכנון: 1995
תאריך: 05-09-2012

שלב מתו תוכנית: מהדורה 1 תאריך: 05-09-2012

שמות ותחומות:	שם: אשדוד תל אביב יפו	תחום: תל אביב יפו
יוזם התכנית:	חברת: ימא אלו 57 דא	פנים: 03-6374200
מגיש התכנית:	שם: אשדוד תל אביב יפו	תחום: תל אביב יפו
בעל עניין:	שם: ידדי רחוב סאגור 2-2 באמצעות עיריית תל אביב	תחום: תל אביב יפו
עורך התכנית:	שם: אשדוד תל אביב יפו	תחום: תל אביב יפו
מודד:	שם: ברני גפני	תחום: תל אביב יפו

הרשית משרד בואש כי מידת התפוסה והפוטנציאל המרחבי של התכנית, זכתה על ידי ביום 5.1.6
והיא תכנית לפי הוראות נוהל מאית ובראשית הוראות החוק והתקנות המודדים שבחוק
דיוק ושוויון וקיום מידה גרפית כחול (בכדי) ברמה אמינות/מידה אמינות מאת ברמת
תכנית (כלל וכו' התכנית).


ברני גפני
מודד: 05.08.2012
רשיון מס' 570
מספר הרשיון: 570

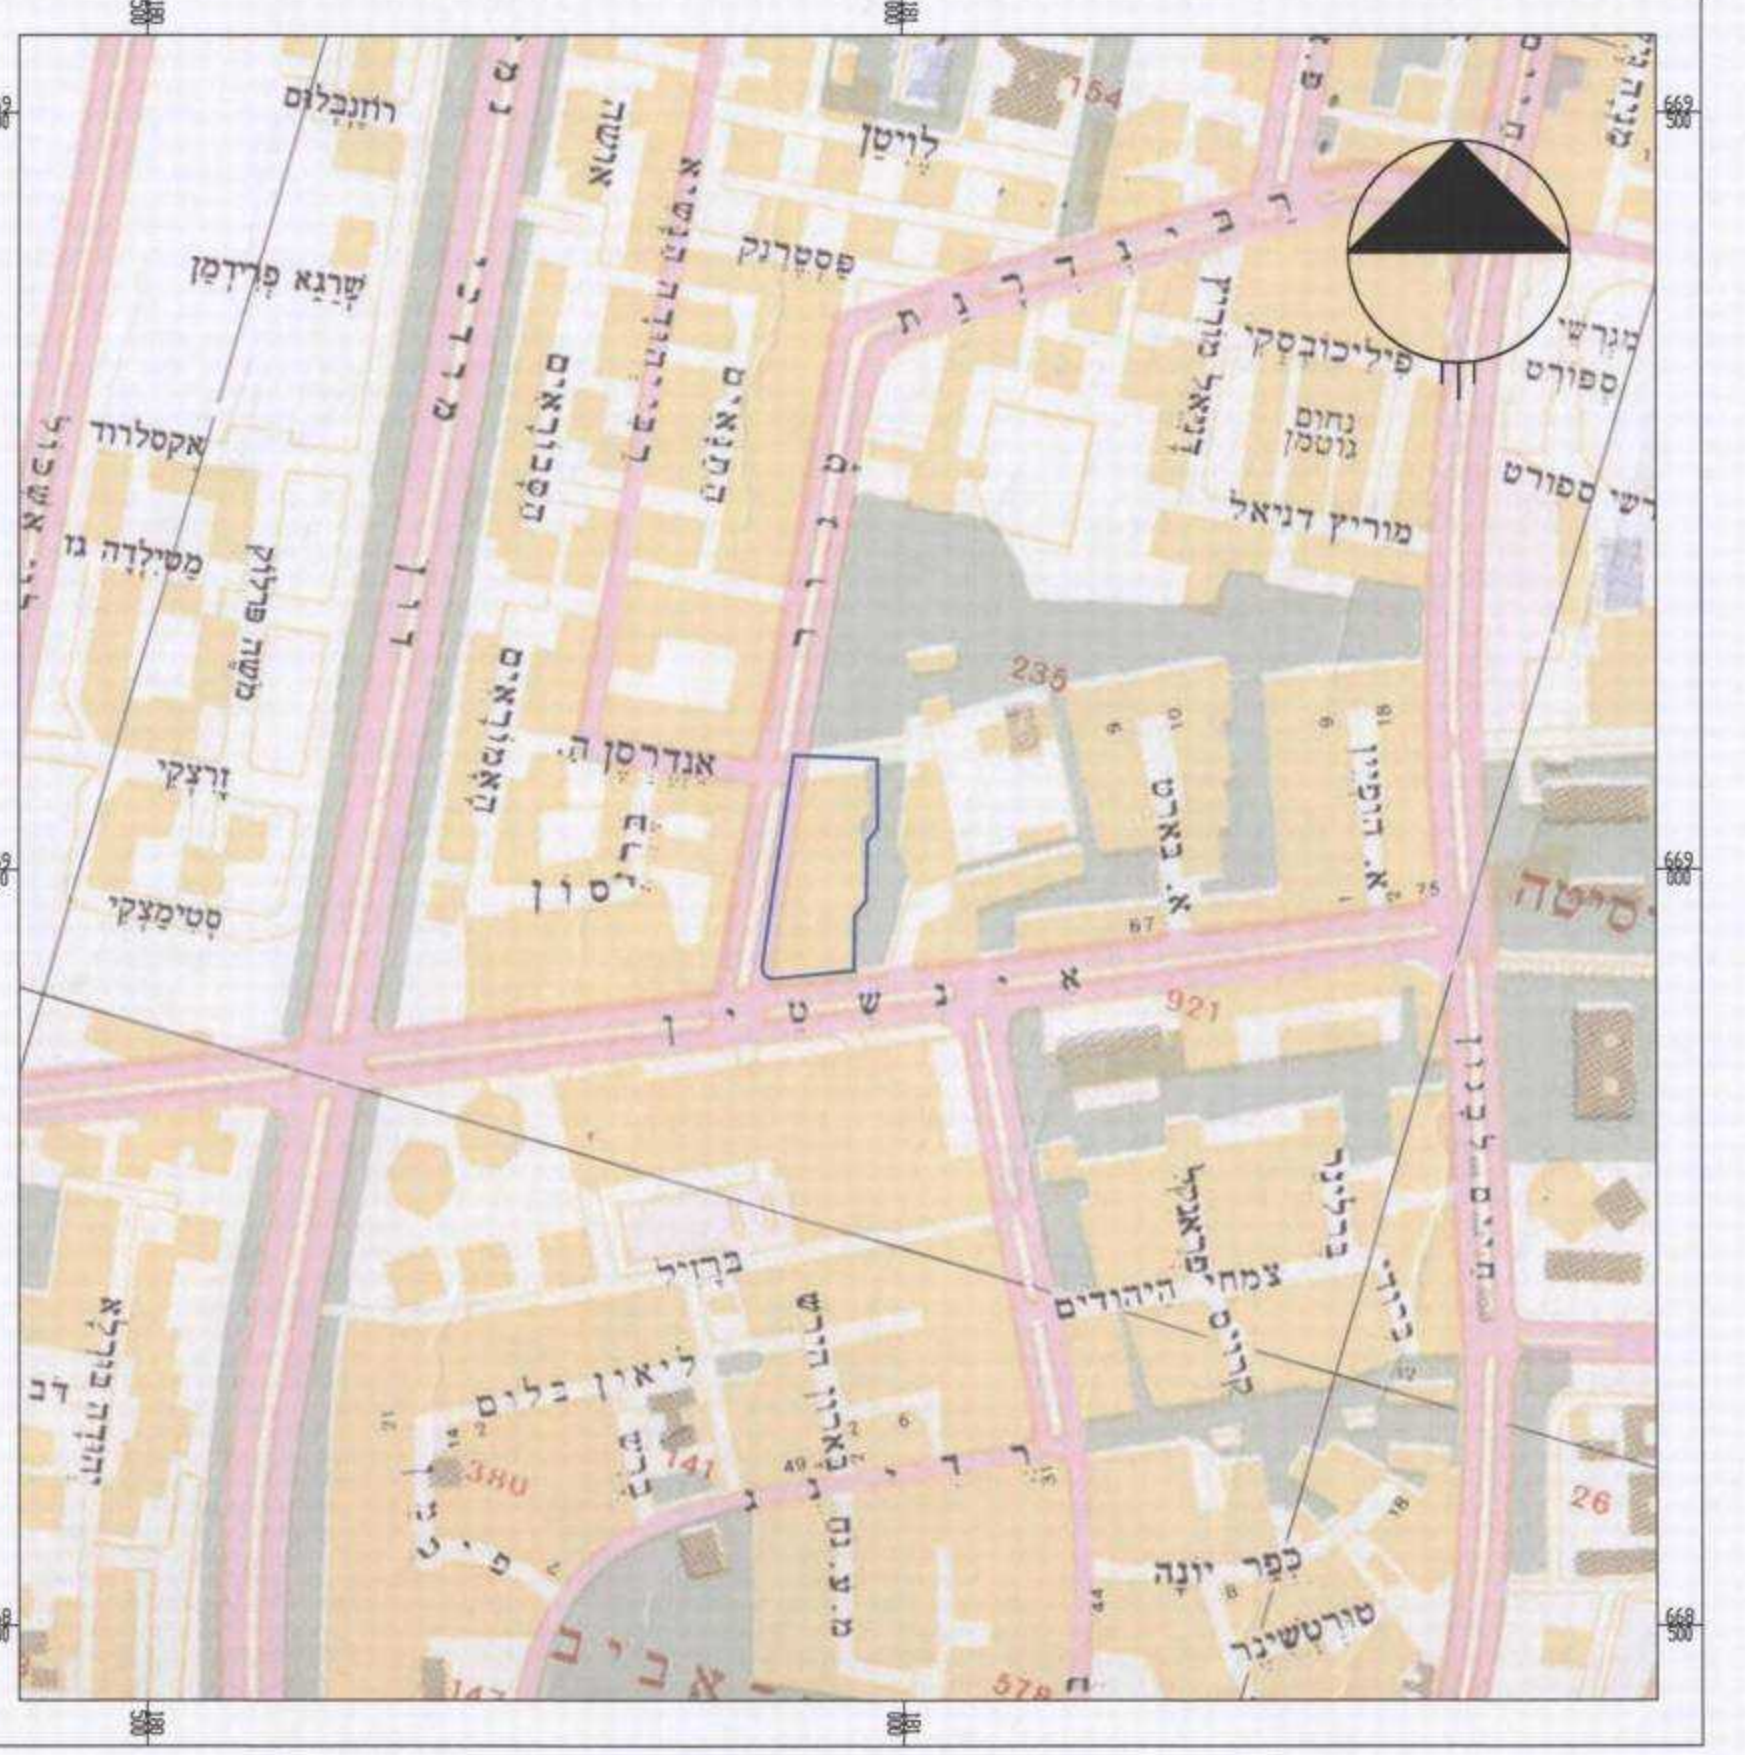

תרשים התמצאות 1:5,000

מקרא מצב מאושר


- מגורים 4-3 קומות
- מגורים רב קומות
- מגורים 4 (5 קומות)
- מגורים 6 (6 קומות)
- מסחר
- מבנה ציבורי
- שטח ציבורי פתוח
- פרויקט פתוח
- דרך מאושרת
- שביל
- גבול גוש ומספרו
- גבול חלקה ומספרה
- מספר תכנית מאושרת
- גבול תכנית מאושרת
- מספר הדרך
- קו בנין מצוי הדרך ומספרים
- רוחב הדרך ומספרים
- גבול תכנית
- ציר ירוק עירוני ראשי
- על פי תחזית 5

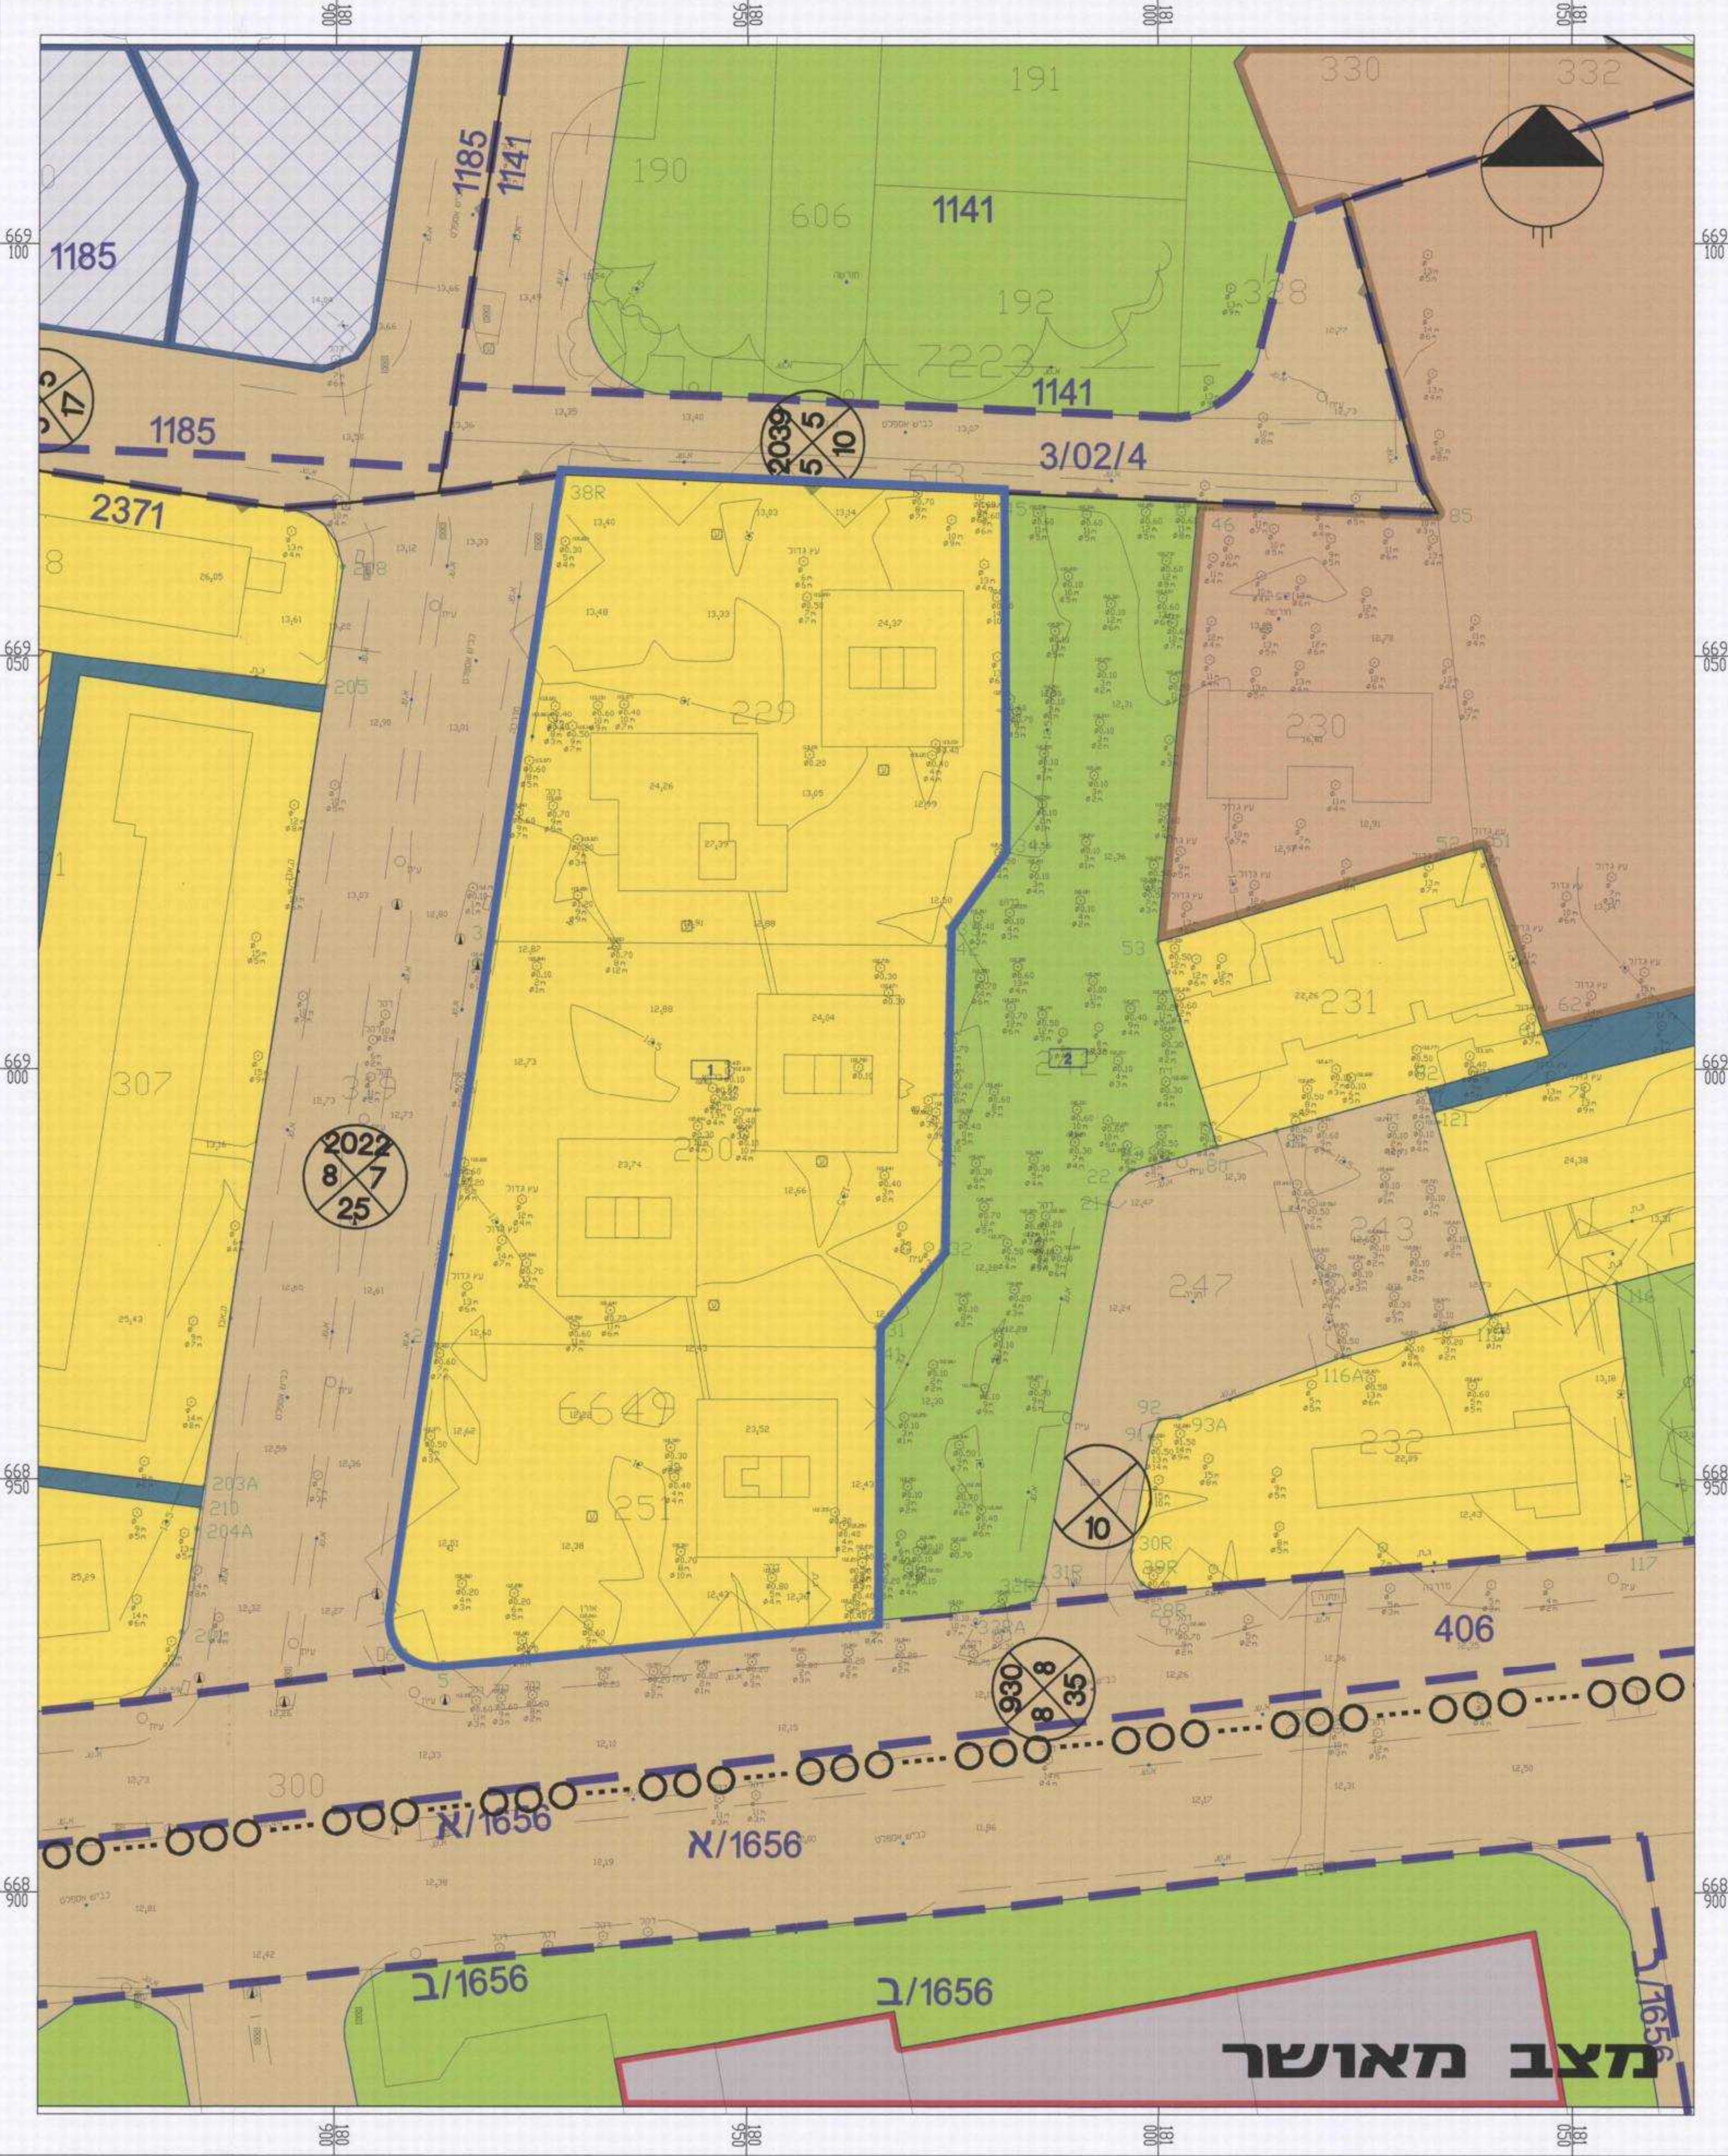

מקרא מצב מוצע

- מגורים ד'
- שטחים פתוחים ומגורים ומסחר ציבורי
- פרויקט פתוח
- דרך מוצעת
- דירת הנאה לציבור
- גבול תכנית
- מגרש המועדף לחצי שטח
- מבנה כוריה
- קו בנין תחת/תת-קומה
- קו בנין
- ציר ירוק עירוני ראשי
- על פי תחזית 5
- שטח להשקעה
- מספר תא שטח
- עץ/עצים להשקעה
- עץ/עצים למערה
- עץ/עצים לשמור
- מספר הדרך
- קו בנין מצוי הדרך ומספרים
- רוחב הדרך ומספרים
- מספר מגרש
- גבול גוש ומספרו
- גבול חלקה ומספרה

Produced by AutoTABA Mapat - www.omnitel.co.il

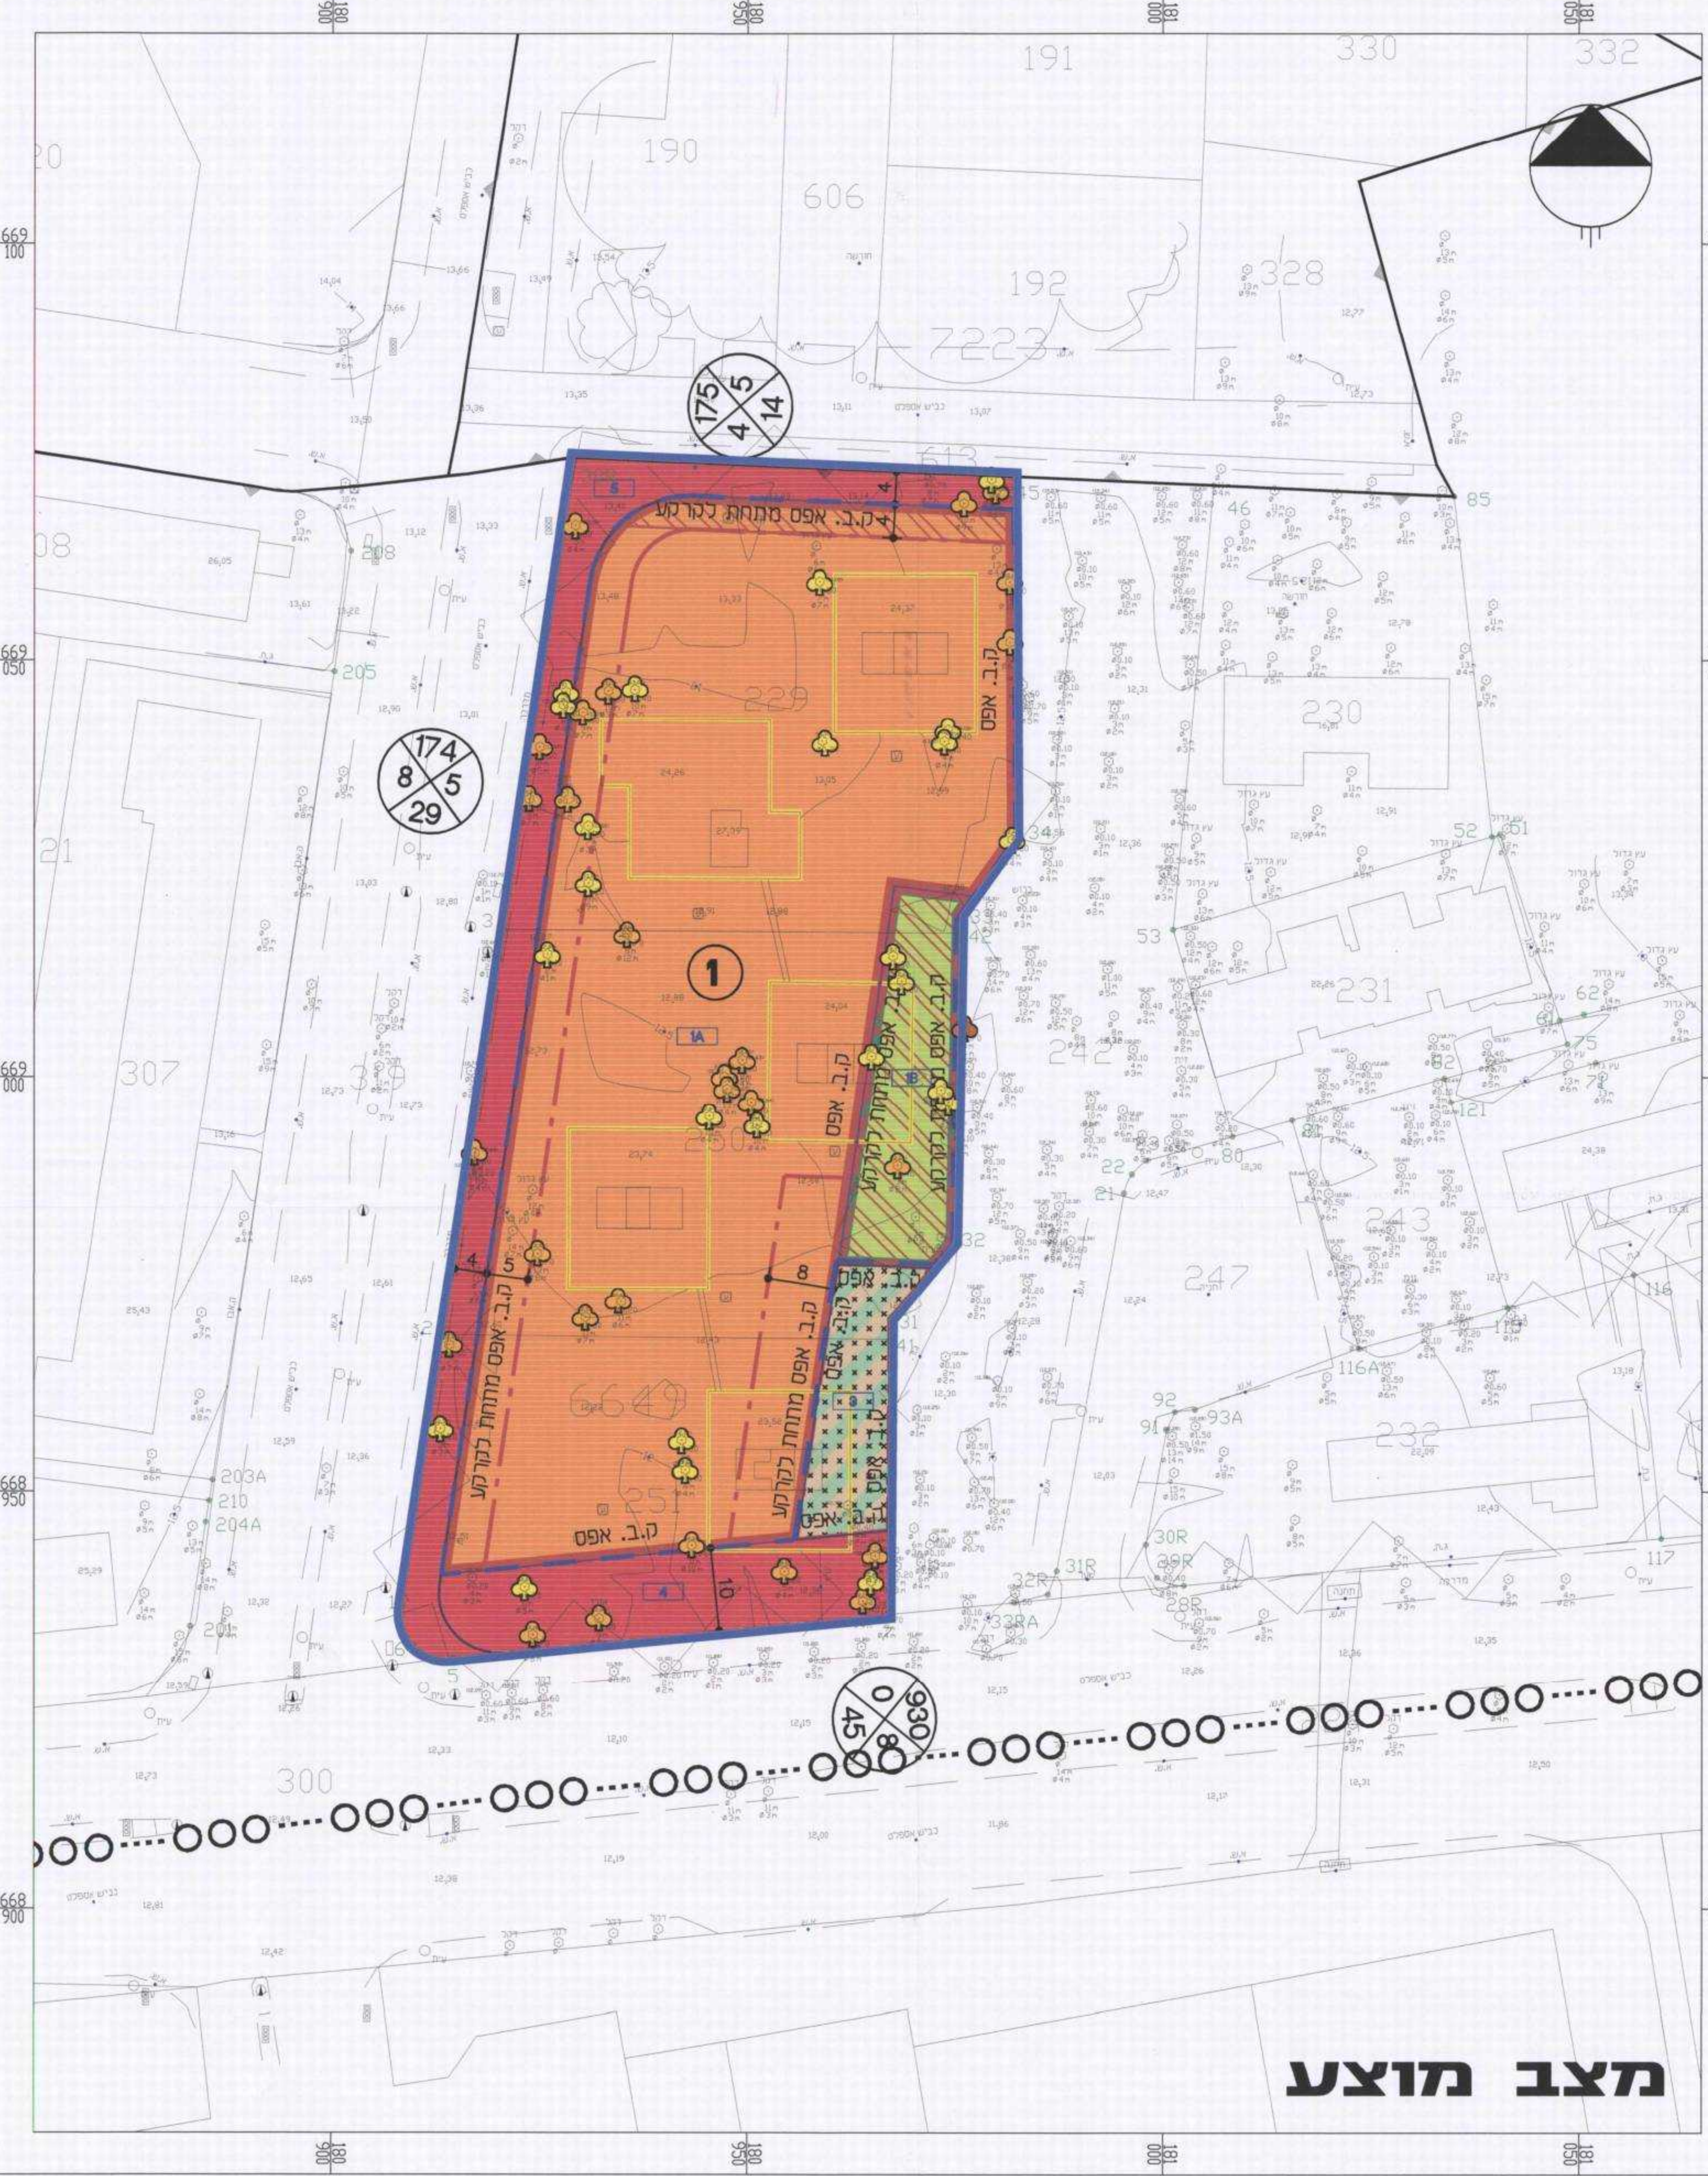

מצב מוצע