
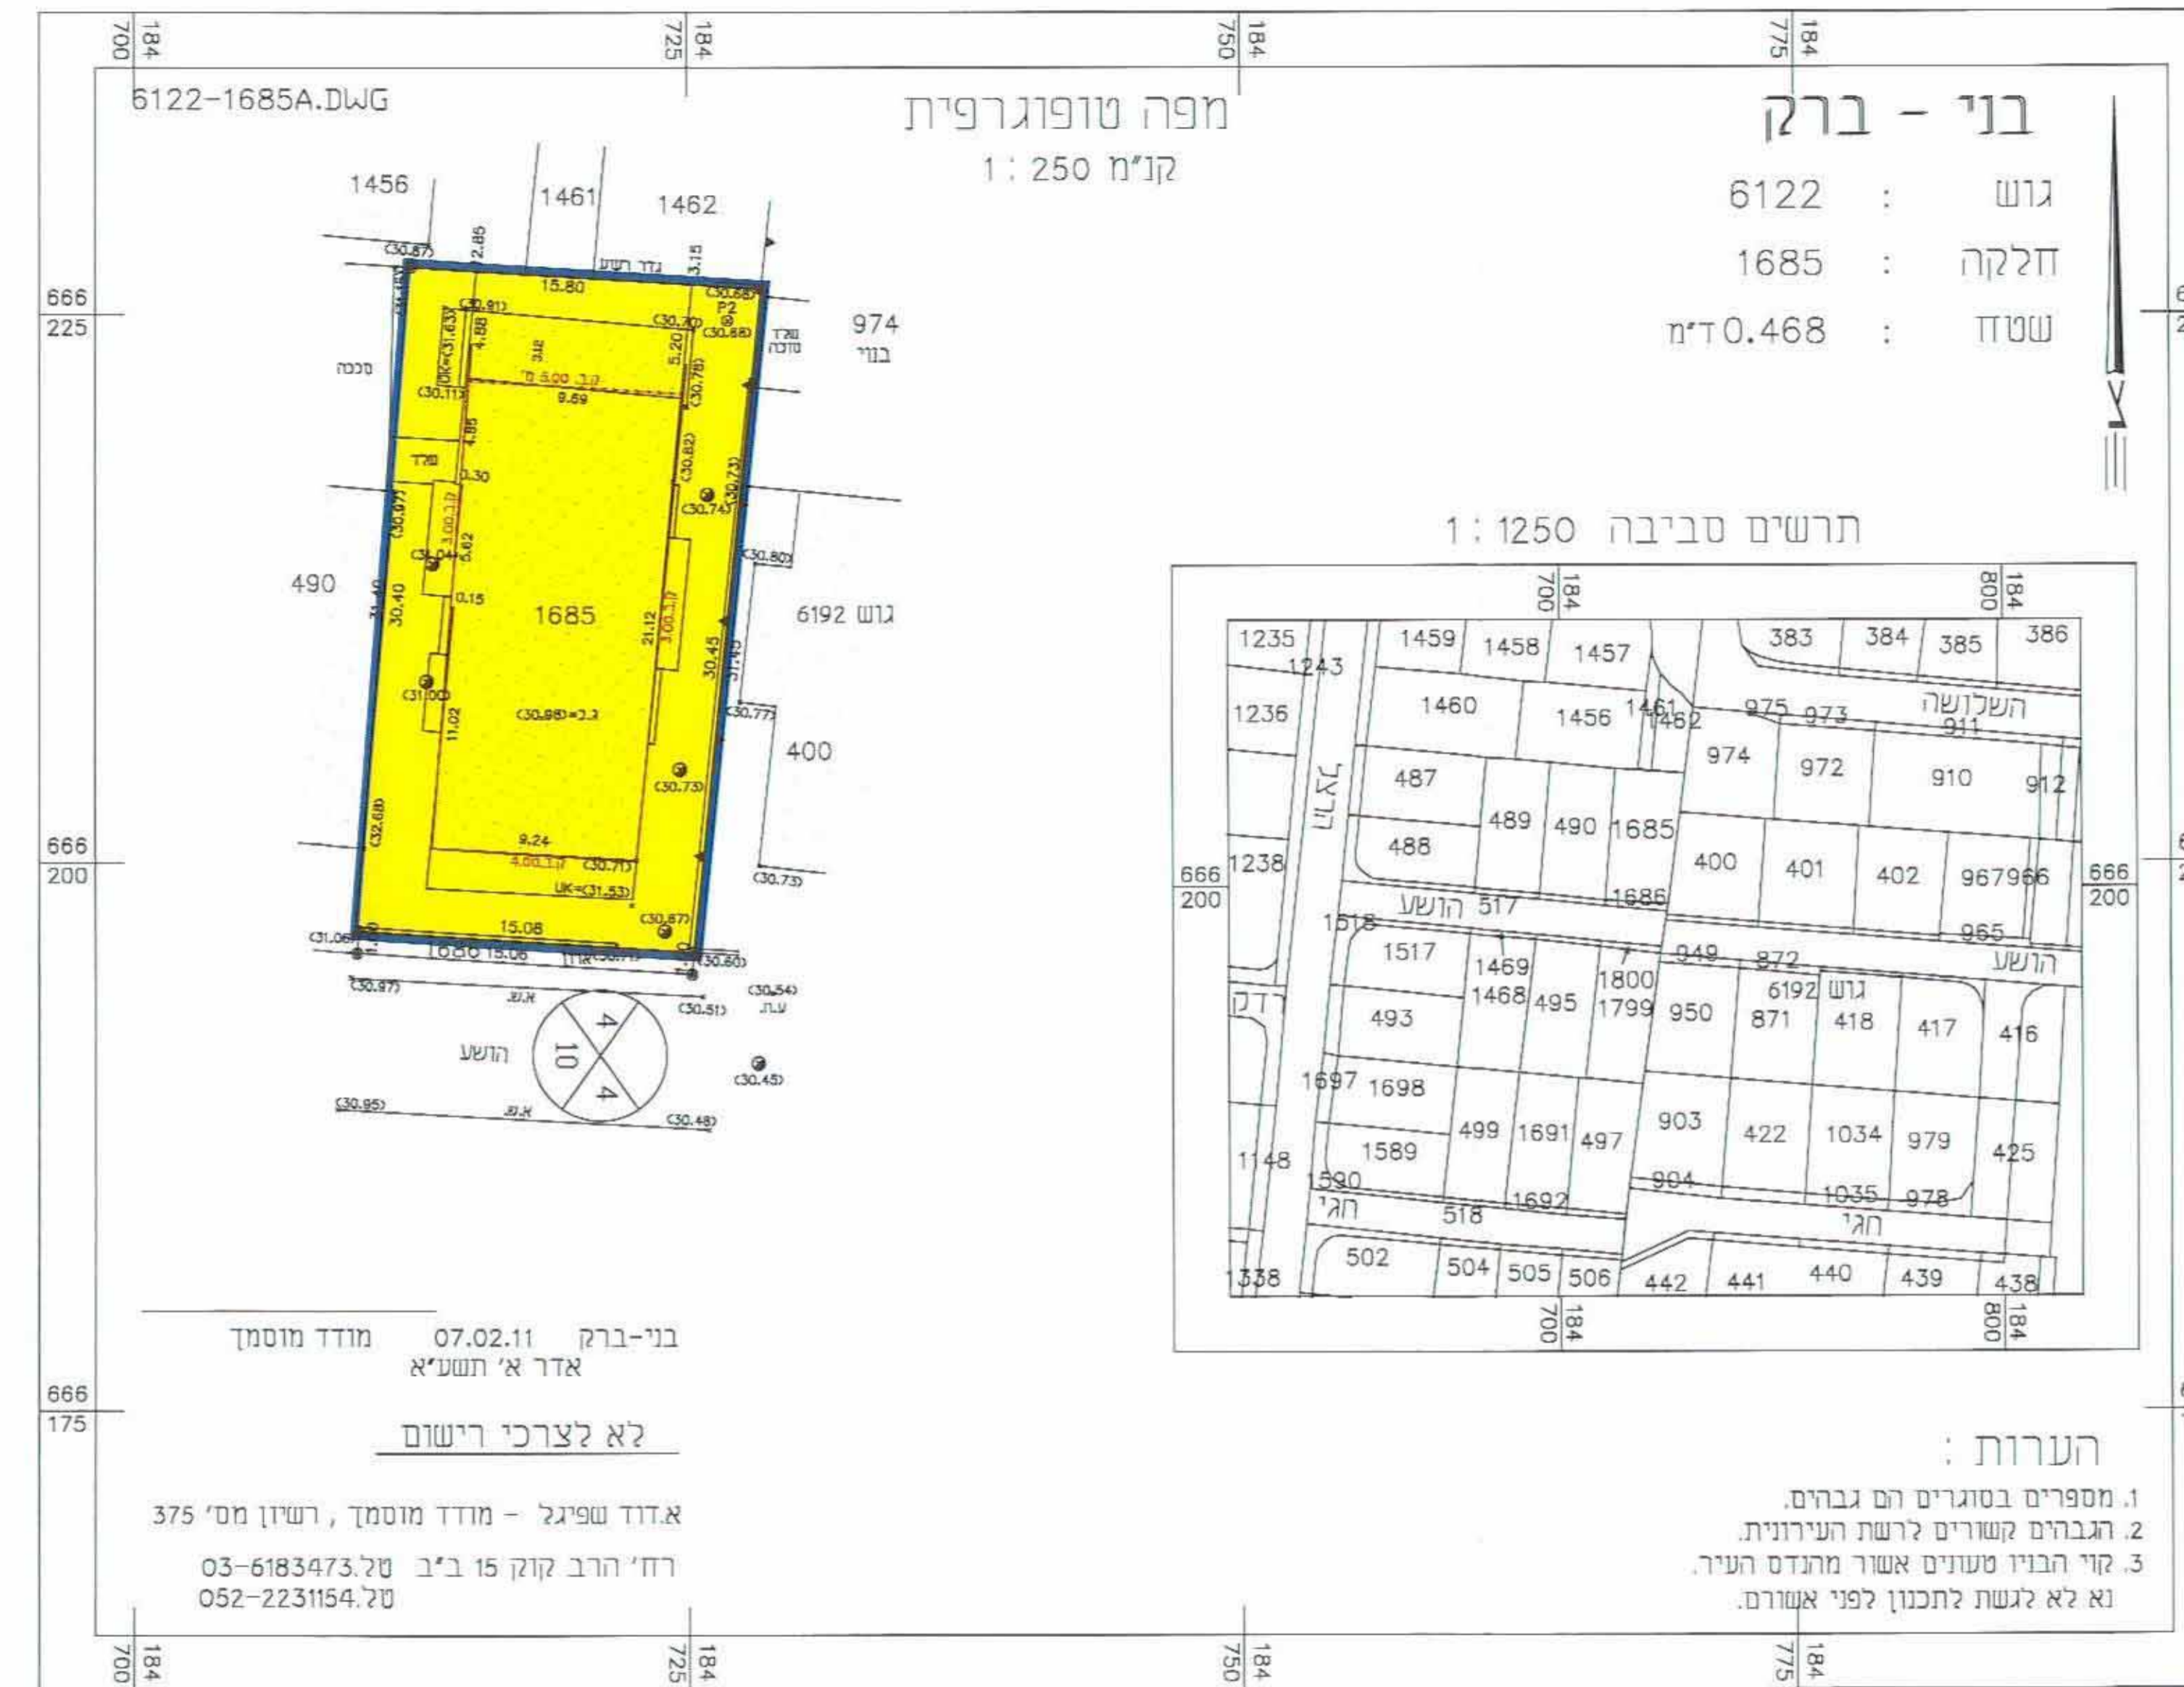


**מצב מוצע**

**מקרא מצב מוצע**

- מגורים ג
- גבול אמיתי
- גבול תכנית
- 100 חא שטח
- 100 גבול חלקה
- קו בניין

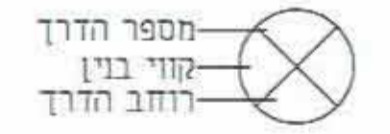

**מצב מאושר**

**מקרא מצב מאושר**

- \* ייעודים שאינם עפ"י תכנית
- \* גבול התכנית
- \* מגורים ג
- מספר הדרך קו בניין
- רחוב הדרך

**תרשים סביבה**

**מקרא מצב מאושר**



רשמי מס' 2  
 תאריך 22.8

**בבואמקו 3201**  
 תכנית מפורטת  
 שם התכנית: הרחבת יחיד ברח' הושע 7  
 קווי לתכנית בבואמקו, בבואמקו  
**תשריט**

איחוד וחלוקה	סמכות ראשית	אופי התכנית
	ועדה מקומית	תכנית שניתן מכוחה להוציא היתרים

מחוז : תל אביב  
 מרחב תכנון מקומי : בני ברק  
 רשות מקומית : בני ברק  
 שטח התכנית : 468 מ"ר  
 קנה מידה : 1:250  
 גושים וחלקות בתכנית:

גוש	סוג הגוש	חלקות בשלטון	חלקי חלקות
6122		1685	

**חותמות מוסד התכנון :**

התוכנית נבדקה והתאמתה לתוכנית הכללית של הרחבת יחיד ברח' הושע 7 בבואמקו, בבואמקו. תוקף התוכנית מסתיים ב- 31.12.2011.  
 2011/10/20  
 2011/10/20  
 18.7.12

שלב: רפודה  
 מהדורה: 1  
 תאריך: 4/5/11

**שמות וחתימות :**

יוזם התכנית	אוסטריץ יפתח	מסמך:	השרף ב"ק
מניח התכנית		מסמך:	
בעל חתימת בקרקע	יפתח אוסטריץ לויט	מסמך:	השרף ב"ק
עורך התכנית	נספח אדריכלים	מסמך:	לויטנסקי 136 ב"ק
טוודד	א.ד. שפיגל	מסמך:	