

תכנית מס' תא\3829א

"טרומפלדור 4-6"

תכנית מתאר מקומית ברמה מפורטת

תשריט

איחוד וחלוקה	סמכות ראשית	אופי התכנית
ללא איחוד וחלוקה	ועדה מחוזית	תכנית שניתן מכוחה להוציא היתרים

מחזור : תל-אביב

מרחב תכנון מקומי : תל-אביב
 קשיים מקומיים : תל-אביב

רשות מקומית : תל-אביב

שטח התכנית : 1150 מ"ר

קנה מידה: 1 : 250

גושים וחלקות בתכנית:			
גוש	סוג הגוש	חלקות בשלמותן	חלקי חלקות

גוש	סוג הגוש	חלקות בשלמותן	חלקי חלקות
6909	מוטדר	מ"ב ארצ"ל ק"מ תנ"ר 10000 3, [105]	2,4,7

חותמות מוסד התכנון :

שם המדען <u>חזקיהו יצחקי</u> חוק התכנון והבניה בשנת - 1965	עודת התכנון <u>למבנה רובינה תל אביב-יפו</u>
שם הפרויקט <u>1819/6</u>	שם התכנית <u>4-6 תל אביב-יפו</u>
שם החברה <u>מבנה רובינה</u>	מספר תעודת זהות <u>1819/6</u>
שם החברה <u>מבנה רובינה תל אביב-יפו</u>	שם המעלה <u>מבנה רובינה תל אביב-יפו</u>
שם החברה <u>מבנה רובינה תל אביב-יפו</u>	שם המעלה <u>מבנה רובינה תל אביב-יפו</u>
שם החברה <u>מבנה רובינה תל אביב-יפו</u>	שם המעלה <u>מבנה רובינה תל אביב-יפו</u>

מילודי תנאים למתן תוקף מהדורה : 2 תאריך : 9.2012

שמות וזתימות :

מספר	שם משפחה / שם פרטי	תאריך	חתימה	טען	הערות
9					


[illegible]

תאריך עדכון המדידה	7.9.2011
--------------------	----------

הצגת המודד

[illegible]

4-6 טרומפלדור
מצב מאושר ק.מ. 1:250

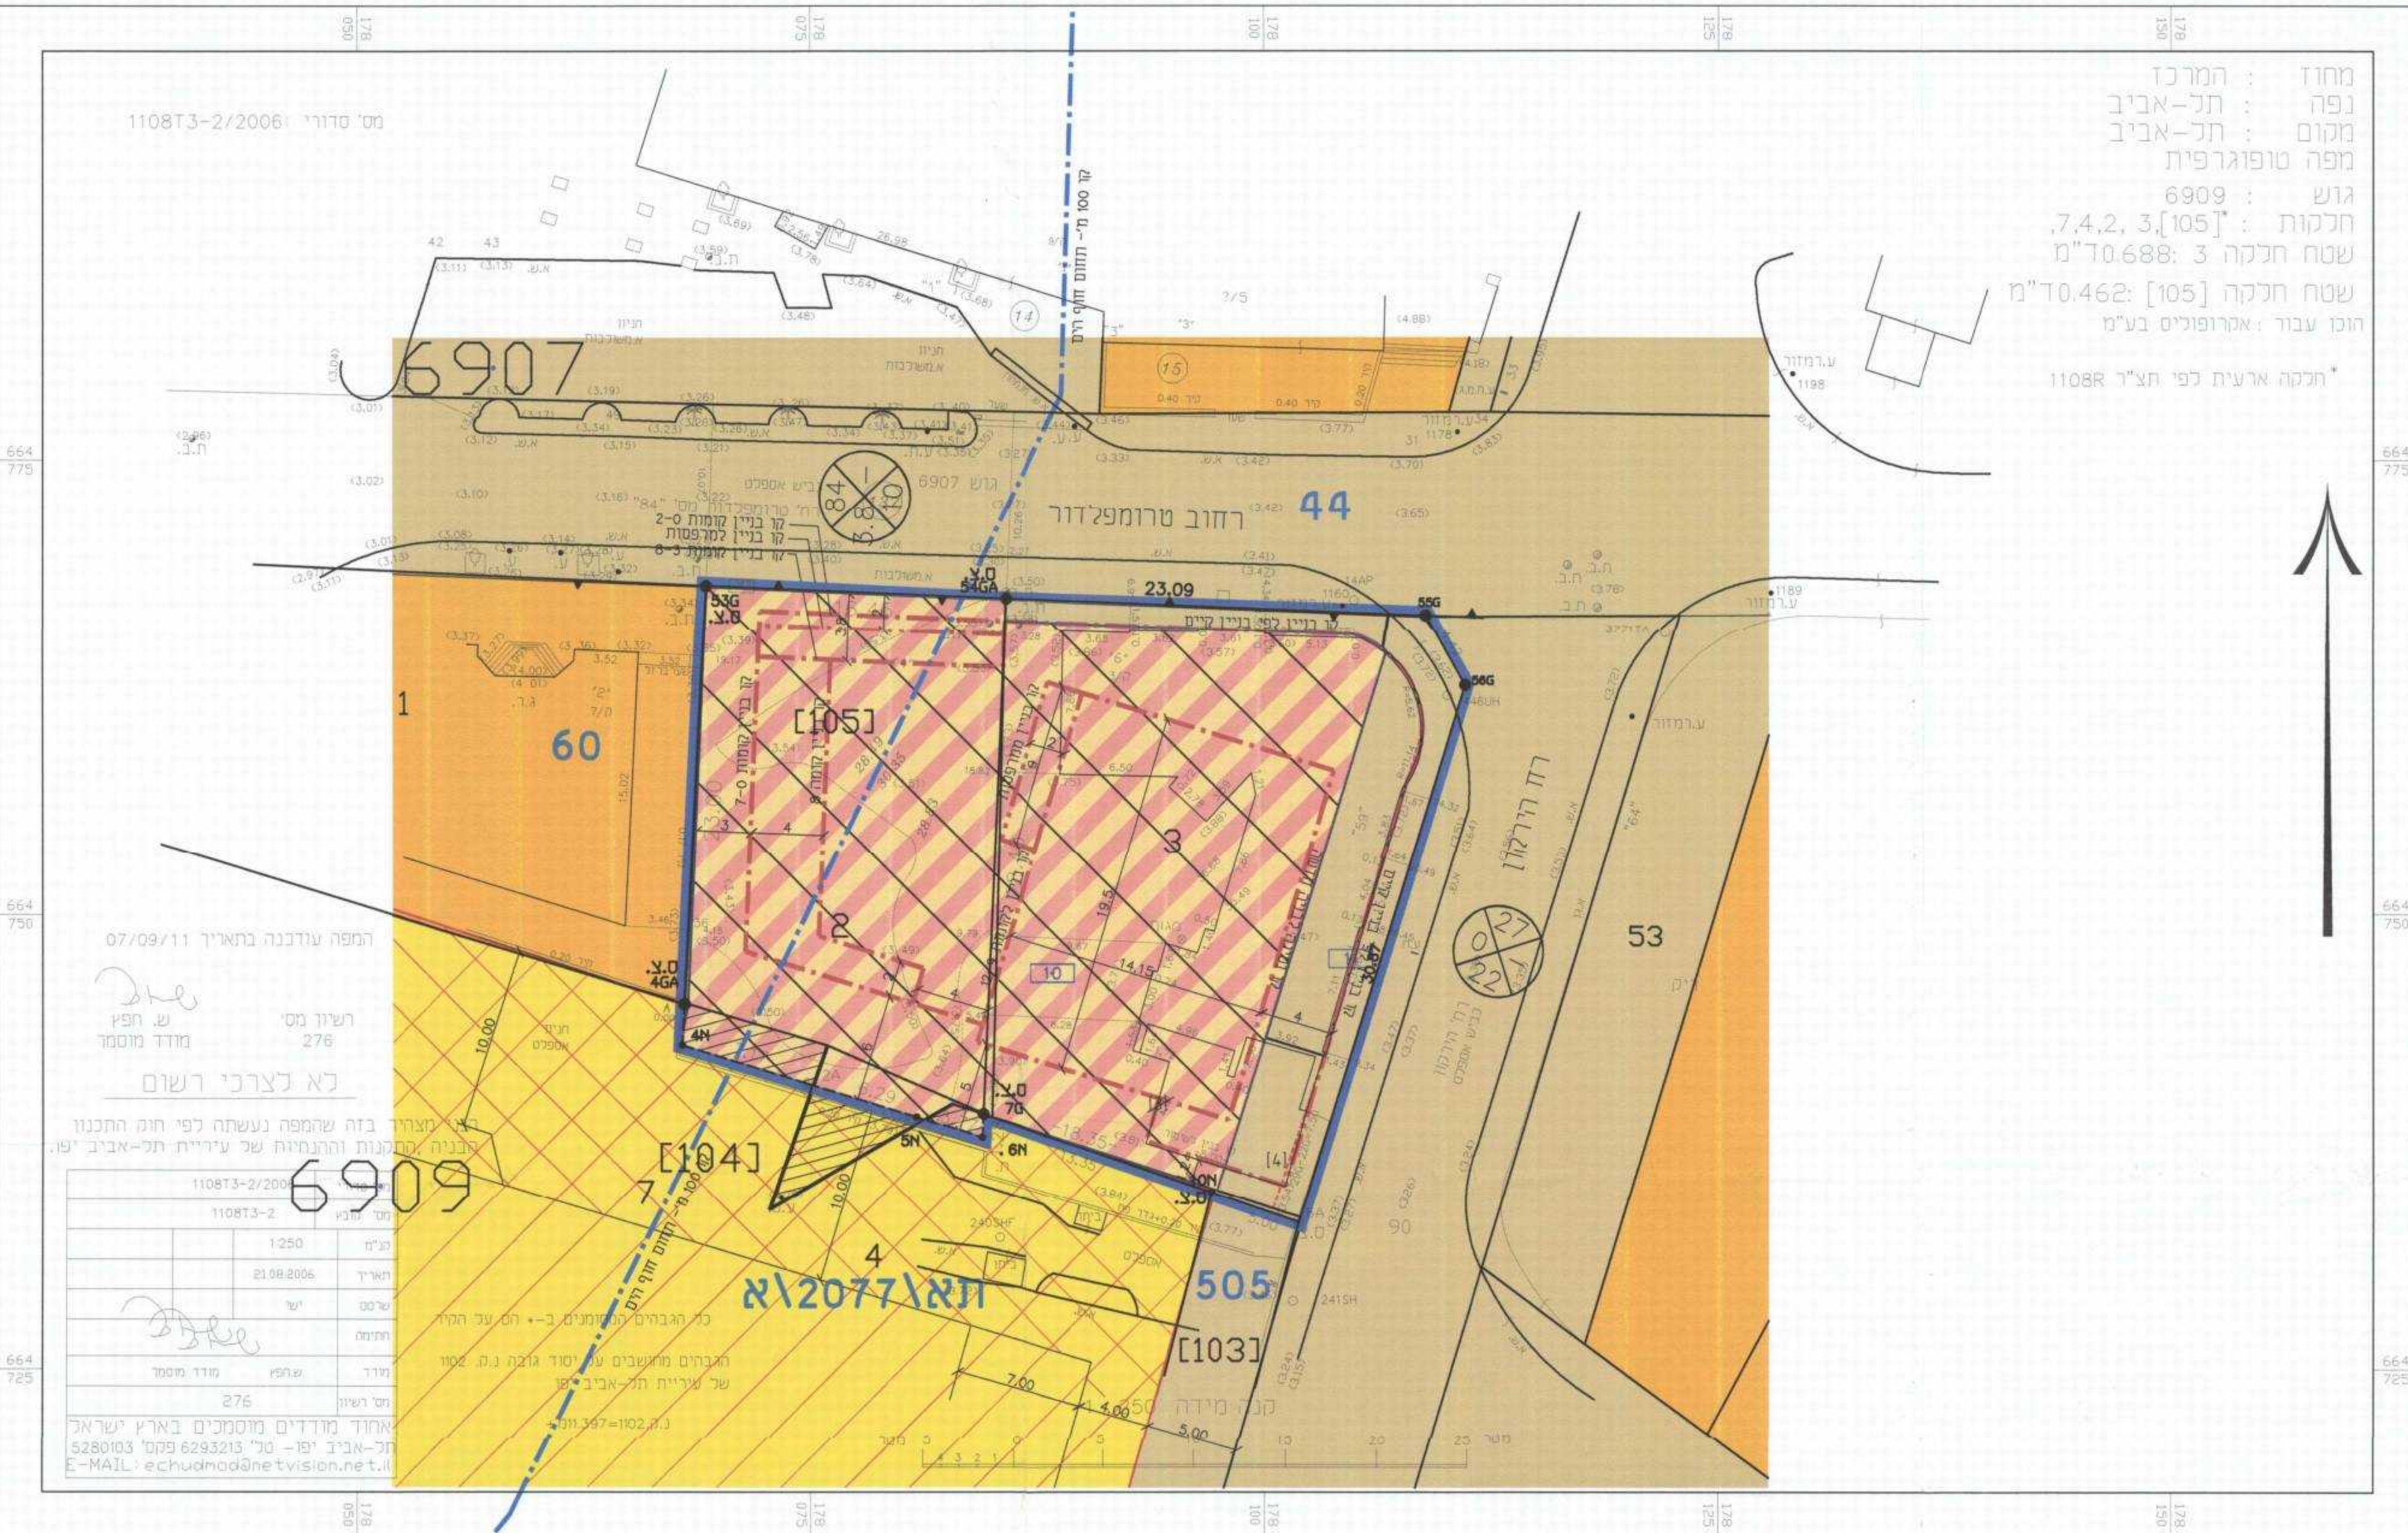

מחצב מוצע ק.מ. 1:250



מקרא מצב מאושר


	גבול תוכנית
	גבול תא שטח
	שטח לארדוד וחלוקה חדשה
	קו בנין
	קו בנין למרפסות
	תחום חוף רים

	דרך מאושרת
	מגורים ותיירות
	מגורים ב'
	מגרש מיוחד


מספר תא שטח

44

מספר תכנית
סאולטר

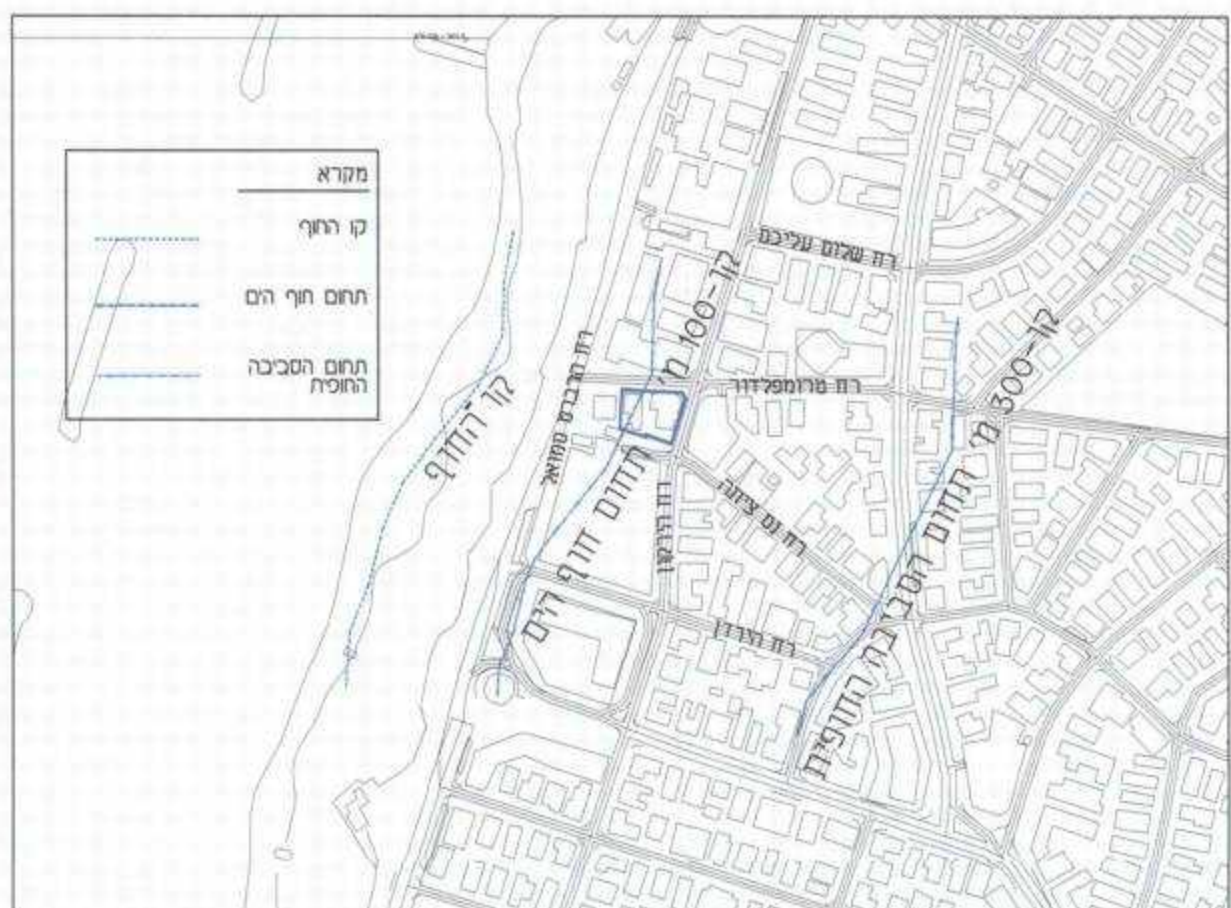

מפת התמצאות ק.מ. 1:5000

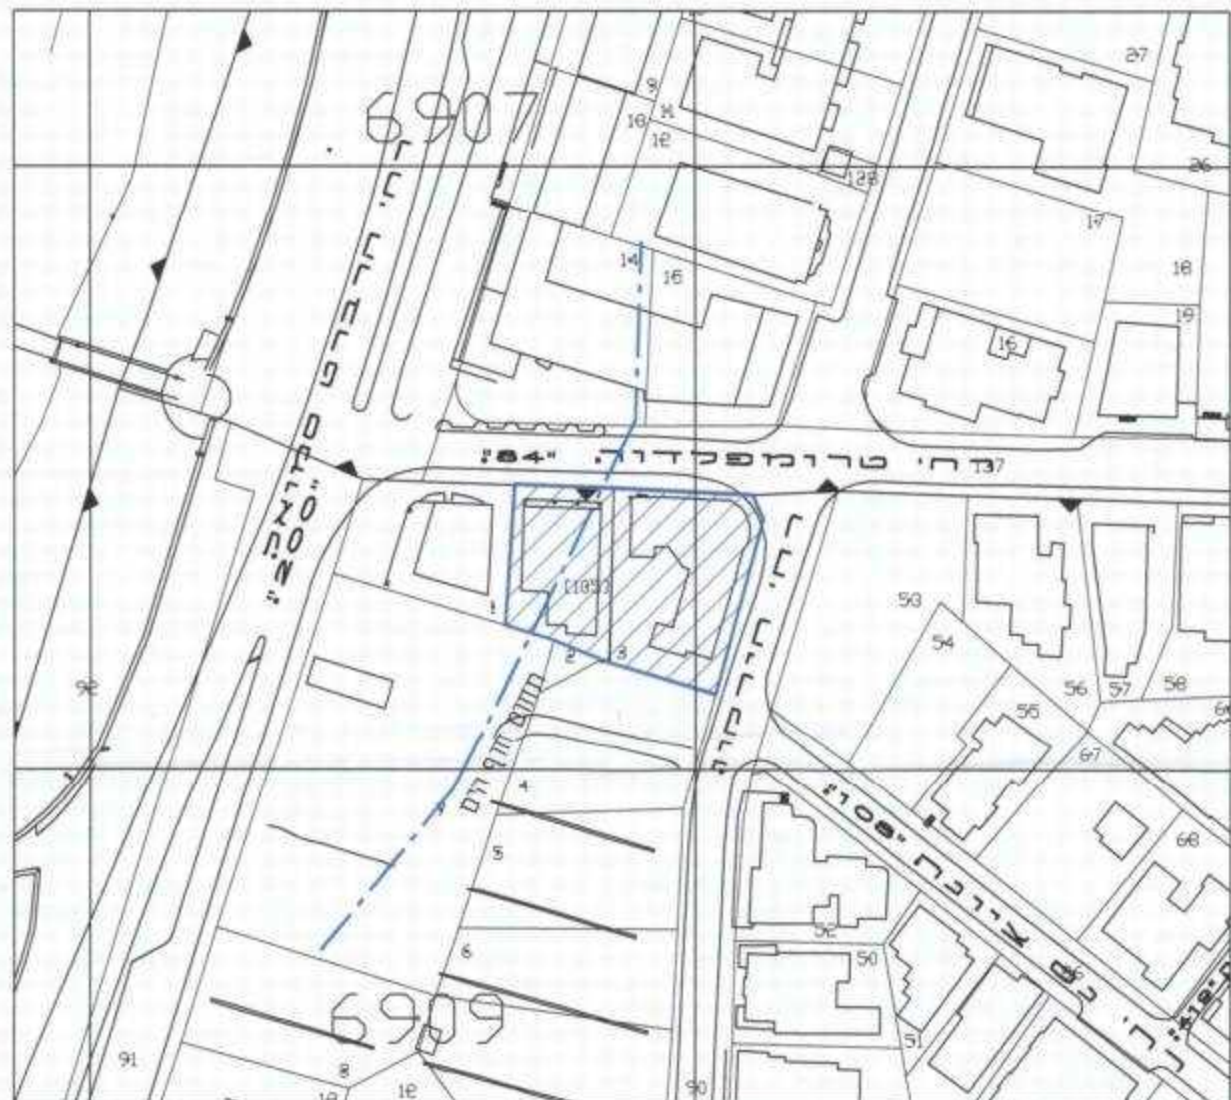

תכנית סביבה ק.מ. 1:1250

מקרא מצב מוצע

	גבול תוכנית
	גבול תא שטח
	מבנה לשמור
	מבנה להעמקה/שחזור
	שטח לאיחוד ותכולה חדשה
	

זיקת הנאה

קו בניין

קו בנין עילי * *

תחום חוף הים

מגורים ותיירות

מספר תא שטח

מספר חדר: 000
סו בגין: 5
חשב חדר: 00

בניין לשימור

* * קו בנין למרפסות