

**תכנית מספר בי/מק/586**

**שם תכנית: שפירא 37- דירת גג**  
**תכנית מתאר מקומית מפורטת**

**תשריט**

איחוד וחלוקה	סמכות ראשית	חיתום או חריטות
כלא איחוד וחלוקה	ועדה מקומית	תכנית שוכחה ניתן לוציא' חיתום

**מחזור:** תל- אביב  
**מרחב תכנון מקומי:** בת-ים  
**רשות מקומית:** בת-ים  
**שטח התכנית:** 510 מ' מ'  
**קנה מידה:** 1:250

גושם וחלוקת בתכנית:

גוש	סוג גוש	חלוקת בשלמותו	חלקי חלקות
7138	מסדר	290	

מועד: 14.06.2012  
לייפמן לאוניד  
מזכיר: 832

**חוקמות מסד התכנון:**


הועדה המקומית לתכנון ובניה בת-ים חוק התכנון והבניה תשי"ח-1955 הפקודת התכנית מס' 526/57 הועדה המקומית לתכנון ובניה בת-ים חוק התכנון והבניה תשי"ח-1955 חוק שינוי תוכנית אורי פוסקולה חוק השינוי לתכנון ובניה בת-ים	הועדה המקומית לתכנון ובניה בת-ים חוק התכנון והבניה תשי"ח-1955 הפקודת התכנית מס' 526/57 הועדה המקומית לתכנון ובניה בת-ים חוק התכנון והבניה תשי"ח-1955 חוק שינוי תוכנית אורי פוסקולה חוק השינוי לתכנון ובניה בת-ים
---	---

שלב הגשה: מהדורה: 2 תאריך: 4.11.12

**שמות והתימות:**

יוזם התכנית	שם: בוכניק ובניו חברה לבניין בע"מ תוכנית: ישראל גילי 6 ת"א ת.מ. 513520056 תאריך: 03-6996497 טלפקס: 050-8332277
מגיש התכנית	שם: בוכניק ובניו חברה לבניין בע"מ תוכנית: ישראל גילי 6 ת"א ת.מ. 513520056 תאריך: 03-6996497 טלפקס: 050-8332277
בעל זכויות בקרקע	שם: בוכניק ובניו חברה לבניין בע"מ תוכנית: ישראל גילי 6 ת"א ת.מ. 513520056 תאריך: 03-6996497 טלפקס: 050-8332277
בעל זכויות בקרקע	שם: בוכניק ובניו חברה לבניין בע"מ תוכנית: ישראל גילי 6 ת"א ת.מ. 513520056 תאריך: 03-6996497 טלפקס: 050-8332277
עורך התכנית	שם: אדרלכ מנו משה ת.מ. 085 טלפקס: 073-2406845 דואר: immano@gmail.com
מודד	שם: לייפמן לאוניד ת.מ. 49193 טלפקס: 03-9310021 דואר: llmadoe@13net.net

**תרשים התמצאות 1:5,000**

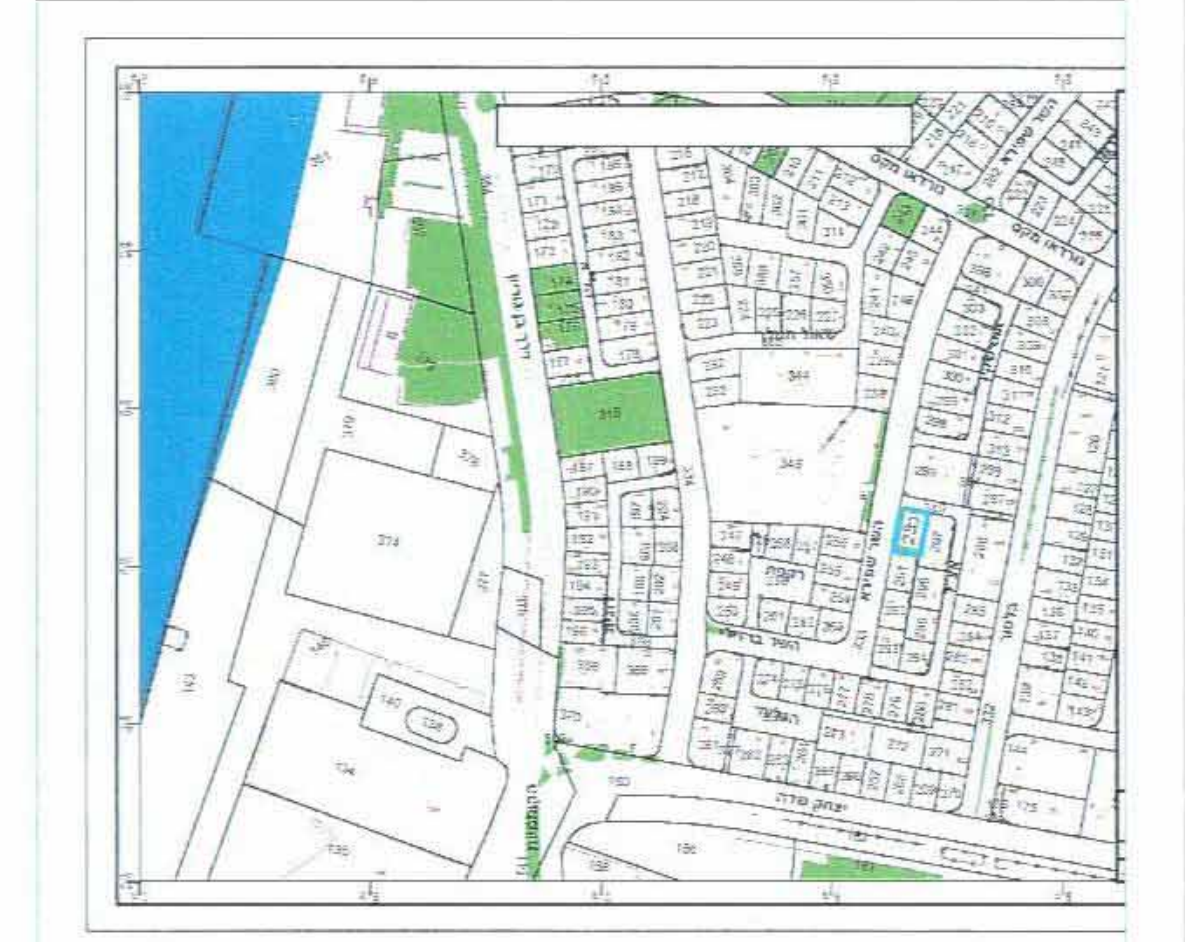


**תרשים סביבה 1:2,500**




**מצב מאוסטר 1:250**

- מקרא**
- גבול חמית
  - גבול גוש
  - מספר גוש
  - גבול חלקה
  - מספר חלקה
  - קו בניין
  - אזור מגורים ג'
  - שביל
  - אזור מגורים ג'
  - מגרש לבניין ציבורי
  - דרך קיימת

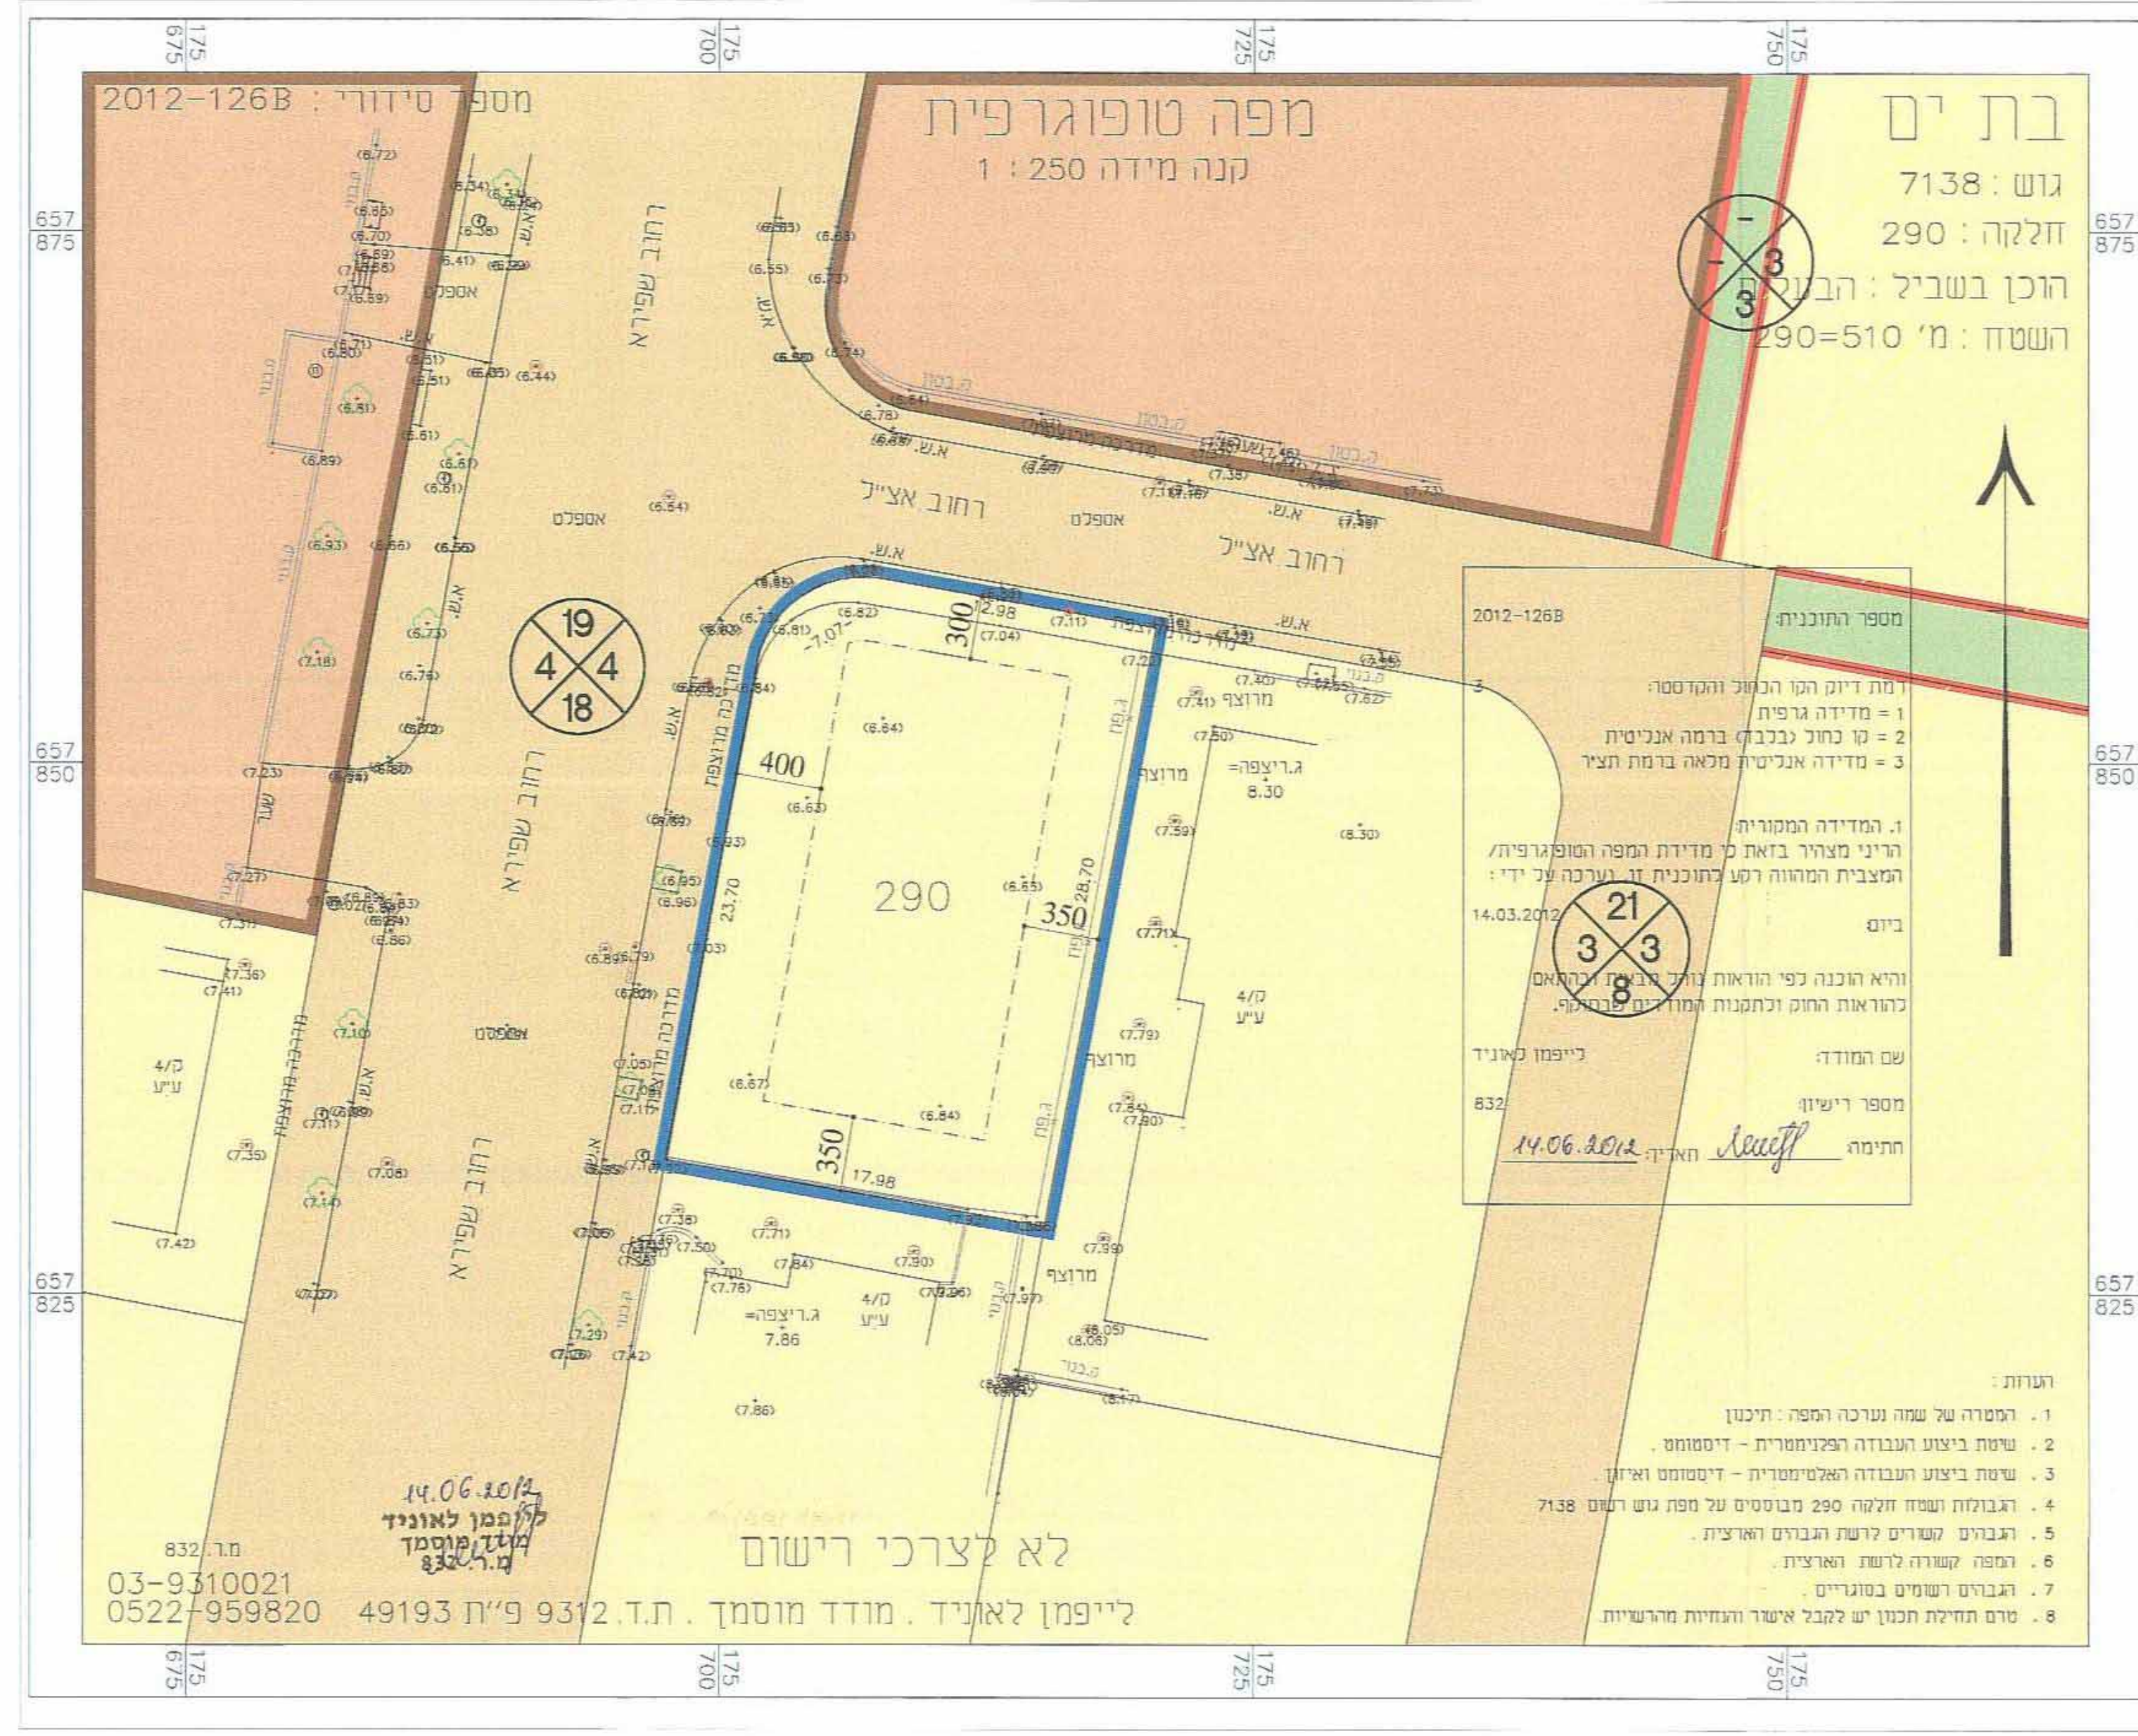

**מצב מוצע 1:250**

- מקרא**
- מס' ת"א
  - גבול תכנית
  - גבול גוש
  - מספר גוש
  - גבול חלקה
  - מספר חלקה
  - קו בניין
  - אזור מגורים ב'

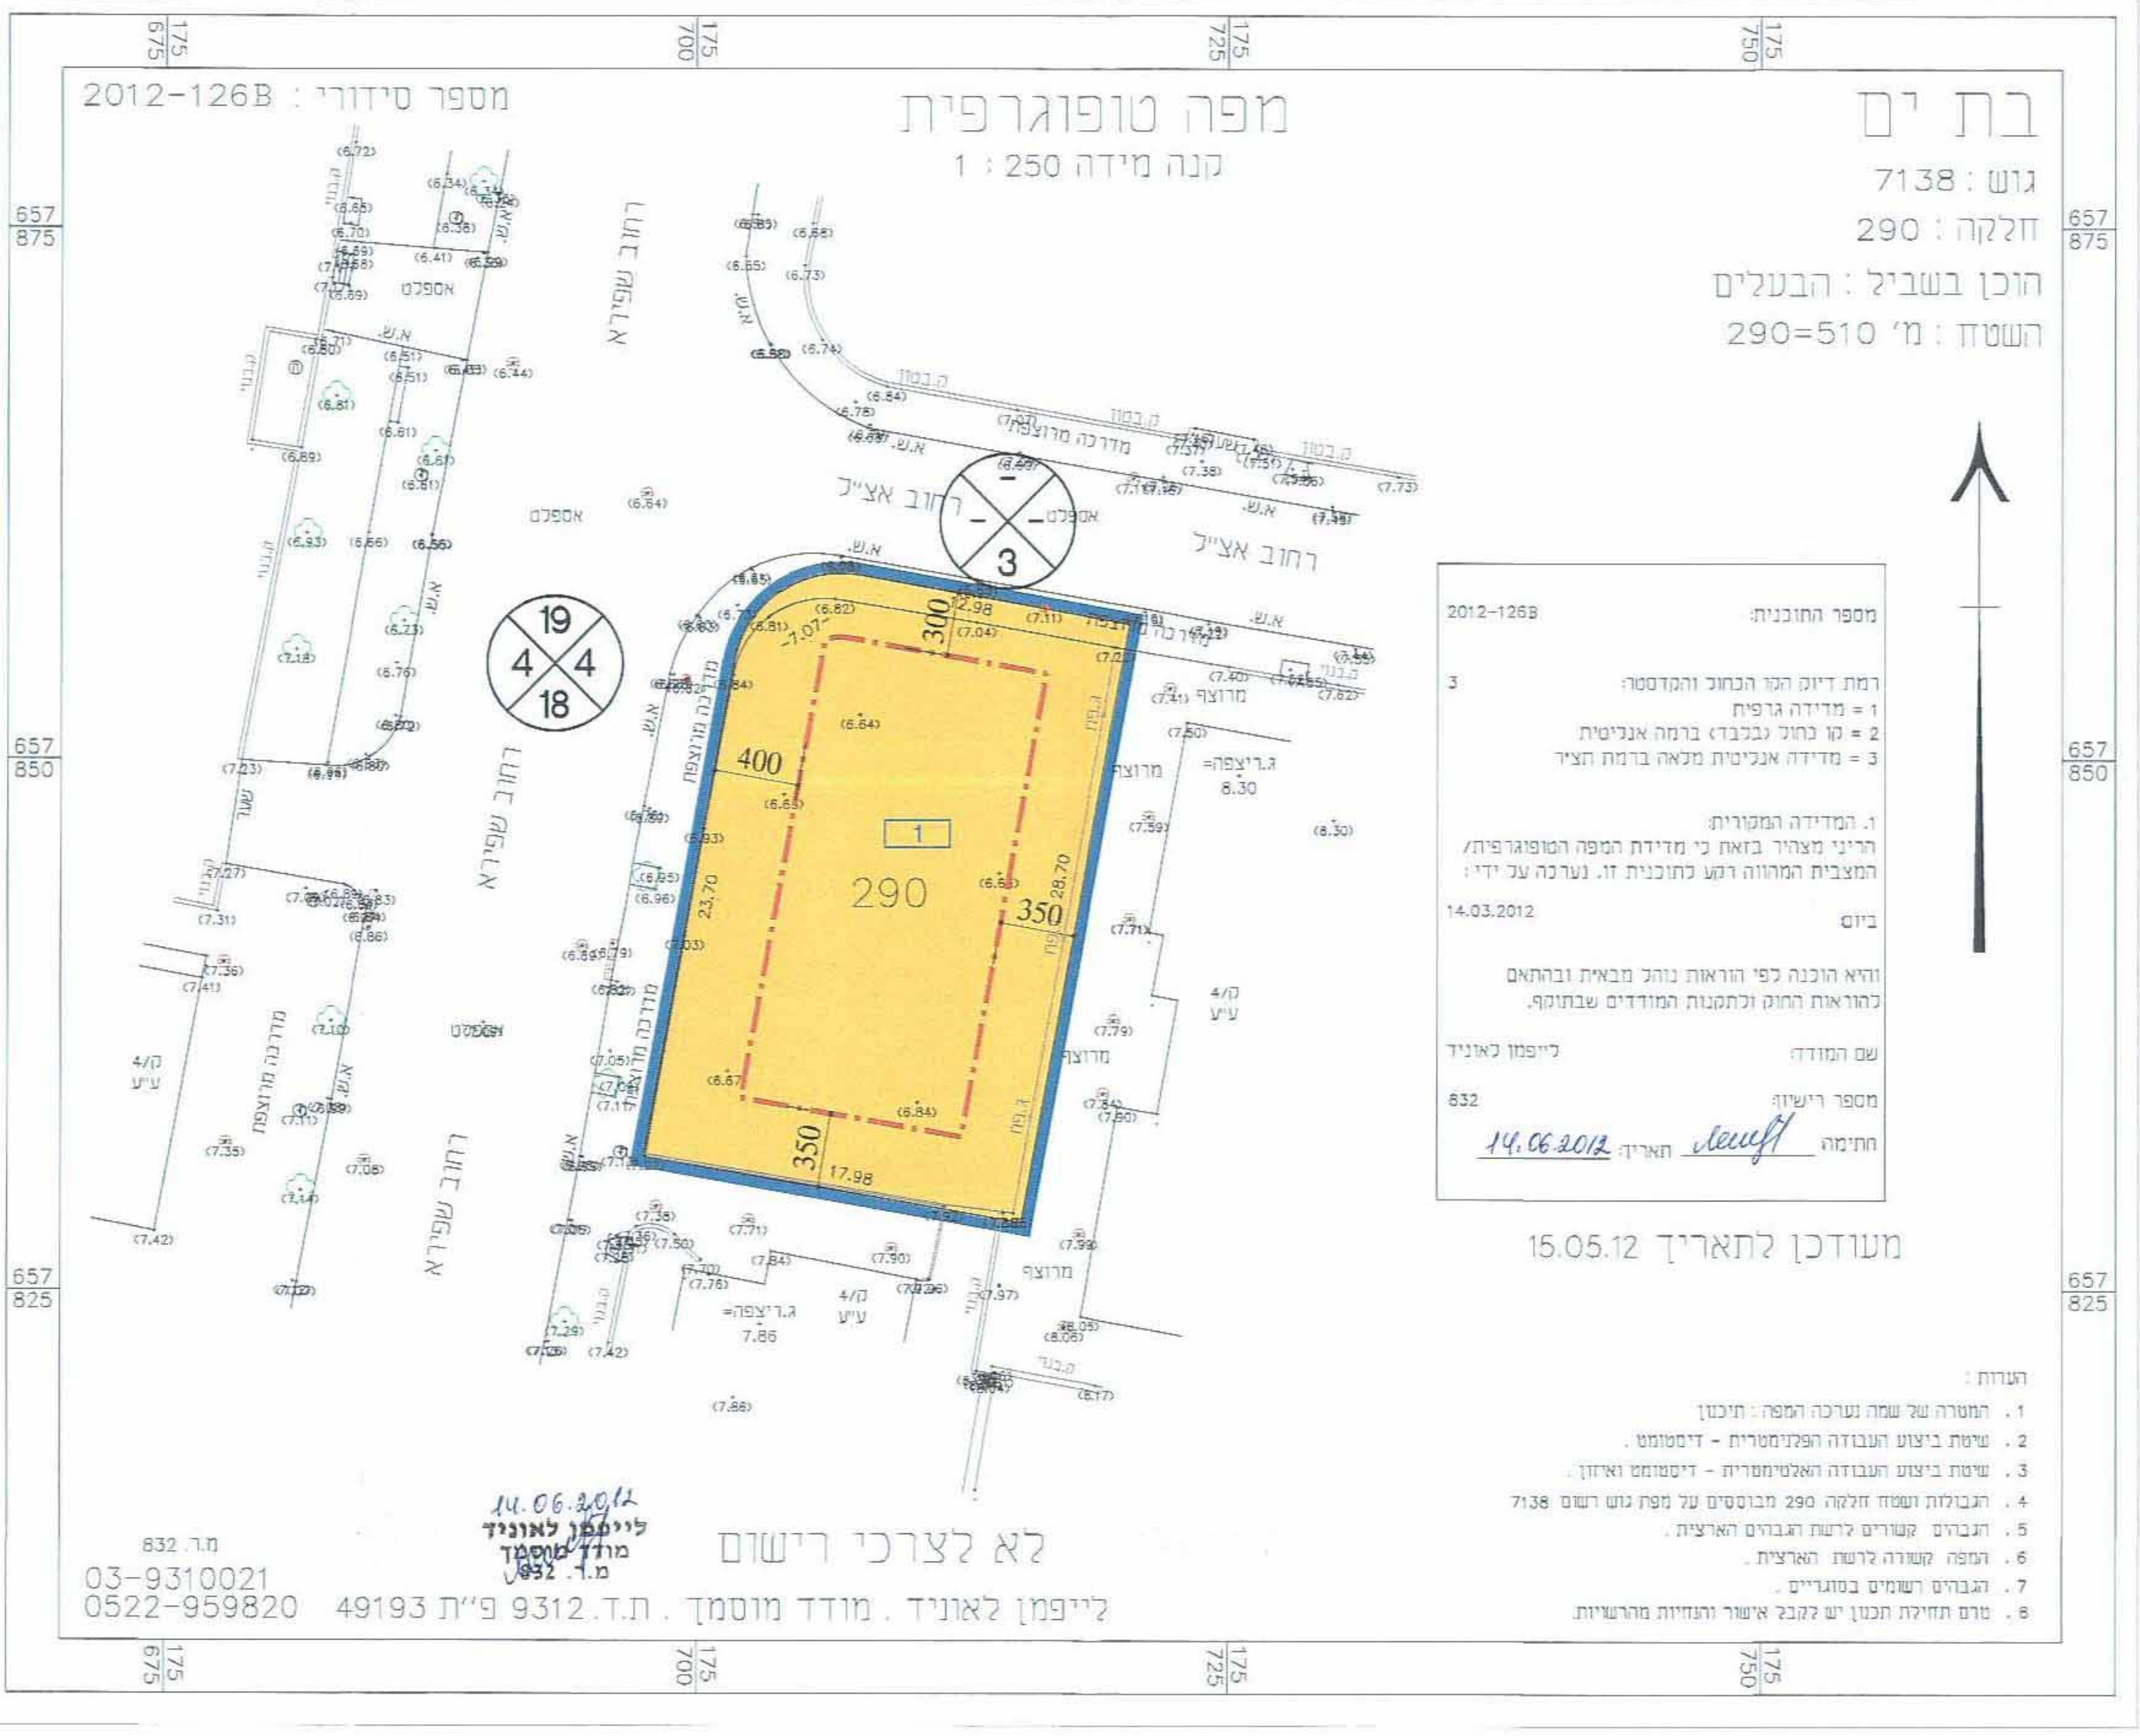

**מצב מוצע**