

תכנית מפורטת מס' קא/חק/מק/169

קריית אונ

תכנית מתאר מקומית הכוללת הוראות של תכנית מפורטת

תשריט

אחיד וחלוקה	סכנות ראשית	אופי התכנית
-	ועדה מקומית	תכנית שניתן מכוחה להוציא היתרים

תל אביב
מחוז :
אונ
קרית אונ
מרחב תכנון מקומי :
רשות מקומית :
שטח התכנית :
קנה מידה :
1 : 250

גוש	סוג הגוש	חלקה בשלטון	חלקי חלוקה
6492	מוסדר	174	

חוקמות מוסד התכנית :
הועדה המקומית לתכנון ובנייה אונ
תכנית מס' 169/קא/חק/מק
בדק ל...
אישור מתכנן תעלה
תאריך

שלב: הפקדה
מחזור: 1
תאריך: 10.8.07

שמות וזהויות:	יוזם התכנית	מנהל התכנית	בעל הזכויות במקרקע	עורך התכנית	מודד

מבולט שטחים:	מבולט שטחים:	מבולט שטחים:	מבולט שטחים:
יחיד	במ"ר	%	יחיד
מגורים	1,243	100	מגורים



מפת התמצאות
קנה מידה 1:5000



תרשים סביבה
קנה מידה 1:2,500

מקרא
מצב מאושר

- גבול התכנית
- קו בנין
- מגורים א
- דרך מאושרת
- גבול גוש
- גבול חלקה
- מספר חלקה
- מספר הדרך
- קו בנין
- רוחב הדרך


מחוז : תל אביב
נפה : תל אביב - יפו
מקום : קריית אונ
גוש : 6492
חלקה : 174/1

הוכן עבור: משפ' שור

נחש שטחים	שטח ב"מ	מס. מגרש
0.450	174/1	
0.793	174/2	
1.243	174	

מפה טופוגרפית גמר

קנה מידה 1:250

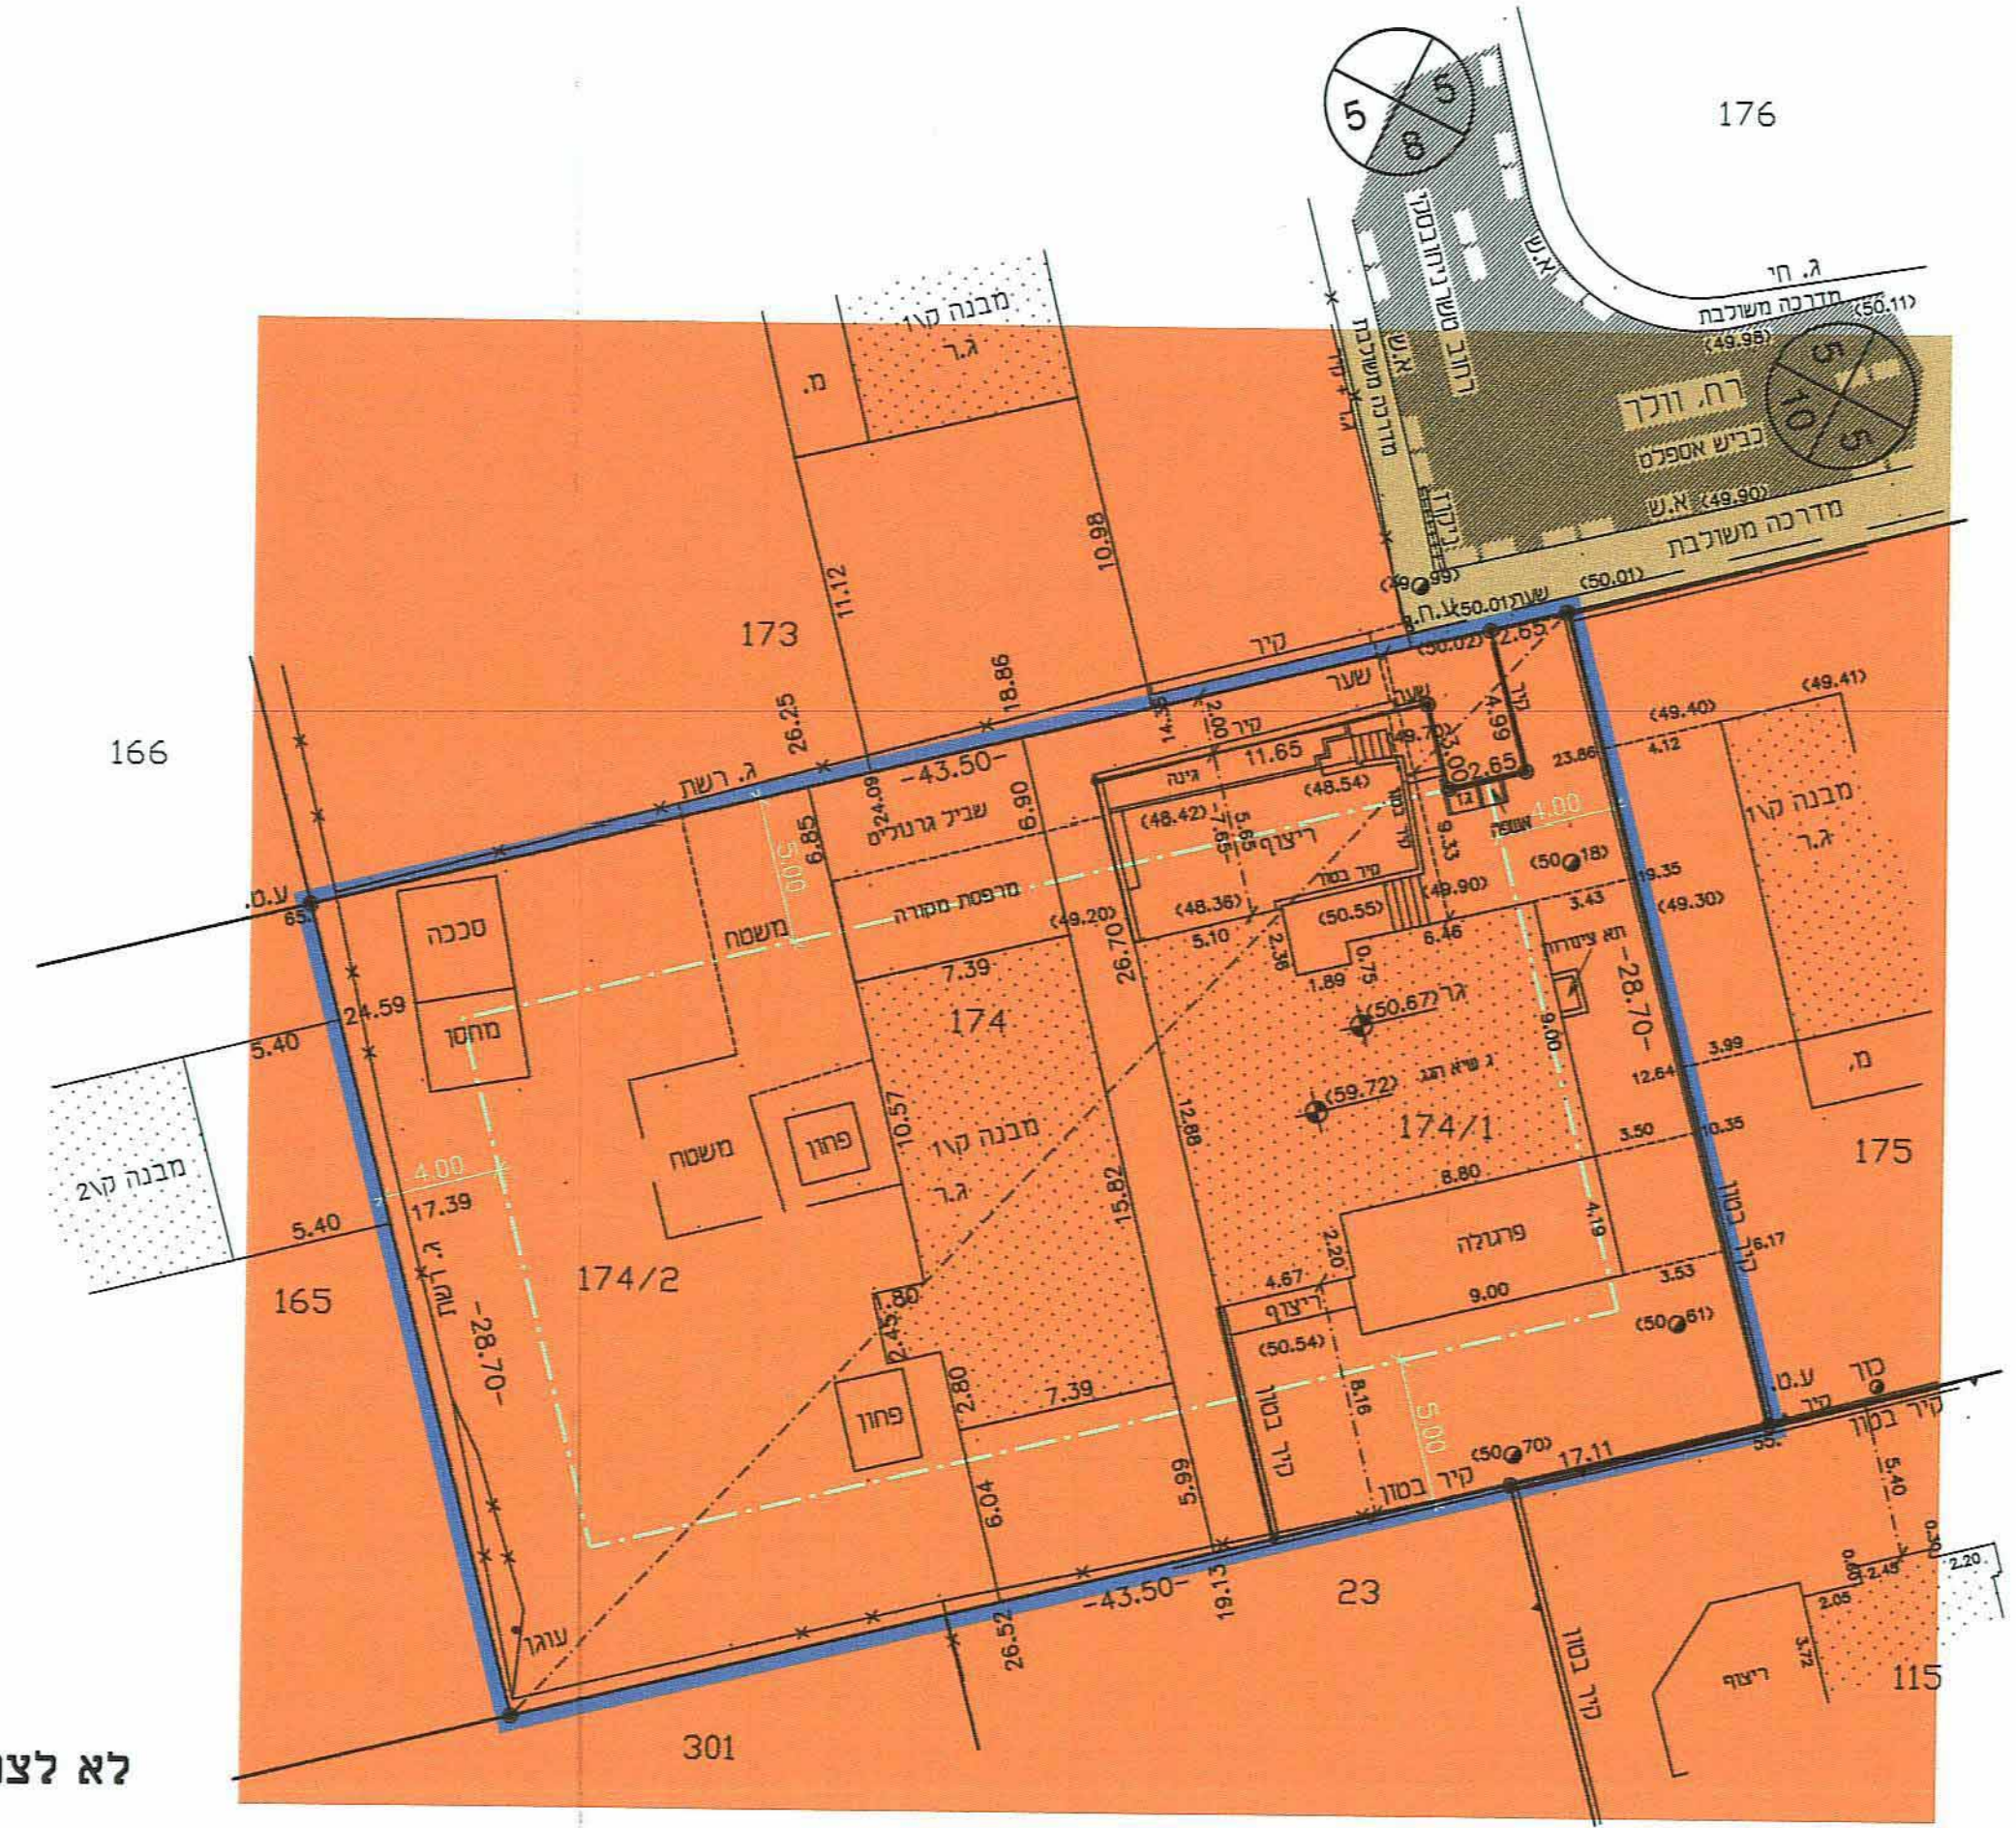

הערות:
1. גבולות ושטח החלקה נבדקו ממפת גוש רישום.
2. הגבולות יחידים.
3. המספרים בסוגריים מציינים גבולות.

מצב מאושר
קנה מידה 1:250


מקרא
מצב מוצע

- גבול התכנית
- קו בנין
- מגורים א
- גבול גוש
- גבול חלקה
- גבול תא שטח ומספרו
- מספר חלקה
- מספר הדרך
- קו בנין
- רוחב הדרך

מחוז : תל אביב
נפה : תל אביב - יפו
מקום : קריית אונ
גוש : 6492
חלקה : 174/1

הוכן עבור: משפ' שור


נחש שטחים	שטח ב"מ	מס. מגרש
0.450	174/1	
0.793	174/2	
1.243	174	

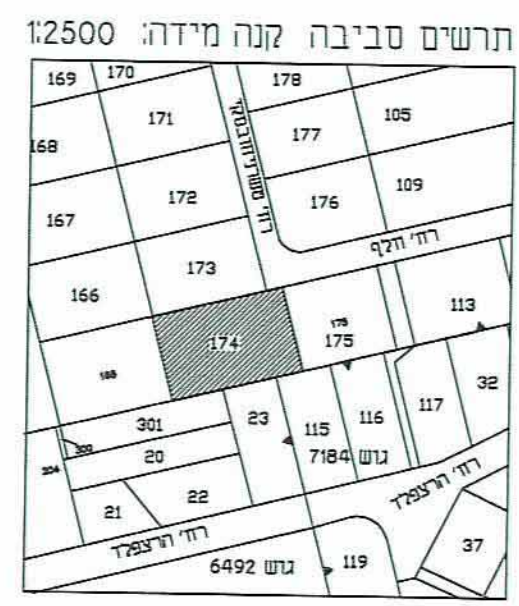

הערות:
1. גבולות ושטח החלקה נבדקו ממפת גוש רישום.
2. הגבולות יחידים.
3. המספרים בסוגריים מציינים גבולות.

מפה טופוגרפית גמר

קנה מידה 1:250

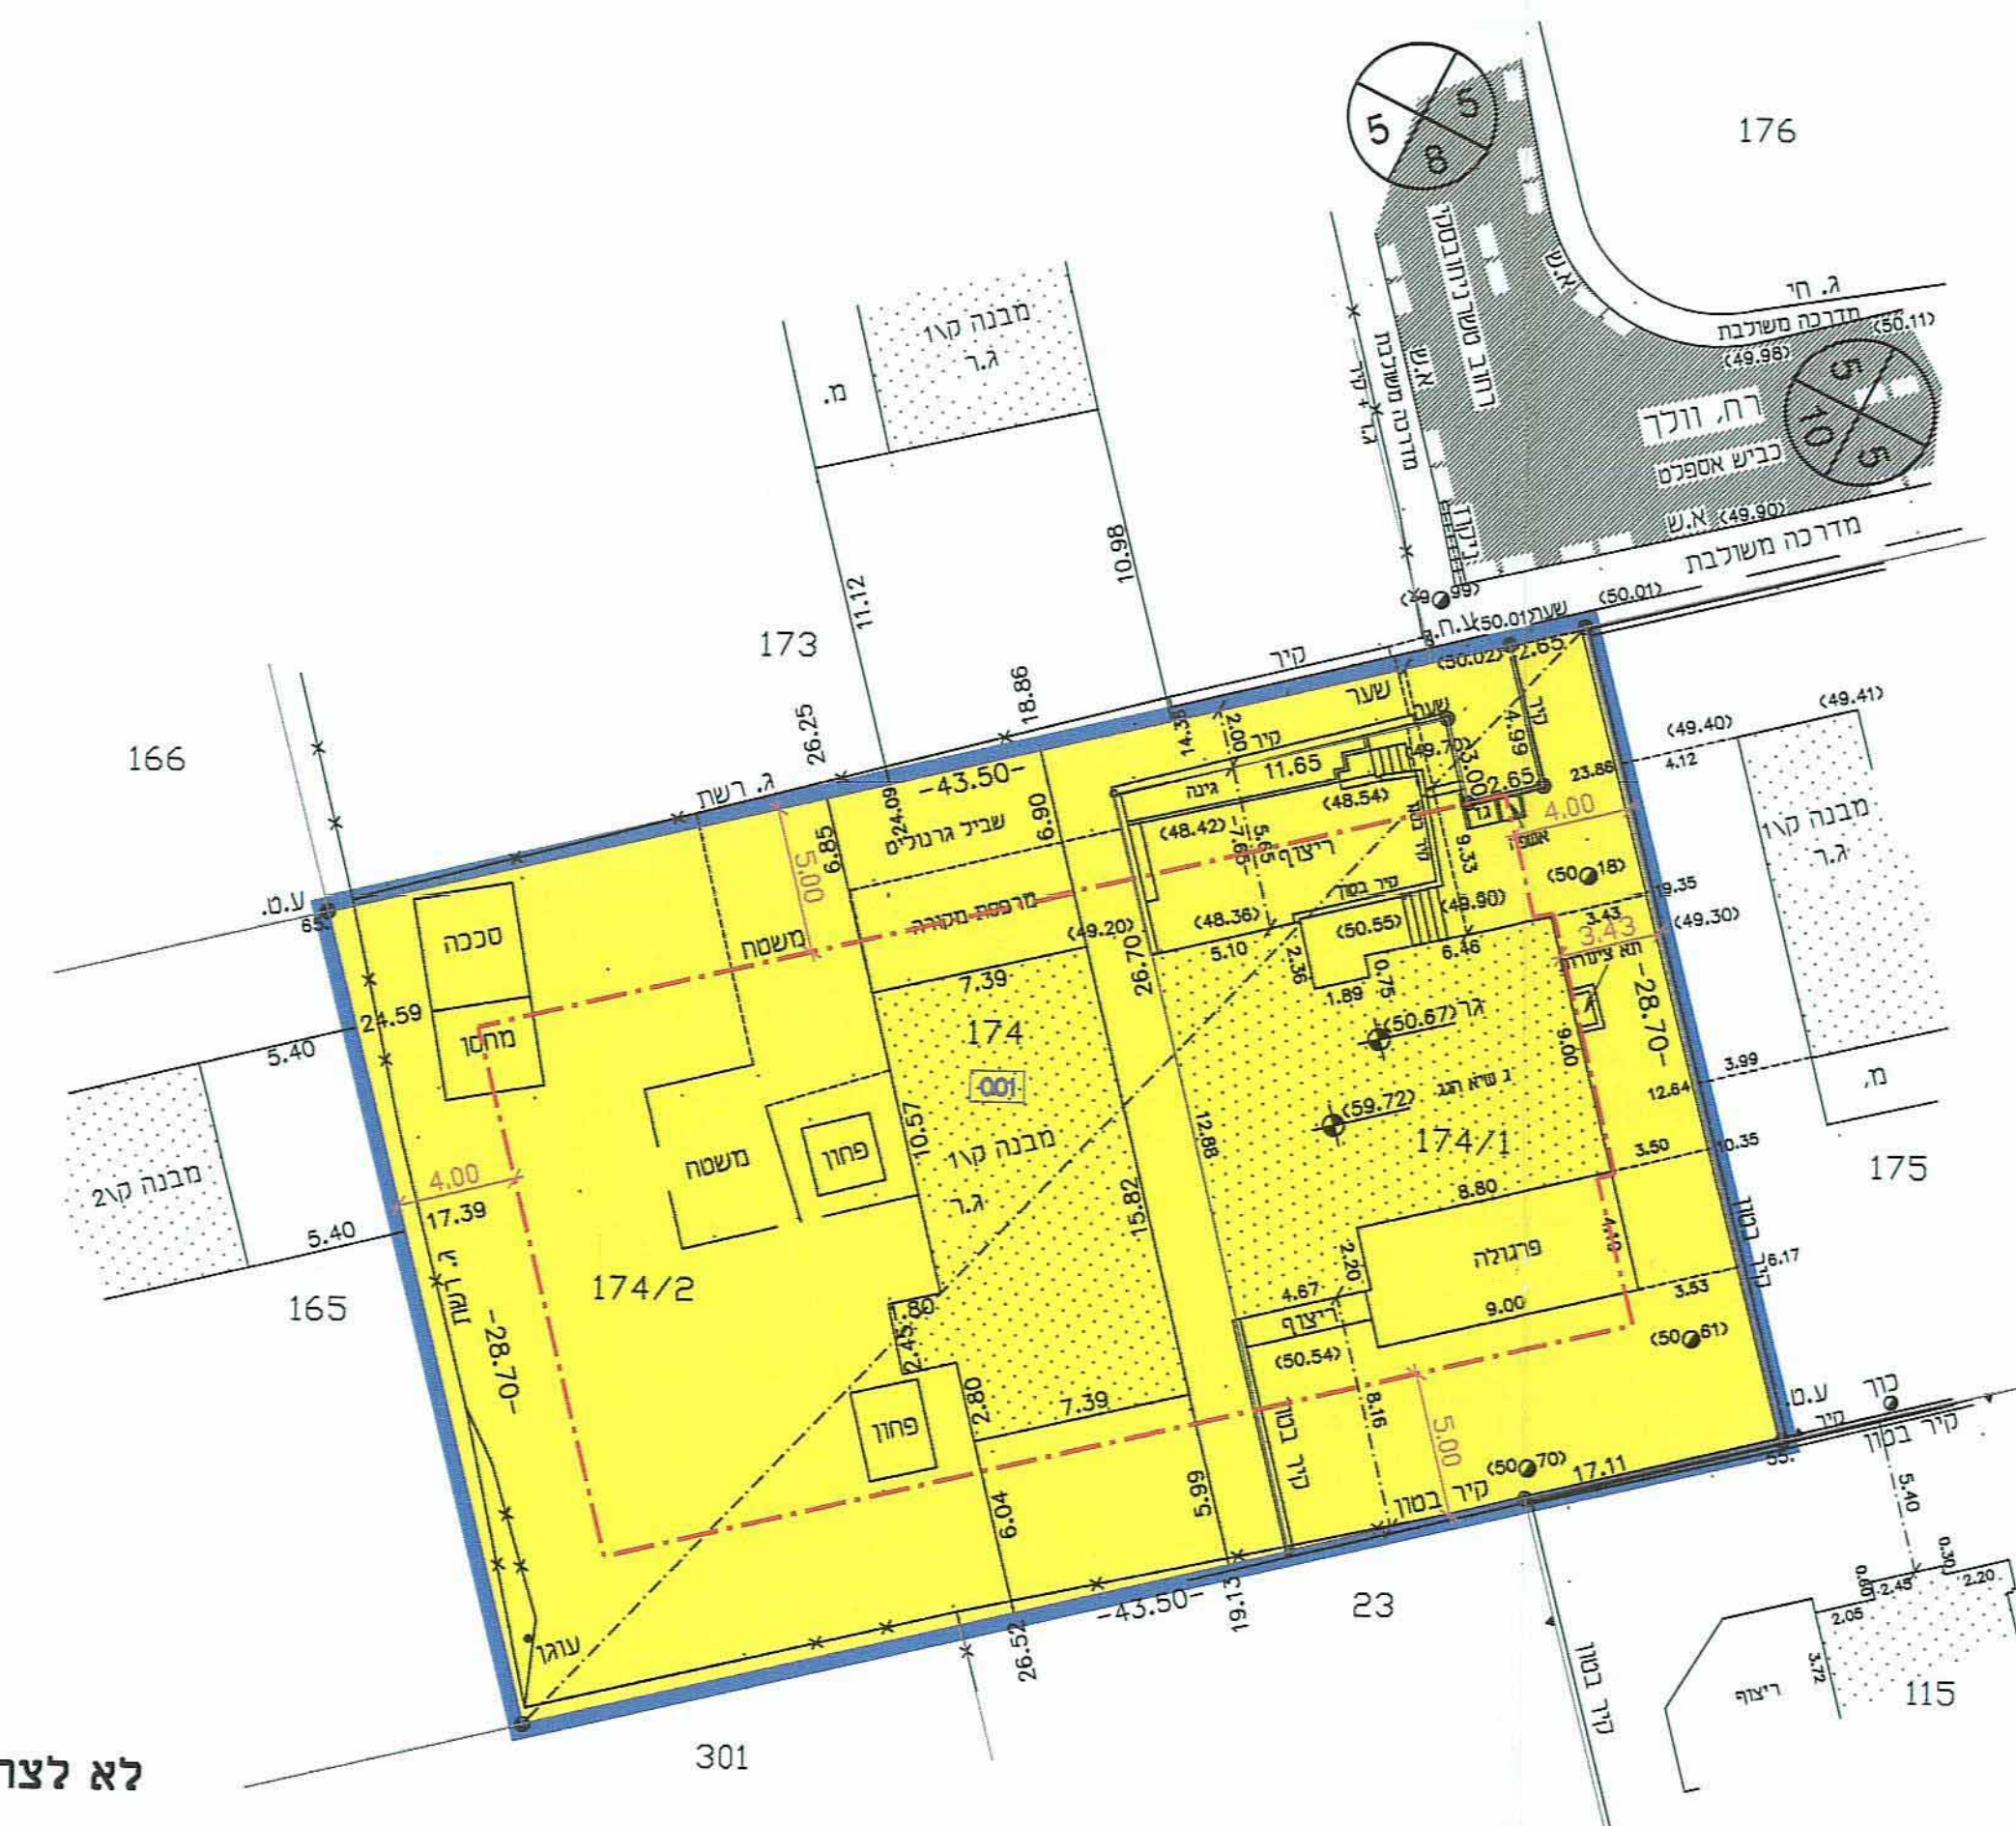

הערות:
1. גבולות ושטח החלקה נבדקו ממפת גוש רישום.
2. הגבולות יחידים.
3. המספרים בסוגריים מציינים גבולות.

מצב מוצע
קנה מידה 1:250

