

תכנית מס' בבל\מק\3151

הרחבת יח"ד קיימות ברח' חיד"א 4-6

תכנית מתאר מקומית הכוללת הוראות של תכנית מפורטת

תשריט

איו"ח תכנית	מסמך ראשי	איו"ח וחלוקה
תכנית שניתן מכוחה להוציא ריתורים	ועדה מחוזית	בהסכמת הבעלים

תל אביב : ירוז :
 בני ברק : רחב תכנון מקומי :
 בני ברק : שות מקומית :
 בני ברק : שוב :

מסמך התכנית : 977 מ"ר
מנה מידה: 1:250

ושיים וחלקות בתכנית:

גוש	סוג הגוש	חלקות בשלטון	חלקי חלקות
6122	מוסדר	1498	-
חתימת מודד			

שלב: מתן תוקף **מהדורה:** 1

1001 3 7000
102 6.5.13 7000

חותמות מוסד התכנון :

שמות וזתימות :

מגיש התכנית		שם:	ד"ר הבוגר עי ספרן ישראל	תאריך הגישה:
		סמל:	חיד"א 4 בני ברק	102
		טלפון:	03-6185408	דואר:

חז"ם ב-1957		לא רלבנטי		חז"ם (חז"ם)	
סוג:		סוג:		סוג:	
מס':		מס':		מס':	



תאריך הולדת : 	שם : ד"ר חביב עי שפרן ישראל	בעלי חזכויות במקרקע
	מסבת : ח'ידא 4 בני ברק	
תאריך :	שם : 03-6185408	

פרויזן אדריכל אבן גבירול 7 א"ב טל: 06-613514 kralzman@neto.net.il	קרייזמן אדריכלים עדיין פיל מ.ר. 37304 אבן גבירול 7/א ב"ר 077-7055855	עיר: ירושלים טל: 03-6163514	עיר: תל אביב
--	---	--	---------------------


[illegible][illegible]

תרשים סביבה
קנ"מ 1:1250

מצב מאושר
עפ"י תכנית בב/105/א,

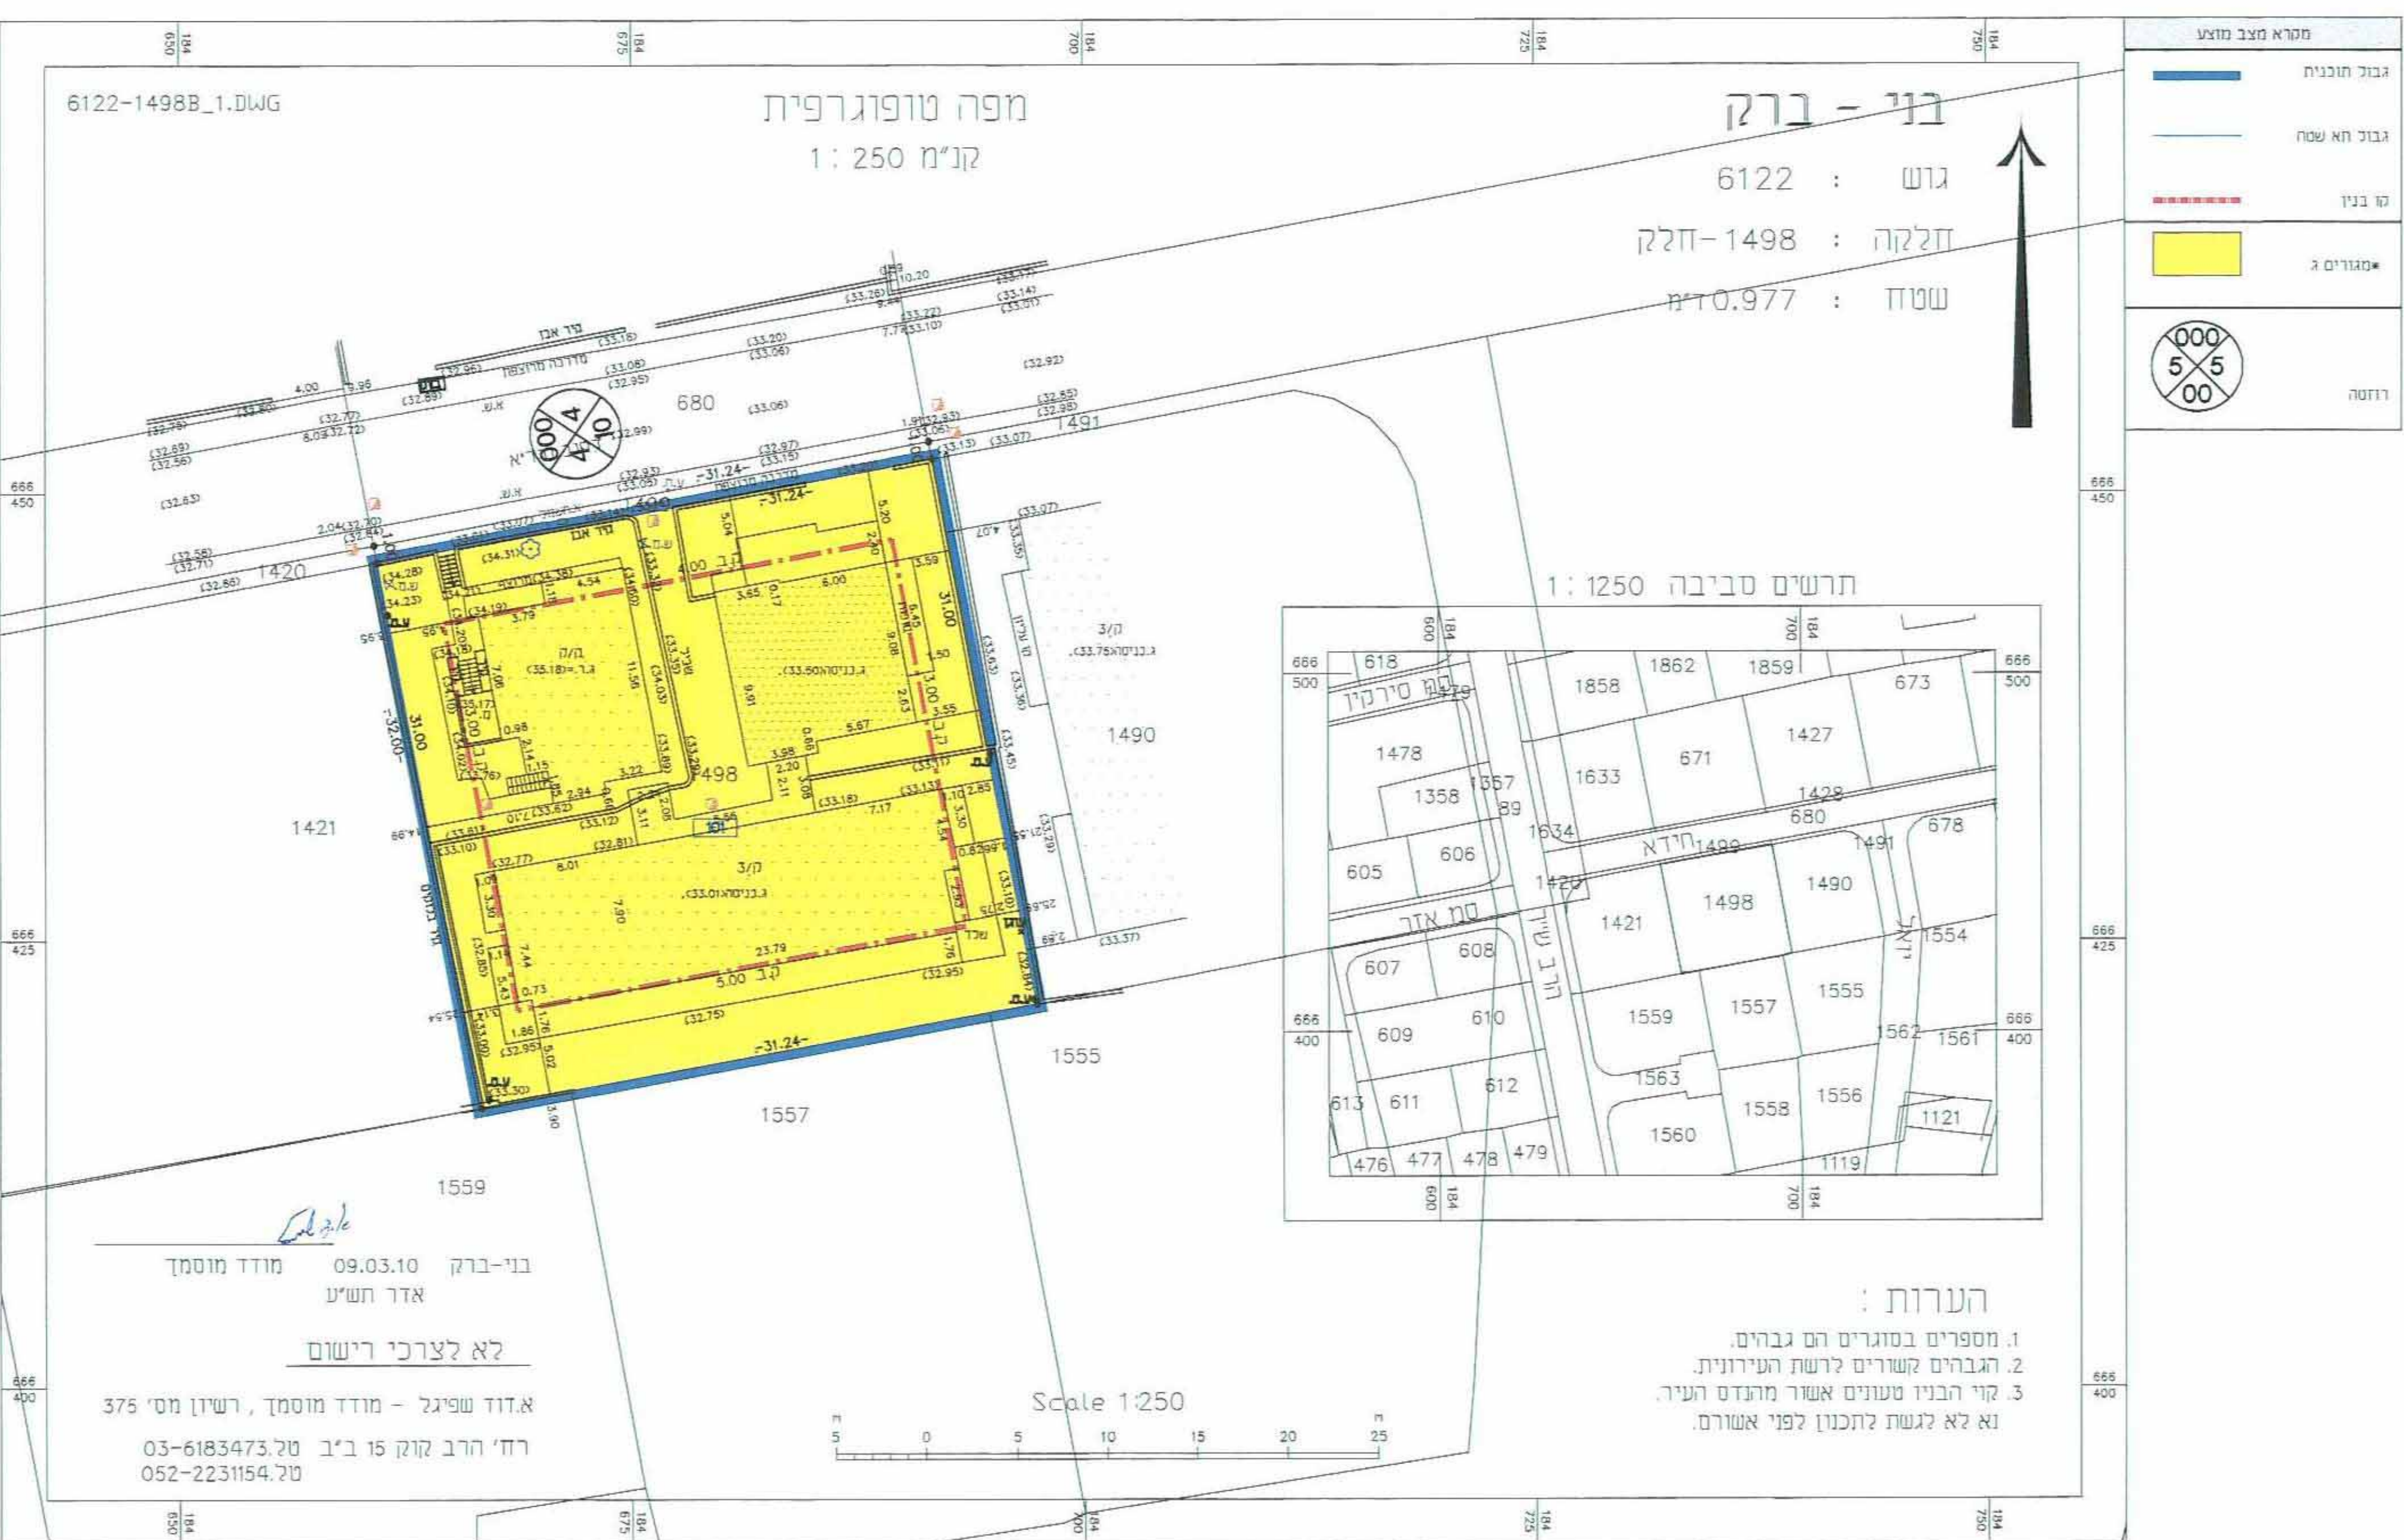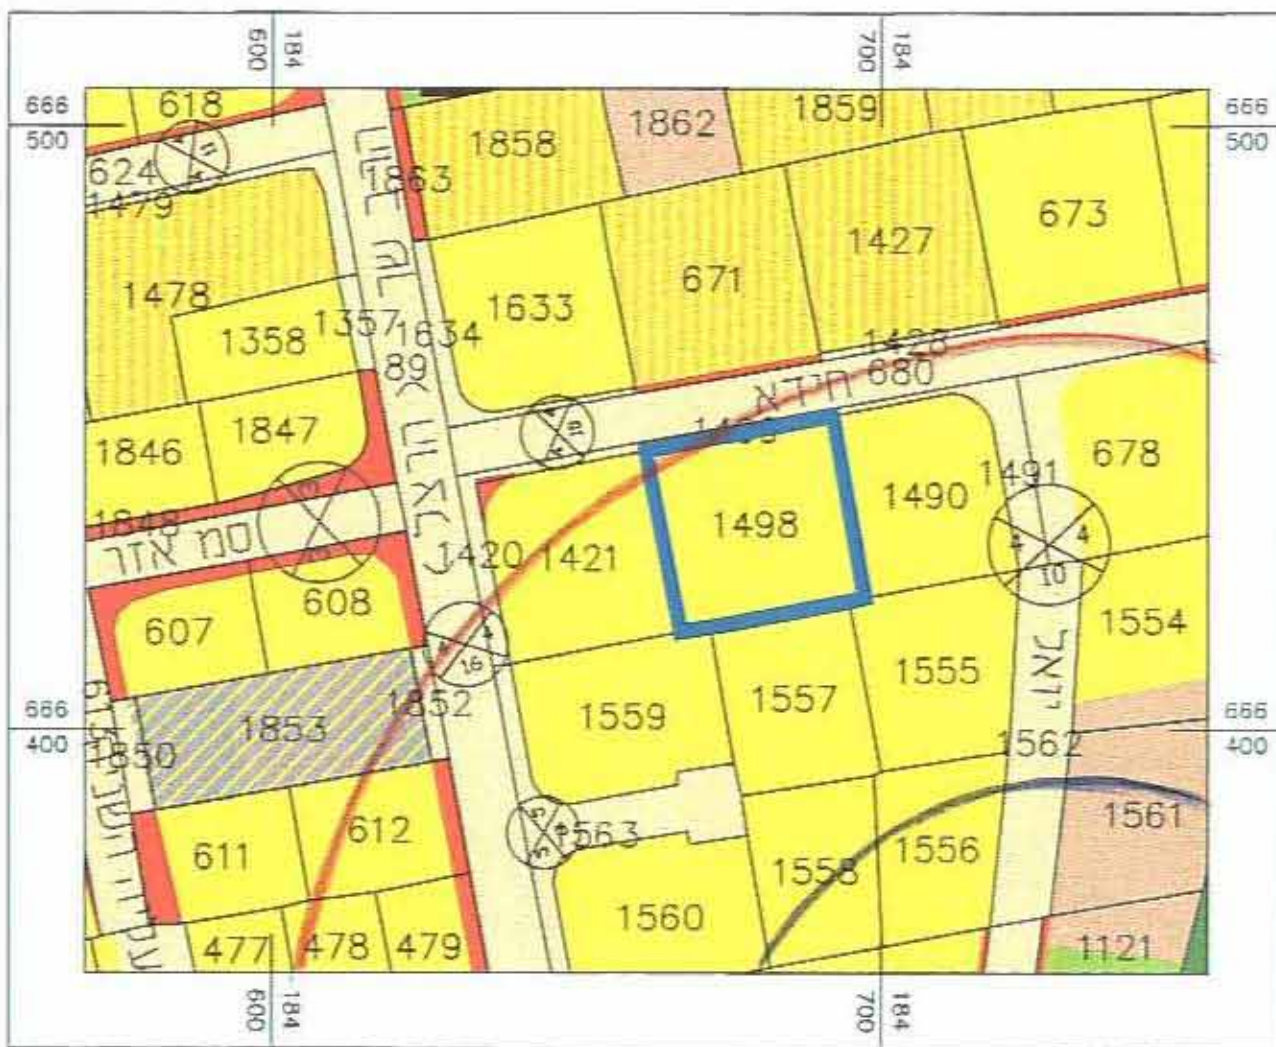

מצב מאושר קנ"מ 1:250

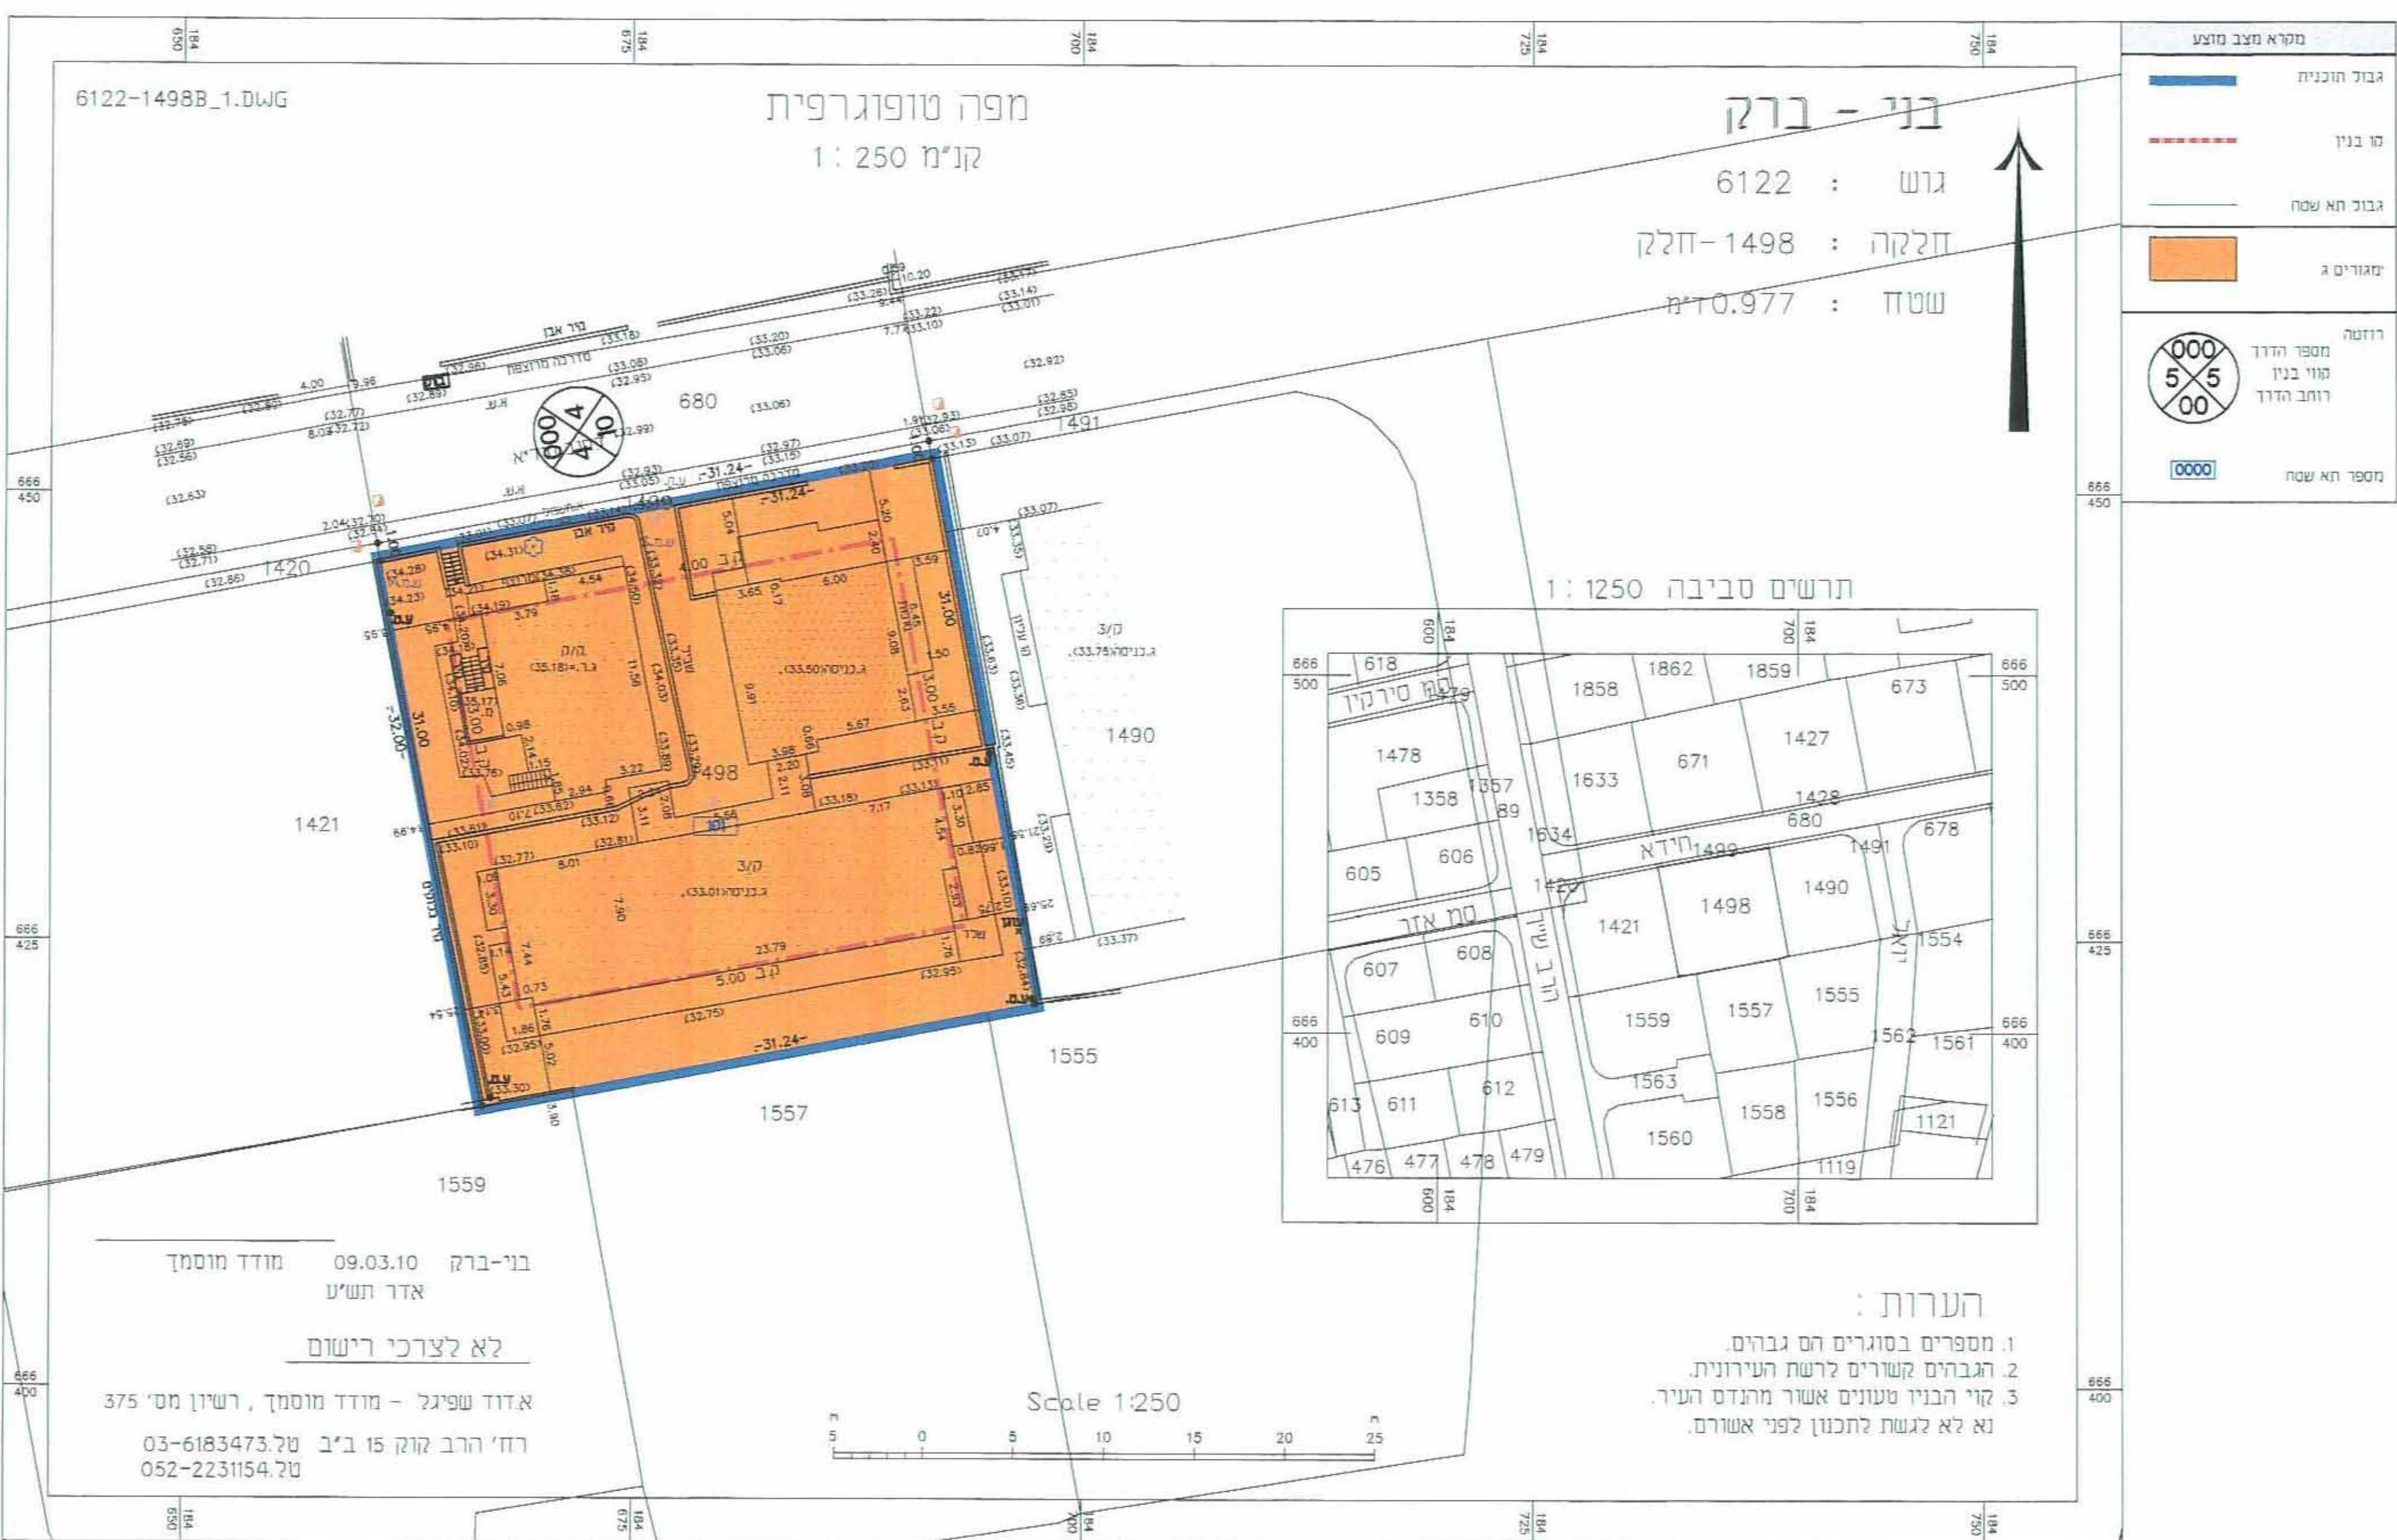

מצב מוצע קנ"ח 1:250