

בב\מק\3267

תכנית מפורטת
שם התכנית: תוספת יחיד ושינויי בנייני ברחי בני אברהם 21

תשריט

איחוד וחלוקה	סמכות ראשית	אופי התכנית
תעדה מקומית	תכנית שניתן מכוונה להוציא והתרים	

מחוז: תל אביב
 מרחב תכנון מקומי: בני ברק
 רשות מקומית: בני ברק
 שטח התכנית: 504 מ"ר
 קנה מידה: 1 : 250

נרשם מס' 2
 תאריך: 2.2.12

גושים וחלקות בתכנית:

נוש	סוג הגוש	חלקות בשלמותן	חלקי חלקות
6195		324	

זותמות מוסד התכנון:



שלב: הפקדה
 מהדורה: 10.6.12
 תאריך: 11.12.2012

שמות וזתימות:

יזום התכנית	זלף דוד
מגיש התכנית	זלף דוד
בעל הזכויות במקרקע	זלף דוד
עורך התכנית	עמית אוריכלים
מועד	עמית אוריכלים

תרשים סביבה



מצב מאושר

קני"מ 1:250

מקרא מצב מאושר

- * ייעודים שאינם עפ"י מבאת
- * גבול התכנית
- * דרך מאושרת
- * מגורים ג
- * ייעודים שאינם עפ"י מבאת
- * גבול התכנית
- * מגורים ג
- קו בניין
- מספר הדרך
- קו בניין
- רוחב הדרך



הערות:
 1. רחבה קשורה לרשת בקרה אופקית.
 2. רחובות מבוטטת על מפת גוש רישום 6195.
 3. המספרים בסוגריים מסמלים גבולות

מצב מוצע


מקרא מצב מוצע

- מגורים ג'
- גבול אמיתי
- גבול תכנית
- תא ששז
- גבול חלקה
- מבנה להריסה
- קו בניין
- מספר הדרך
- קווי בנין
- רוחב הדרך

מחוז: תל-אביב
 נפה: תל-אביב
 מקום: בני-ברק
 גוש: 6195
 חלקה: 324
 השטח: 0.504 ד



הערות:
 1. רחבה קשורה לרשת בקרה אופקית.
 2. רחובות מבוטטת על מפת גוש רישום 6195.
 3. המספרים בסוגריים מסמלים גבולות

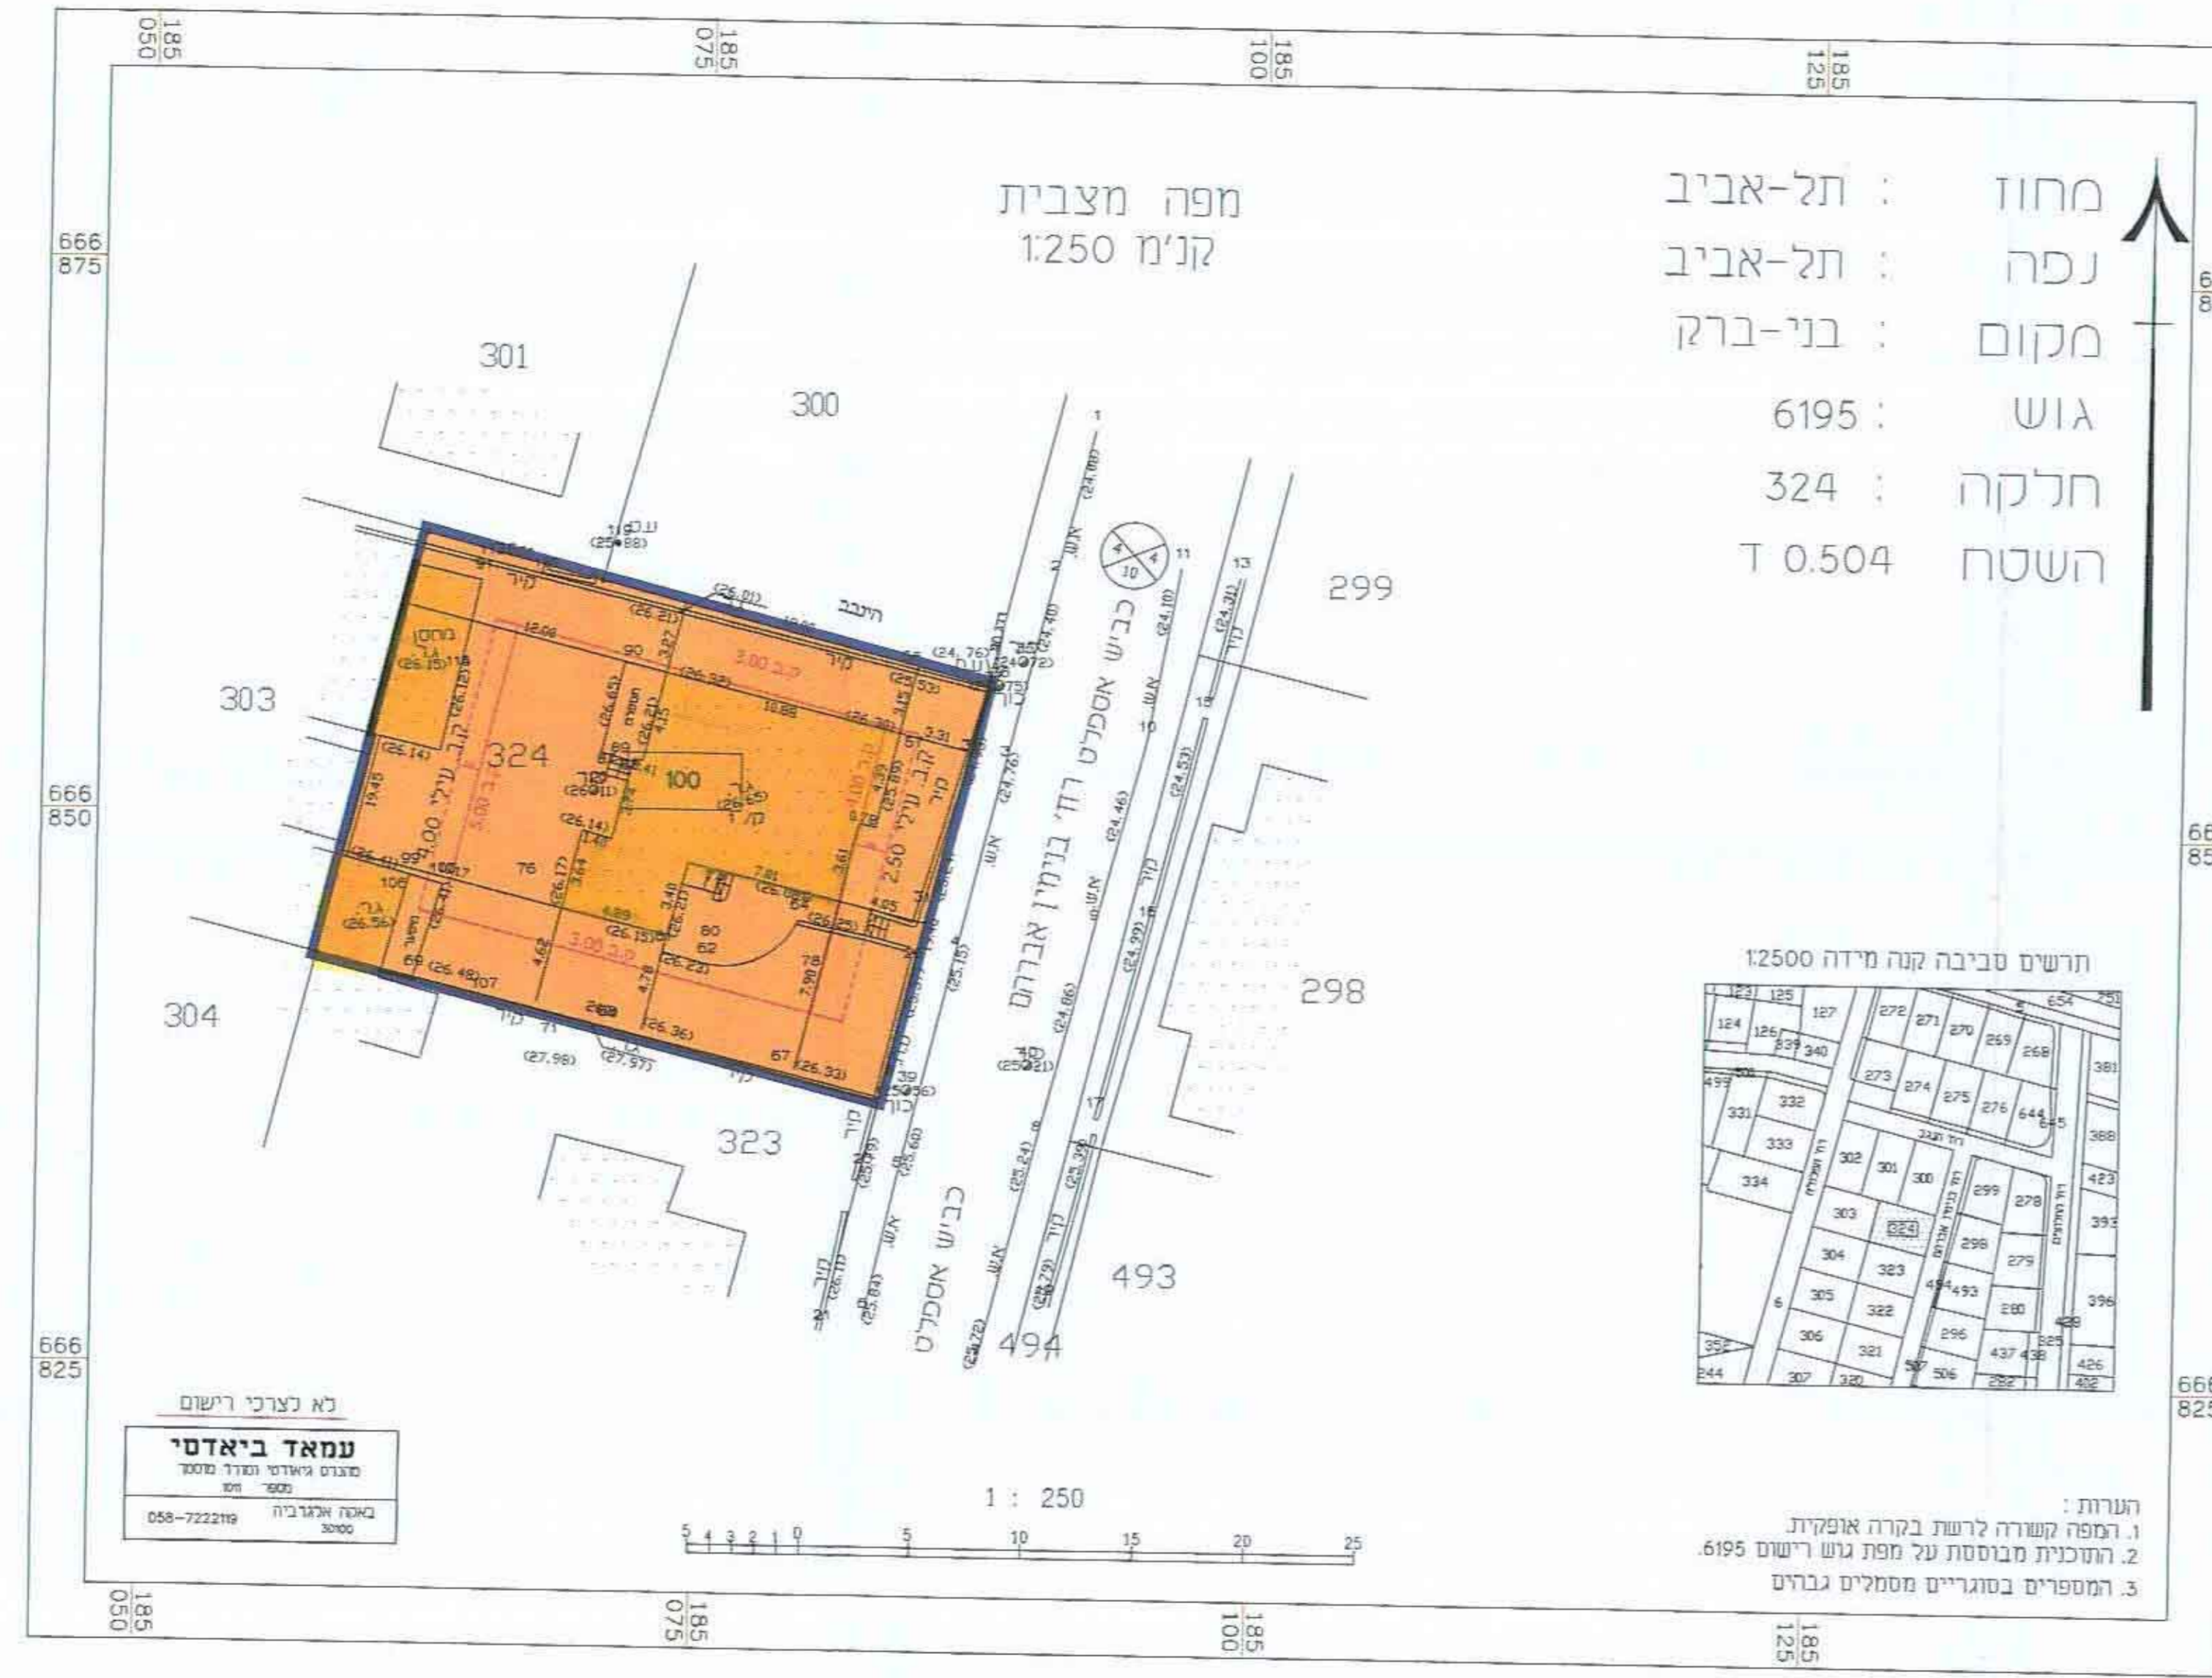

לא נצרכי רישום
עמית ביאדסי
 משרד ייעוץ ומעורבות
 058-7222119