

חוק התכנון והבניה, התשכ"ה - 1965
תכנית מפורטת

תכנית מס' רג\מק\1609

האגדה 5 – מימוש תמ"א 38

תשריט

איחוד וחלוקה	סמכות ראשית	אופי התכנית
-	ועדה מקומית	תכנית שניתן מכוחה להוציא היתרים

מחוז : תל אביב
מרחב תכנון מקומי : רמת גן
רשות מקומית : רמת גן

שטח התכנית : 501 מ"ר
קנה מידה: 1 : 250


גוש	סוג הגוש	חלקות בשלמותן	חלקי חלקות
6158	מוסדר	1045	-

חותמות מוסד התכנון :






[illegible]

	מאירה אפרת-קובלסקי	
	82524	
	רח' לבונוסין 3 ת"א	
	03-6295141	
	03-5256735	
	office@frat-kowalsky.co.il	

[illegible]

תרשים התמצאות 1:5000

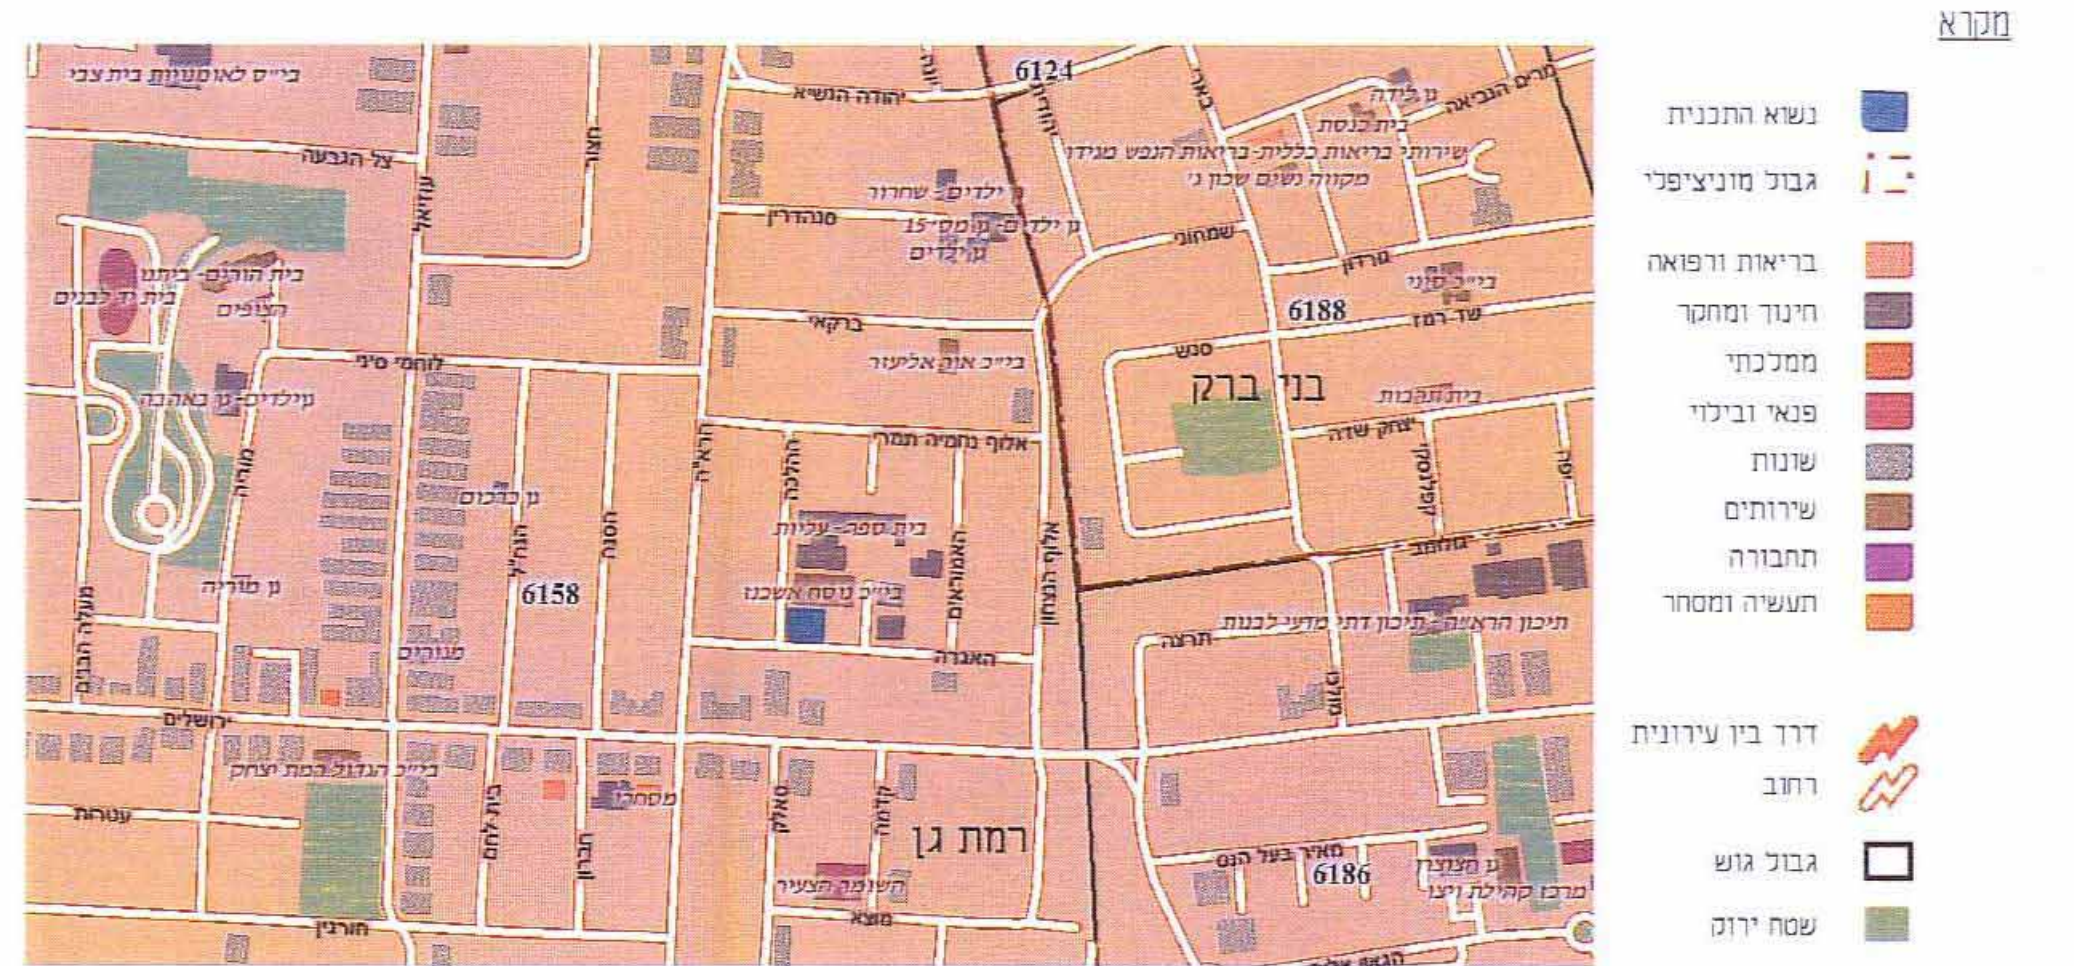

תרשים סביבה 1:1250




טבלת שמחים :


מצב מוצע			מצב מאושר		
%	במ"ר	יעד	%	במ"ר	יעד
87.6	439	מגורים ד'	87.6	439	מגורים ג'
12.4	62	דרך מאשרות	12.4	62	יעד מרשם מזל מפתח
					דרך מוצעת
100	501	סה"כ	100	501	סה"כ

מקרא מצב מאושר

יעודי קרקע שלא על פי מבא"ת

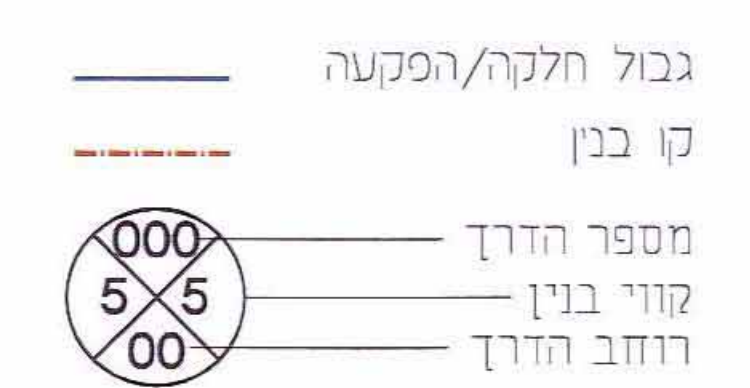

מצב מאושר 1:250

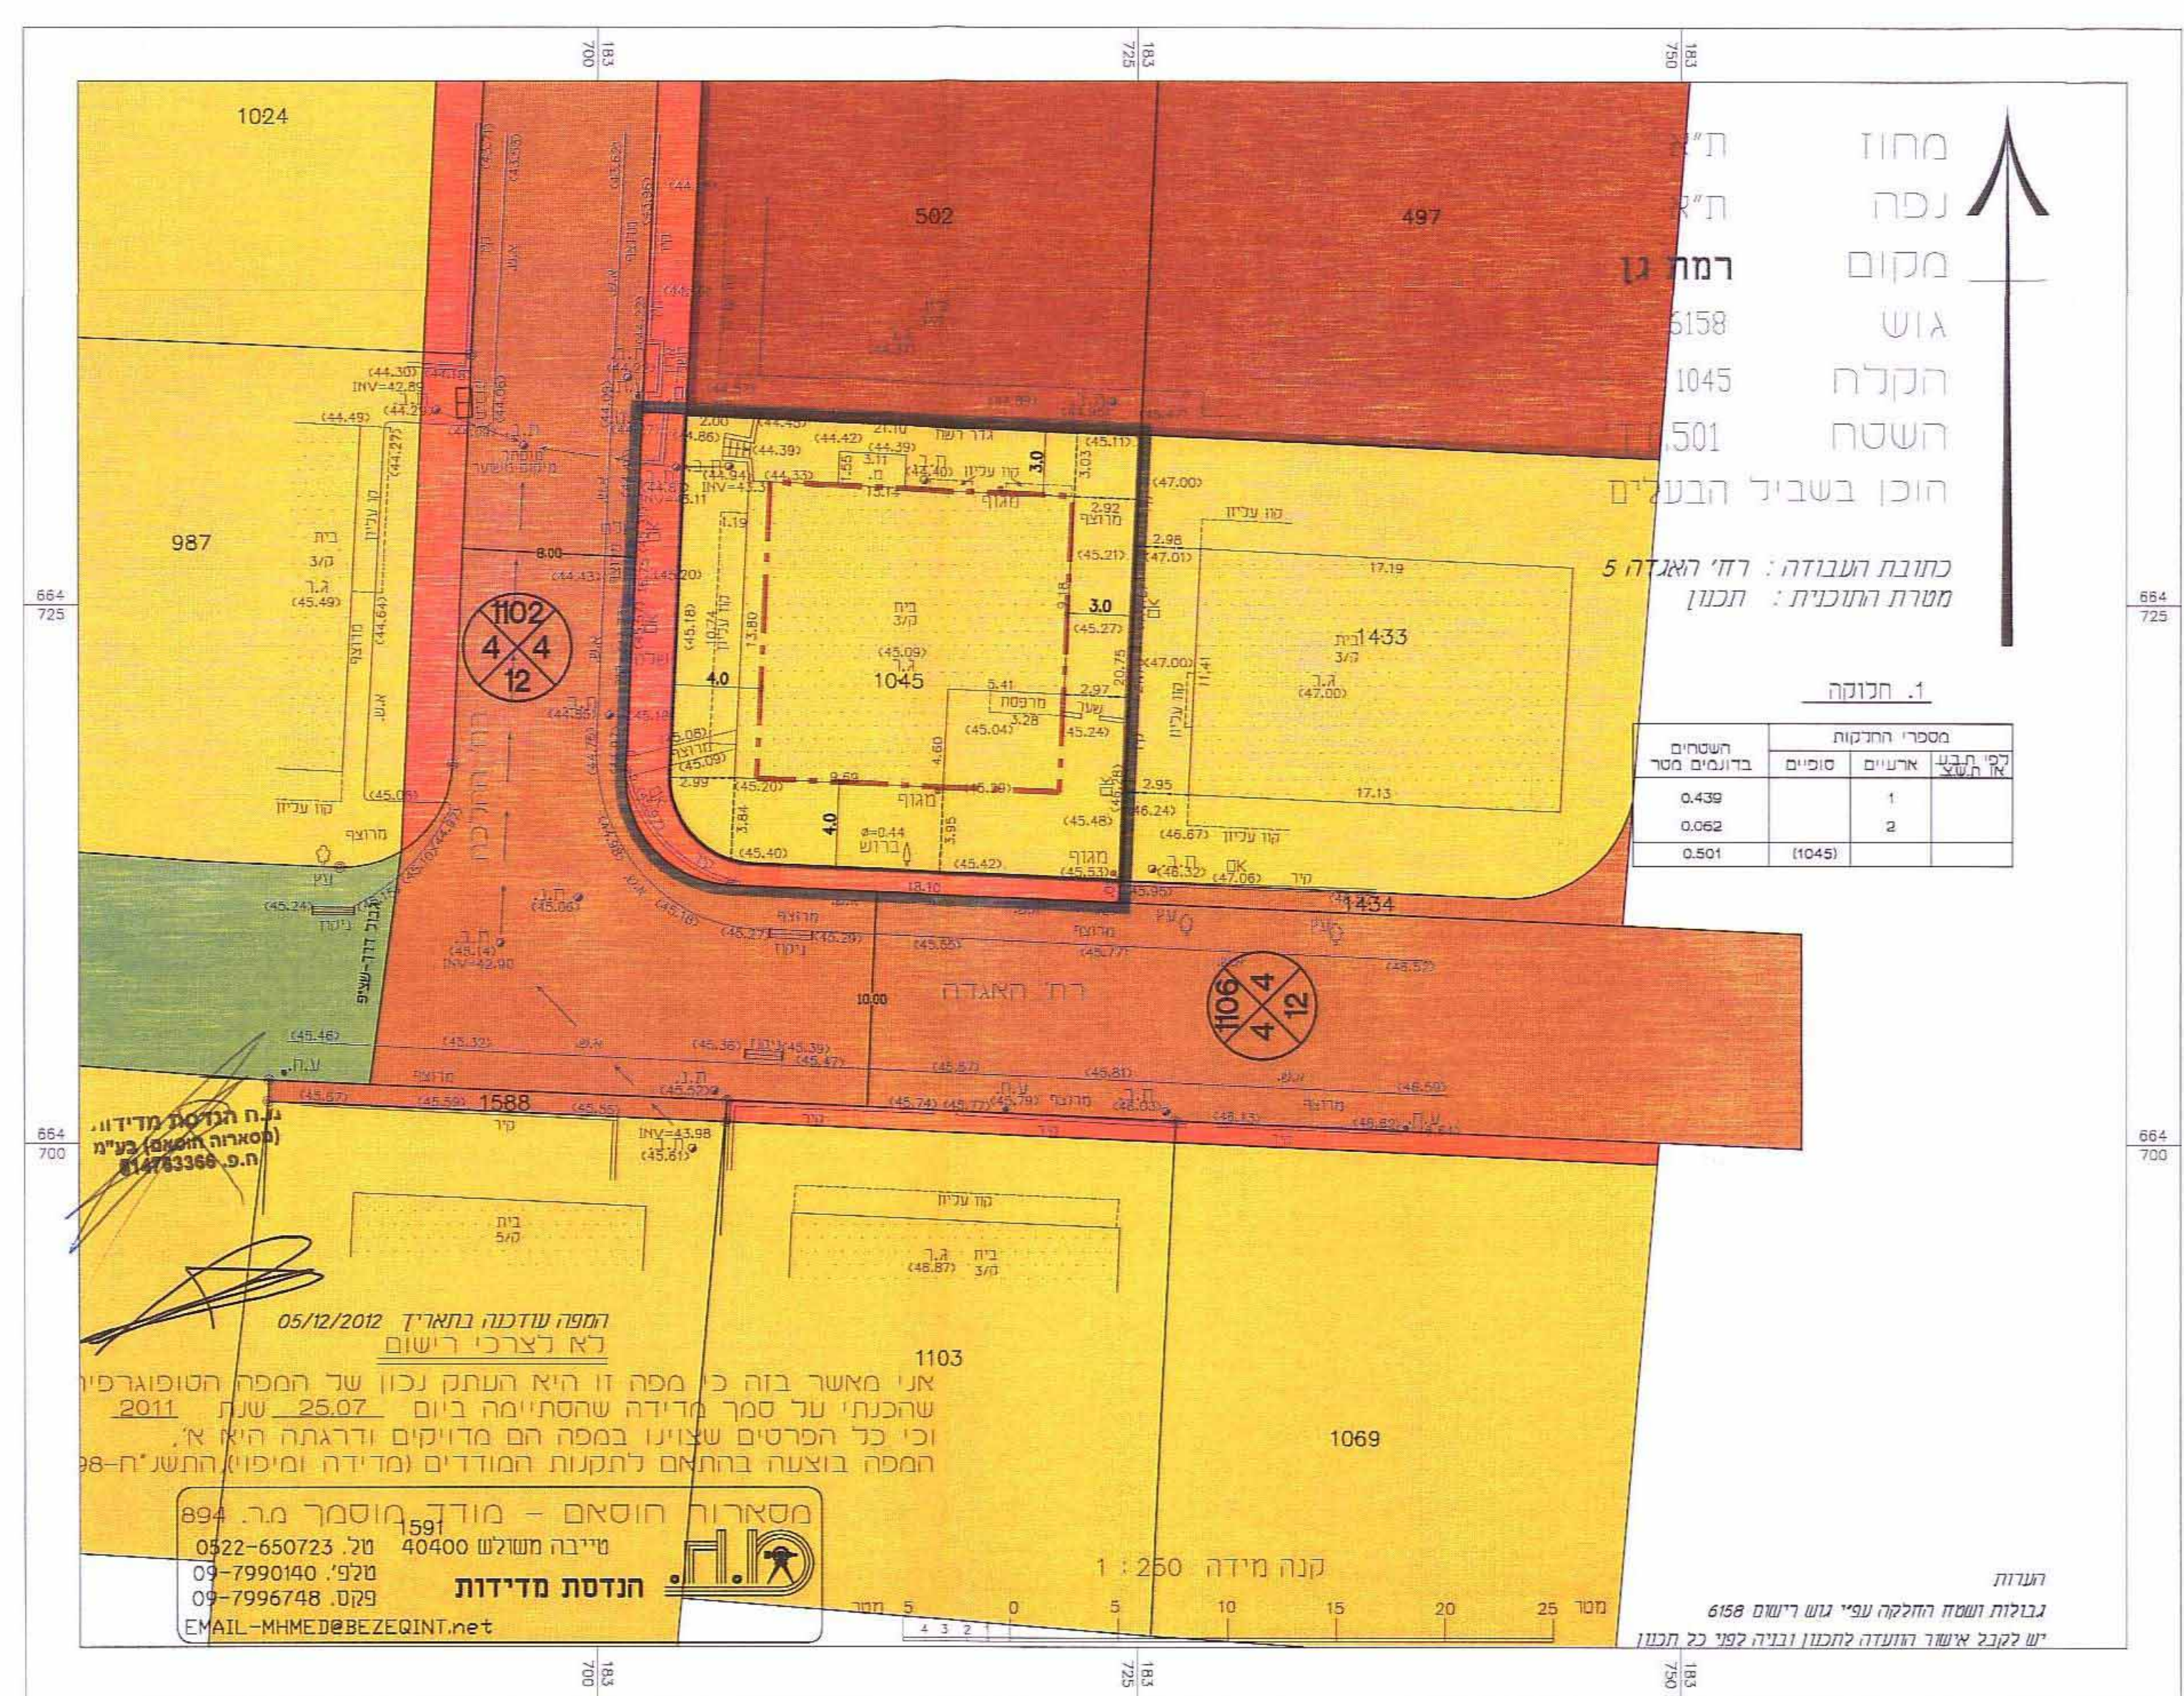

מקרא מצב מוצע



מצב מוצע 1:250

