


הועדה המוסימת לתכנון ולבניה בני ברק  
 החליטה לאשר לתכנית/להקמת/להיתחם/להיתחם  
 לתכנית מס' 501/14/2013  
 כשטח: 3268 מ"ר  
 תאריך: 21.2.14  
 חתום: [Signature]

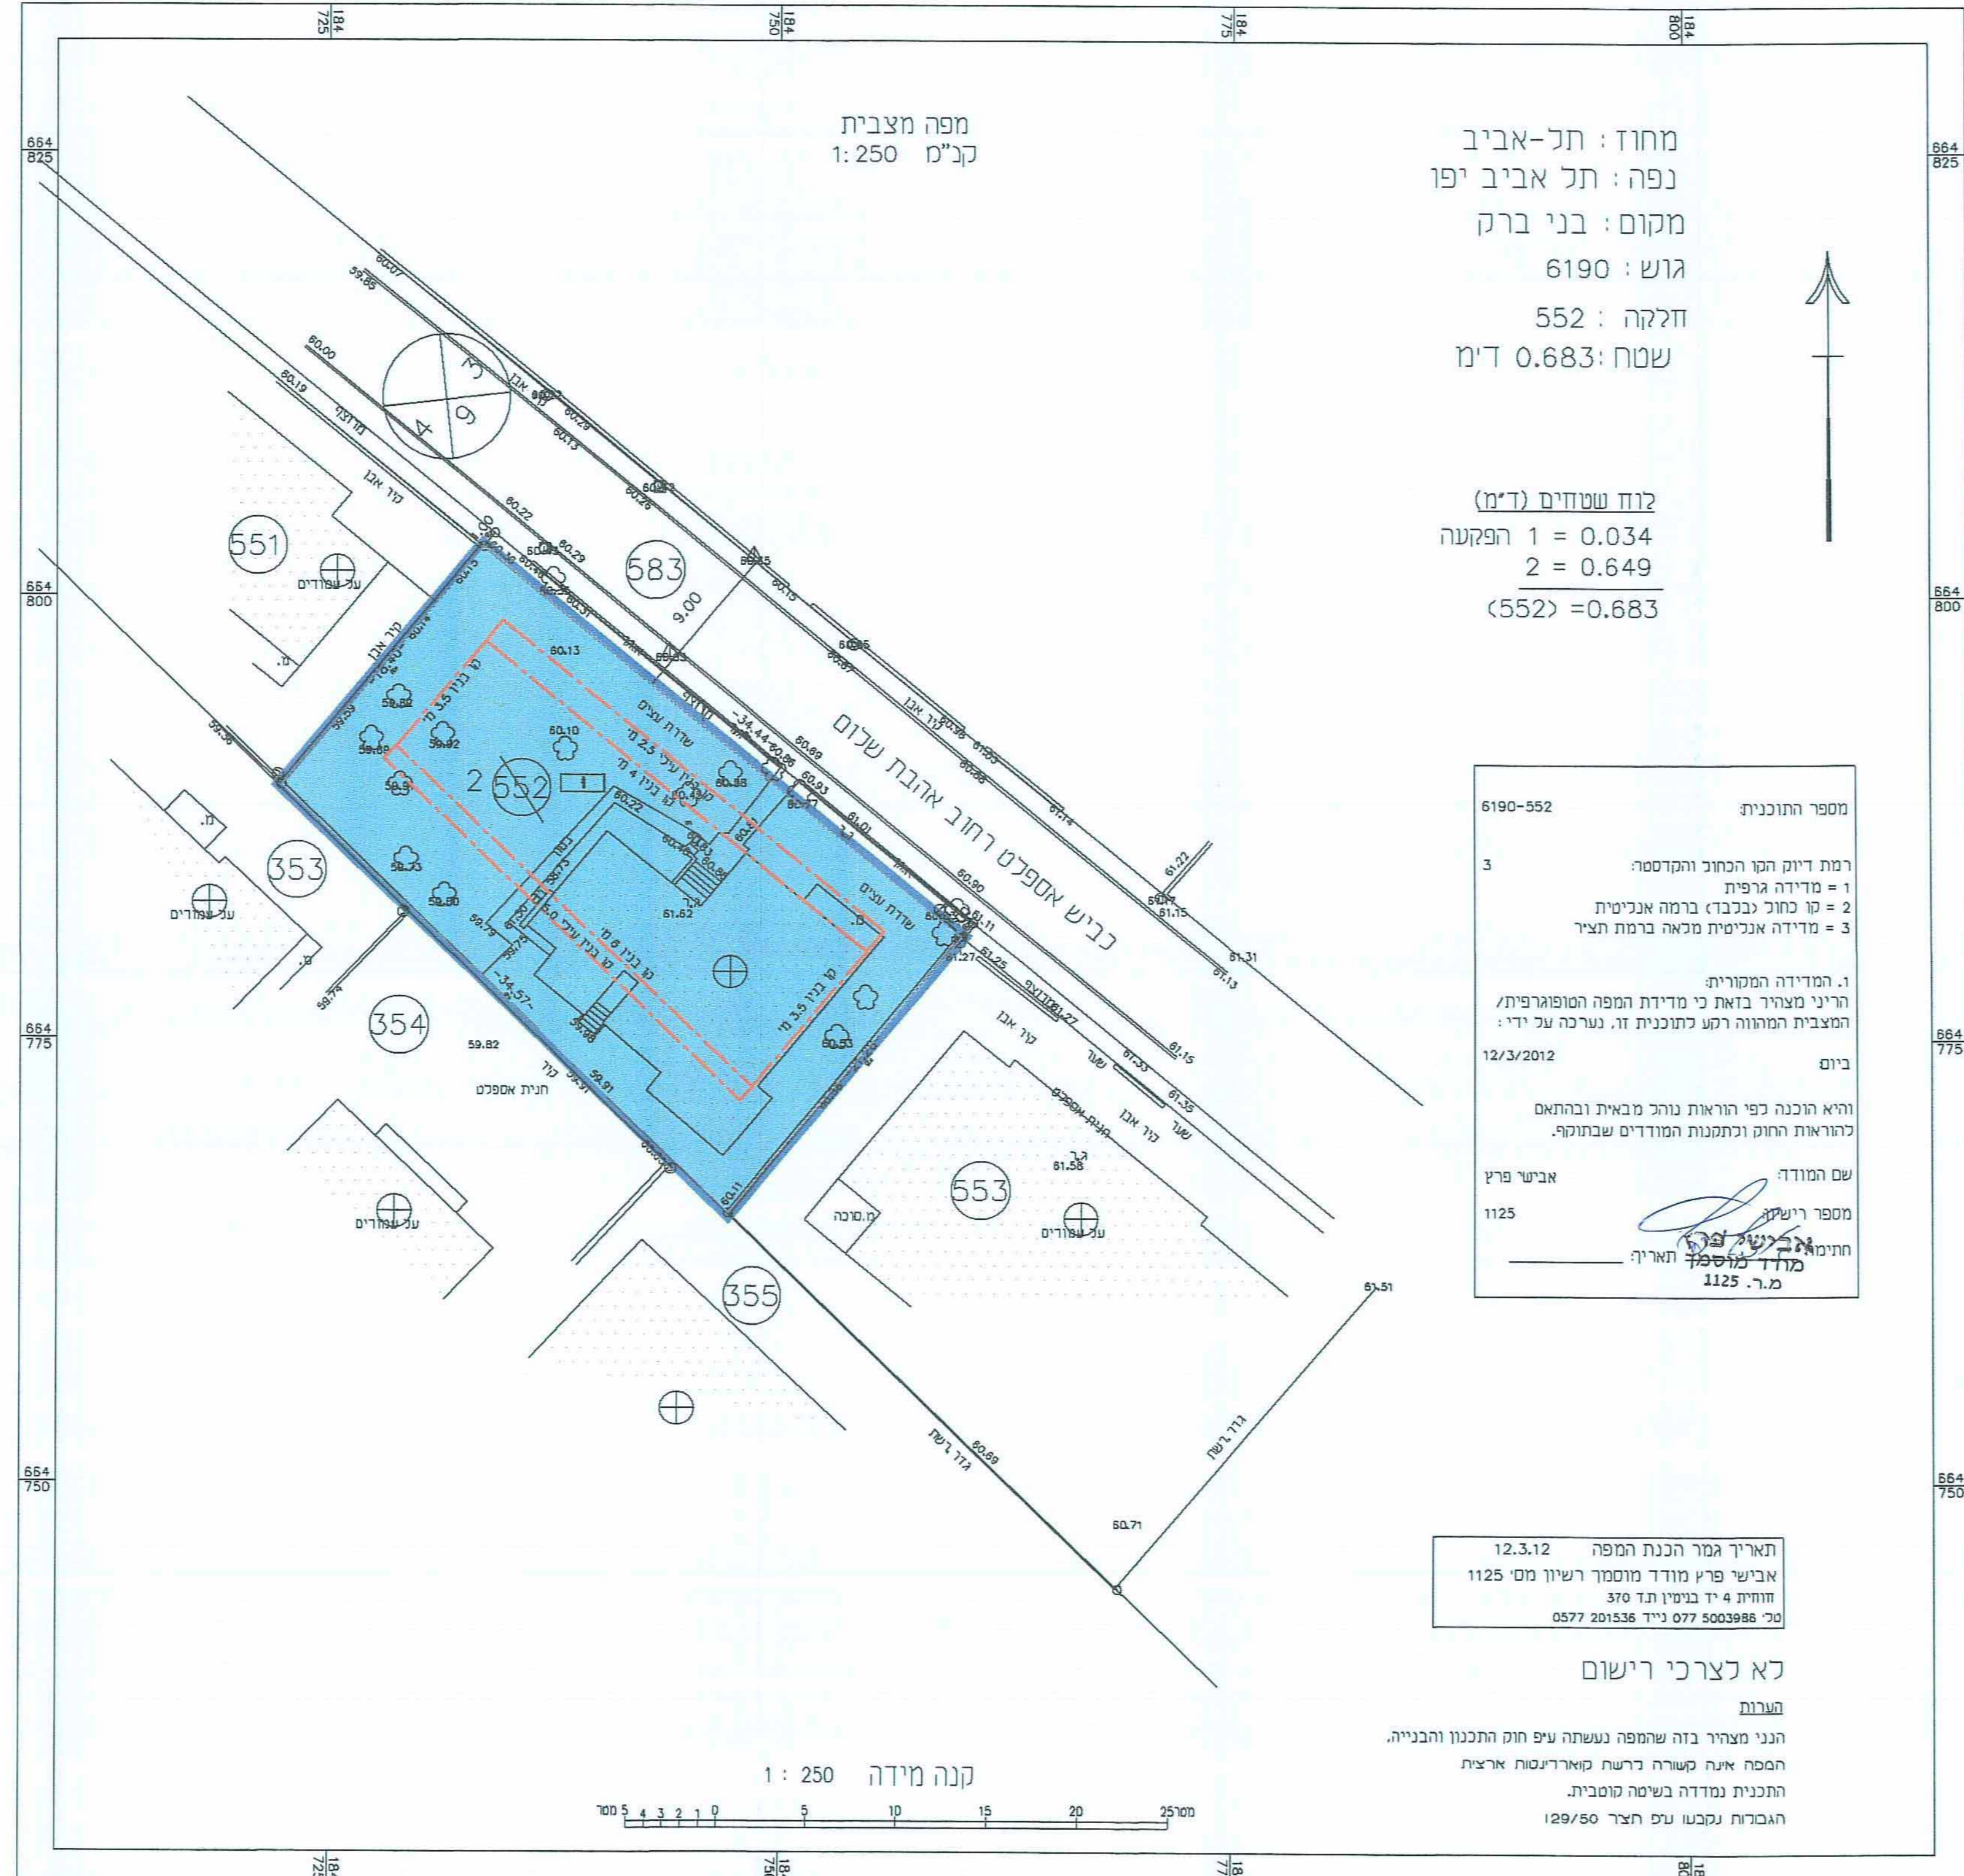

מפה מצבית  
 קנ"מ 1:250

מחוז: תל-אביב  
 נפה: תל אביב יפו  
 מקום: בני ברק  
 גוש: 6190  
 חלקה: 552  
 שטח: 0.683 ד"מ

לגובה שטחים (ד"מ)  
 1 = 0.034 הפקעה  
 2 = 0.649  
 0.683 = (552)

מספר התוכנית: 6190-552  
 רמת דיוק הגו הכתוב והקוסס:  
 1 = מדידה גרפית  
 2 = סו כולל נכבדו בומה אנליטית  
 3 = מדידה אנליטית מכאה ברמת תציר  
 1. המדידה המפורטת  
 הרני מעורר ביות כי מדידת המפה הטופוגרפית/  
 המצבית המהווה רשע כתוכנית זו. נערה על ידי:  
 ביום: 12/3/2012  
 והיא חוכנה לפי תוראות נוהכ מביאית ובהתאם  
 להוראות החוק והתקנות המורדים שבתוקף.  
 שם המודד: אביש פרץ  
 מספר רישוי: 1125  
 חתימת המודד: [Signature]  
 מודד: מוסמך תאריך: 1125 מ.ר.

תאריך הגור הכנת המפה: 12.3.12  
 אביש פרץ מודד מוסמך רשיון מס' 1125  
 חוותית 4 די בניין ת"ד 370  
 סל: 5003986 0577 201536 נייד

לא לצרכי רישום  
 הערות:  
 הנני מצהיר בזה שהמפה נעשתה עש חום התכנון והבנייה.  
 המפה אינה קשורה לרשע סטודיוסות ארצות  
 התכנית נמודה בשמה נוסבית.  
 הוראות נהכע עש חצר 129/80




מצב מאושר ק.מ. 1:250

**מקרא:**

- גבול תכנית
- קו בנין
- \* אזור מגורים ב'
- רוחפה
- תא שמח

\* שלא ע"פ מבא"ת

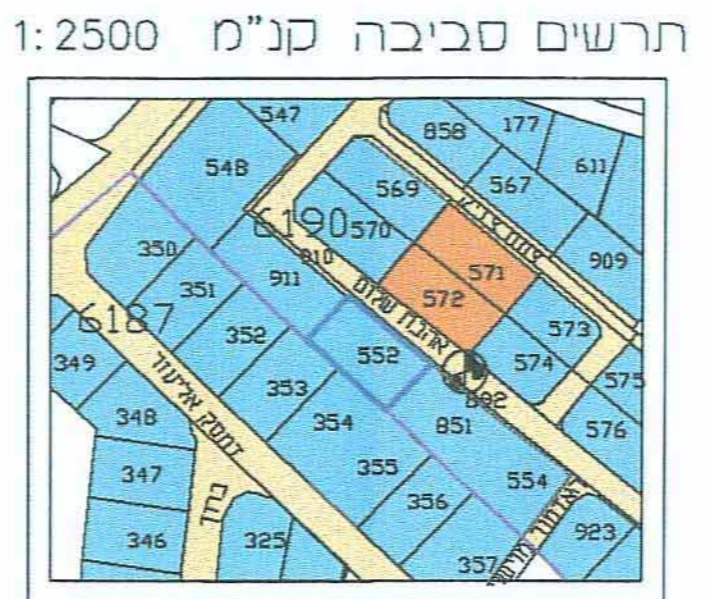

**מקרא:**

- גבול תכנית
- גבול גוש
- מגורים מיוחד
- דרך קיימת מאושרת
- \* אזור מגורים ב'
- רוחפה
- תא שמח

\* שלא ע"פ מבא"ת

חוק התכנון והבנייה התשכ"ה - 1965	
<b>תכנית מפורטת</b>	
<b>מס' 501-0142133</b>	
<b>תוספות ושינויים ברחוב</b>	
<b>אהבת שלום 12</b>	
<b>כ.ב.מק. 3268</b>	
<b>תשרים מצב מאושר גליון 1 מתוך 1</b>	
מחוז	תל אביב
מרחב תכנון מקומי	בני ברק
רשות מקומית	בני ברק
ישוב	בני ברק
תאריך	14/04/2013
שם הנספח	קנ"מ
מצב מאושר	1:250
תרשים סביבה	1:2500
תרשים נוסף	-
תרשים נוסף	-
תמונה נוספת	-
<b>שמות וזתימות:</b>	
חתימה	שם מרגלית פטרן
עורך התוכנית	תאריך:

מרגלית פטרן  
 חתימת אדריכל  
 מ.ר. תשס"ג