5608856-4

חוק התכנון והבנייה, התשכ"ה - 1965
תכנית מפורטת

מס' 506-0152066

רג/מק/1633- רחובות הנהר
4 -מימוש תמא/38

מאושרת

תשריט מצב מוצע	גיליון 1 מתוך 1	
מחוז	תל-אביב	
מרחב תכנון מקומי	רמת גן	
רשות מקומית	רמת גן	
ישוב	רמת גן	
תכנית בסמכות	מקומית	
איחוד וחלוקה	ללא איחוד וחלוקה	
היתרים או הרשאות	תכנית שמכוחה ניתן להוציא היתרים או הרשאות	
מונה תדפיס התשריט	9	
מועד הפקה	05/03/2014	20:13
מהדורה	5	
שלב	מילוי תנאים למתן תוקף	
שטח התכנית	0.526 דונם	קנה מידה 1:250

שמות וחתימות*

מגיש תכנית	תאגיד: אמיא נדל"ן למגורים בע"מ	חתימה:
שרד ראשי	ברד פינצ'וק תאגיד:	חתימה:
יזם	תאגיד: אמיא נדל"ן למגורים בע"מ	חתימה:

אמיא נדל"ן למגורים בע"מ
ח.פ. 514852870

בעלי ענין בקרקע*

אחר	עמית נסים תאגיד: משרד עו"ד דולפין מינצר-כרמון, נסים	חתימה

טבלת גושים וחלקות*

מספר גוש	חלק/ כל הגוש	מספרי חלקות בשלמותן	מספרי חלקות בחלקיותן
6207	חלק	414-415	

* לפירוט נוסף יש לפנות להוראות התכנית

תרשים התמצאות 1:500

שנת צילום אויר: 2012/3013
גרסת מערכת 02.2012

מקרא

גבול התכנית
גוש 1234 גבול גוש ומספרו
5 גבול חלקה ומספרה
תא שטח ומספרו
מספר הדרך
קווי בנין
רוחב הדרך

- מגורים ד
- דרך מאושרת
- קו-בנין
- קו בנין
- מידות
- עץ/עצים לשימור
- עץ/עצים להעתקה
- עץ/עצים לעקירה

אישורים

חותמת הועדה המקומית

הועדה המקומית לתכנון ולבניה - רשאן
אישור תכנית מס' רג/מק/1633
מכח סעיף 61 (ג) לחוק
ממונה מחוז תל-אביב

שם ותפקיד החותם

חותמת הועדה המחוזית

שם ותפקיד החותם

הריני מצהיר בזאת כי המפה הטופוגרפית/המצבית המהווה רקע לתכנית זו, נערכה על ידי ביום 24.02.2013 והיא הוכנה לפי הוראות נוהל מבא"ת ובהתאם להוראות החוק ולתקנות המודדים שבתוקף. דיוק הקו הכחול והקדסטר: קו כחול (בלבד) ברמה אנליטית

חוסאם מסארוה	894
שם המודד	מספר רשיון
	9.3.14
חתימה	תאריך
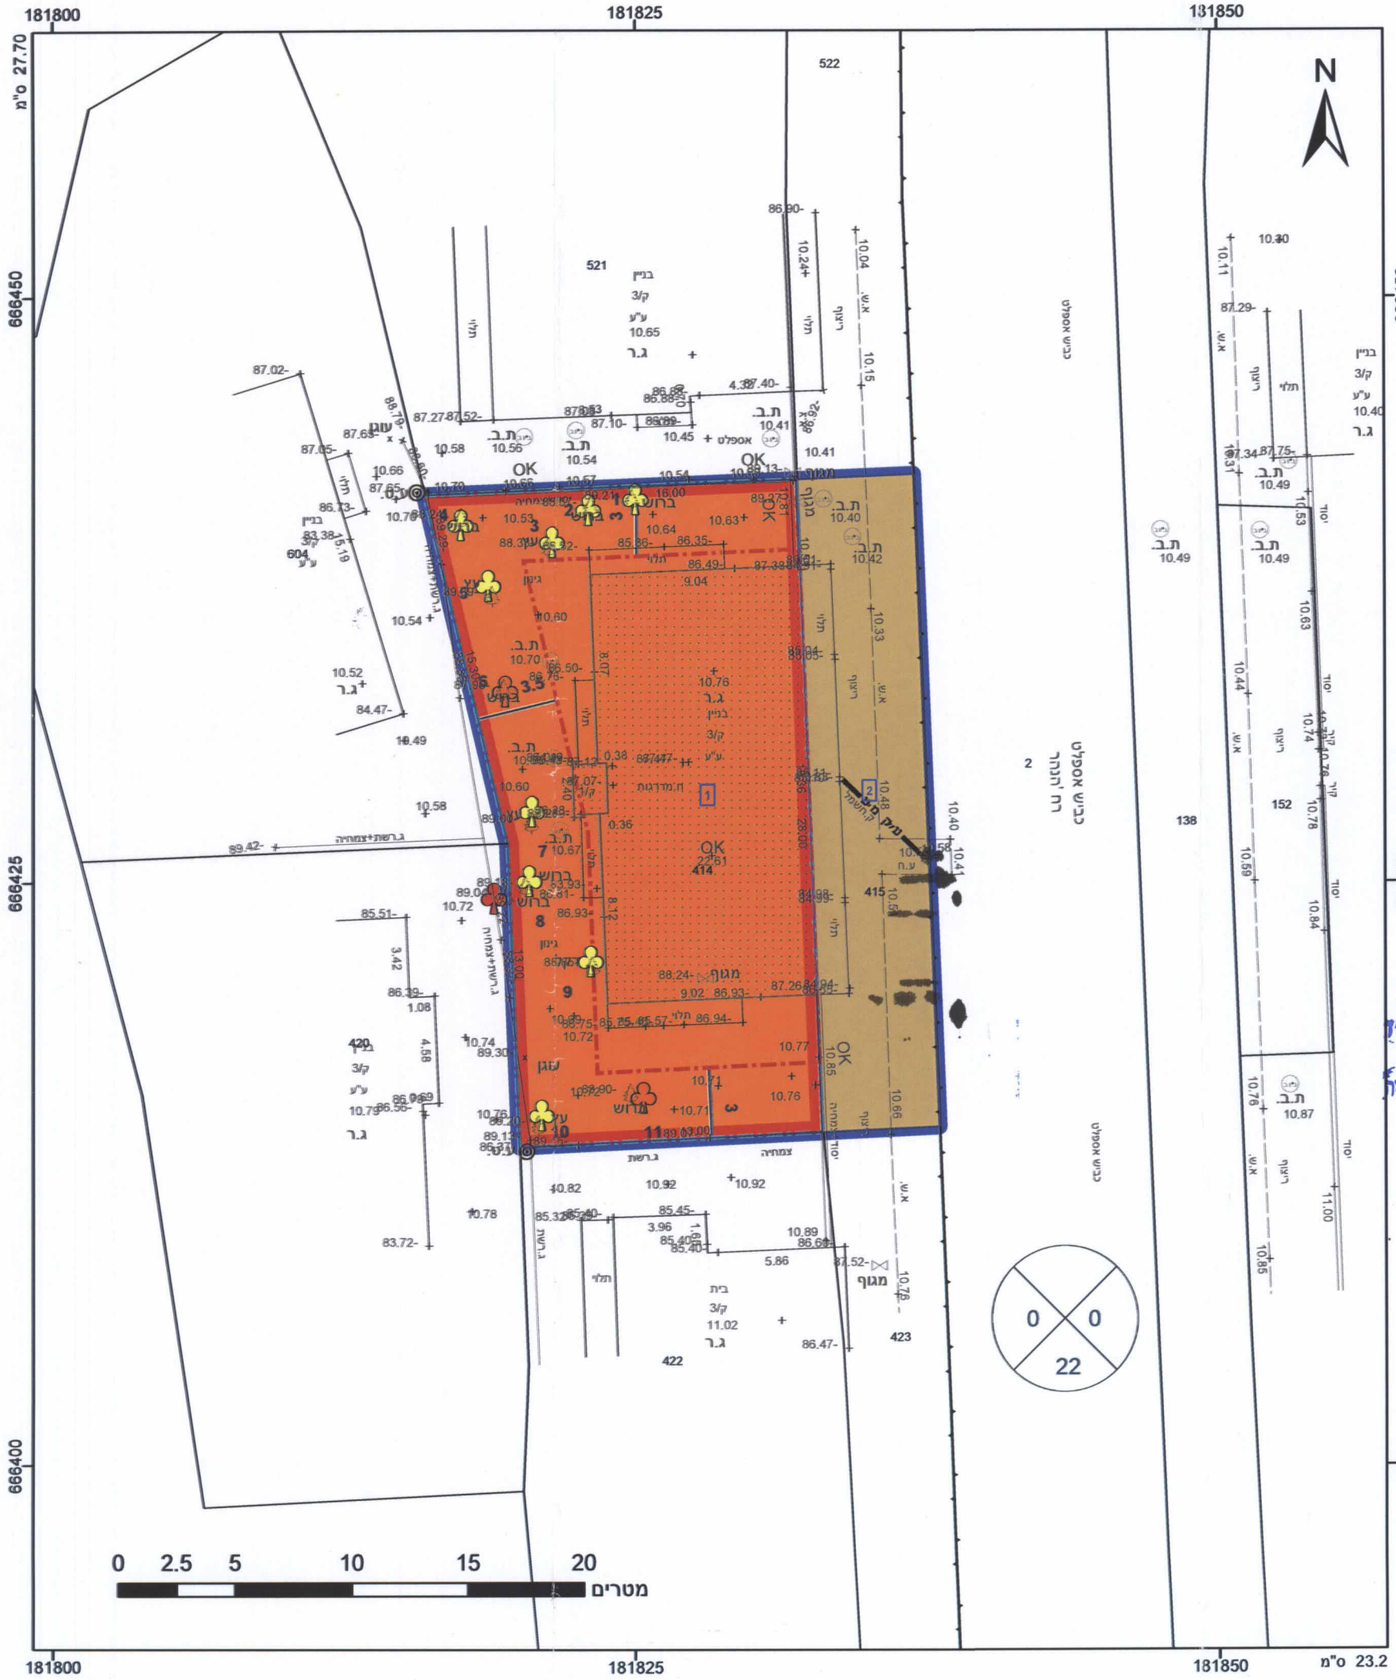
מ.מ. חברת מדידות (מסארוה חוסאם) בע"מ
ח.פ. 514763366