

סוקולוב 19
חימוש תמ"א 38

תכנית מפורטת

תשרים



איוור וחלוקה	מסכות ראשית	אופי התכנית
-	עדה מקומית	תכנית מפורטת

מחוז: תל אביב
מרחב תכנון מקומי: רמת גן
רשות מקומית: רמת גן
שטח התכנית: 0.446 דונם
קנה מידה: 1: 250

נושים וחלוקות בתכנית:


גרש	סוג הגוש	חלקות בשלמותן	חלקי חלקות
6204	מוסדר	170	

חוקות מוסד התכנון:

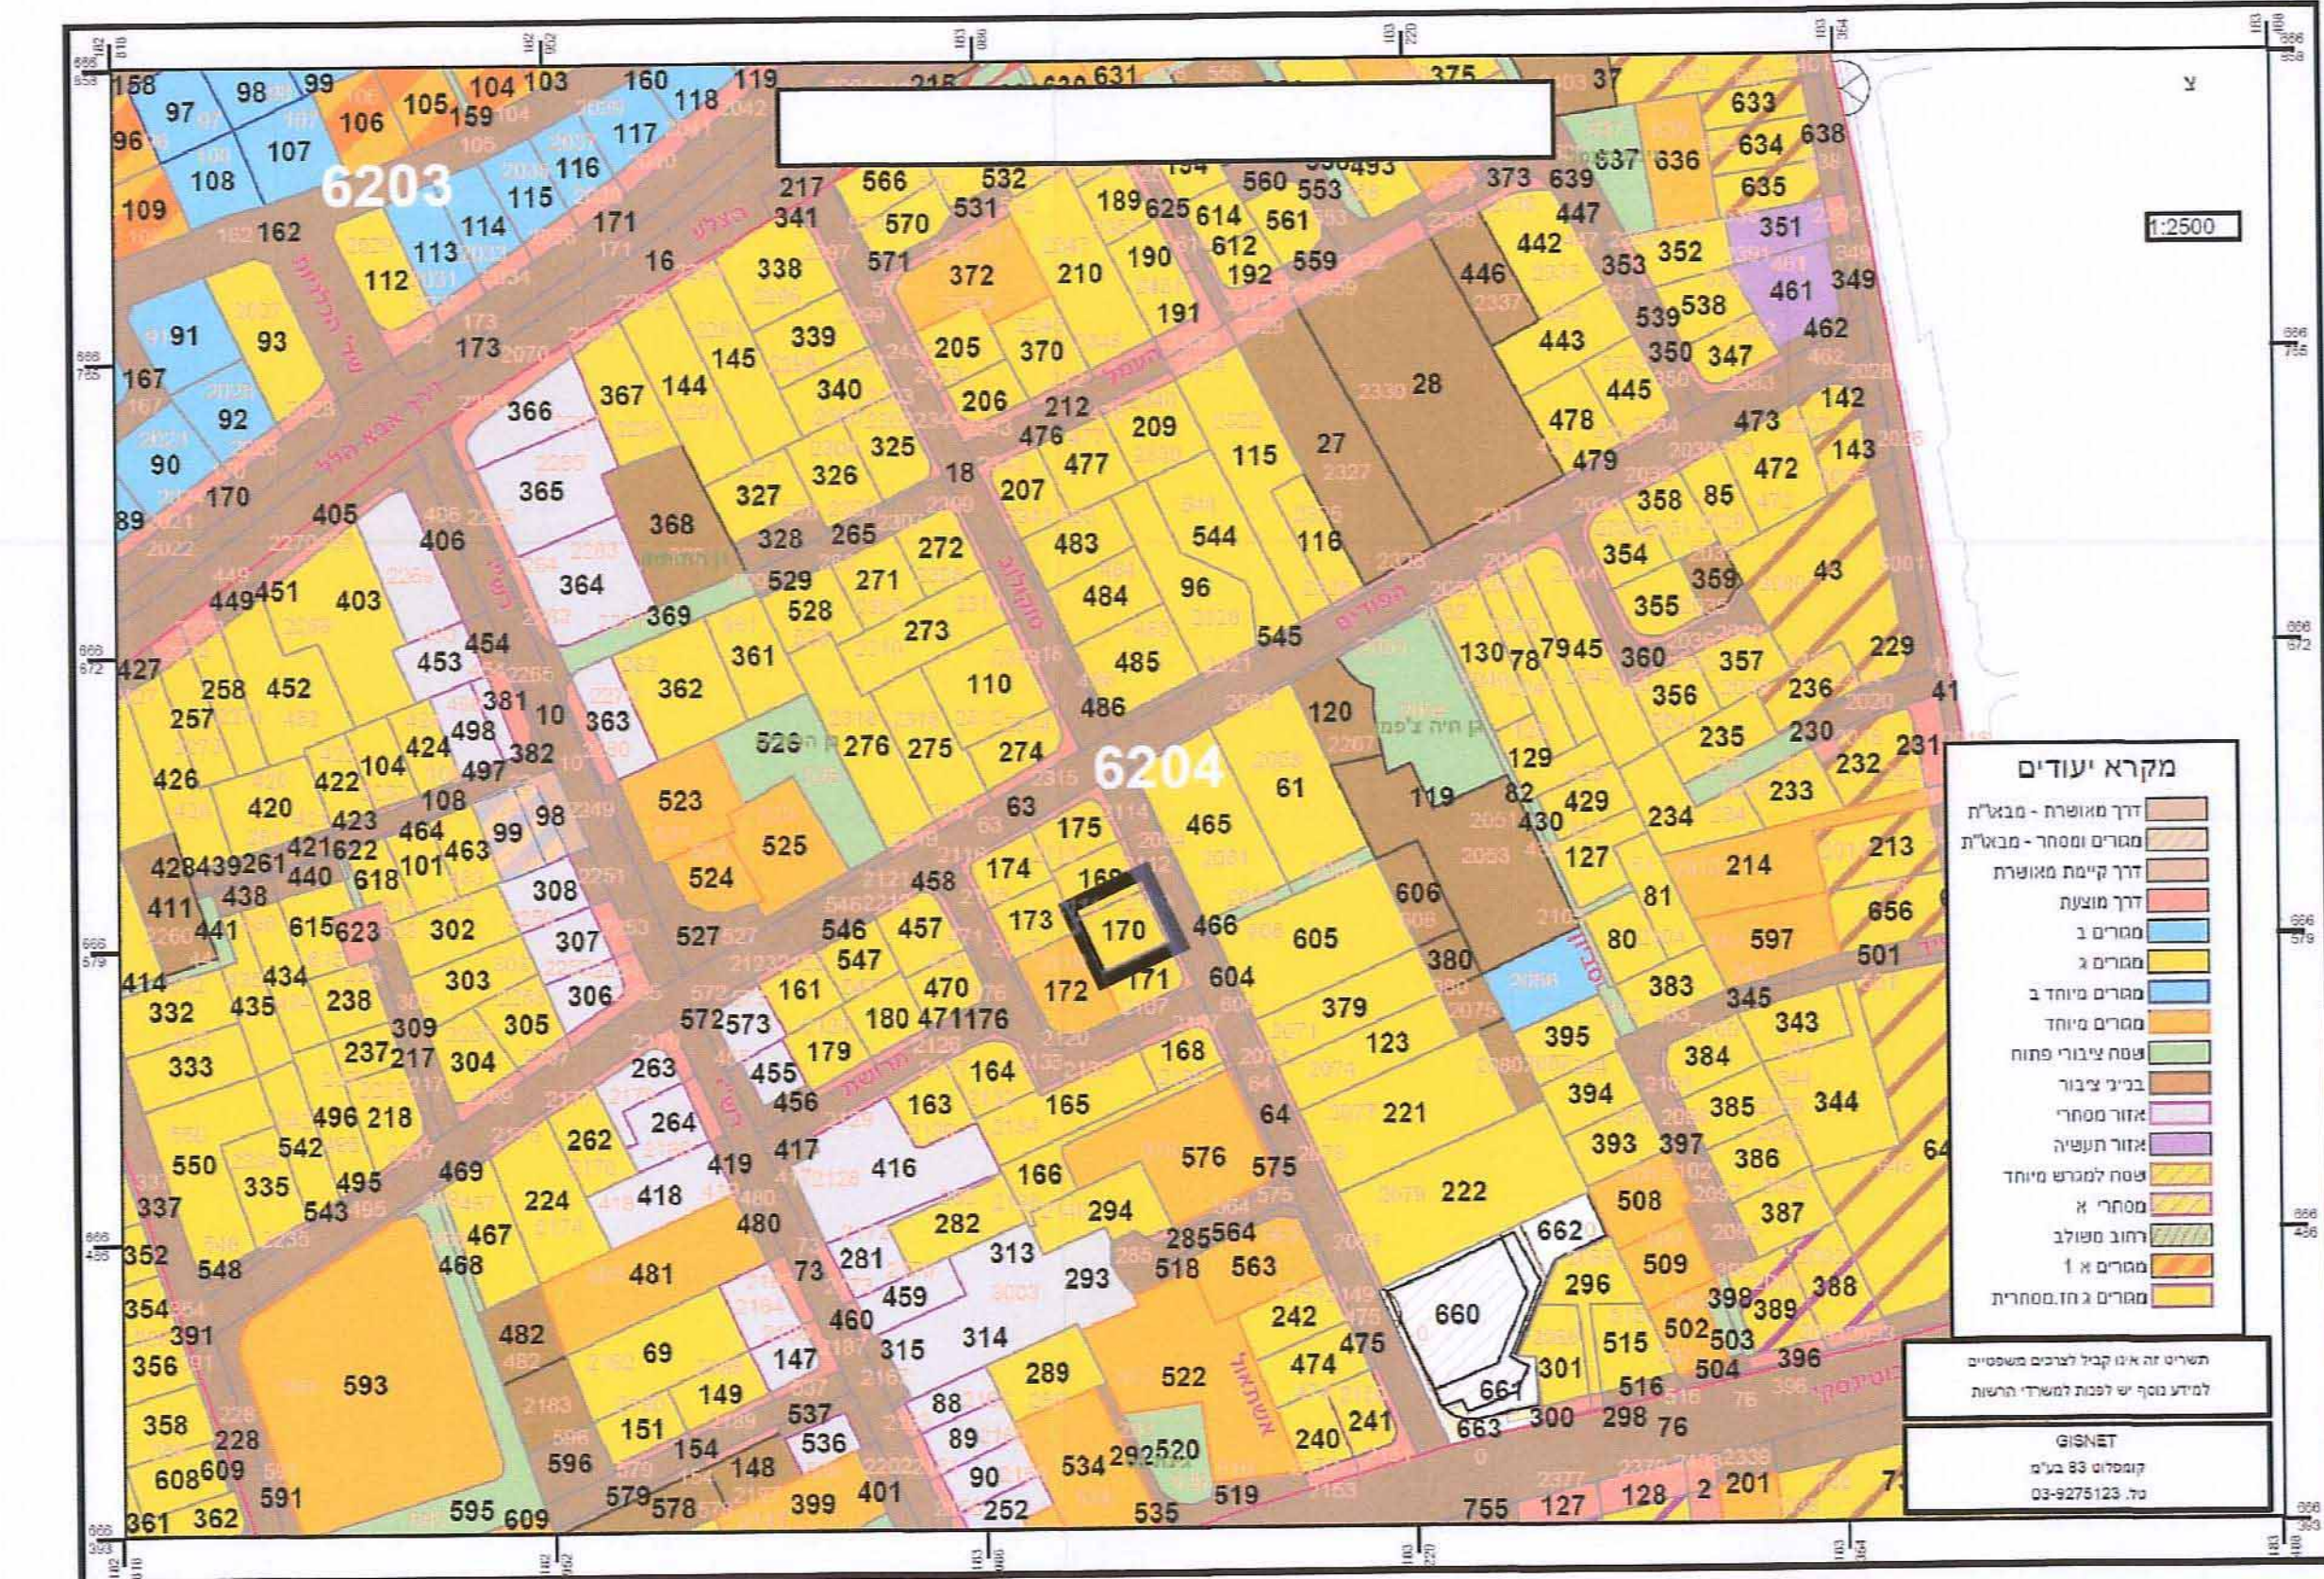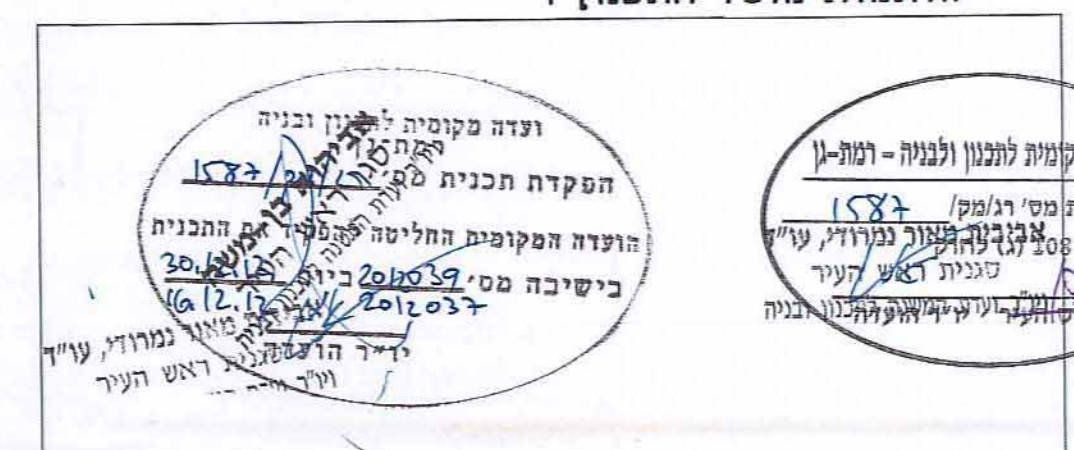


קנ"מ 1: 2500

תרשים סביבה ויעודי קרקע

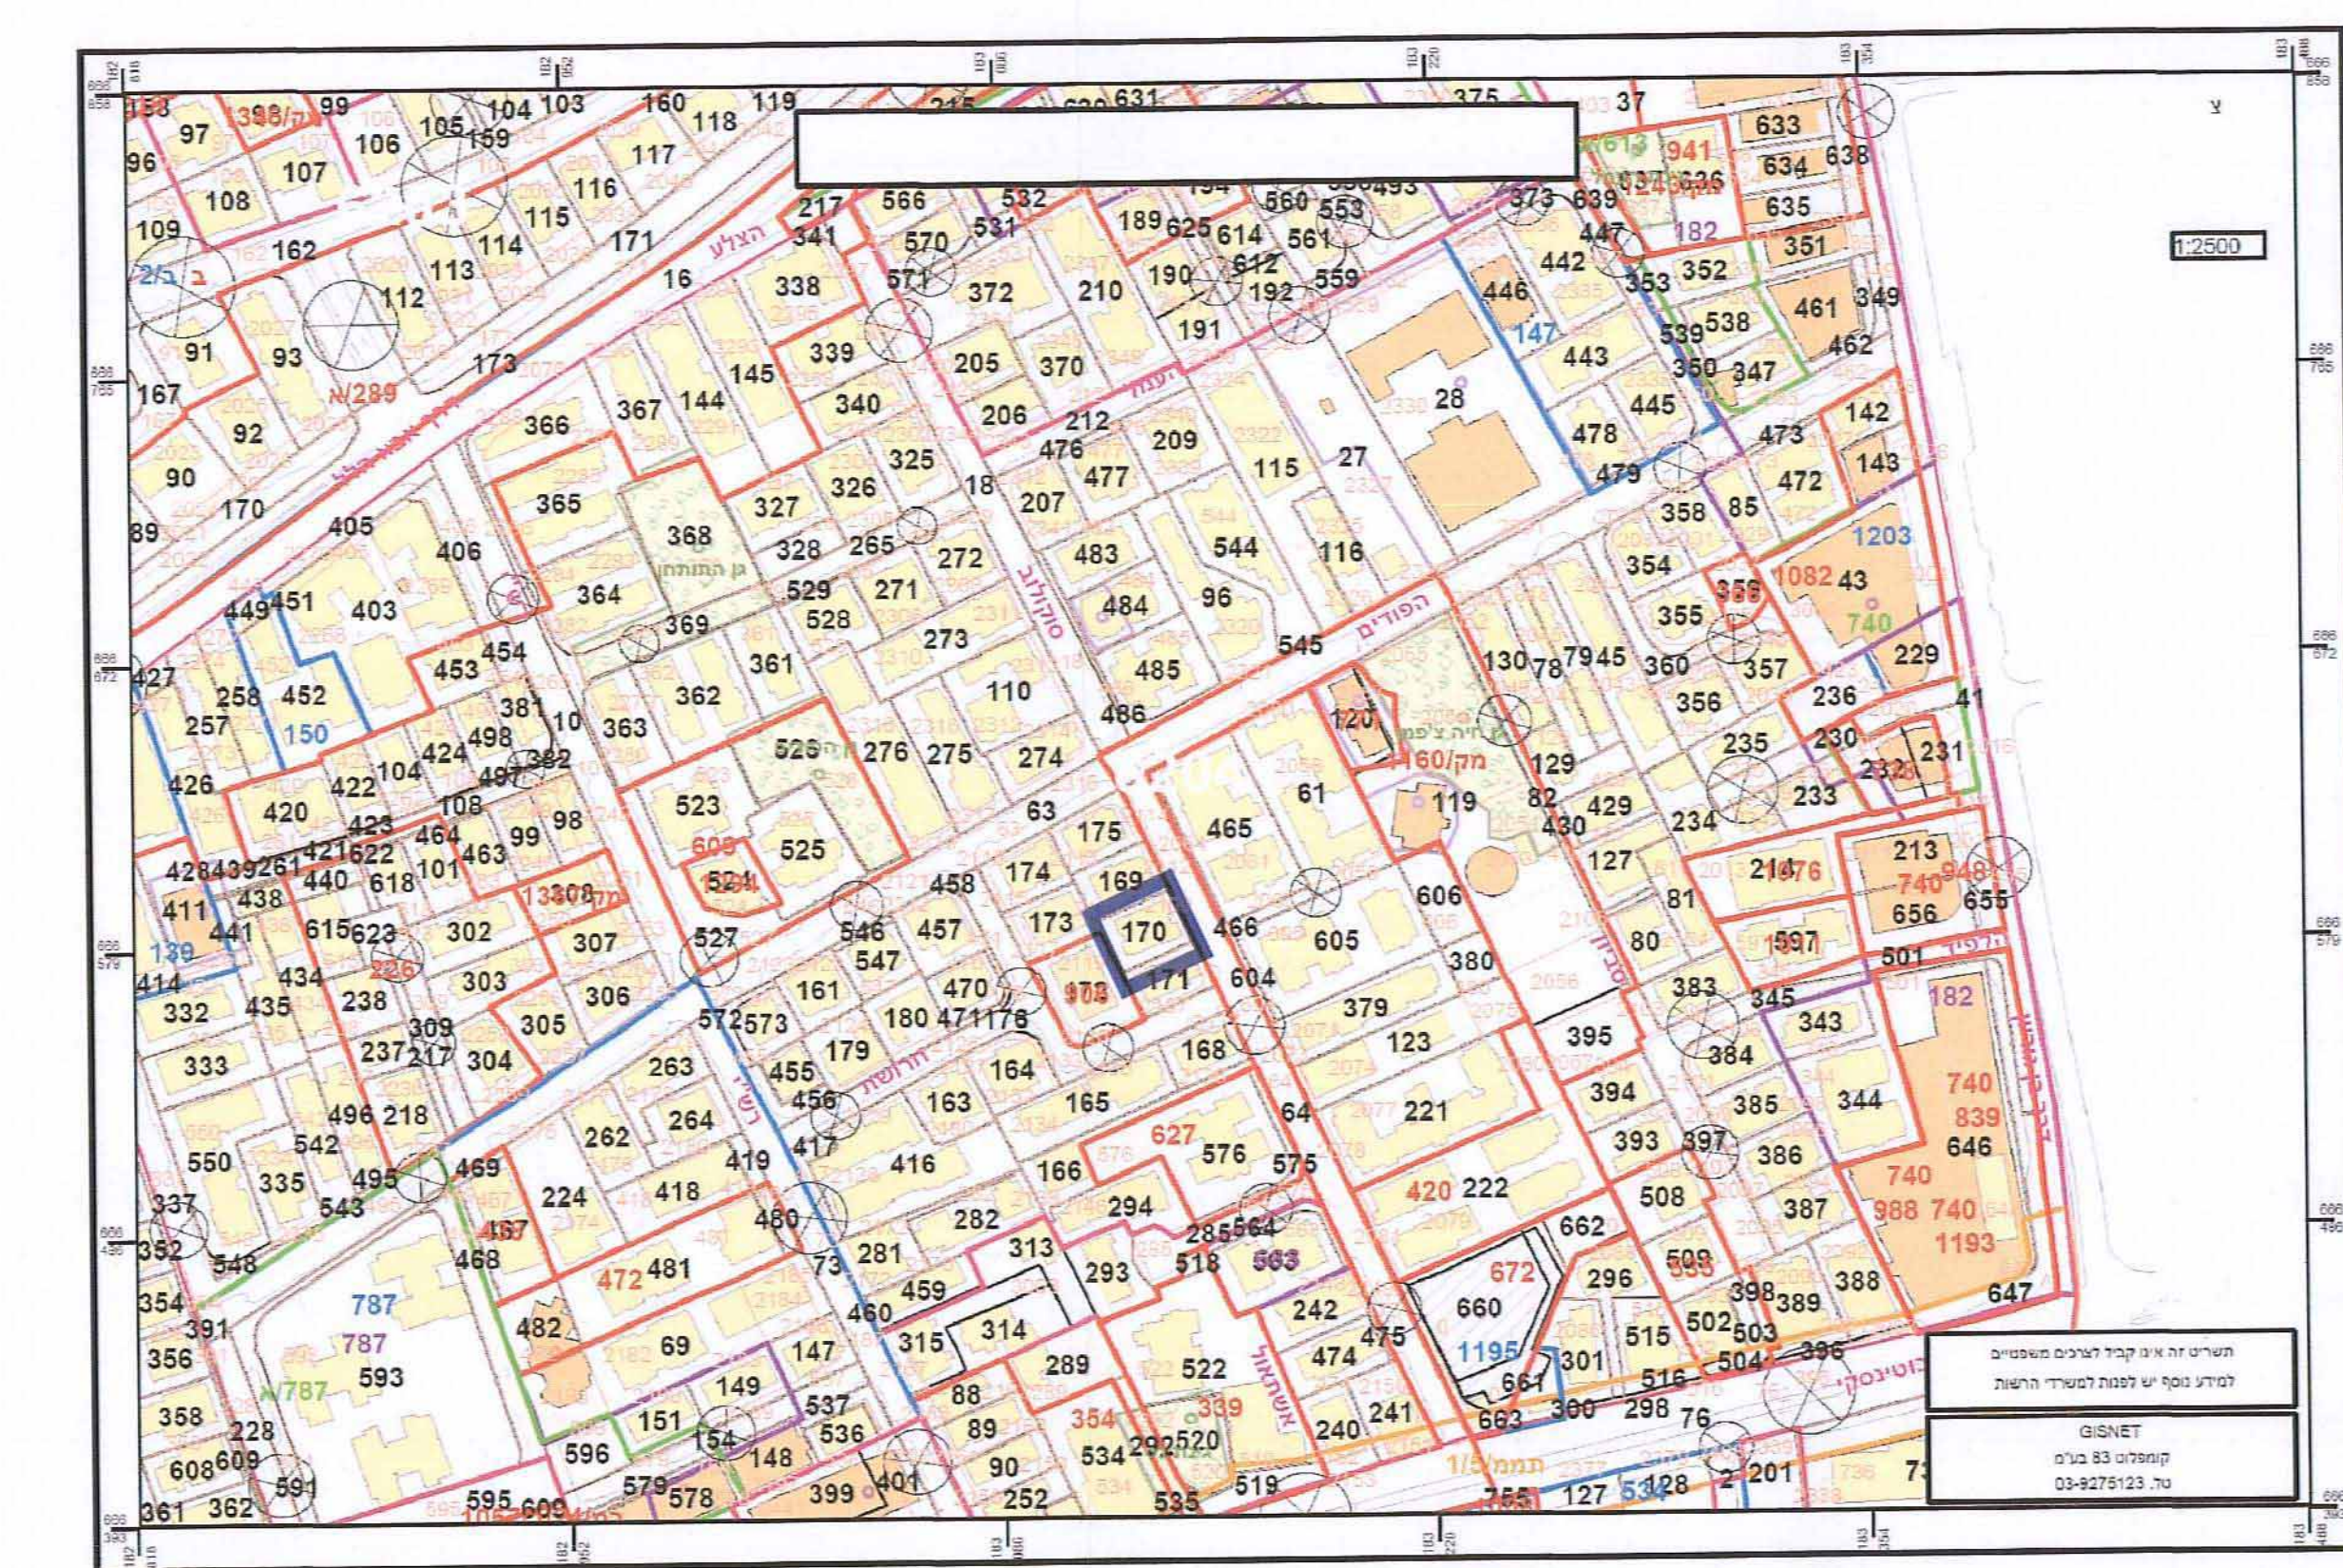


קנ"מ 1: 2500

תרשים קומפילציה

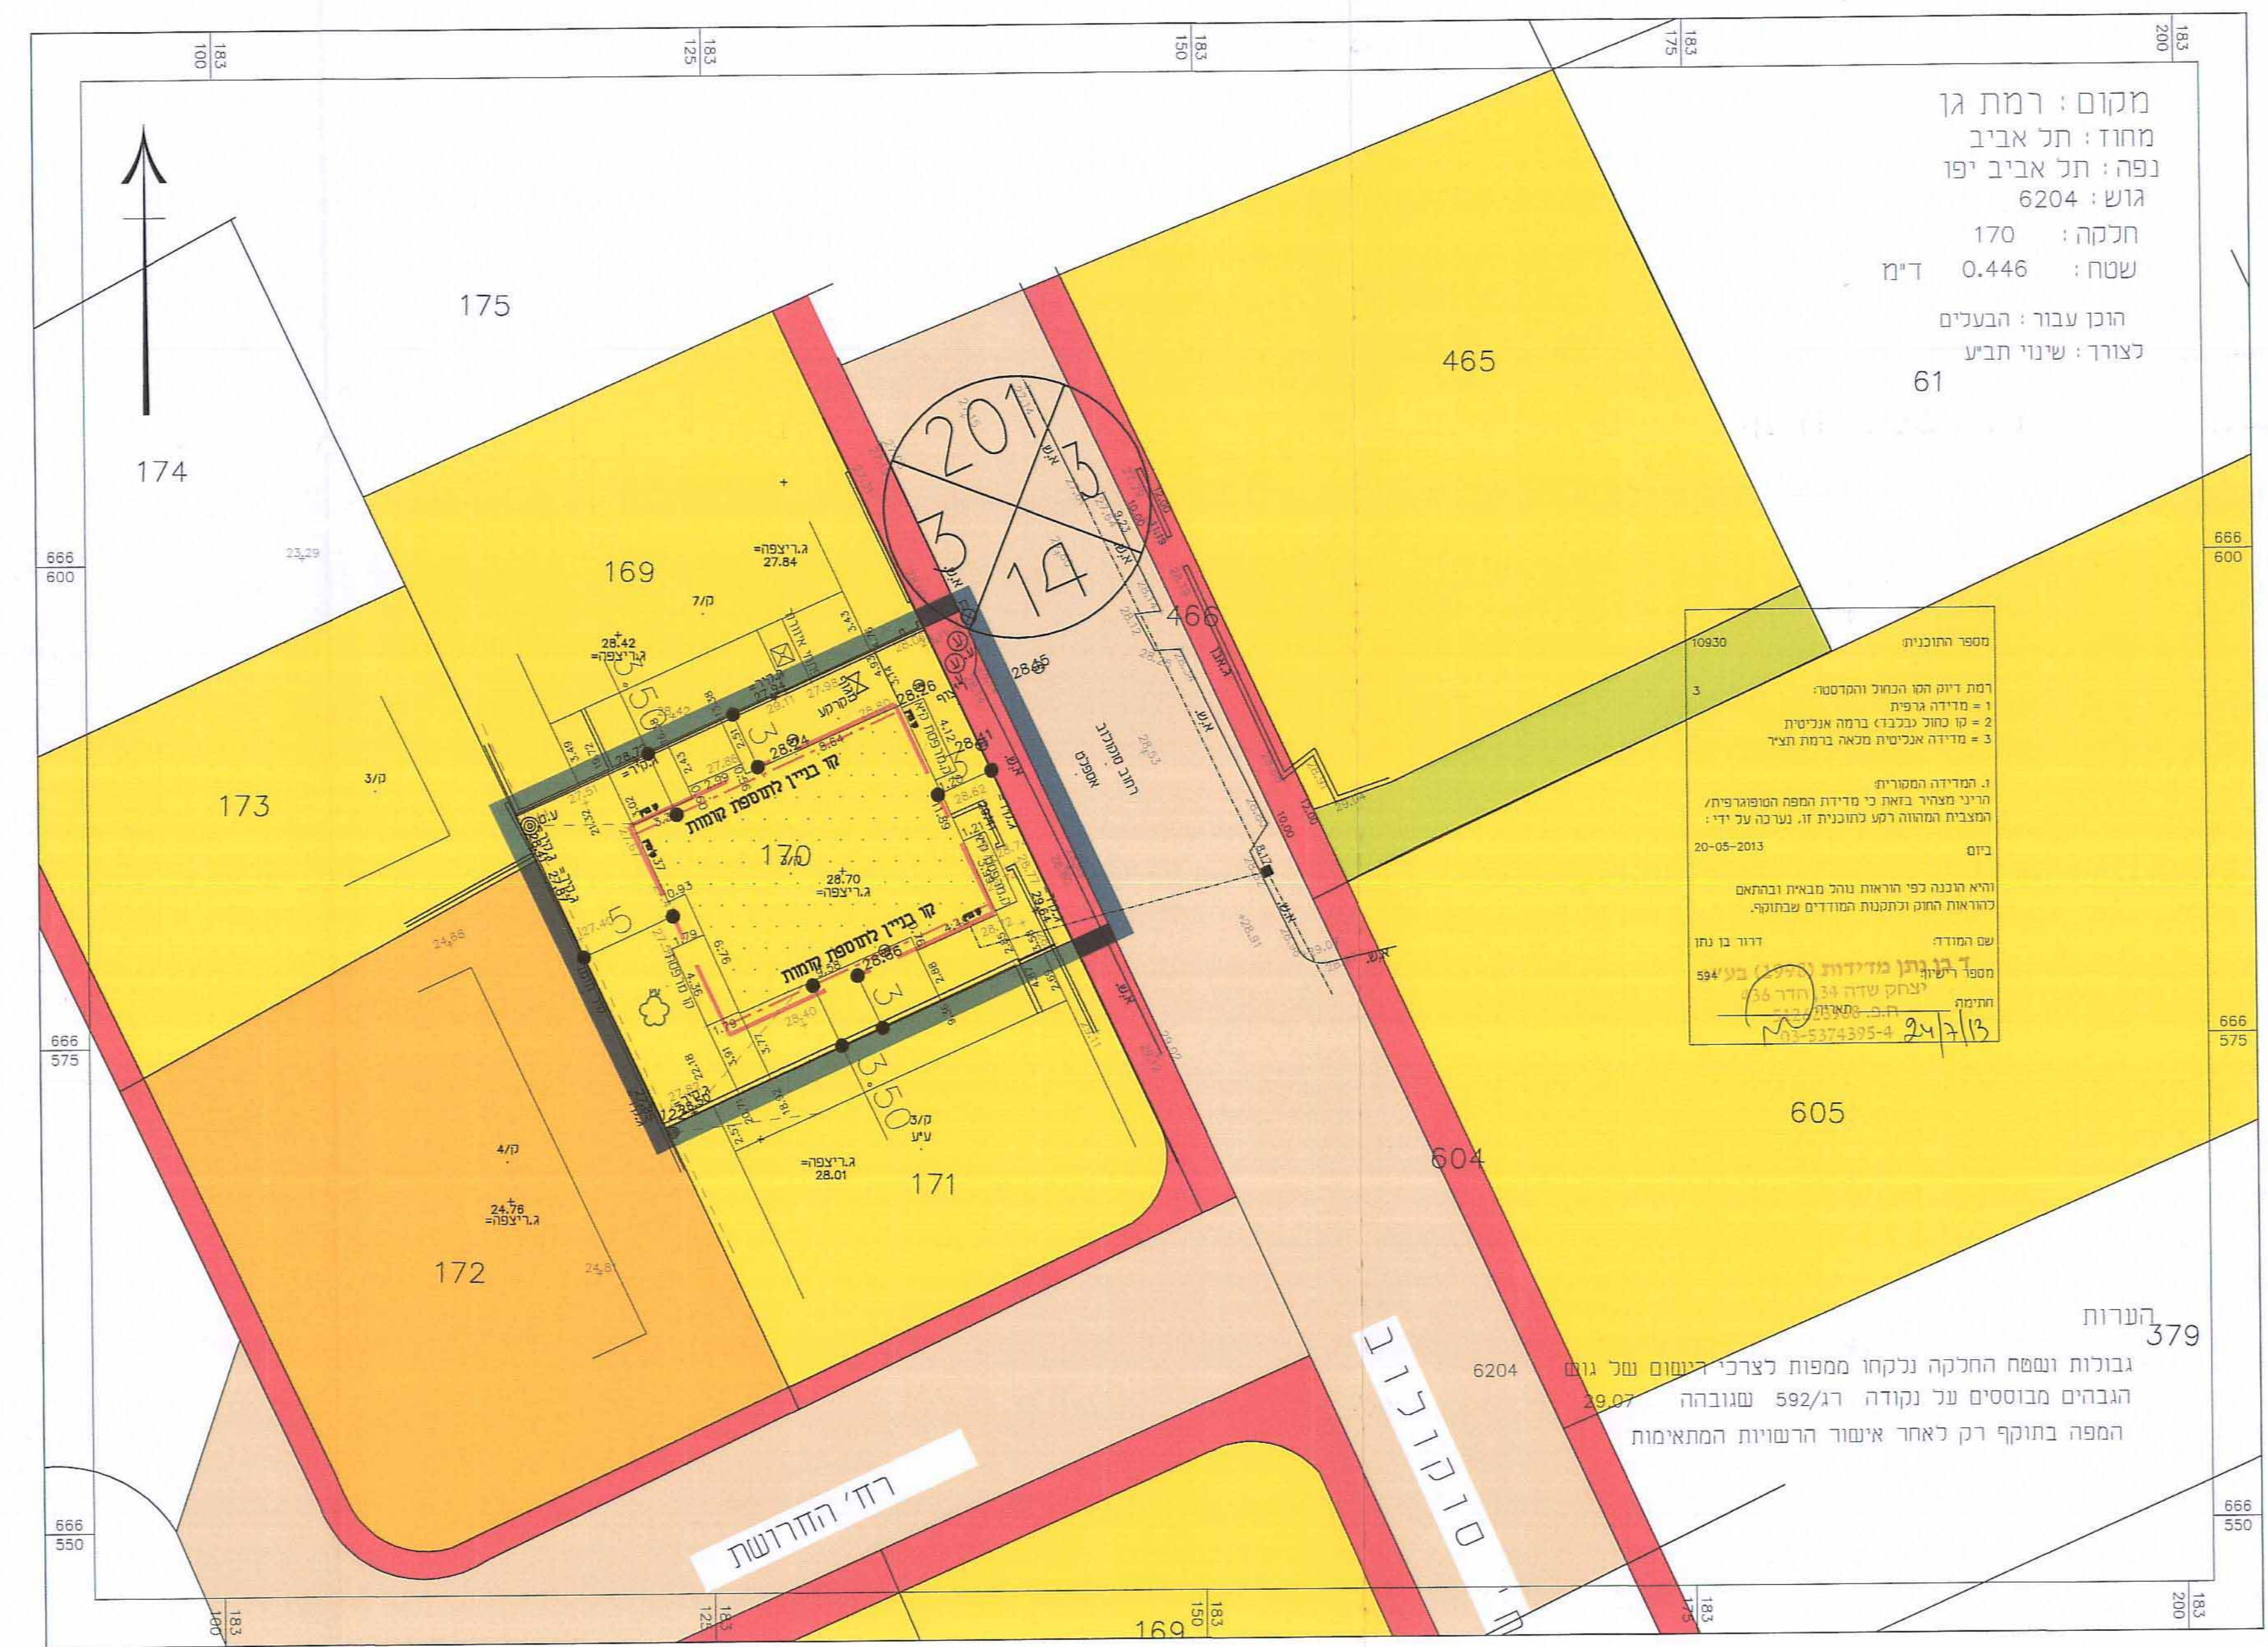

מצב מאושר קנ"מ 1: 250

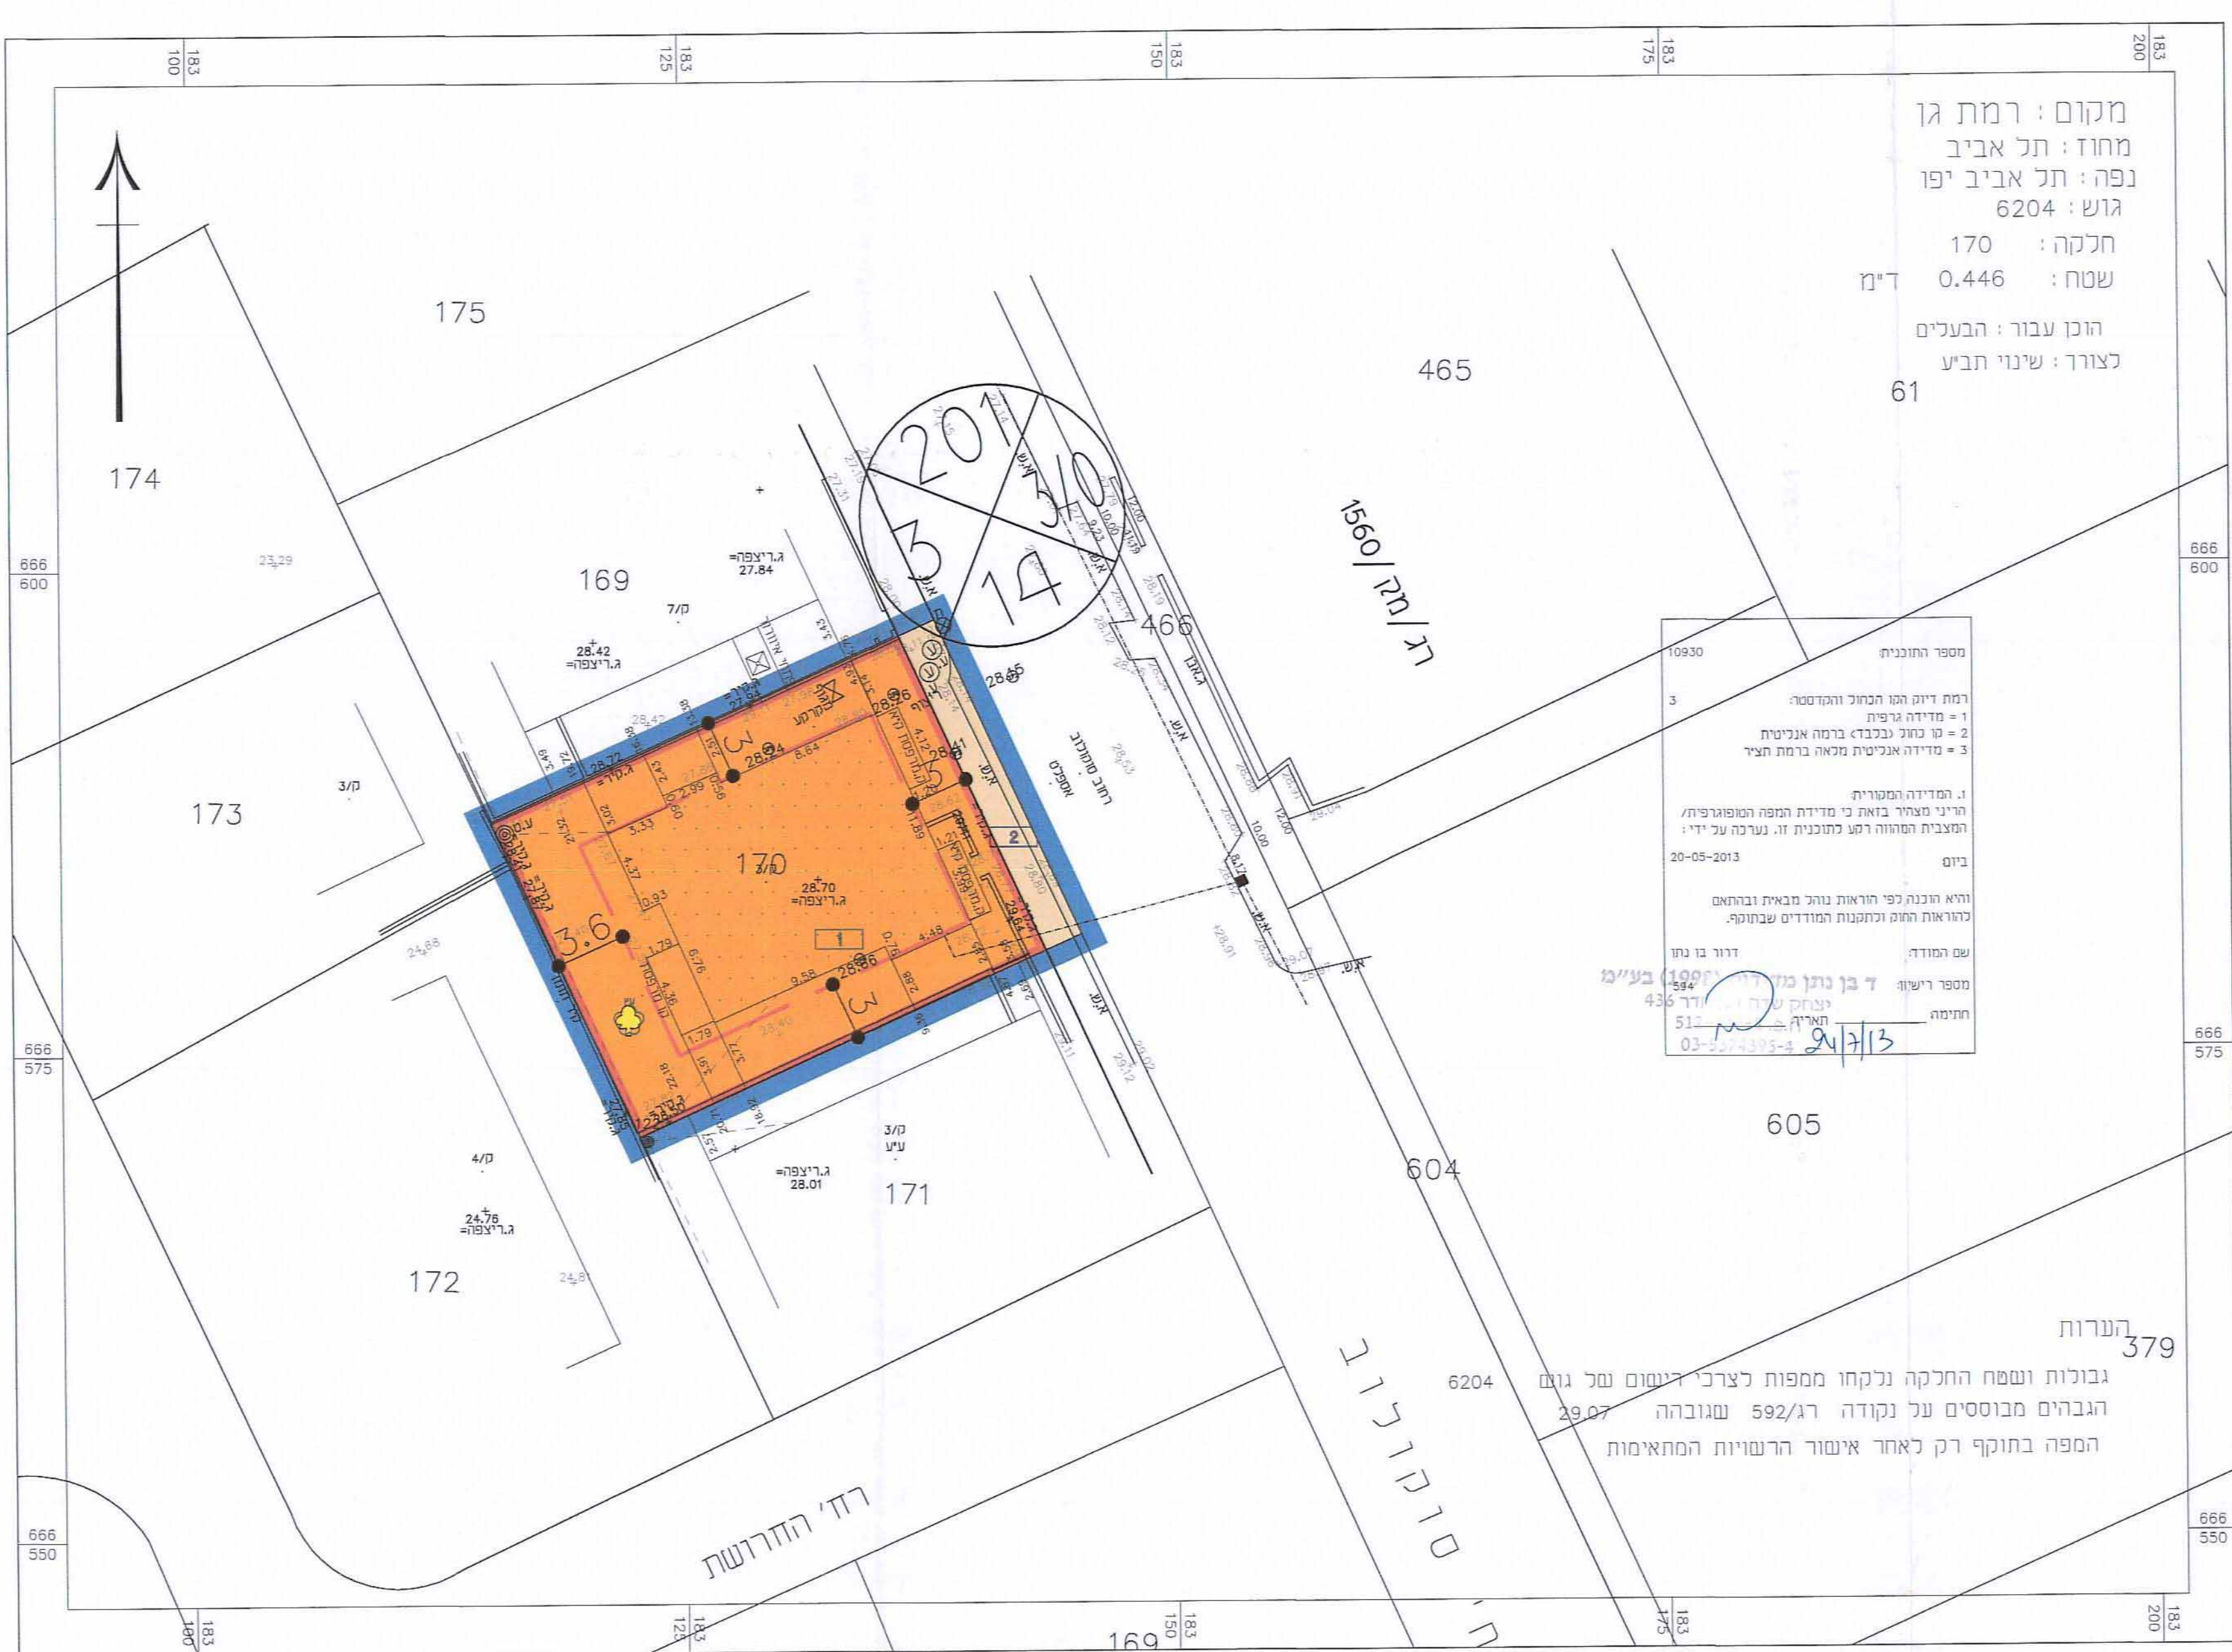

מצב מוצע קנ"מ 1: 250