


17.1.14
1
2

הועדה המקומית לתכנון ולבניה בני ברק
החליטה לאשר להפקדה/ לתת תוקף
לתכנית מס' 3304 /ב/מק/3
בשיעור מס' 0.380 ביום 11.9.13
2013/14
26.1.14

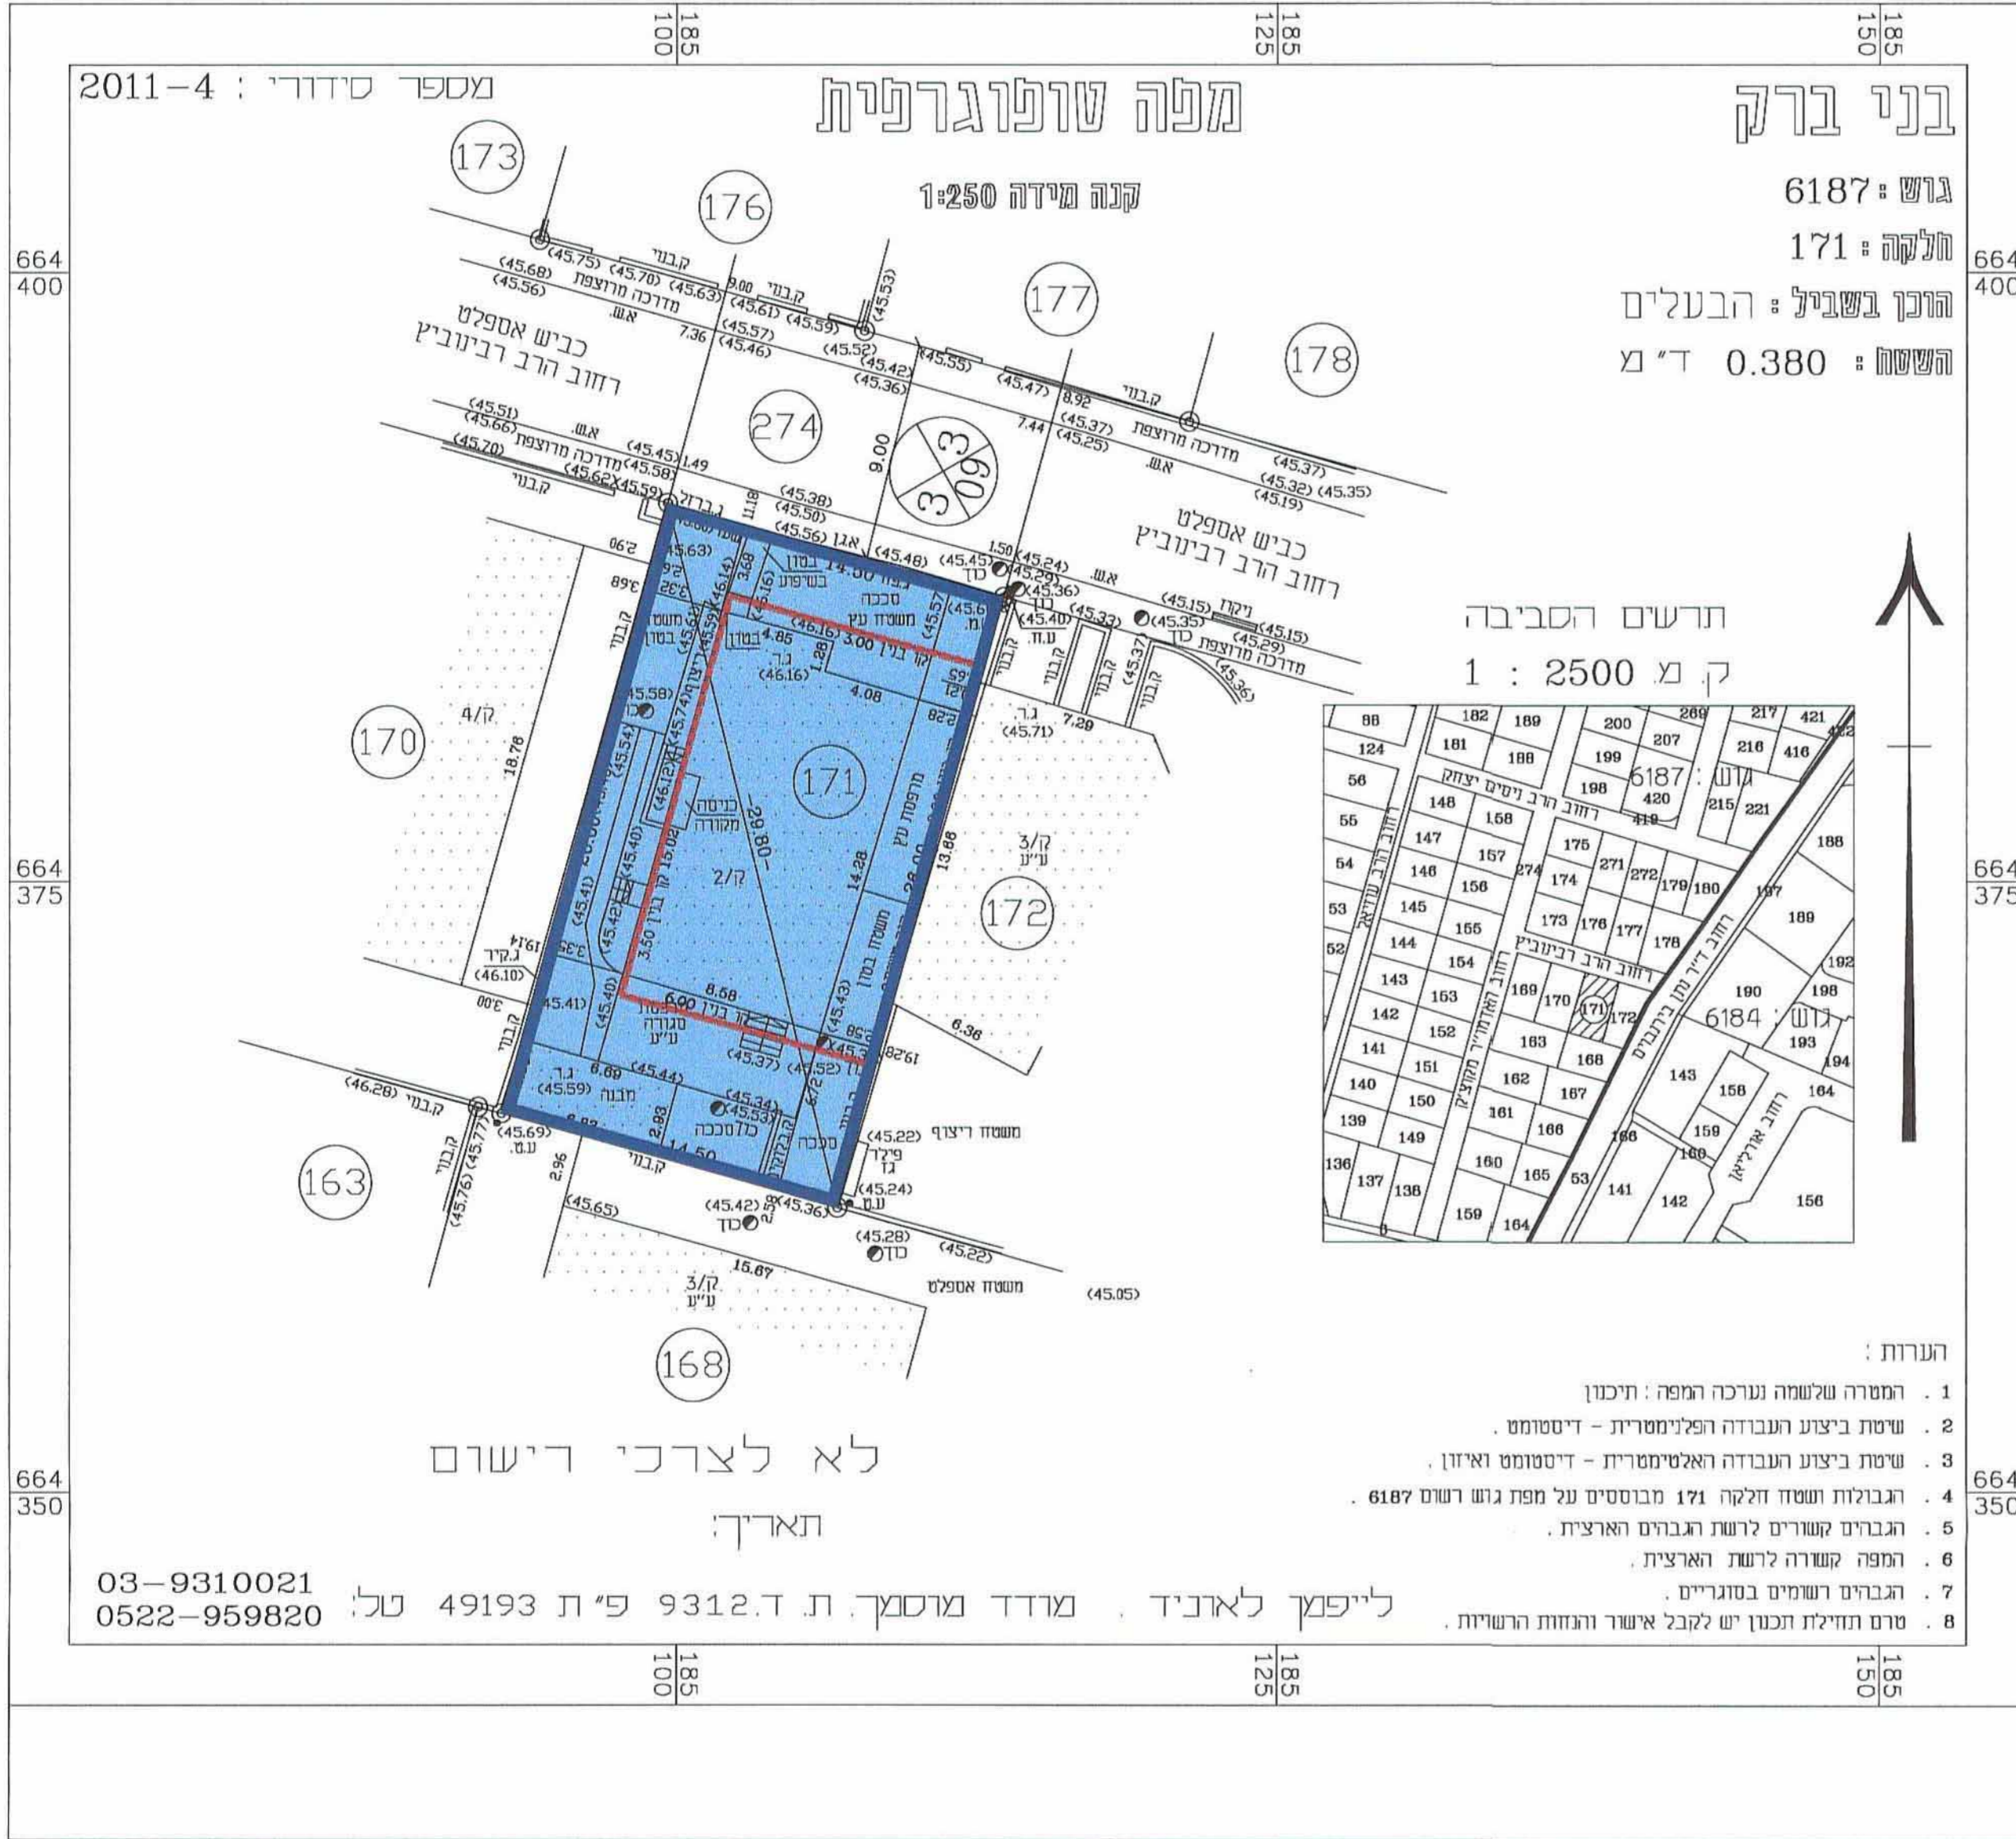

501-0170548
תכנית מפורטת
תוספות ושינויים ברז' רבינוביץ 3 - בב/מק/3304
תשריט מצב מאושר

שמות וזרתימות:


הועדה המקומית לתכנון ולבניה בני ברק
החליטה לאשר להפקדה/ לתת תוקף
לתכנית מס' 3304 /ב/מק/3
בשיעור מס' 0.380 ביום 28.4.14
2014/15

אדרי רות מוזס
מ' מהדום העיר
לתכנון ורישוי בניה
אנף ההנדסה רב

מקרא מצב מאושר
יעודים שאינם עפ"י מבא"ת

- גבול התכנית
- (*) מגורים ב'
- קו בנין
- (*) ייעוד שאינו עפ"י מבא"ת